
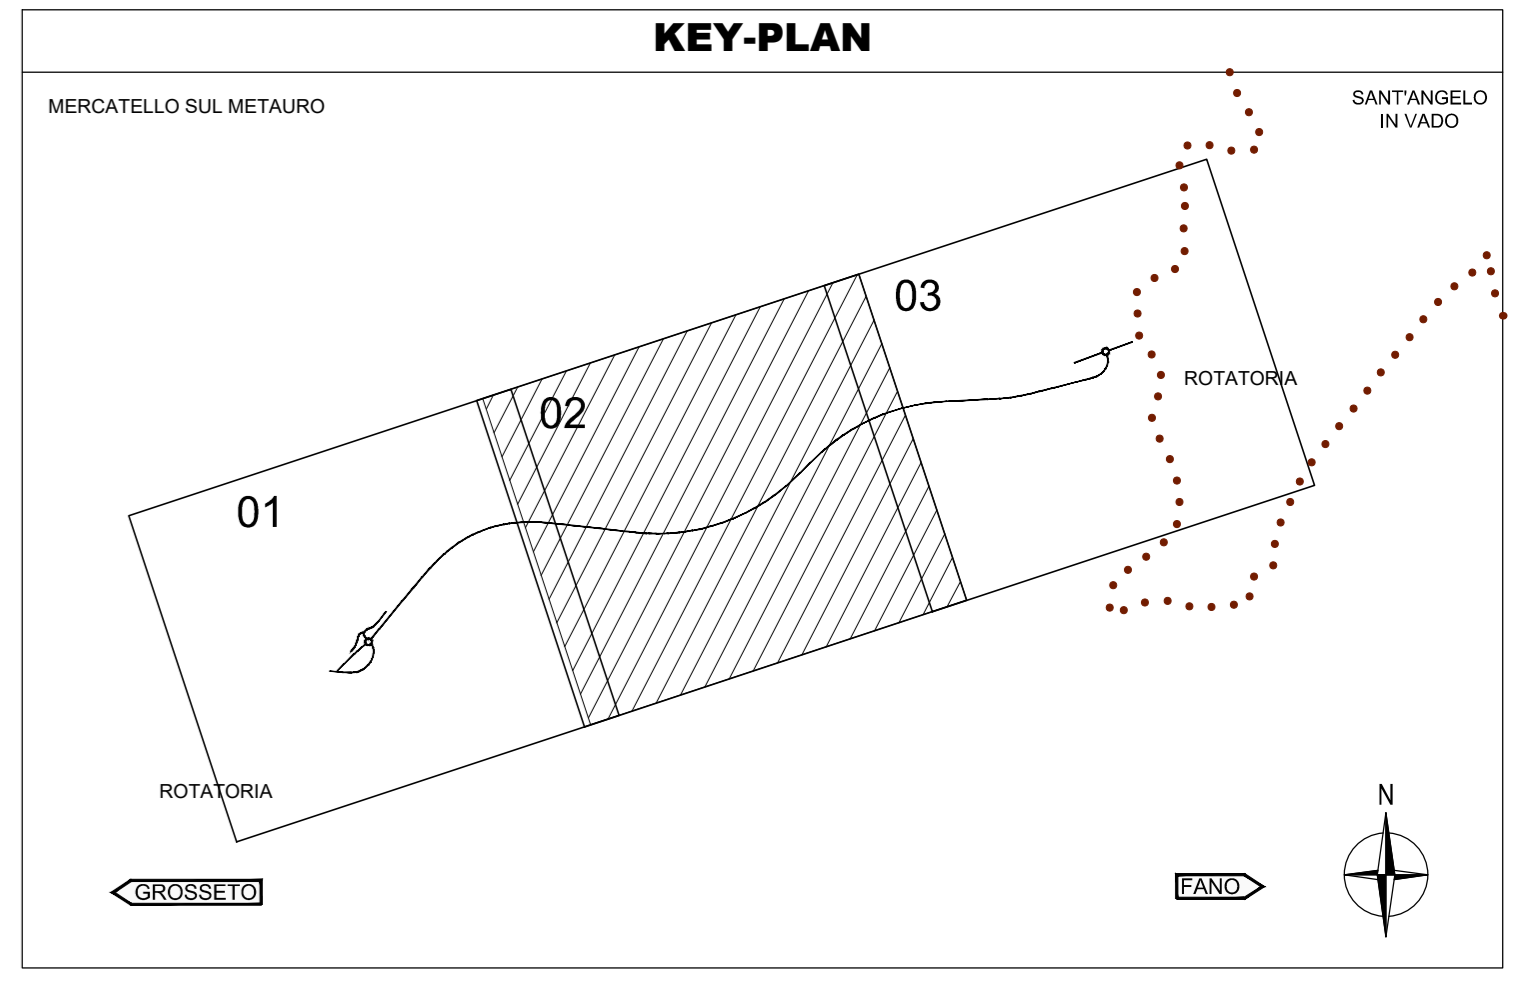


PROVINCIA: PESARO URBINO  
 COMUNE: MERCATELLO SUL METAURO

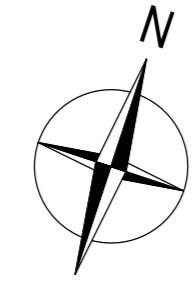

### LEGENDA SEGNALETICA

**STRISCE LONGITUDINALI**  
 Art. 138 (Art. 40 Cod. Str.)

Striscia longitudinale continua di separazione dei sensi di marcia  
 Asse principale: Spessore = 12 cm  
 Viabilità locale: Spessore = 10 cm

Striscia longitudinale discontinua di separazione sensi di marcia e corsie  
 Spessore = 12 cm; tratto = 3 m; sp. = 3 m

Striscia longitudinale continua di margine della carreggiata  
 Asse principale: Spessore = 12 cm  
 Viabilità locale: Spessore = 12 cm

Striscia longitudinale discontinua di margine, per l'interruzione di linee continue in corrispondenza di accessi laterali, piazzole o zone di sosta  
 Spessore = 15 cm (12cm) - tratto = 1 m; spazio = 1 m

Striscia longitudinale discontinua di guida sulle intersezioni  
 Spessore = 12 cm - tratto = 1 m; spazio = 1 m

Segnaletica orizzontale di "FERMATA E DARE PRECEDENZA". Largh=50 cm

N.B.: Tutto la segnaletica orizzontale (strisce e segnali) va realizzato in termospazzato

**Linea di arresto in presenza del segnale verticale di dare precedenza**  
 Art. 144 (Art. 40 Cod.Str.)

Tipo C-D Tipo E/F  
 a = 60 cm a = 40/50 cm  
 b = 70 cm b = 50/60 cm  
 c = 30 cm c = 20/25 cm

Tipo A-B-C-D Tipo E-F  
 X = 100 cm X = 50 cm  
 Y = 800 cm Y = 200 cm  
 Z = 200 cm Z = 100 cm  
 S = 24 cm S = 12 cm

**Zebrastrada da realizzare nelle rotatorie e nelle coupigli delle intersezioni, uniformemente all'intersezione di inserir stradali catenfrangenti.**  
 Art. 150 (Art. 40 Cod.Str.)

all. sp. 25/10 pell. n.2 (palline retroflettenti)

- Nei segnali verticali di direzione va riportata la distanza (in chilometri) dalla località (solo extraurbane)

- Tutti i segnali insistenti su marciopiedi o su percorsi pedonali devono avere un'altezza minima di 2,20 m

**DELIMITATORI RIFRANGENTI art.173 (art.42 Cod.Str.)**

**UBICAZIONE SEGNALI LATERALI**

min. 30 cm

**Dissuasori Elettronici di Velocità**  
 Pieno d'installazione 60x20x60  
 Cil. R. 2000  
 Incidenza 60 kg/m<sup>3</sup>

**Sanas**  
 GRUPPO FS ITALIANE

**Direzione Progettazione e Realizzazione Lavori**

**E 78 GROSSETO - FANO**  
**TRATTO SELCI - LAMA (E 45) - S. STEFANO DI GAIFA**  
**Adeguamento a 2 corsie del tratto Mercatello sul Metauro Ovest - Mercatello sul Metauro Est (Lotto 4°)**

**PROGETTO DEFINITIVO AN 245**

**ANAS - DIREZIONE PROGETTAZIONE E REALIZZAZIONE LAVORI**

<b>COORDINATORE PER LA SICUREZZA IN FASE DI PROGETTAZIONE</b> Ing. Giuseppe Resta Ordine Ingegneri Provincia di Roma n. 20829	<b>PROGETTISTI SPECIALISTICI</b> Ing. Ambrogio Signorilli Ordine Ingegneri Provincia di Roma n. A35111 Ing. Moreno Panfilii Ordine Ingegneri Provincia di Perugia n. A2857 Ing. David Crenca Ordine Ingegneri Provincia di Grosseto n. A13762	<b>PROGETTAZIONE ATI:</b> (Mandatario) <b>GPI INGEGNERIA</b> GESTIONE PROGETTI, INGEGNERIA s.r.l. (Mandatario) <b>cooprogetti</b> <b>engeko</b> (Mandatario)
---	---	---

**IL GEOLOGO**  
Dott. Geol. Salvatore Morro  
Ordine dei geologi della Regione Lazio n. 1069

**IL RESPONSABILE DEL PROCEDIMENTO**  
Ing. Vincenzo Cotrone

**IL RESPONSABILE DEL PROGETTO**  
Arch. Panfil. Marco Calzavara

**IL PROGETTISTA E RESPONSABILE DELL'INTEGRAZIONE DELLE STRISCE LONGITUDINALI (DPR207/10 ART 15 COMMA 2)**  
Dott. Ing. GIORGIO GUIDUCCI  
Ordine Ingegneri Provincia di Roma n. 14039

**PROGETTO STRADALE**  
**SEGNALETICA E BARRIERE DI SICUREZZA**  
**ASSE PRINCIPALE, SVINCOLI E VIABILITA' LOCALE**  
 Pianimetria della segnaletica - Tav. 2 di 3

CODICE PROGETTO	LV/PROG	ANNO	NOME FILE	REVISIONE	SCALA
DTAN245	D	22	TOOPS00TRAPNO2B	B	1:2.000
D					
C					
B	Revisione a seguito istruttoria U.0030221 del 16.01.2023	Febbraio '23	Guidobaldi	Resto	Guiducci
A	Emissione	Ottobre '22	Guidobaldi	Resto	Guiducci
REV.	DESCRIZIONE	DATA	REDATTO	VERIFICATO	APPROVATO