



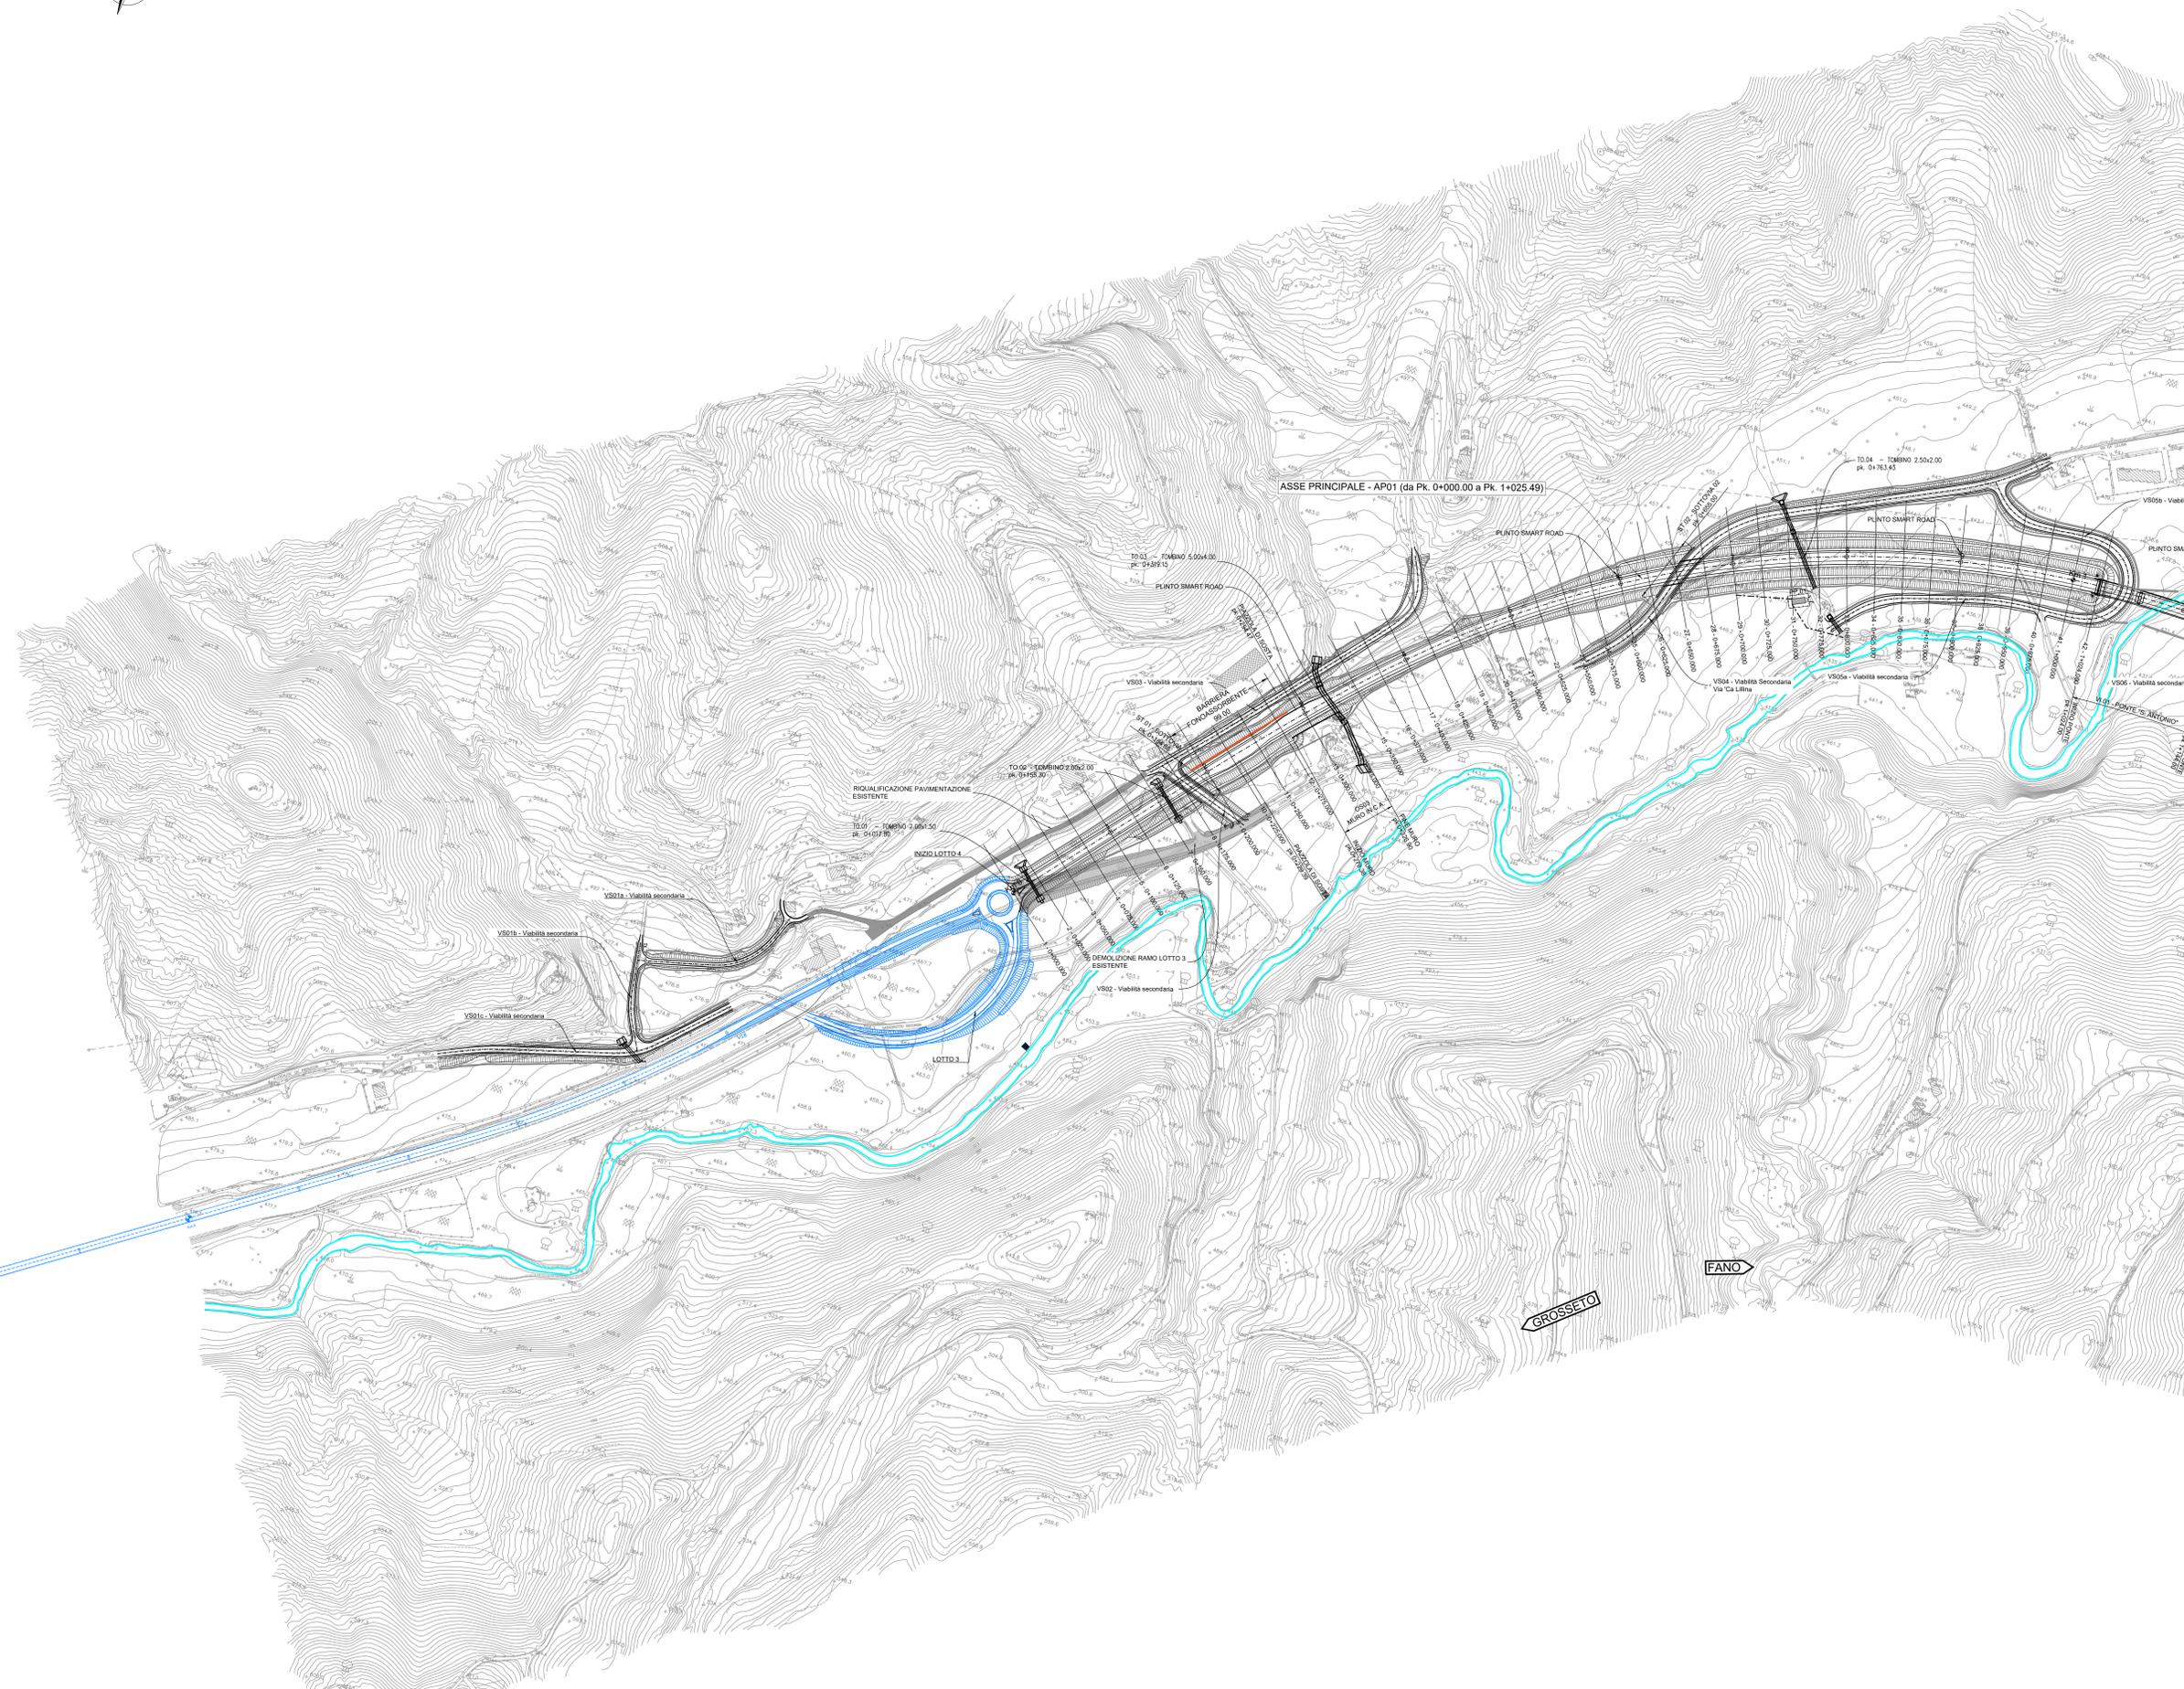

PROVINCIA: PESARO URBINO
 COMUNE: MERCATELLO SUL METAURO

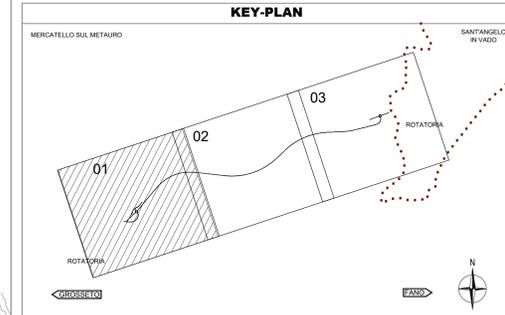



Direzione Progettazione e Realizzazione Lavori

E 78 GROSSETO - FANO
TRATTO SELCI - LAMA (E 45) - S.STEFANO DI GAIFA
 Adeguamento a 2 corsie del tratto Mercatello sul Metauro Ovest - Mercatello sul Metauro Est (Lotto 4°)

PROGETTO DEFINITIVO AN 245

ANAS - DIREZIONE PROGETTAZIONE E REALIZZAZIONE LAVORI

COORDINATORE PER LA SICUREZZA IN FASE DI PROGETTAZIONE Ing. Giuseppe Reste Ordine Ingegneri Provincia di Roma n. 20629	1 PROGETTISTI SPECIALISTICI Ing. Ambrogio Signorilli Ordine Ingegneri Provincia di Roma n. A35111 Ing. Moreno Pianfilii Ordine Ingegneri Provincia di Perugia n. A2657	PROGETTAZIONE ATI: GP INGENNERIA <small>GESTIONE PROGETTI INGENNERIA s.r.l.</small> cooprogetti engeko <small>INGEGNERIA</small>
IL GEOLOGO Dott. Geol. Salvatore Marino Ordine dei geologi della Regione Lazio n. 1069	Ing. David Crenzo Ordine Ingegneri Provincia di Frosinone n. A1762	IL PROGETTISTA E RESPONSABILE DELL'INTEGRAZIONE DELLE PROGETTAZIONI SPECIALISTICHE (OPROJ27/20 ART 15 COMMA 2) Dott. Ing. GIORGIO GUIDUCCI Ordine Ingegneri Provincia di Roma n. 14035
VISTO IL RESP. DEL PROCEDIMENTO Ing. Vincenzo Catone		

PROGETTO STRADALE
ASSE PRINCIPALE

Planimetria di progetto - Tav. 1 di 3

CODICE PROGETTO	LV. PROG.	ANNO	NOME FILE	REVISIONE	SCALA
DTAN245	D	22	TOOPS00TRAPP01B	B	1:2.000
D			CODICE ELAB. T00P500TRAPP01		
C					
B	Revisione a seguito istruttoria U.0030221 del 16.01.2023		Febbraio '23	Guidobaldi	Reste Guiducci
A	Emissione		Ottobre '22	Guidobaldi	Reste Guiducci
REV.	DESCRIZIONE	DATA	REDATTO	VERIFICATO	APPROVATO