


PROVINCIA: PESARO URBINO  
COMUNE: MERCATELLO SUL METAURO

PROVINCIA: PESARO URBINO  
COMUNE: SANTANGELO IN VADO

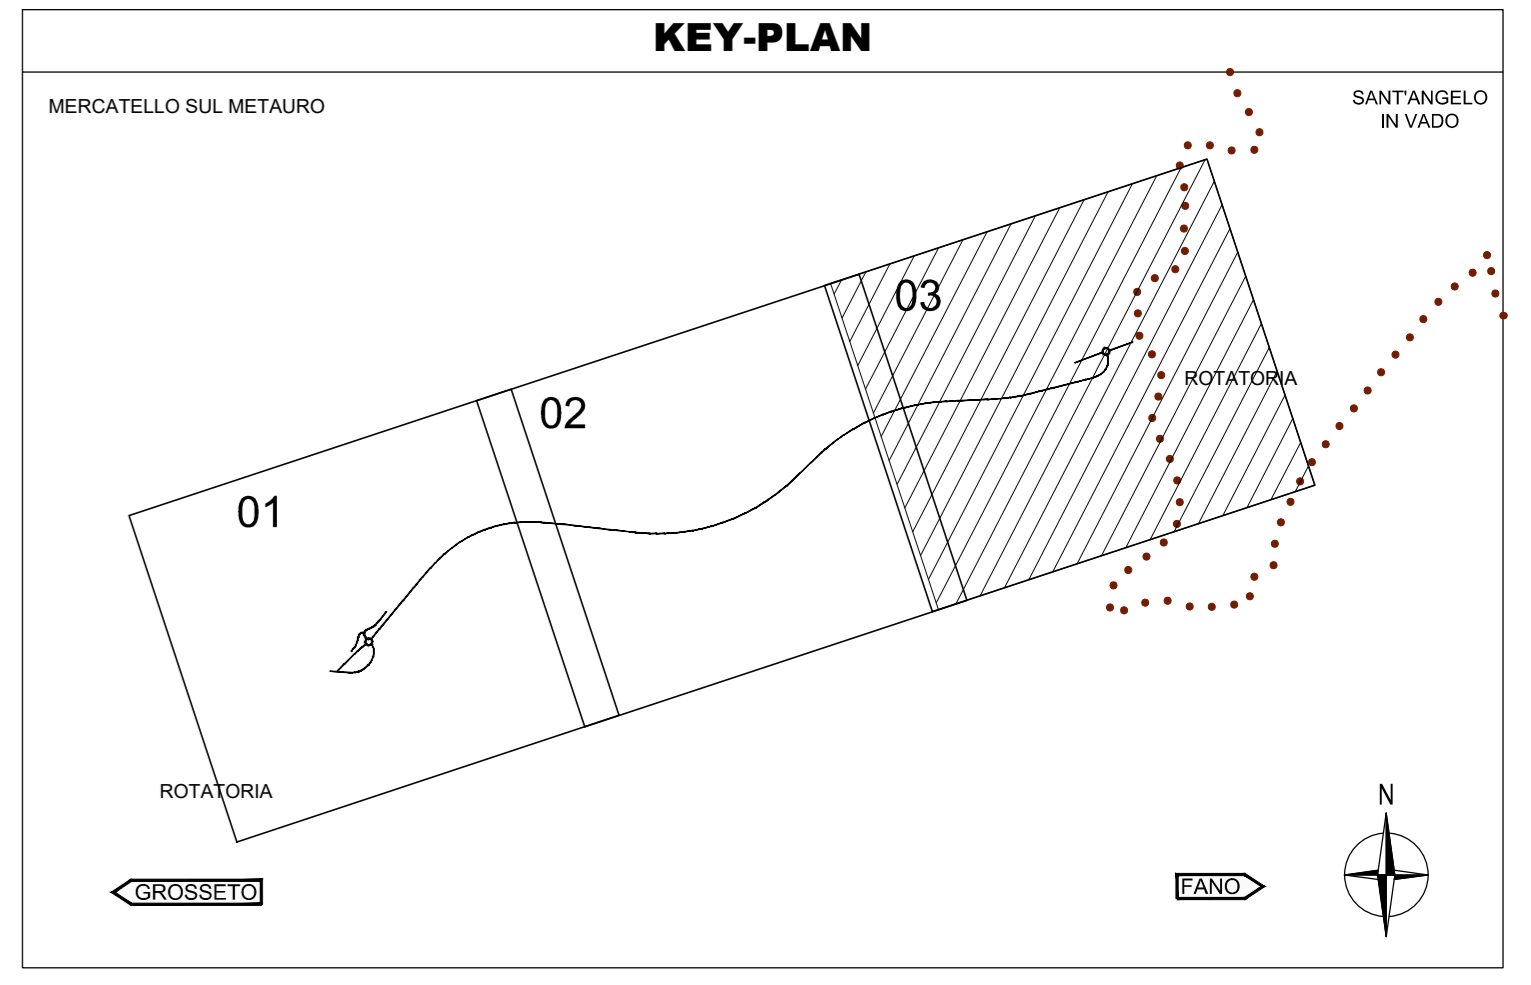

**LEGENDA**

- BARRIERA ANAS H2 BORDO LATERALE (w=5)
- BARRIERA ESISTENTE
- BARRIERA ANAS H3 BORDO PONTE (w=5) CON RETE ANTILANCIO
- BARRIERA COM. N2 BORDO LATERALE
- PROFILO REDIRETTIVO
- BARRIERA AMOVIBILE (MODULO DA 8.00 m)
- ANCORAGGIO BARRIERA A PARAMENTO PARATIA O A PROFILO REDIRETTIVO
- ELEMENTO DI TRANSIZIONE FRA BARRIERE DIFFERENTI
- TERMINALE BARRIERA SEMPLICE

**Sanas**  
GRUPPO FS ITALIANE  
Direzione Progettazione e Realizzazione Lavori

**E 78 GROSSETO - FANO**  
TRATTO SELCI - LAMA (E 45) - S.STEFANO DI GAIFA  
Adeguamento a 2 corsie del tratto Mercatello sul Metauro Ovest - Mercatello sul Metauro Est (Lotto 4°)

**PROGETTO DEFINITIVO** AN 245

**ANAS - DIREZIONE PROGETTAZIONE E REALIZZAZIONE LAVORI**

<b>COORDINATORE PER LA SICUREZZA IN FASE DI PROGETTAZIONE</b> Ing. Giuseppe Resto Ordine Ingegneri Provincia di Roma n. 20629	<b>I PROGETTISTI SPECIALISTICI</b> Ing. Ambrogio Signorini Ordine Ingegneri Provincia di Roma n. A35111 Ing. Moreno Panfilii Ordine Ingegneri Provincia di Perugia n. A2657	<b>PROGETTAZIONE ATI:</b> <b>GPI INGEGNERIA</b> GESTIONE PROGETTI INGEGNERIA s.r.l. <b>cooprogetti</b> <b>engeko</b> INGEGNERIA s.p.a.
<b>IL GEODLOGO</b> Dott. Geol. Salvatore Morino Ordine dei geologi della Regione Lazio n. 1069	<b>IL PROGETTISTA E RESPONSABILE DELL'INTEGRAZIONE DELLE SPECIALISTICHE (DPR/207/20 ART 15 COMMA 2)</b> Ing. David Crenca Ordine Ingegneri Provincia di Frosinone n. A1762	<b>IL PROGETTISTA E RESPONSABILE DELL'INTEGRAZIONE DELLE SPECIALISTICHE (DPR/207/20 ART 15 COMMA 2)</b> Dott. Ing. GIORGIO GUIDUCCI Ordine Ingegneri Provincia di Roma n. 14039

**PROGETTO STRADALE**  
SEGNALETICA E BARRIERE DI SICUREZZA  
ASSE PRINCIPALE, SVINCOLI E VIABILITA' LOCALE  
Planimetria barriere di sicurezza - Tav. 3 di 3

CODICE PROGETTO	PROGETTO	LV/PROG	ANNO	NOME FILE	TOOPS00TRAPP06B	REVISIONE	SCALA
D	245	D	22	CODICE ELAB.	T00P500TRAPP06	B	1:2.000
C							
B	Revisione a seguito istruttoria U.0030221 del 16.01.2023		Febbraio '23	Guidobaldi	Resto	Guiducci	
A	Emissione		Ottobre '22	Guidobaldi	Resto	Guiducci	
REV.	DESCRIZIONE		DATA	REDATTO	VERIFICATO	APPROVATO	