



ASSE PRINCIPALE IN RILEVATO – CATEGORIA C1

SCALA 1:100

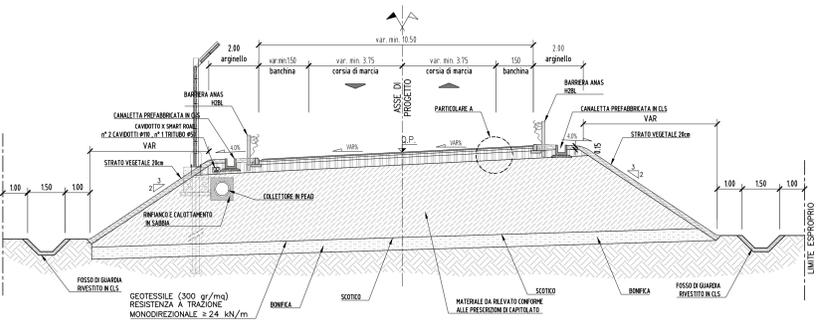


ASSE PRINCIPALE IN RILEVATO CON MURO DI SOSTEGNO .CATEGORIA C1

SCALA 1:100

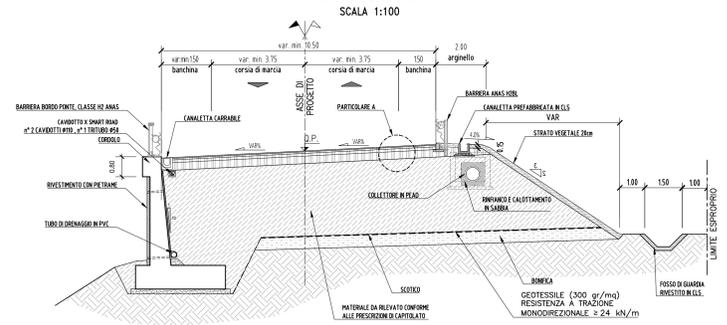


ASSE PRINCIPALE IN SCAVO CON PARATA MULTITRANTATA CATEGORIA C1

SCALA 1:100

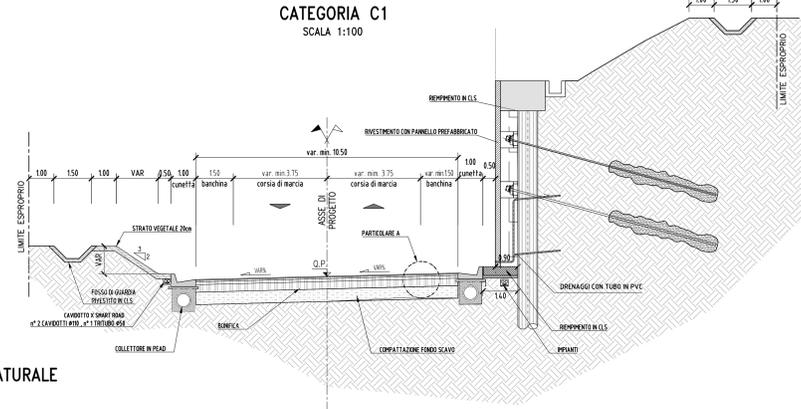


ASSE PRINCIPALE IN SCAVO – CATEGORIA C1

SCALA 1:100

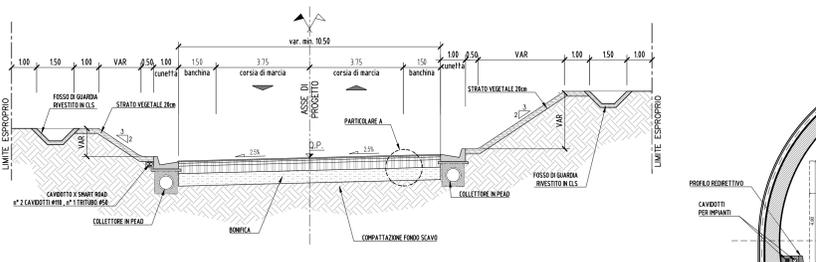


ASSE PRINCIPALE IN GALLERIA NATURALE CON CUNICOLO

SCALA 1:100

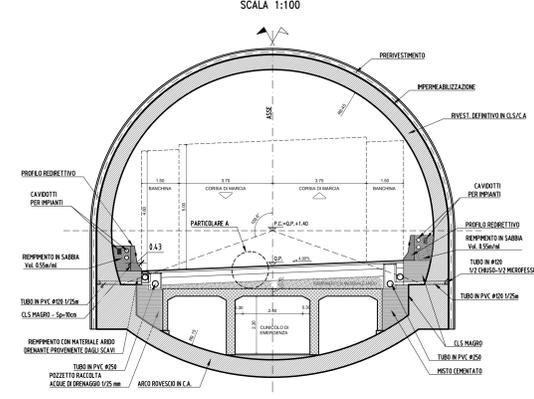


ASSE PRINCIPALE IN GALLERIA NATURALE

SCALA 1:100

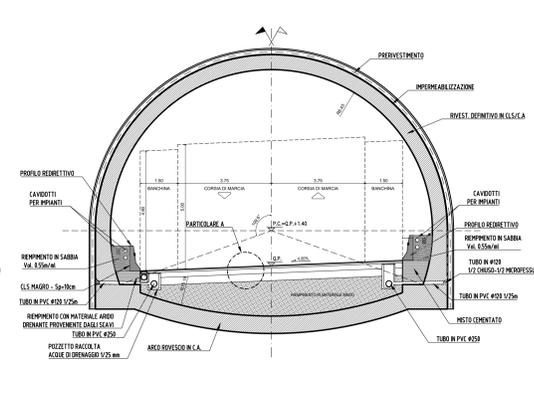


VS02-VS04-VS08 IN SCAVO CATEGORIA F2

SCALA 1:100

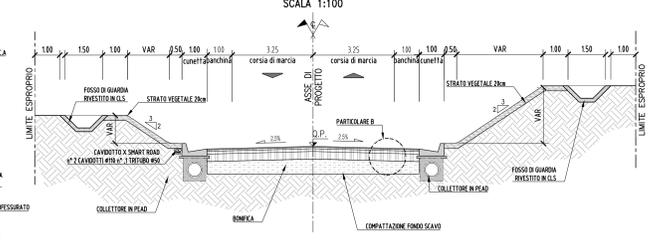


VS02-VS04-VS08 IN RILEVATO CATEGORIA F2

SCALA 1:100

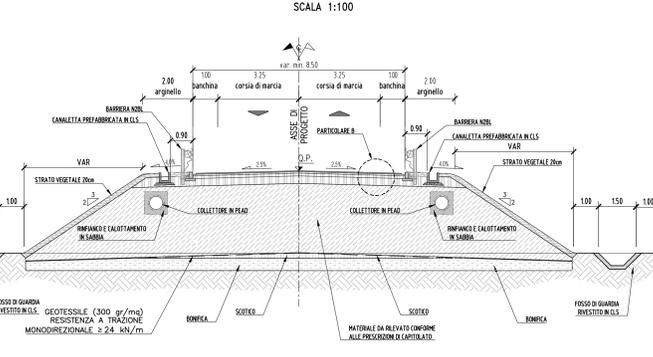


ASSE PRINCIPALE IN RILEVATO ALTO CATEGORIA C1

SCALA 1:100

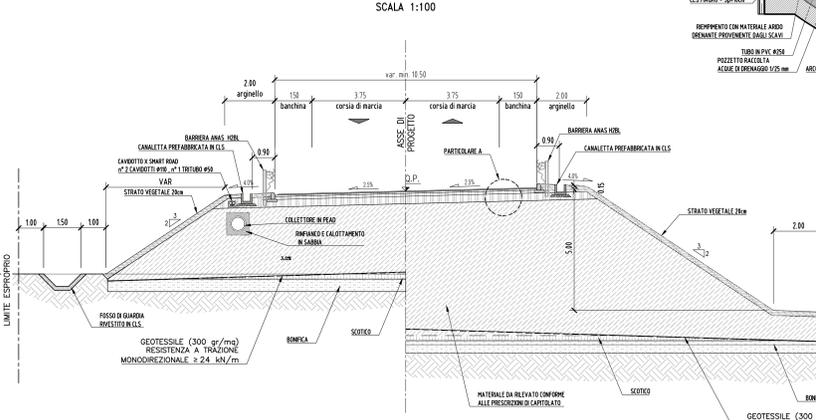


SOTTOVIA STRADE F2

SCALA 1:100

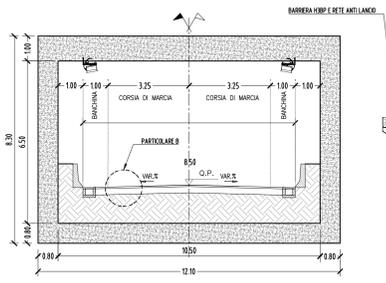


ASSE PRINCIPALE SU VIADOTTO

SCALA 1:100

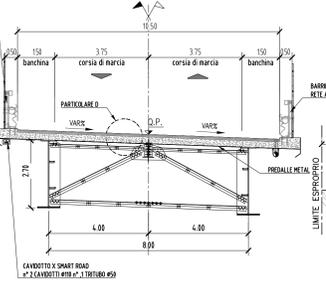


ASSE PRINCIPALE IN SCAVO ALTO CATEGORIA C1

SCALA 1:100

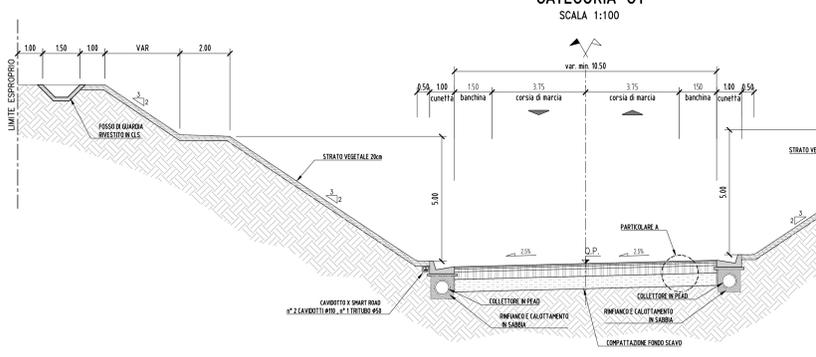


PARTICOLARE BARRIERA FONOASSORBENTE

SCALA 1:25

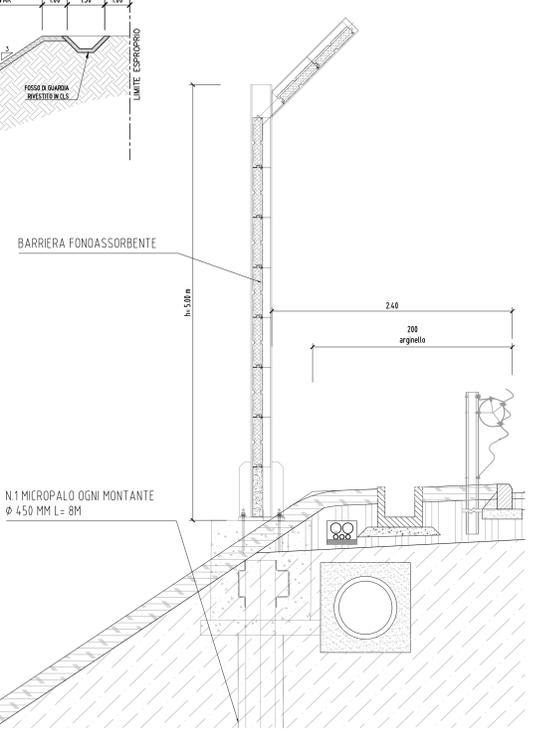


STRADE INTERPODERALI VS05A/B-VS07-VS09

SCALA 1:100

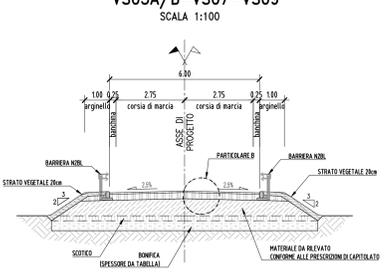


STRADE INTERPODERALI VS05A/B-VS07-VS09 IN SCAVO

SCALA 1:100

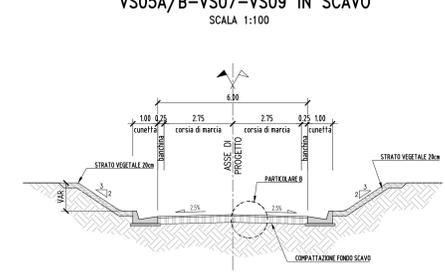


STRADE PODERALI VS01A/B-VS06 IN RILEVATO

SCALA 1:100

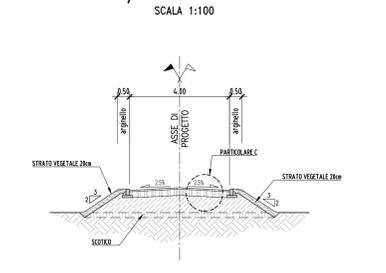


STRADE INTERPODERALI VS01A/B-VS06 IN SCAVO

SCALA 1:100

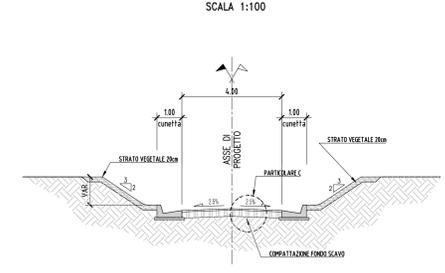


PARTICOLARE MARGINE TIPO IN RILEVATO – MARGINE ESTERNO

SCALA 1:25

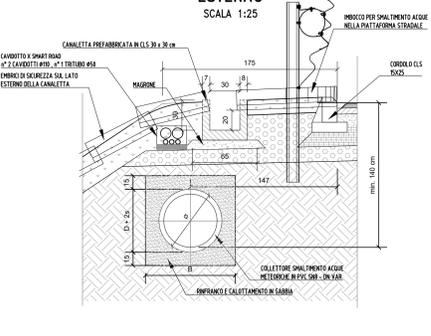


PARTICOLARE MARGINE IN SCAVO CON CUNETTA

SCALA 1:25

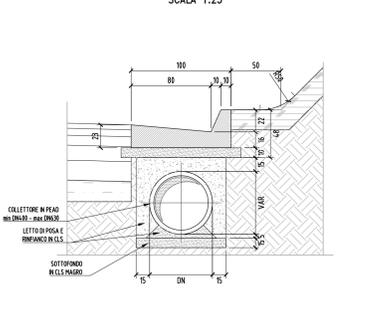


PARTICOLARE A

SCALA 1:10

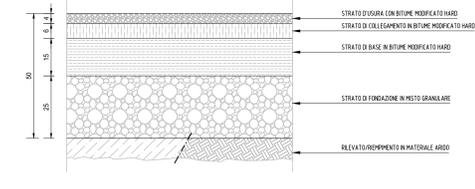


PARTICOLARE B

SCALA 1:10

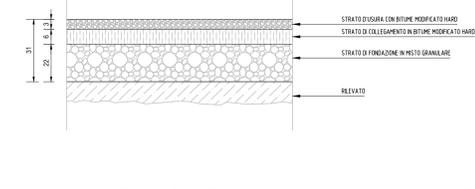

PARTICOLARE C

SCALA 1:10

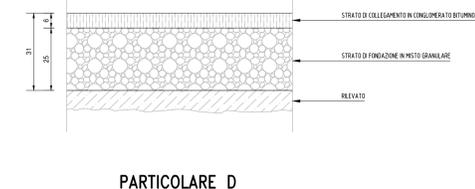

PARTICOLARE D

SCALA 1:10



Sanas
GRUPPO PS ITALIANE

Direzione Progettazione e Realizzazione Lavori

E 78 GROSSETO - FANO
TRATTO SELCI - LAMA (E 45) - S. STEFANO DI GAIFA
Adeguamento a 2 corsie del tratto Mercatello sul Metauro Ovest - Mercatello sul Metauro Est (Lotto 4°)

PROGETTO DEFINITIVO AN 245

ANAS - DIREZIONE PROGETTAZIONE E REALIZZAZIONE LAVORI

COORDINATORE PER LA SICUREZZA IN FASE DI PROGETTAZIONE Ing. Giuseppe Resto Ordine Ingegneri Provincia di Roma n. 20629	1 PROGETTISTI SPECIALISTICI Ing. Ambrogio Signorini Ordine Ingegneri Provincia di Roma n. A35111	PROGETTAZIONE ATI: (Mandataria) GPI INGEGNERIA GESTIONE PROGETTI INGEGNERIA s.r.l.
IL GEOLOGO Dott. Geol. Salvatore Marino Ordine dei geologi della Regione Lazio n. 1069	Ing. Moreno Pangilli Ordine Ingegneri Provincia di Perugia n. A2657	(Mandataria) cooprogetti engeko
VISTO: IL RESO DEL PROCEDIMENTO Ing. Vincenzo Cione	Ing. David Crenzi Ordine Ingegneri Provincia di Frosinone n. A1762	(Mandataria) AIM
VISTO: IL RESO DEL PROGETTO Arch. Pinaff. Marco Calozza	Dott. Ing. GIORGIO GUIDUCCI Ordine Ingegneri Provincia di Roma n. 14039	IL PROGETTISTA È RESPONSABILE DELL'INTEGRAZIONE DELLE DISEGNAZIONI SPECIALISTICHE (OPROD/20 ART 15 COMMA 2) PER LE OPERAZIONI DI PROGETTAZIONE E REALIZZAZIONE DEL PROGETTO. 14/03/2024

PROGETTO DELL'INFRASTRUTTURA
Parte generale

Sezioni tipologiche – tav. 1 di 2

CODICE PROGETTO	NOME FILE	REVISIONE	SCALA
PROGETTO DITAN245	T00PS00TRAST01B	B	1:100
D			
C			
B	Revisione o seguito istruttoria U.0030221 del 16.01.2023	Febbraio '23	Guidobaldi Resto Guiducci
A	Emissione	Ottobre '22	Guidobaldi Resto Guiducci
REV.	DESCRIZIONE	DATA	REDATTO VERIFICATO APPROVATO