



SCHEMA PIAZZOLE DI SOSTA

SCALA 1:500

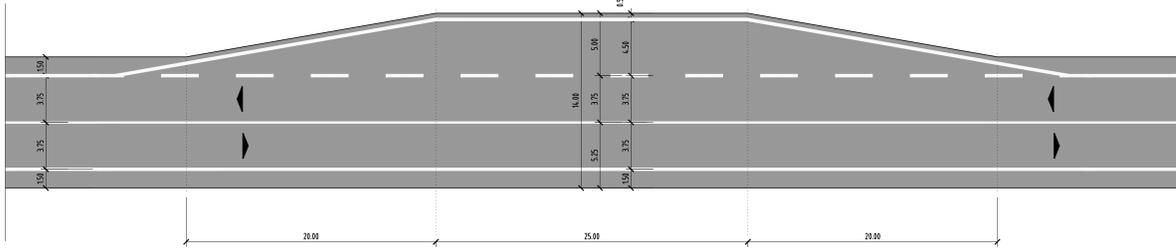


SCHEMA PLANIMETRICO TIPO "C1" (D.M.05/11/01)  
ALLARGAMENTI IN CURVA

SCALA 1:500

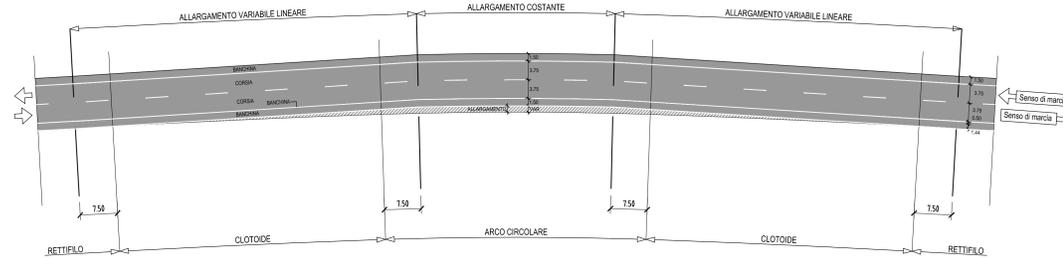


ASSE PRINCIPALE CON PIAZZOLA DI SOSTA IN RILEVATO - CATEGORIA C1

SCALA 1:100

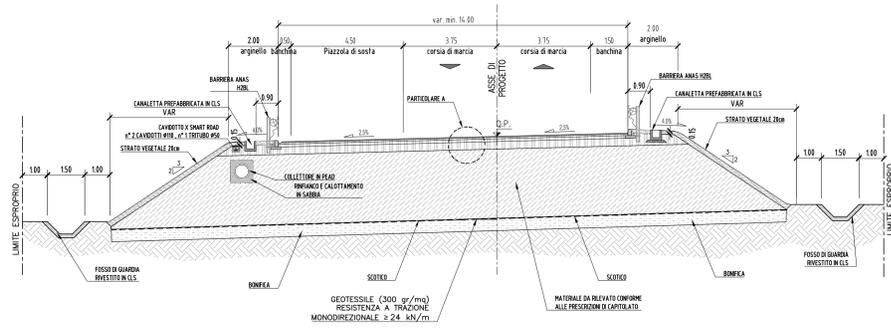


ASSE PRINCIPALE - SCHEMA SEZIONE TIPO IN RETTIFILLO

SCALA 1:100

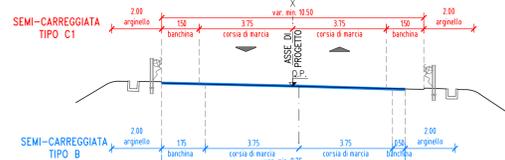

PARTICOLARE E - PREDISPOSIZIONE PLINTO SMART ROAD


SCALA 1:50

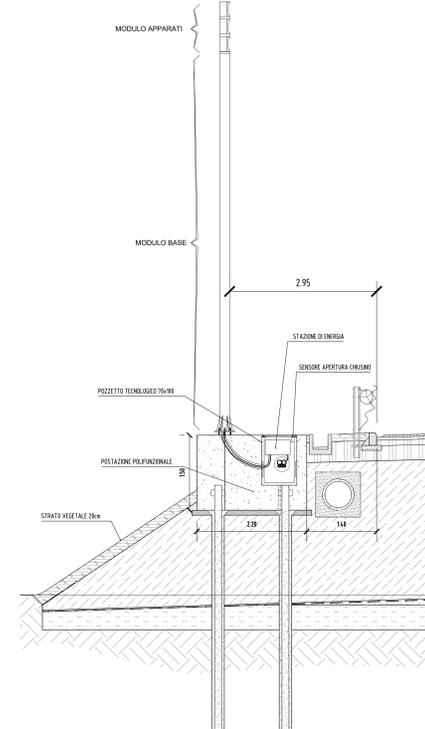

DETTAGLIO PAVIMENTAZIONE


PARTICOLARE A

SCALA 1:10

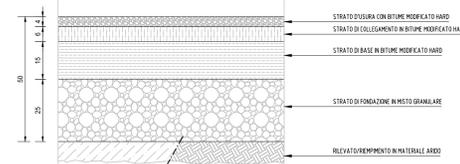


PARTICOLARE B

SCALA 1:10

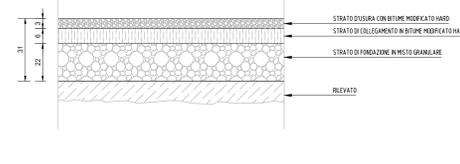


PARTICOLARE C

SCALA 1:10

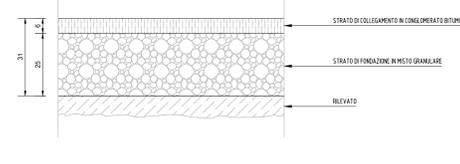


PARTICOLARE D

SCALA 1:10

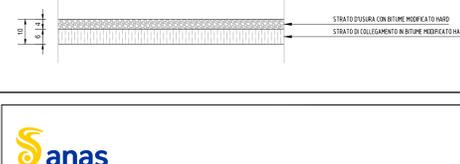


ASSE PRINCIPALE CON PIAZZOLA DI SOSTA IN SCAVO - CATEGORIA C1

SCALA 1:100

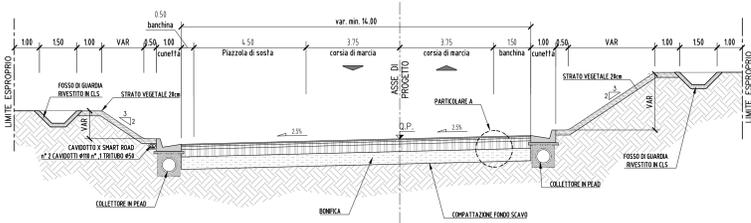

ASSE PRINCIPALE - SCHEMA SEZIONE TIPO ALLARGAMENTI IN CURVA


SCALA 1:100

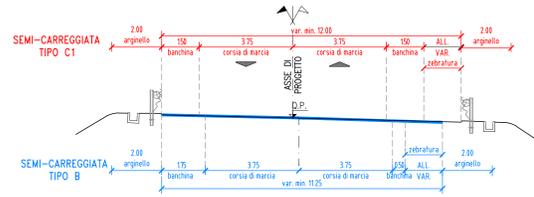


ROTATORIA CONVENZIONALE

SCALA 1:100

1/2 SEZIONE IN TRINCEA

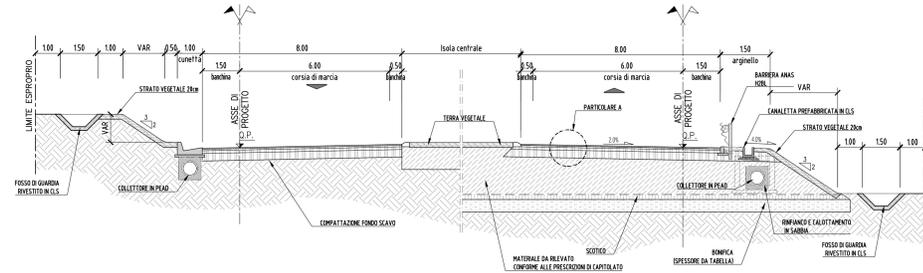


1/2 SEZIONE IN RILEVATO

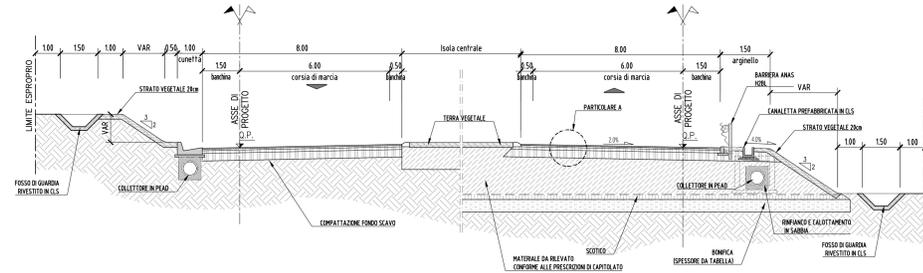


ASSE PRINCIPALE CON PREDISPOSIZIONE SMART ROAD IN RILEVATO - CATEGORIA C1

SCALA 1:100

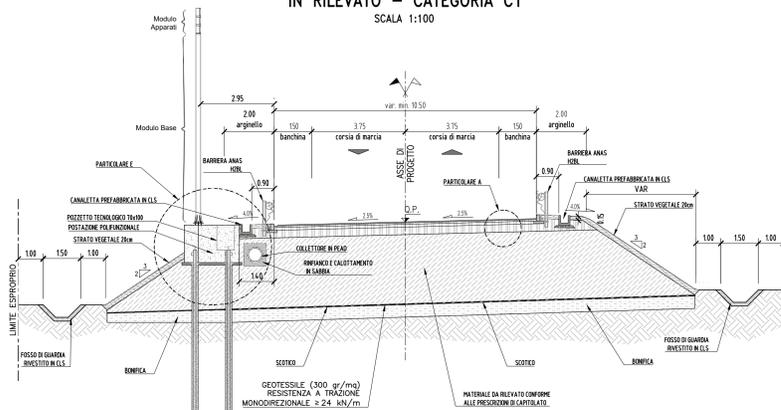


RAMO EST-OVEST ROTATORIA

SCALA 1:100

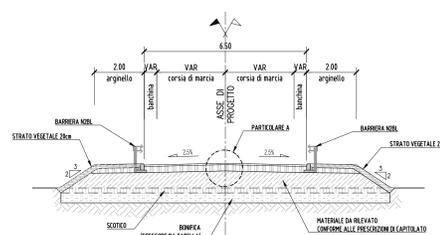

RAMO EST-OVEST ROTATORIA

SCALA 1:100

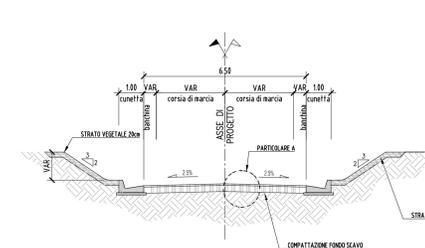

**Sanas**  
GRUPPO FS ITALIANE  
Direzione Progettazione e Realizzazione Lavori

E 78 GROSSETO - FANO  
TRATTO SELCI - LAMA (E 45) - S. STEFANO DI GAIFA  
Adeguamento a 2 corsie del tratto Mercatello sul Metauro Ovest - Mercatello sul Metauro Est (Lotto 4°)

PROGETTO DEFINITIVO AN 245

ANAS - DIREZIONE PROGETTAZIONE E REALIZZAZIONE LAVORI

COORDINATORE PER LA SICUREZZA IN FASE DI PROGETTAZIONE Ing. Giuseppe Resta Ordine Ingegneri Provincia di Roma n. 20629	PROGETTISTI SPECIALISTICI Ing. Ambrogio Signorini Ordine Ingegneri Provincia di Roma n. A35111	PROGETTAZIONE ATI: (Mandatario) <b>GPI INGEGNERIA</b> GESTIONE PROGETTI, INGEGNERIA s.r.l.
IL GEODOGO Dott. Gen. Salvatore Morino Ordine dei geologi della Regione Lazio n. 1069	Ing. Moreno Panfilii Ordine Ingegneri Provincia di Perugia n. A2857	(Mandatario) <b>cooprogetti</b> <b>engeko</b>
VISTO: IL RESP. DEL PROCEDIMENTO Arch. Paolo Marco Calozza	Ing. David Crenca Ordine Ingegneri Provincia di Frosinone n. A1762	(Mandatario) <b>AIM</b>
VISTO: IL RESP. DEL PROGETTO Arch. Paolo Marco Calozza	Dott. Ing. GIORGIO GIUDICCI Ordine Ingegneri Provincia di Roma n. 14035	IL PROGETTISTA E RESPONSABILE DELL'INTEGRAZIONE DELLE OPERAZIONI SPECIALISTICHE (DPR/207/20 ART. 15 COMMA 1) DOTT. ING. GIORGIO GIUDICCI PROV. DI ROMA N. 14035

PROGETTO DELL'INFRASTRUTTURA  
Parte generale

Sezioni tipologiche - tav. 2 di 2

CODICE PROGETTO	LV/PROG	ANNO	NOME FILE	REVISIONE	SCALA
PROGETTO D T AN 2 4 5	D	22	TOOPS00TRASTO2	B	1:100
D					
C					
B	Revisione a seguito istruttoria U.0030221 del 16.01.2023	Febbraio '23	Guidobaldi	Resto	Guiducci
A	Emissione	Ottobre '22	Guidobaldi	Resto	Guiducci
REV.	DESCRIZIONE	DATA	REDATTO	VERIFICATO	APPROVATO