


V 1	
E	201243,9 05
N	601114,4 47

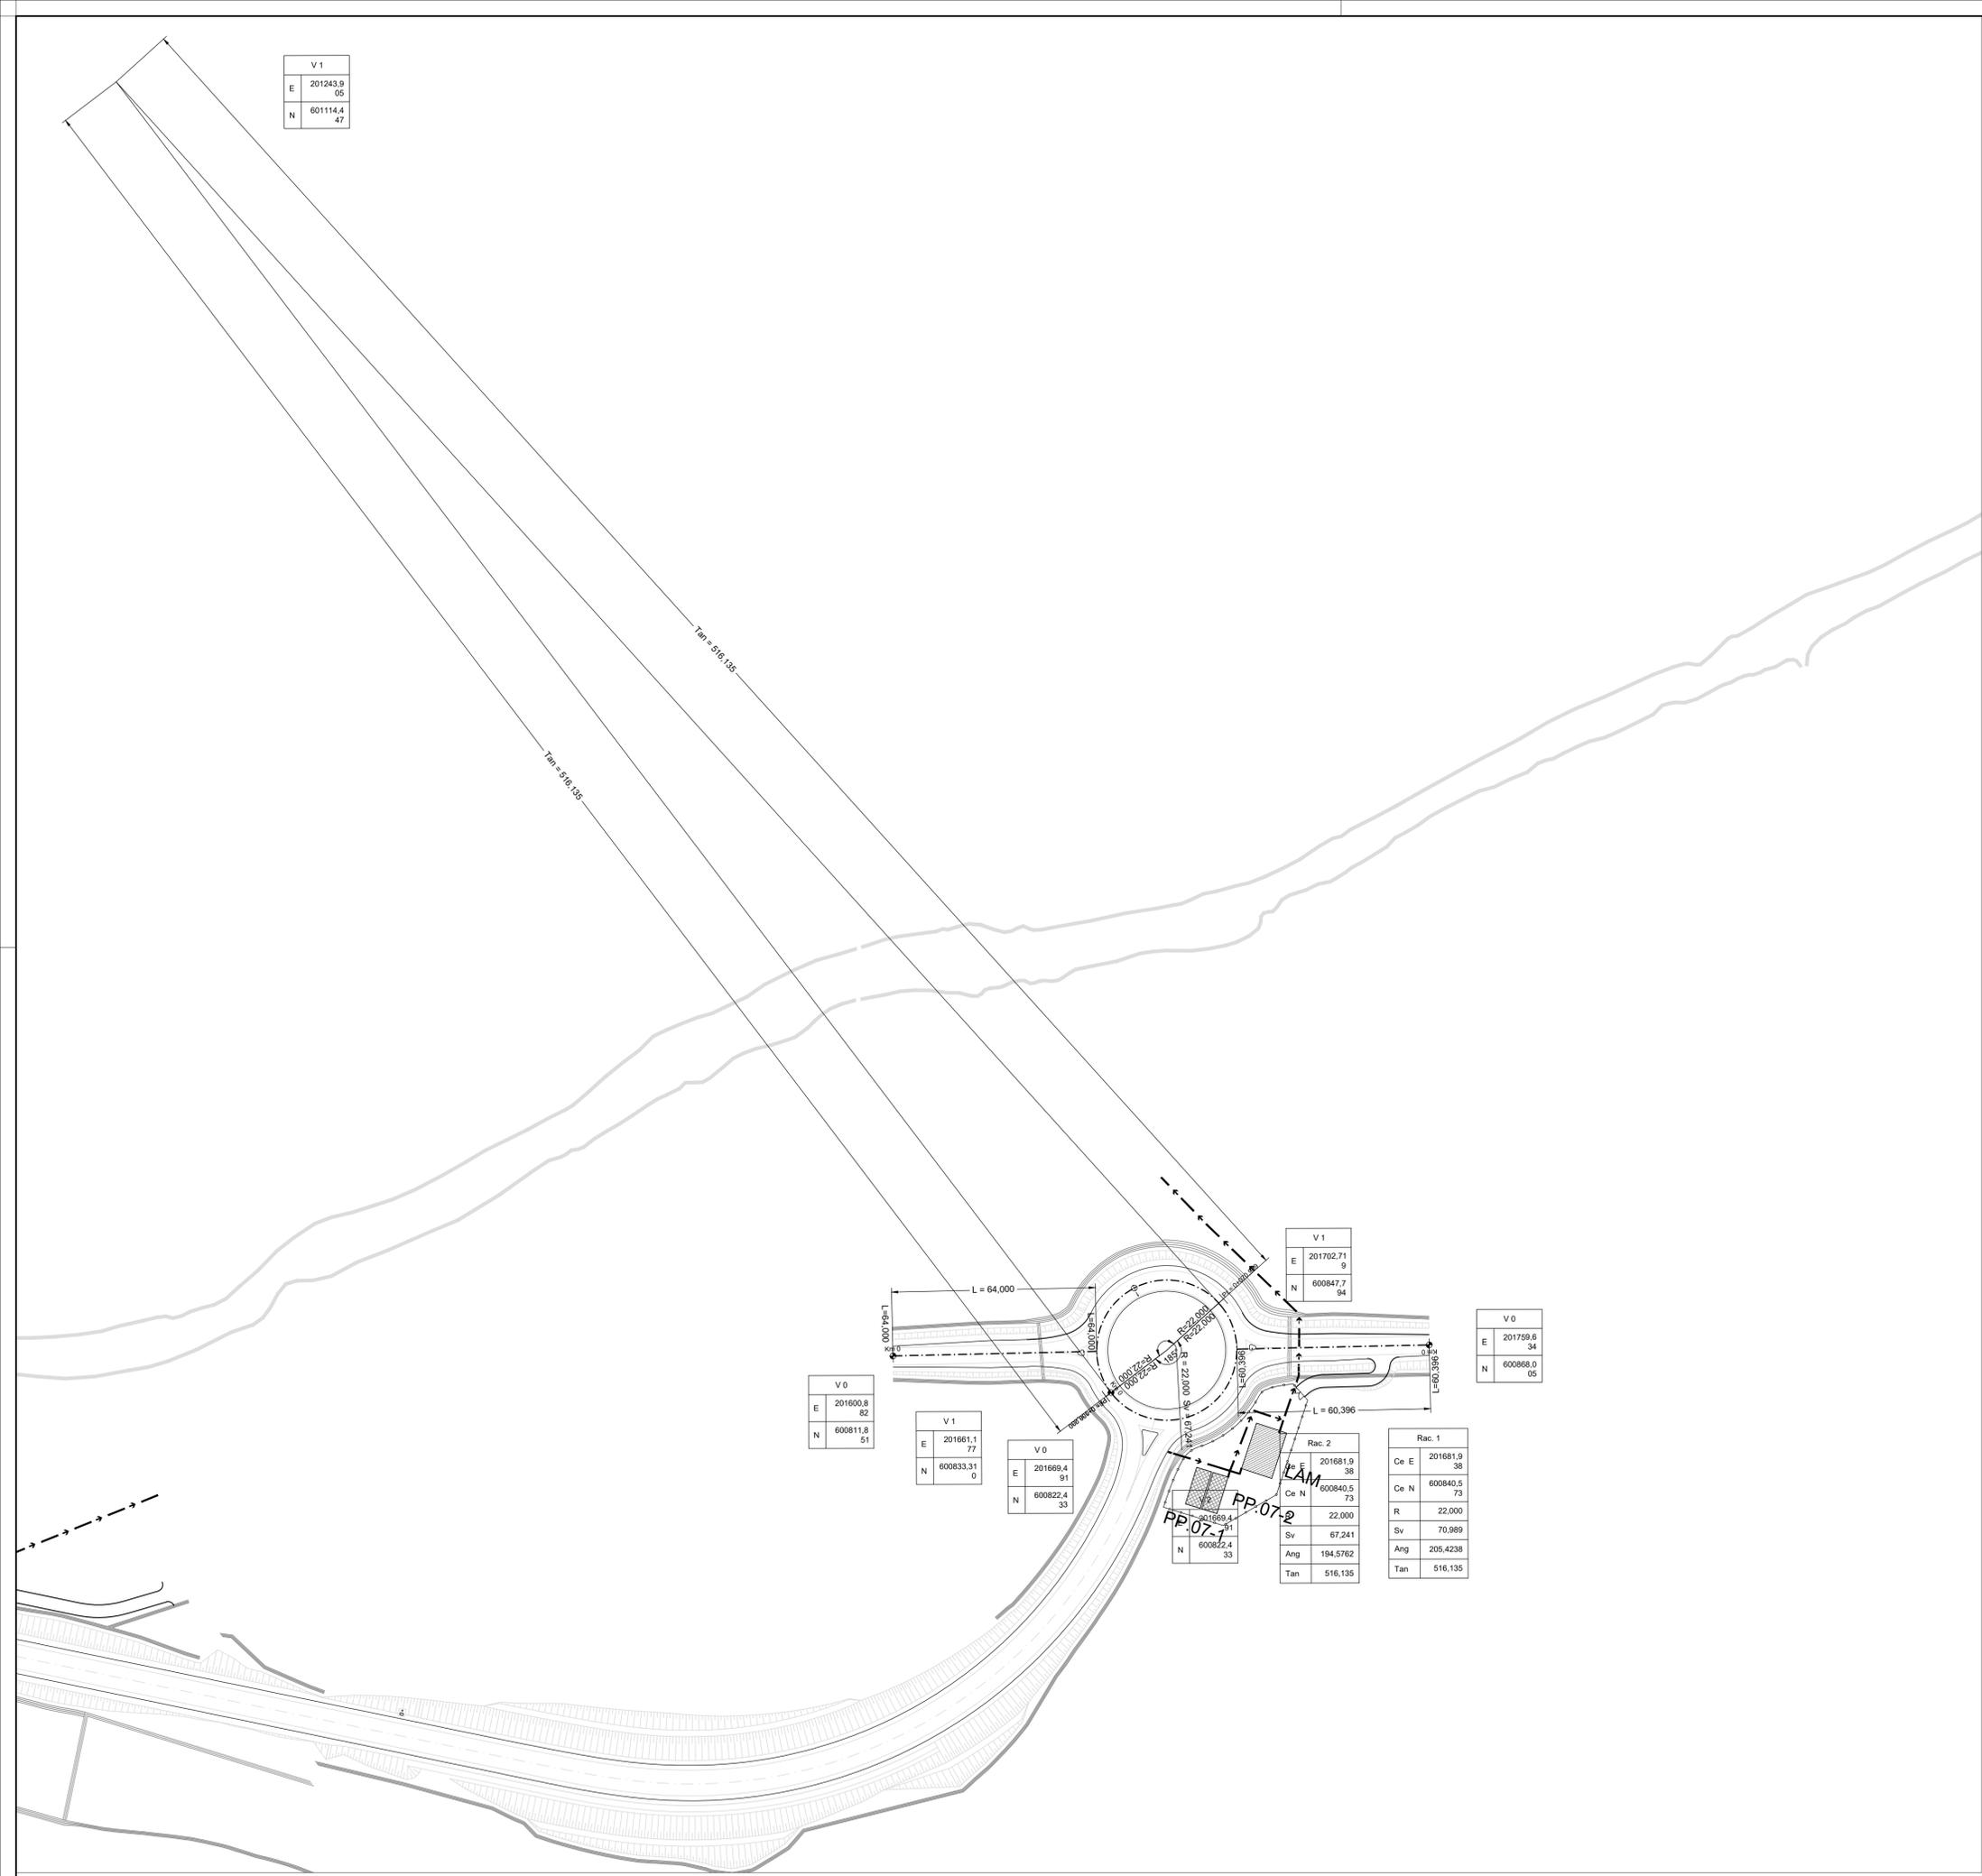

V 0	
E	201600,8 82
N	600811,8 51

V 1	
E	201661,1 77
N	600833,31 0

V 0	
E	201669,4 91
N	600822,4 33

V 1	
E	201699,4 91
N	600822,4 33

V 1	
E	201702,71 9
N	600847,7 94

V 0	
E	201681,9 38
N	600840,5 73

V 0	
E	201759,6 34
N	600868,0 05

Rac. 2	
Ce E	201681,9 38
Ce N	600840,5 73
R	22,000
Sv	70,989
Ang	194,5762
Tan	516,135

Rac. 1	
Ce E	201681,9 38
Ce N	600840,5 73
R	22,000
Sv	70,989
Ang	205,4238
Tan	516,135



Direzione Progettazione e Realizzazione Lavori

E 78 GROSSETO - FANO
TRATTO SELCI - LAMA (E 45) - S.STEFANO DI GAIFA
Adeguamento a 2 corsie del tratto Mercatello sul Metauro Ovest -
Mercatello sul Metauro Est (Lotto 4°)

PROGETTO DEFINITIVO AN 245

ANAS - DIREZIONE PROGETTAZIONE E REALIZZAZIONE LAVORI

COORDINATORE PER LA SICUREZZA IN FASE DI PROGETTAZIONE Ing. Giuseppe Resto Ordine Ingegneri Provincia di Roma n. 20629	I PROGETTISTI SPECIALISTICI Ing. Ambrogio Sigorelli Ordine Ingegneri Provincia di Roma n. A35111 Ing. Moreno Panfili Ordine Ingegneri Provincia di Perugia n. A2657 Ing. David Crenca Ordine Ingegneri Provincia di Frosinone n. A1762	PROGETTAZIONE ATI: (Mandataria) GPI INGEGNERIA GESTIONE PROGETTI INGEGNERIA srl cooprogetti engeko Studio di Architettura e Ingegneria Progettiva AIM
IL GEOLOGO Dott. Geol. Salvatore Marino Ordine dei geologi della Regione Lazio n. 1069	IL PROGETTISTA E RESPONSABILE DELL'INTEGRAZIONE DELLE PRESTAZIONI SPECIALISTICHE (DPR207/10 ART 15 COMMA 2) Dott. Ing. GIORGIO GUIDUCCI Ordine Ingegneri Provincia di Roma n. 14035	
VISTO: IL RESP. DEL PROCEDIMENTO Ing. Vincenzo Catone	VISTO: IL RESP. DEL PROGETTO Arch. Pianif. Marco Calazza	

PROGETTO STRADALE
INTERSEZIONE E SVINCOLI
ROTATORIA
Planimetria di tracciamento

CODICE PROGETTO		NOME FILE		REVISIONE	SCALA
PROGETTO	LNV-PROG ANNO	TO0PS01TRAPT01B.			
D	TAN245	D	22	B	1:1.000
REV.	DESCRIZIONE	DATA	REDATTO	VERIFICATO	APPROVATO