



SEZIONE TRASVERSALE BB'  
Scala 1:50

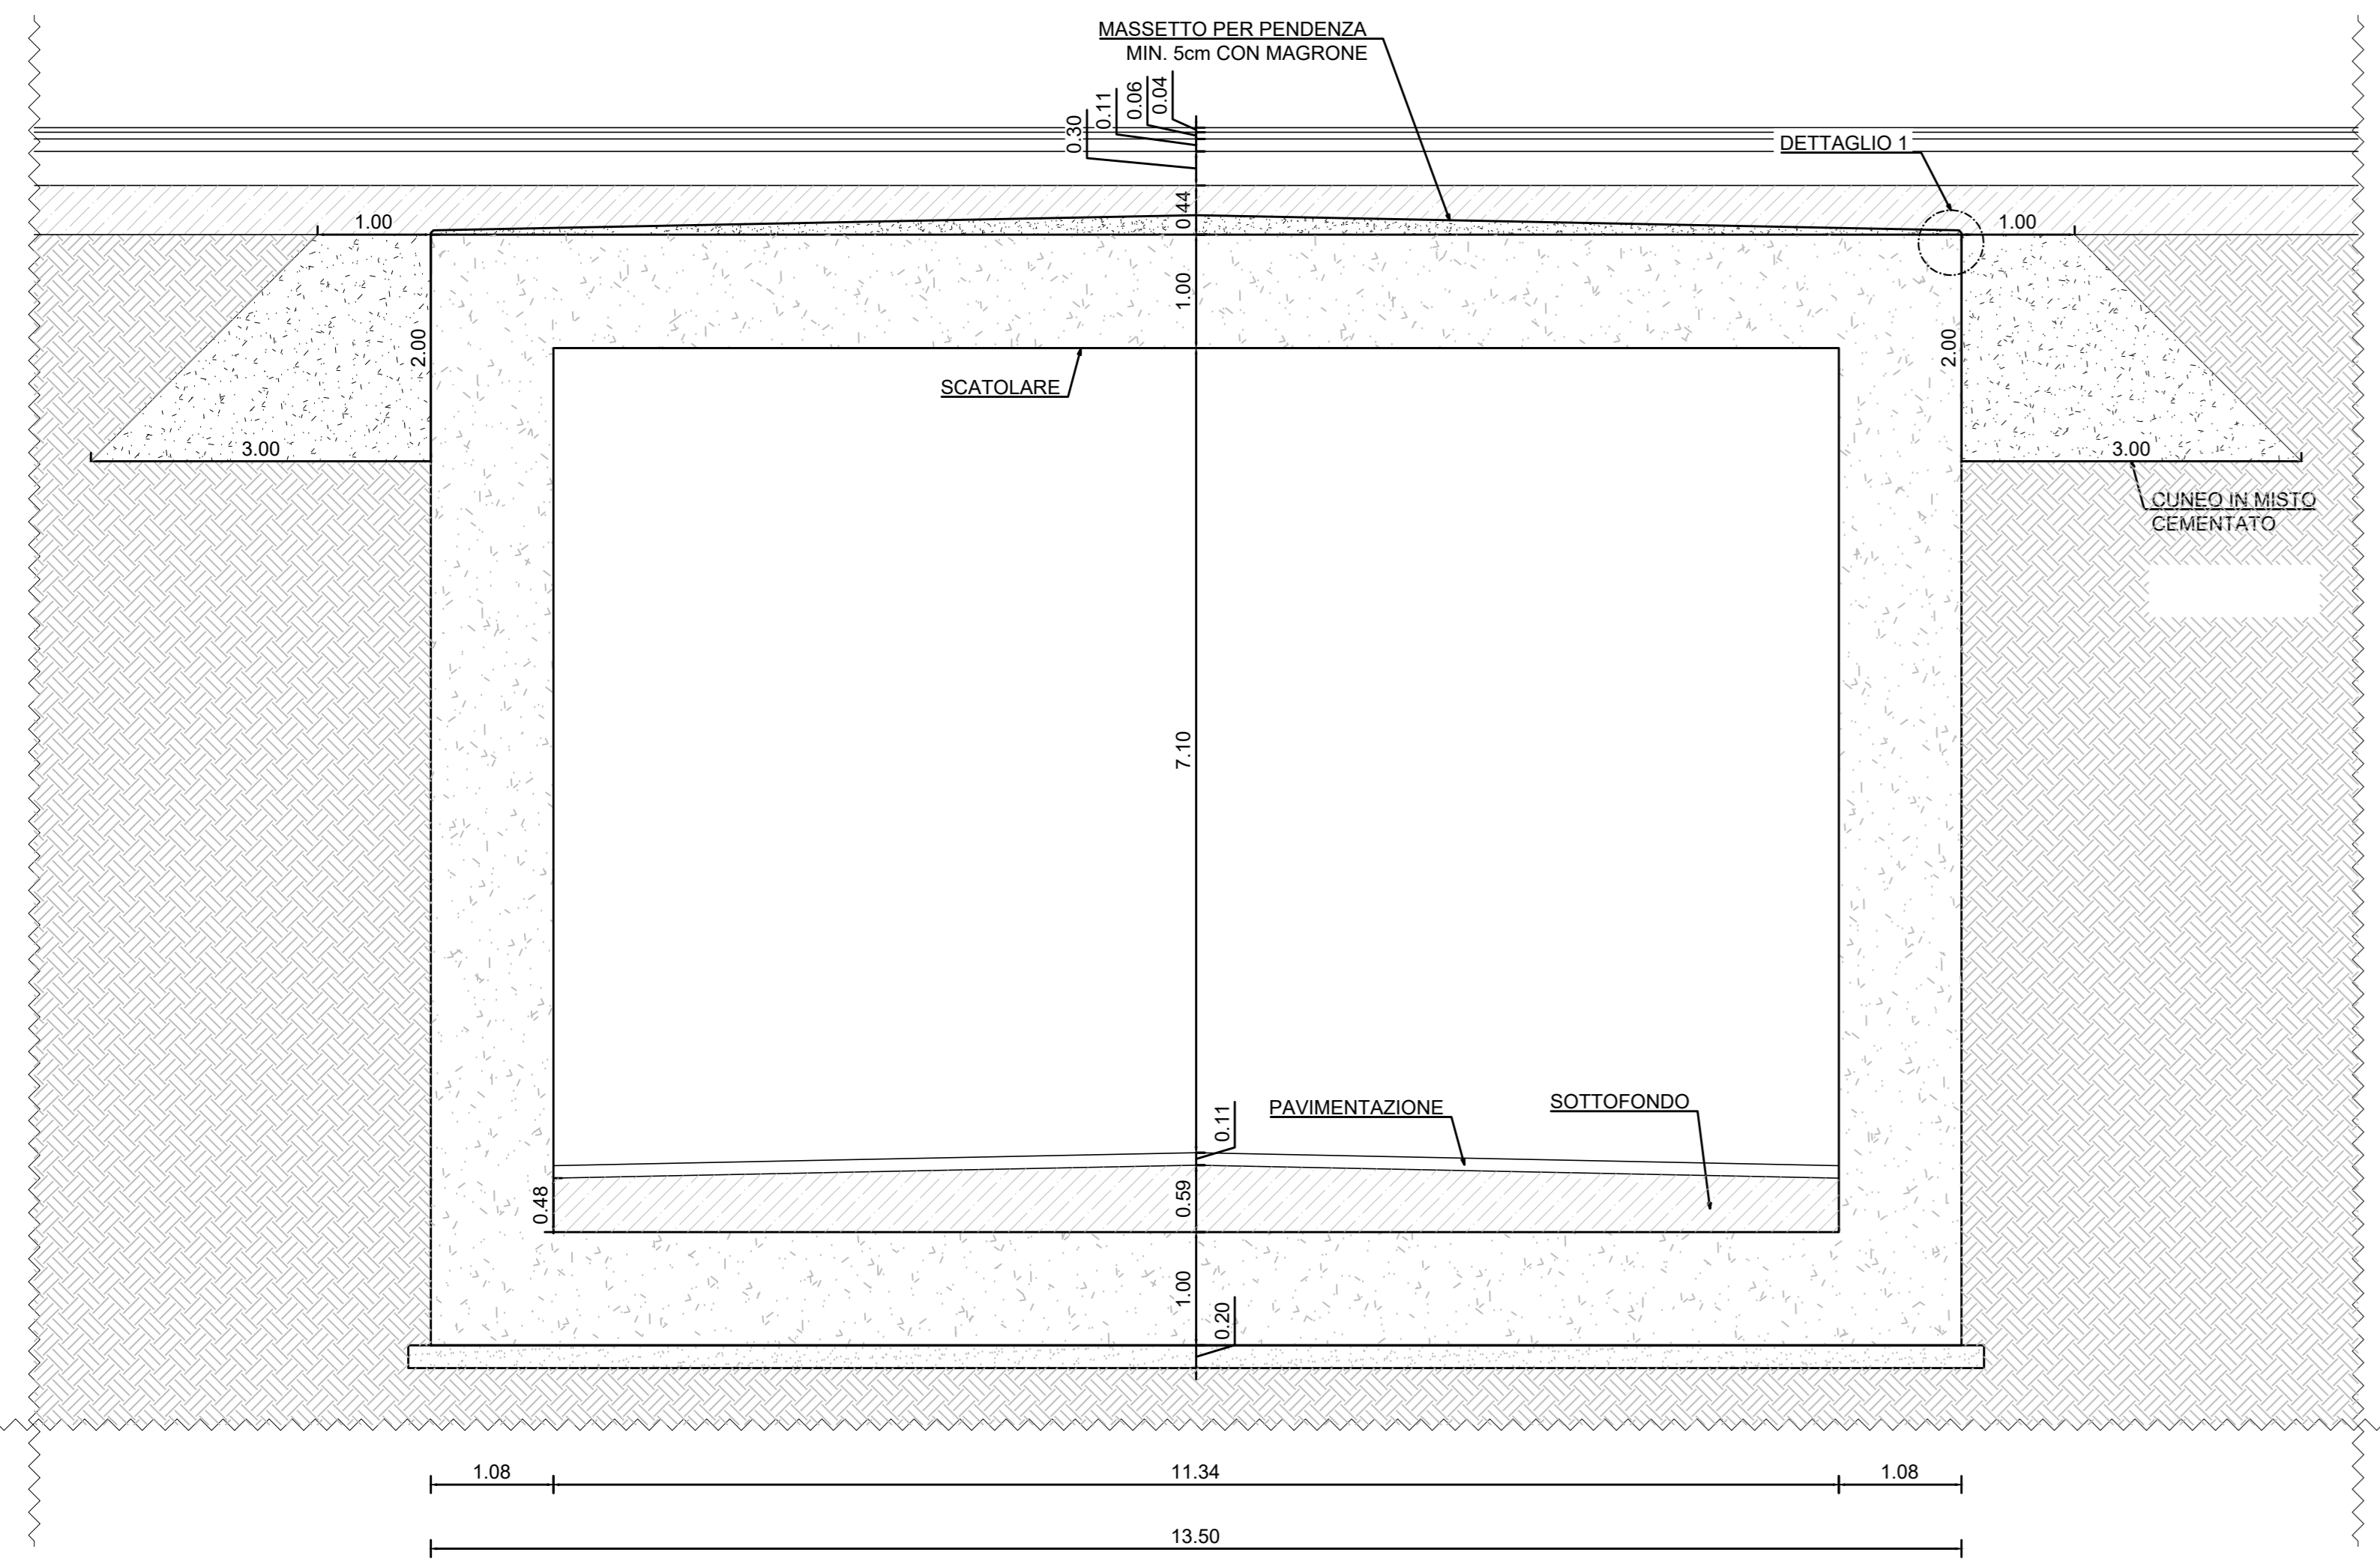

SEZIONE TRASVERSALE AA'  
Scala 1:50

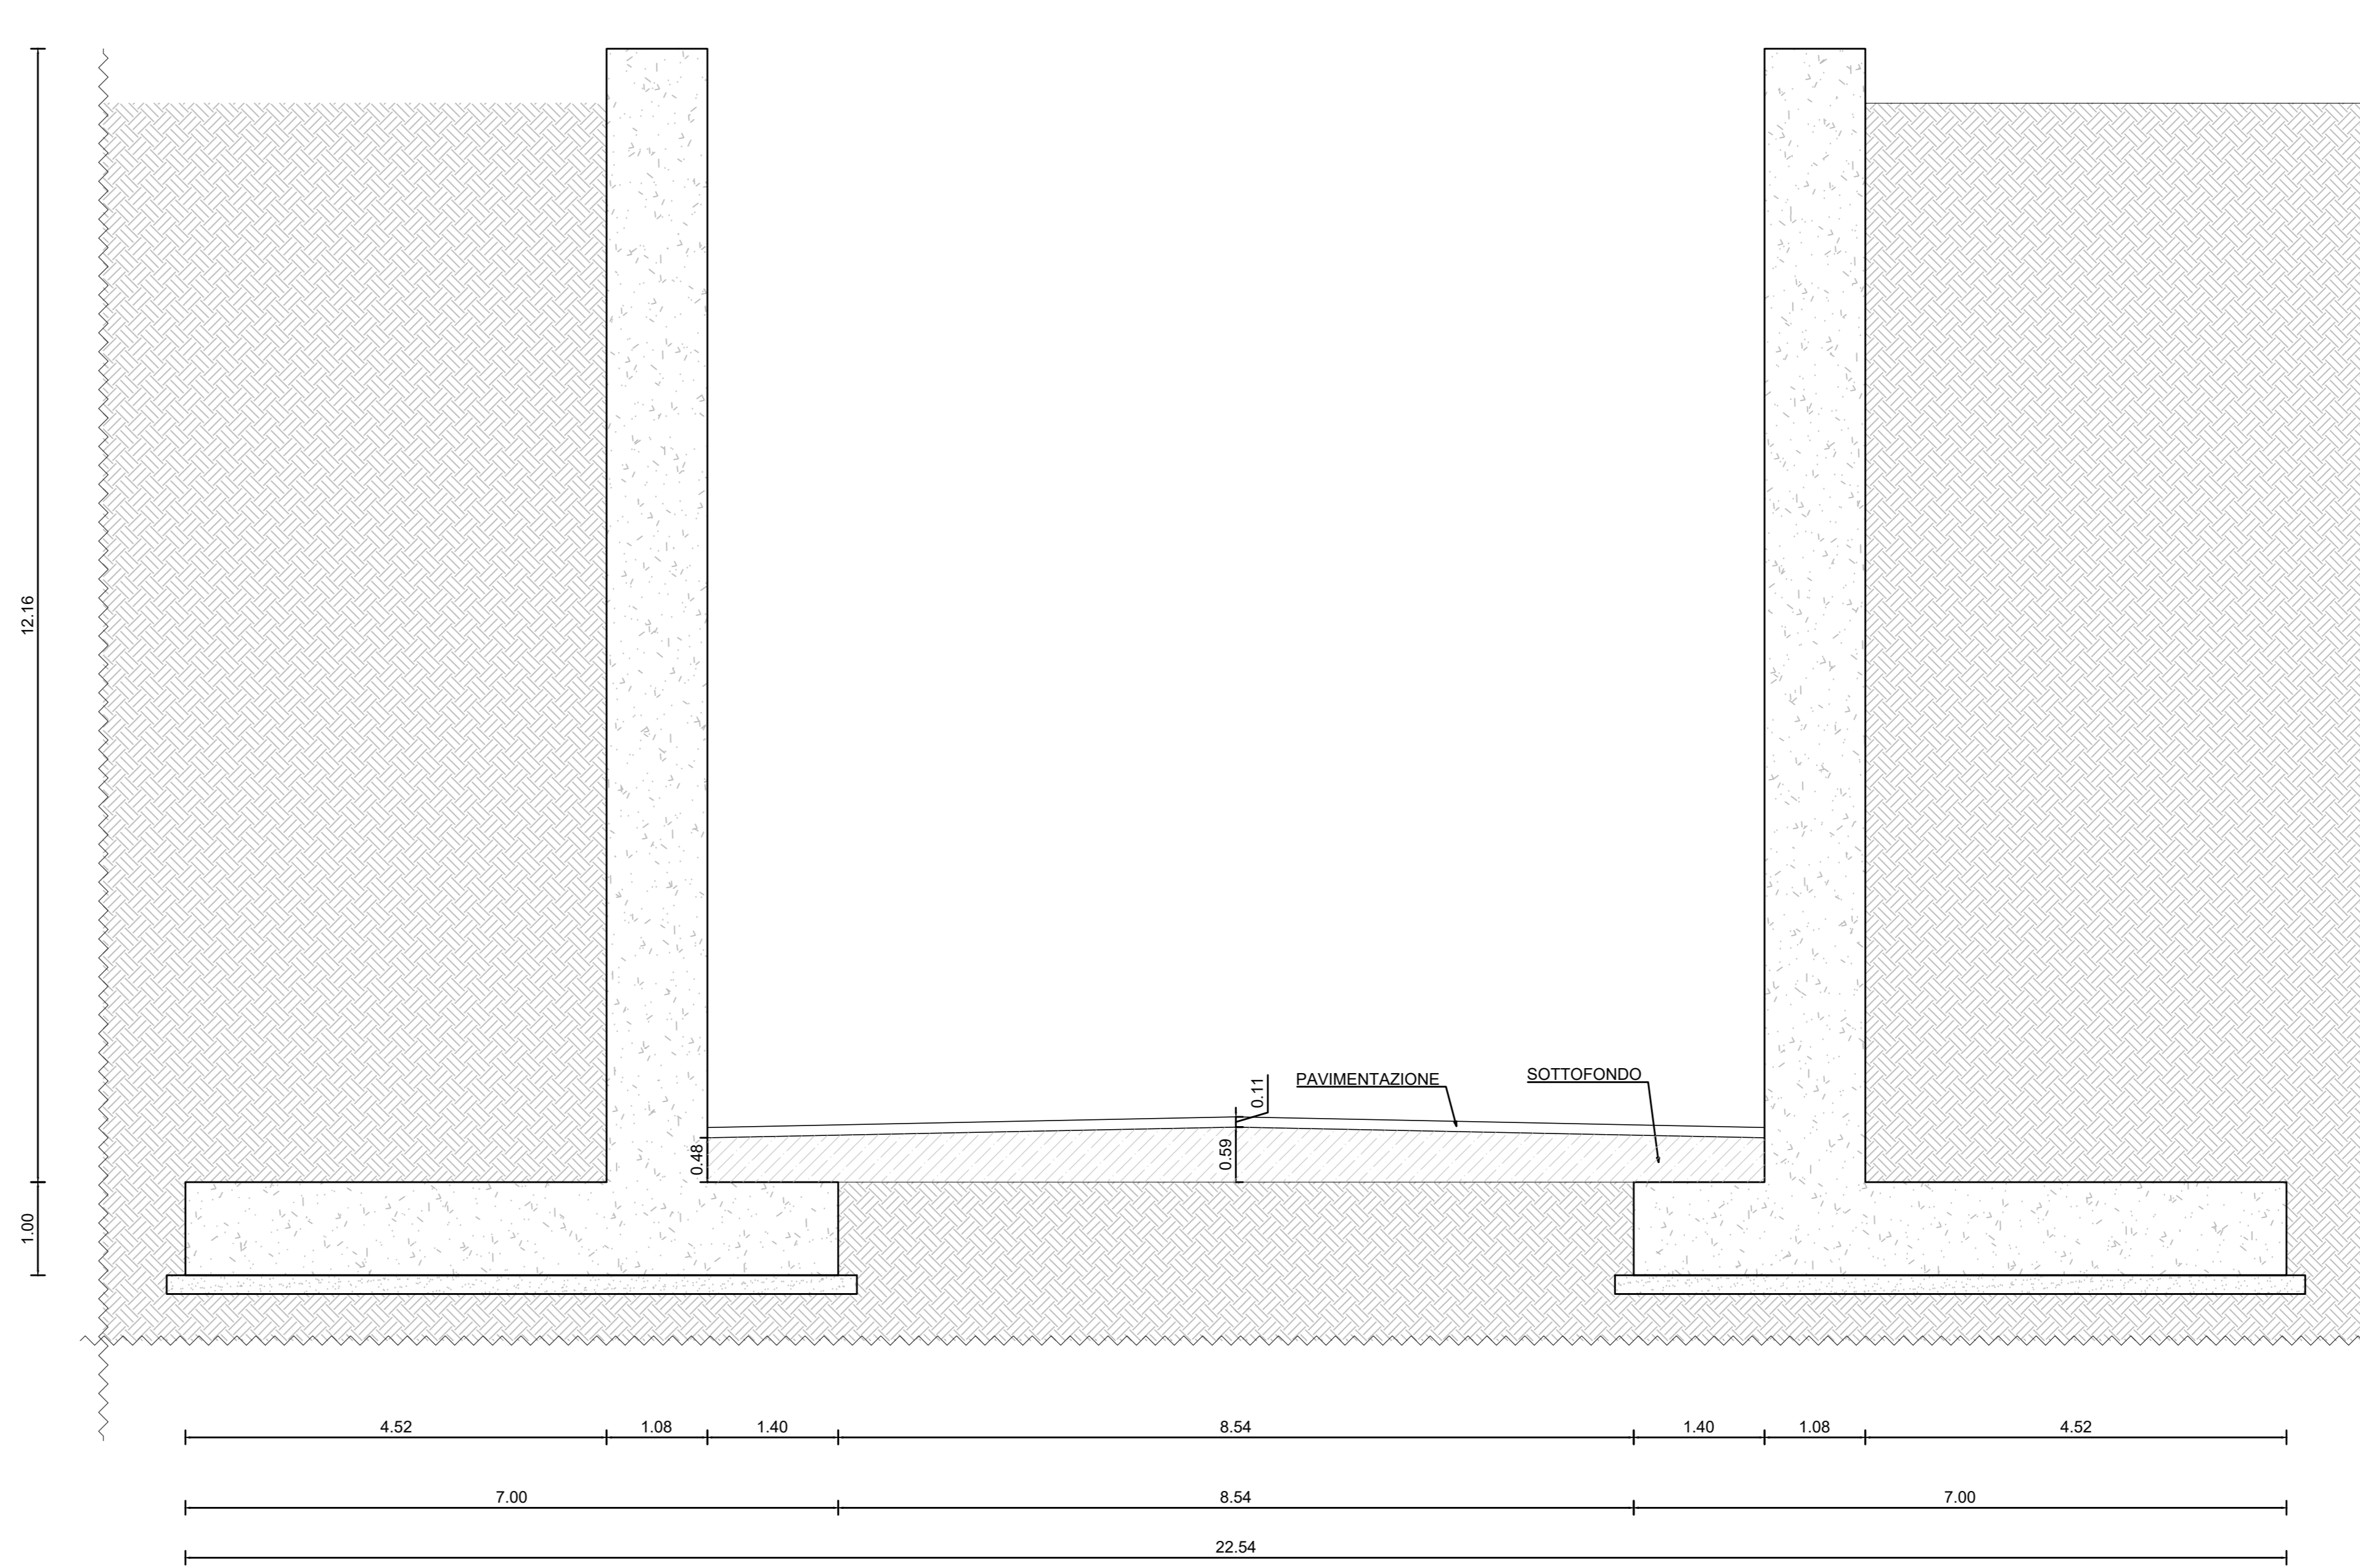

SEZIONE TRASVERSALE CC'  
Scala 1:50

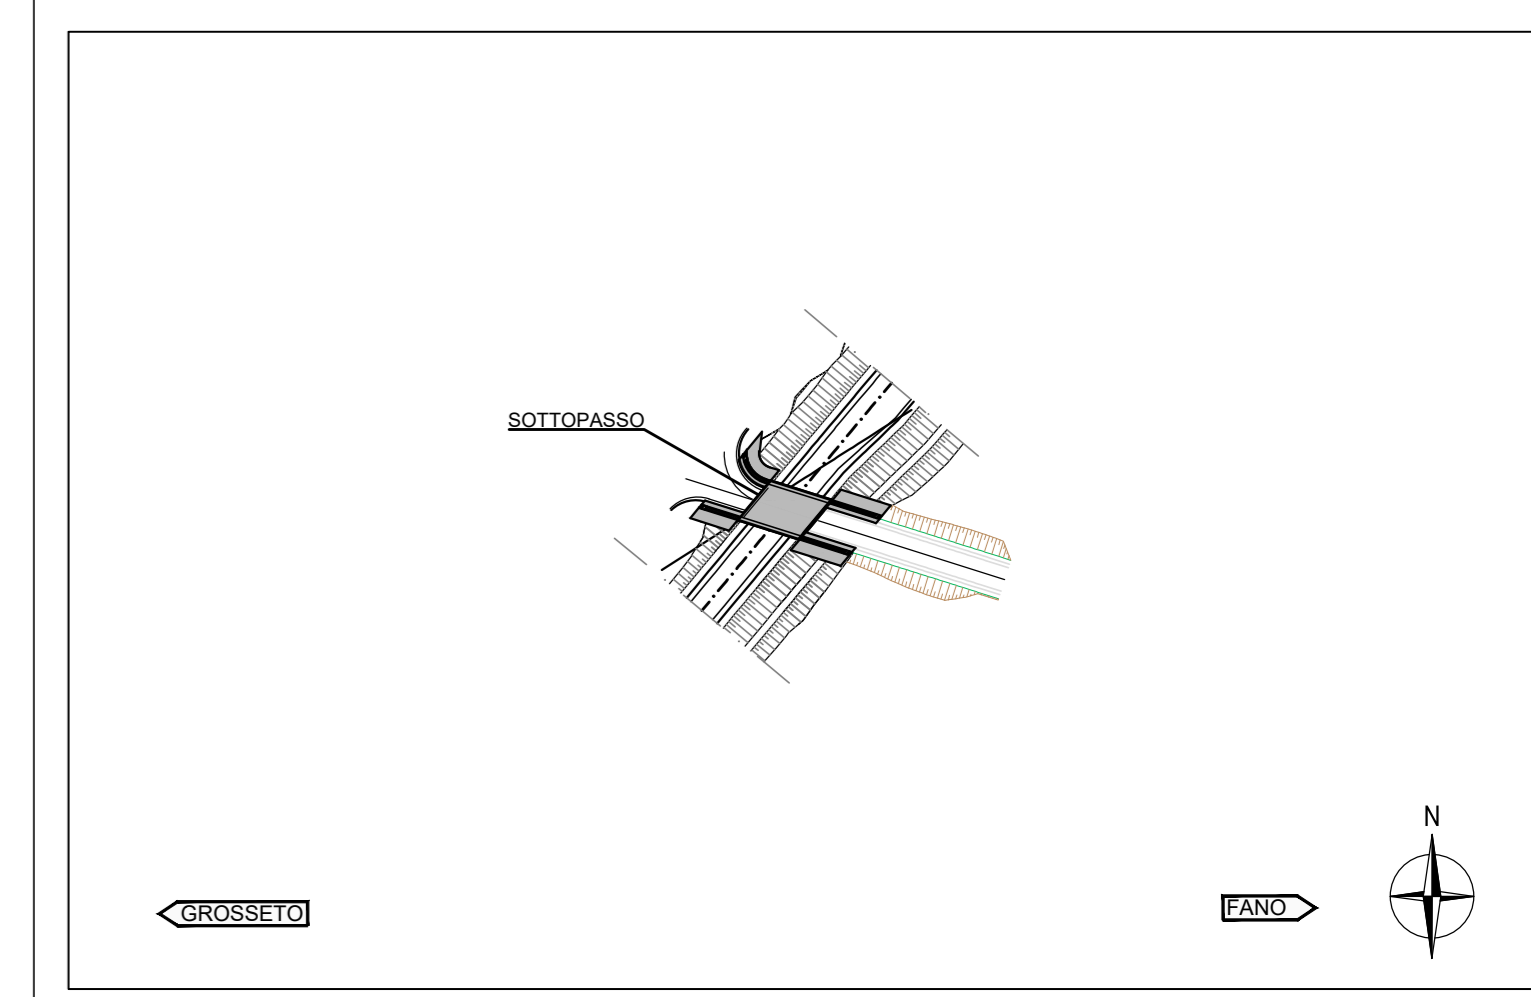
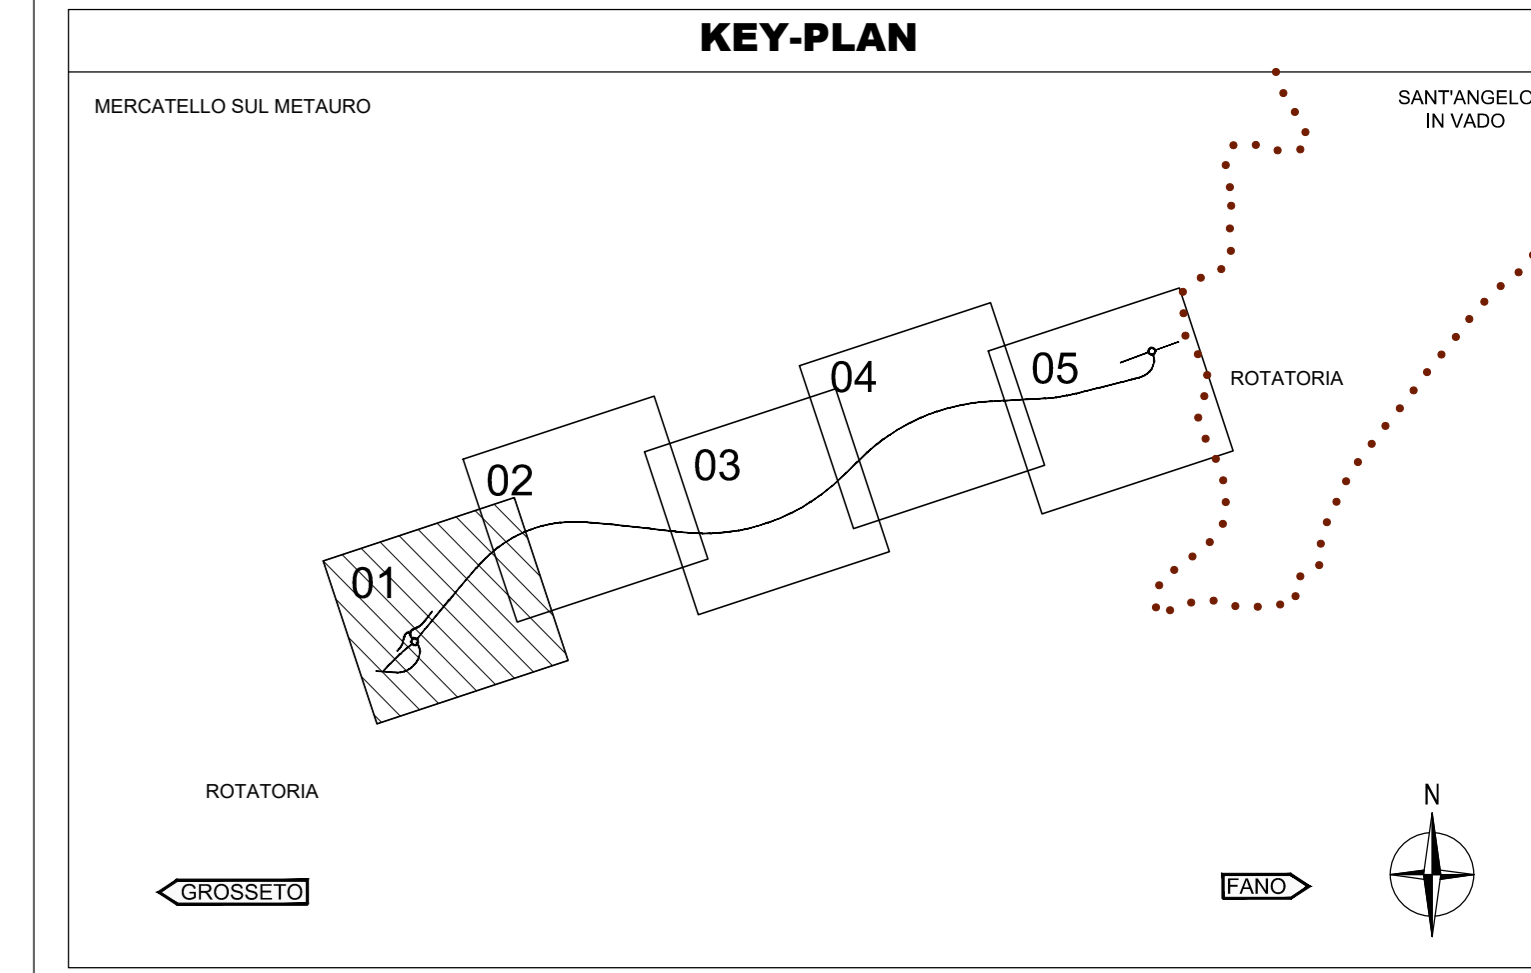
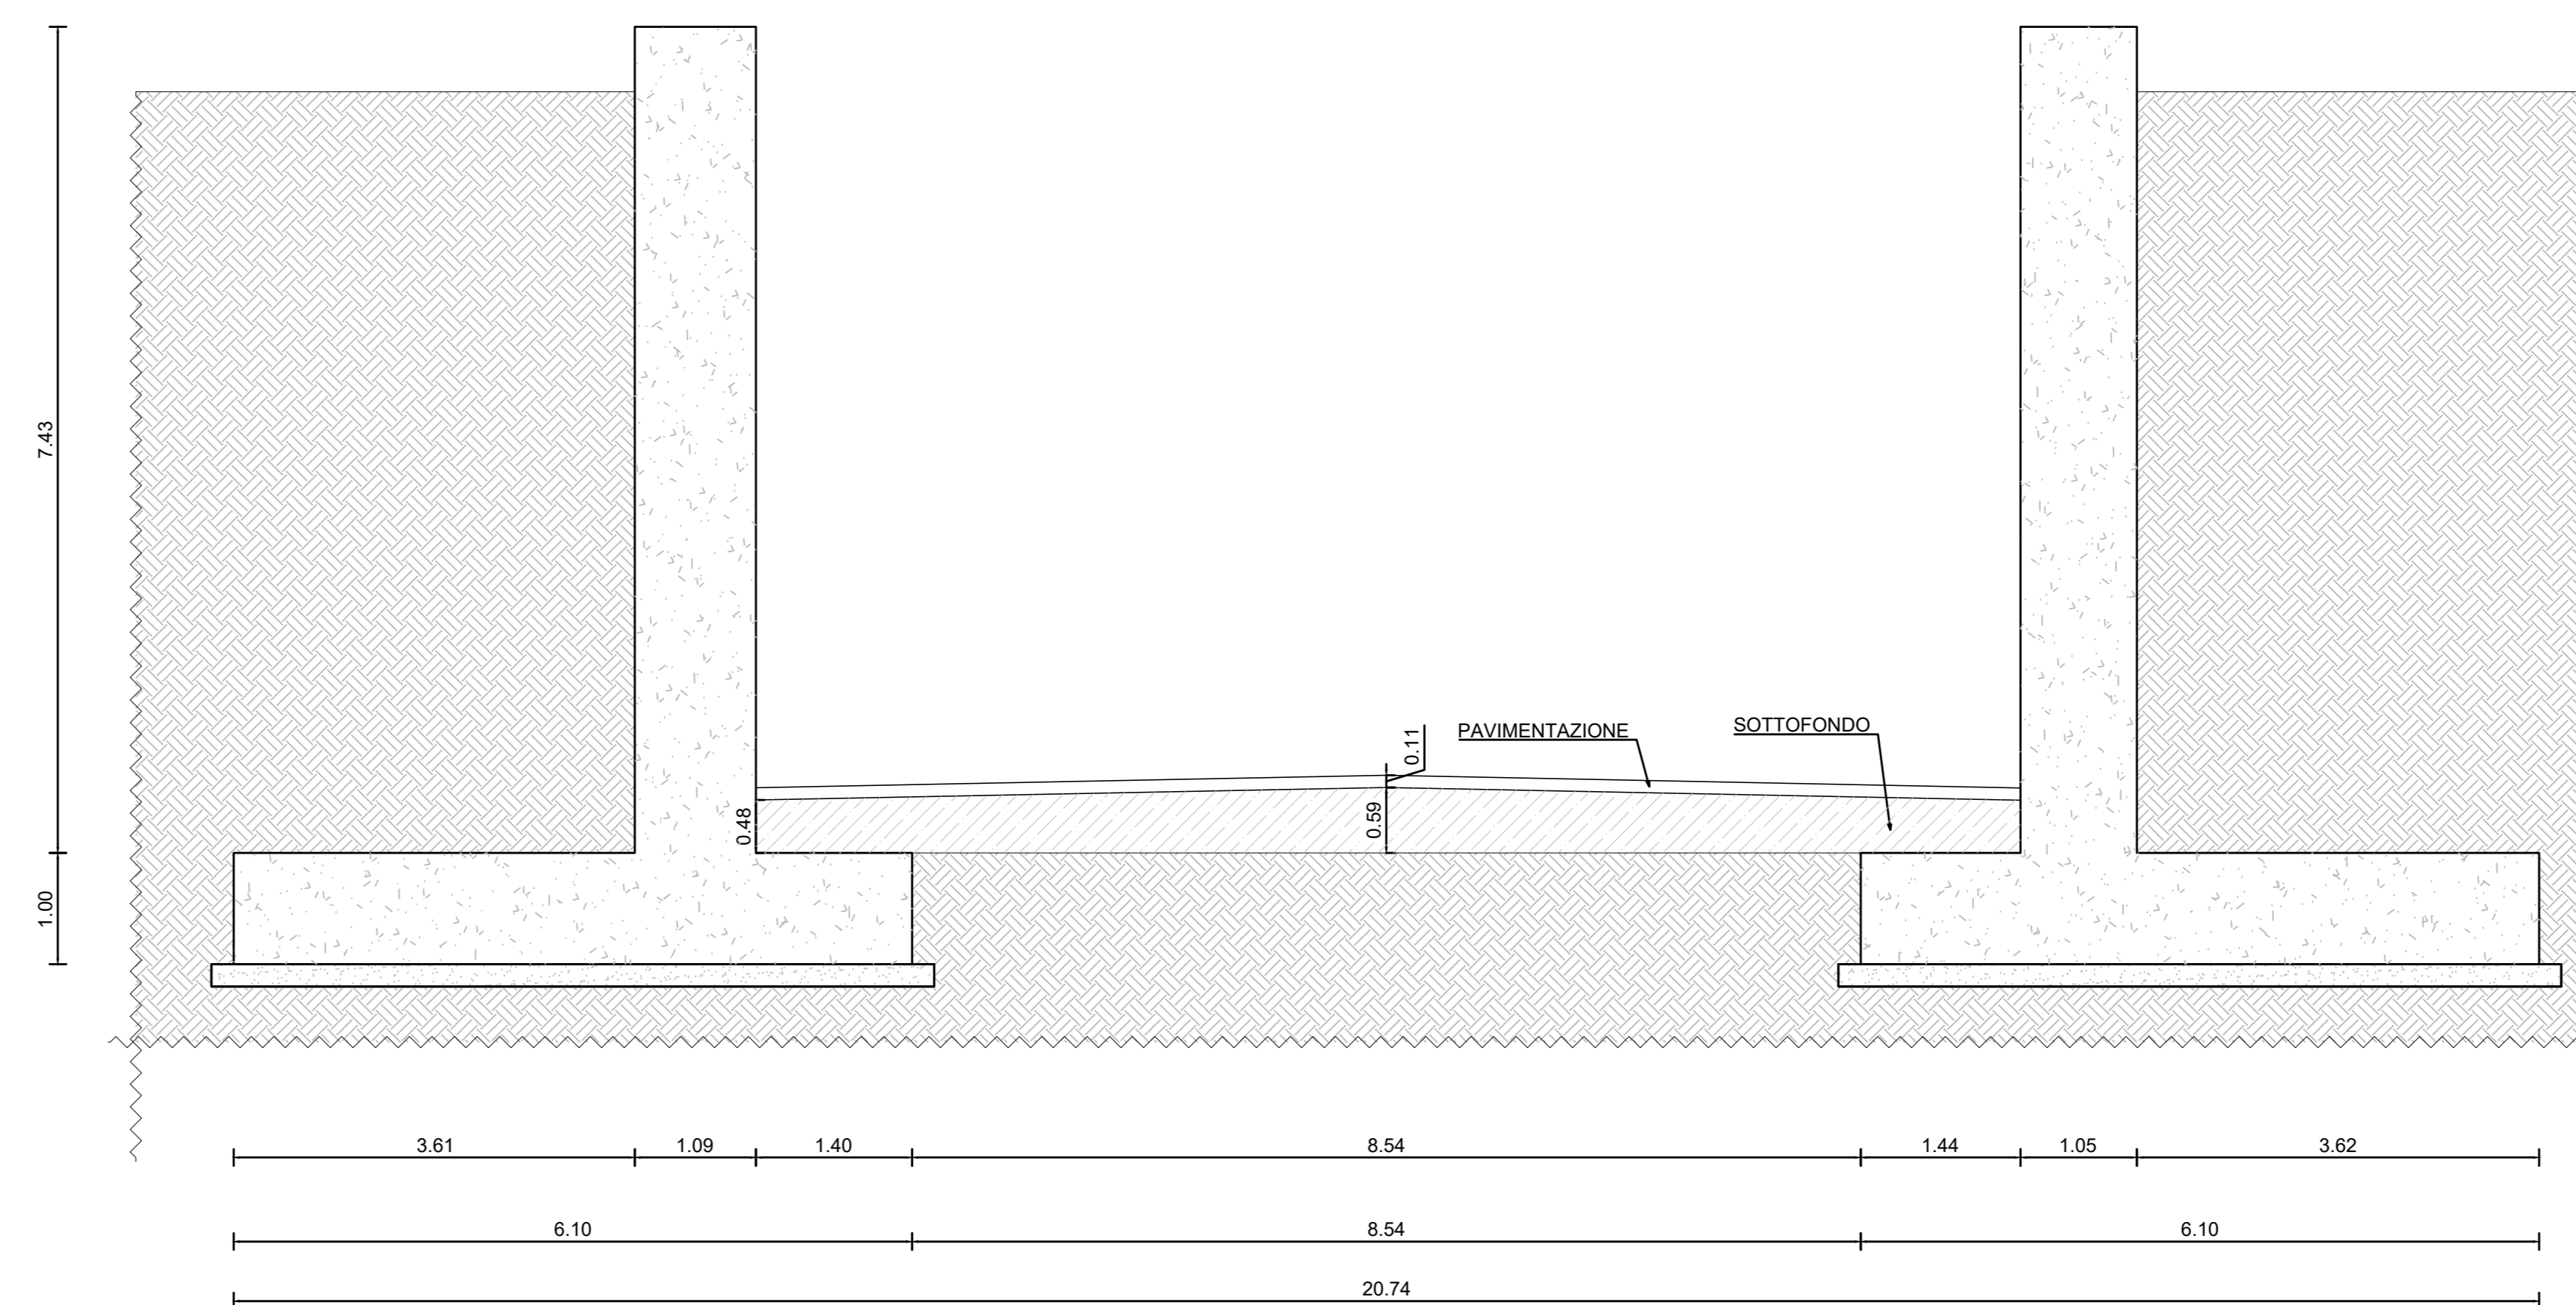



TABELLA MATERIALI CALCESTRUZZI

- CALCESTRUZZO C32/40 PER NUOVI GETTI**
- Rk: 40MPa
  - Classe di esposizione pedritti e soletta: XC3
  - Classe di esposizione cordoli: XC4-XD3
  - Classe di consistenza slump: S4
  - Rapporto max A/C: 0.65
  - Diametro massimo inerti: 16mm
  - Contenuto minimo di cemento: 320 kg/mc
  - Copriferro minimo: 35mm - 50mm in fondazione

TABELLA MATERIALI ACCIAI

- ACCIAIO PER C.A. IN BARRE BASOC**
- Laminato a caldo ad aderenza migliorata, controllato in stabilimento, con marchiatura CE ovvero conforme a DM 17/01/18 cap.11
  - Tensione caratteristica a rottura F<sub>tk</sub>: 540MPa
  - Tensione caratteristica allo snervamento F<sub>yk</sub>: 450MPa
  - Tensione di calcolo di snervamento (s.f. 1.15): f<sub>yd</sub> = 391 MPa

DETTAGLIO-1: TRATTAMENTO PROTETTIVO IMPERMEABILIZZANTE SCATOLARE

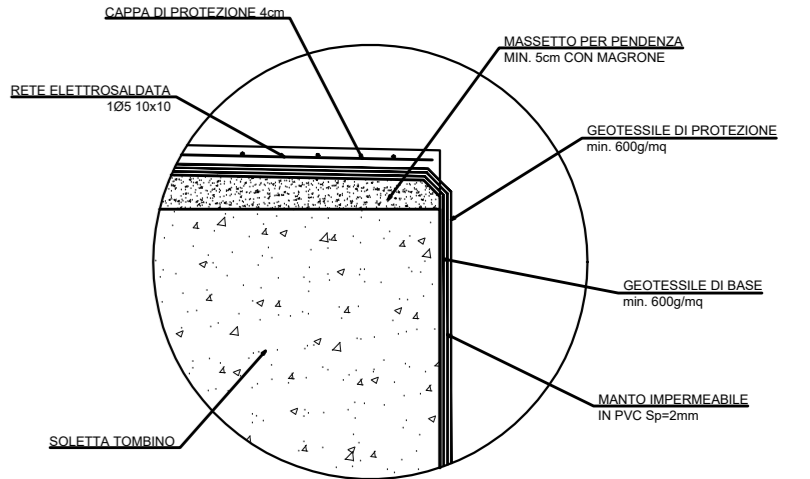

Direzione Progettazione e Realizzazione Lavori

E 78 GROSSETO - FANO  
TRATTO SELCI - LAMA (E 45) - S.STEFANO DI GAIFA  
Adeguamento a 2 corsie del tratto Mercatello sul Metauro Ovest - Mercatello sul Metauro Est (Lotto 4°)

PROGETTO DEFINITIVO AN 245

ANAS - DIREZIONE PROGETTAZIONE E REALIZZAZIONE LAVORI

COORDINATORE PER LA SICUREZZA IN FASE DI PROGETTAZIONE Ing. Giuseppe Resto Ordine Ingegneri Provincia di Roma n. 20629	PROGETTISTI SPECIALISTICI Ing. Ambrogio Signorilli Ordine Ingegneri Provincia di Roma n. A35111 Ing. Moreno Pianfili Ordine Ingegneri Provincia di Roma n. A35111	PROGETTAZIONE ATI: (Mandatari) <b>GPI INGEGNERIA</b> GESTIONE PROGETTI INGEGNERIA s.r.l. <b>cooprogetti</b> <b>engeko</b> S.p.A.
IL GEODOLGO Dott. Geol. Salvatore Marino Ordine dei geologi della Regione Lazio n. 1069	VISTO: IL RESP. DEL PROCEDIMENTO Ing. Vincenzo Galone	IL PROGETTISTA E RESPONSABILE DELL'INTEGRAZIONE DELLE PREVISIONI SPECIALISTICHE (DPR/207/20 ART 15 COMMA 2) Dott. Ing. GIORGIO GIUDICCI Ordine Ingegneri Provincia di Roma n. 14035

OPERE D'ARTE MINORI

SOTTOVIA  
ST.01 - Sottovia 01 alla Pk 0+164,68  
Pianta, prospetti e sezioni - Tav. 2 di 2

CODICE PROGETTO	LIV. PROG.	ANNO	NOME FILE	REVISIONE	SCALA
D T AN 245	D	22	TOOST01STRCP02A	A	Varie
D					
C					
B					
A	Emissione a seguito istruttoria U.0030221 del 16.01.2023	Febbraio'23	Suraci	Crenco	Signorilli
REV.	DESCRIZIONE	DATA	REDATTO	VERIFICATO	APPROVATO