



SEZIONE TRASVERSALE CC'  
Scale 1:50

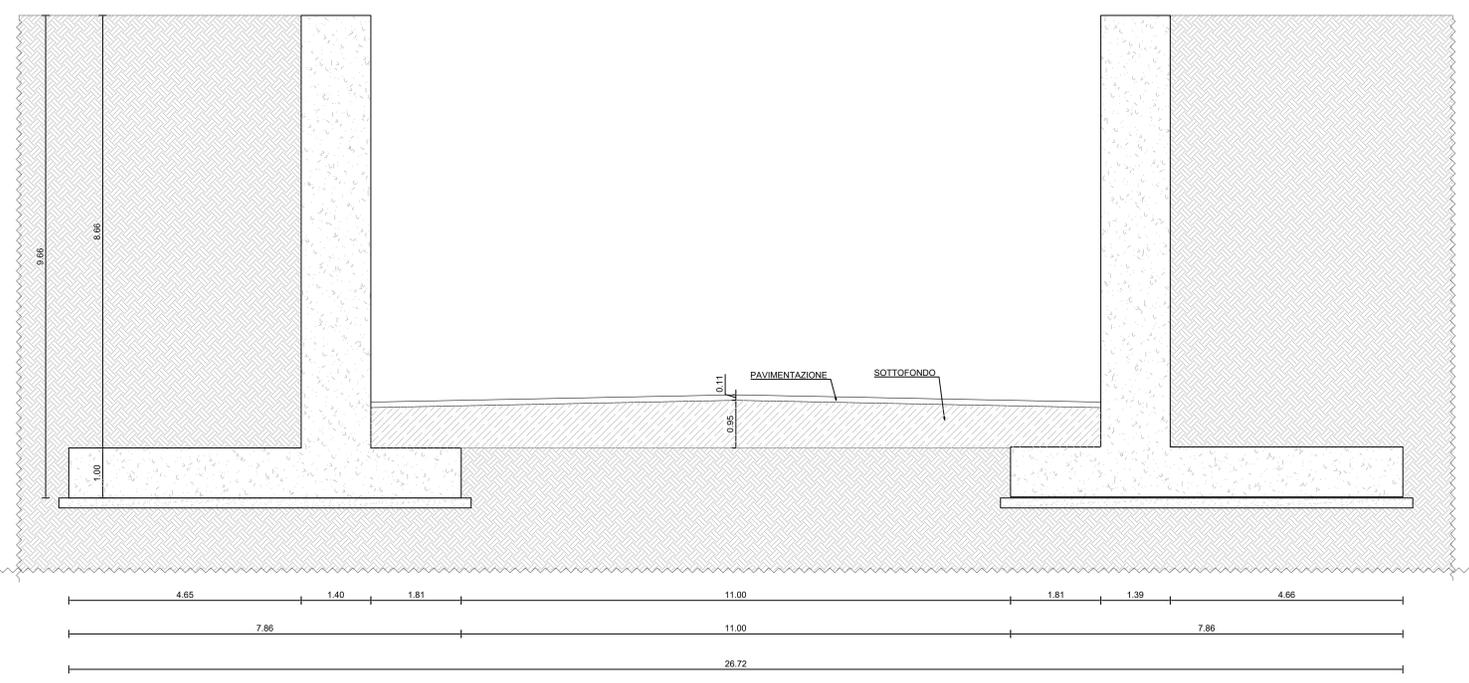

SEZIONE TRASVERSALE BB'  
Scale 1:50

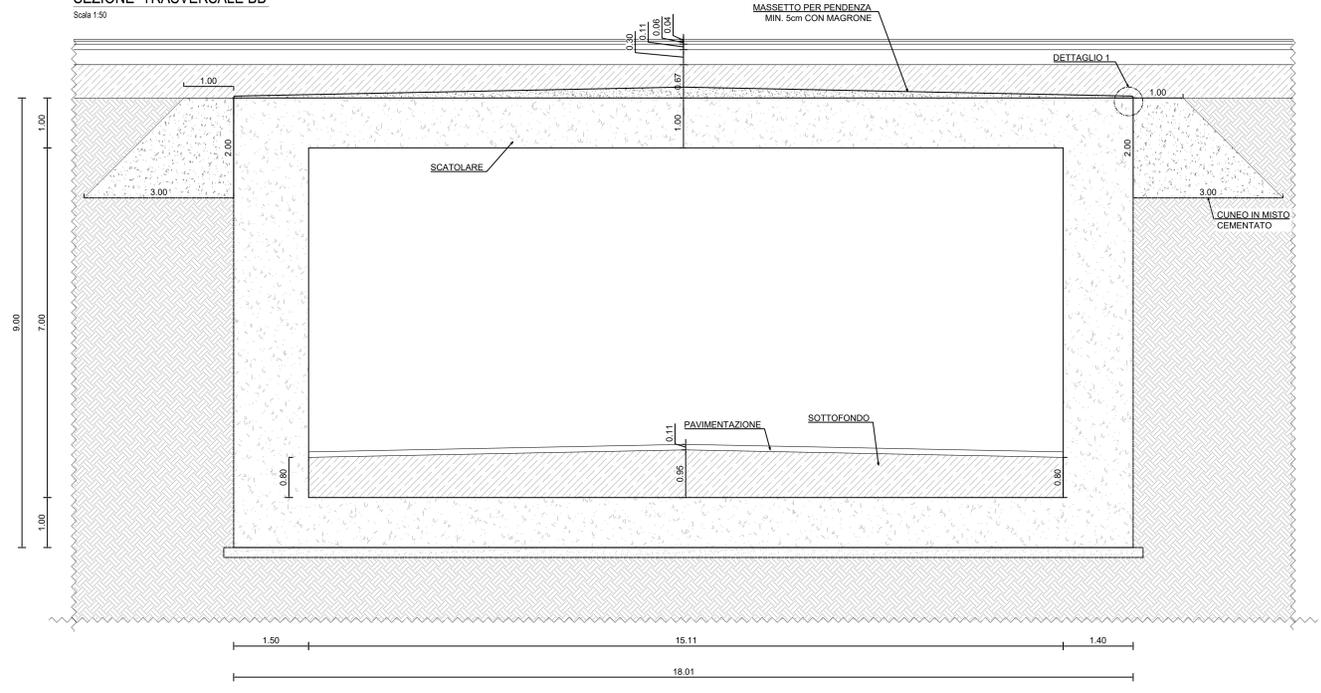

SEZIONE TRASVERSALE AA'  
Scale 1:50

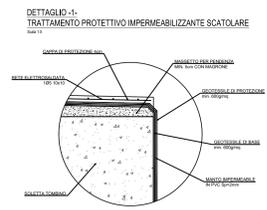
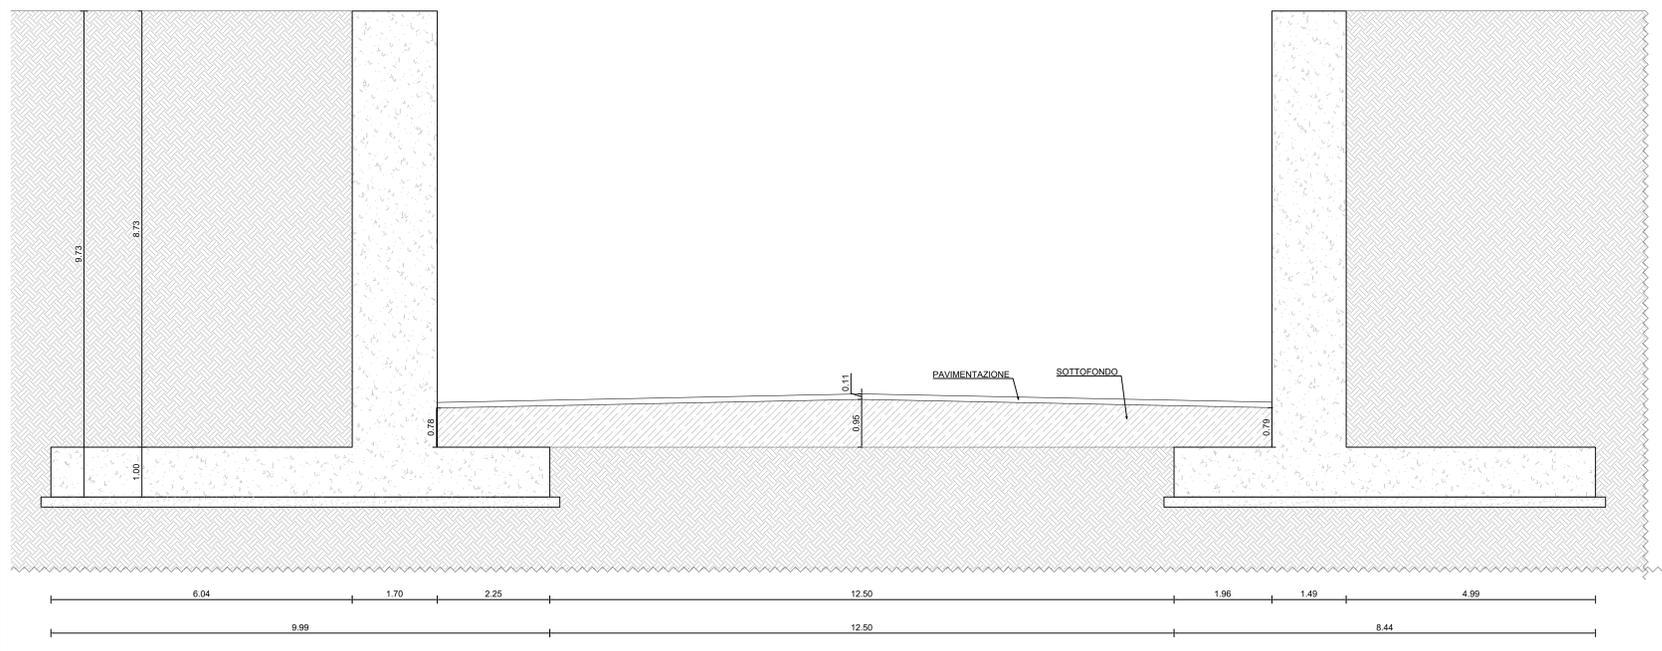


TABELLA MATERIALI CALCESTRUZZI	
CALCESTRUZZO C32/40 PER NUOVI GETTI	
<ul style="list-style-type: none"> <li>- Rck: 40MPa</li> <li>- Classe di esposizione piedritti e solette: XC3</li> <li>- Classe di esposizione cordoli: XC4+XD3</li> <li>- Classe di consistenza slump: S4</li> <li>- Rapporto max A/C: 0.55</li> <li>- Diametro massimo inerti: 16mm</li> <li>- Contenuto minimo di cemento: 320 kg/mc</li> <li>- Copriferro minimo: 35mm - 50mm in fondazione</li> </ul>	
TABELLA MATERIALI ACCIAI	
ACCIAIO PER C.A. IN BARRE BASIC	
<ul style="list-style-type: none"> <li>- Laminato a caldo ad adherenza migliorata, controllato in stabilimento, con marchiatura CE ovvero conforme a DM 17/01/18 cap. 11</li> <li>- Tensione caratteristica a rottura Ftk: 540MPa</li> <li>- Tensione caratteristica allo snervamento Fyk: 450MPa</li> <li>- Tensione di calcolo di snervamento (s.f. 1.15): fyd = 391 MPa</li> </ul>	

**Sanas**  
GRUPPO FS ITALIANE  
Direzione Progettazione e Realizzazione Lavori

**E 78 GROSSETO - FANO**  
TRATTO SELCI - LAMA (E 45) - S. STEFANO DI GAIFA  
Adeguamento a 2 corsie del tratto Mercatello sul Metauro Ovest - Mercatello sul Metauro Est (Lotto 4°)

**PROGETTO DEFINITIVO** AN 245

ARIAS - DIREZIONE PROGETTAZIONE E REALIZZAZIONE LAVORI

COORDINATORE PER LA SICUREZZA IN FASE DI PROGETTAZIONE Ing. Giuseppe Resto Ordine Ingegneri Provincia di Roma n. 20629	1 PROGETTISTI SPECIALISTICI Ing. Ambrogio Signorini Ordine Ingegneri Provincia di Roma n. A35111	PROGETTAZIONE ATI: (Mandatario) <b>GPI INGEGNERIA</b> GESTIONE PROGETTI INGEGNERIA s.r.l.
IL GEOLOGO Dott. Geol. Salvatore Morino Ordine dei geologi della Regione Lazio n. 1069	Ing. Moreno Pianfili Ordine Ingegneri Provincia di Perugia n. 42657	(Mandante) <b>cooprogetti</b> <b>engeko</b> S.p.A.
VISTO IL RESP. DEL PROCEDIMENTO Ing. Vincenzo Galone	Arch. Pininf. Marco Calozza	IL PROGETTISTA E RESPONSABILE DELL'INTEGRAZIONE DELLE PREVISIONI SPECIALISTICHE (DPR/207/20 ART. 15 COMMA 2) Dott. Ing. GIORGIO GIUDICCI Ordine Ingegneri Provincia di Roma n. 14039

OPERE D'ARTE MINORI  
SOTTOVIA  
ST.01 - Sottovia 02 alla Pk 0+654,79 - Tav. 2 di 2  
Pianta, prospetti e sezioni

CODICE PROGETTO	LIV. PROG.	ANNO	NOME FILE	REVISIONE	SCALA
DITAN245	D	22	TOOST2STRCP02A	A	Varie
D					
C					
B					
A	Emissione a seguito istruttoria U.0030221 del 16.01.2023		Febbraio'23	Suroci	Crenco
REV.	DESCRIZIONE	DATA	REDATTO	VERIFICATO	APPROVATO