


NOTA
PER LE CARATTERISTICHE DEI MATERIALI SI RIMANDA ALLA TAVOLA T00TMO0STR001A

INCIDENZE ARMATURE
220 kg/m²

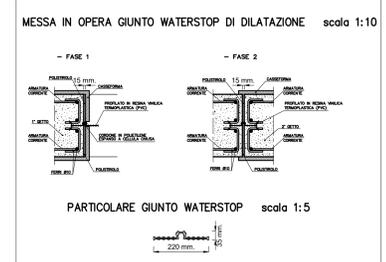


TO.01 - TOMBINO 2.00x1.50


INIZIO LOTTO 4

PLANIMETRIA
1:100


PIANTA SCAVO
1:100

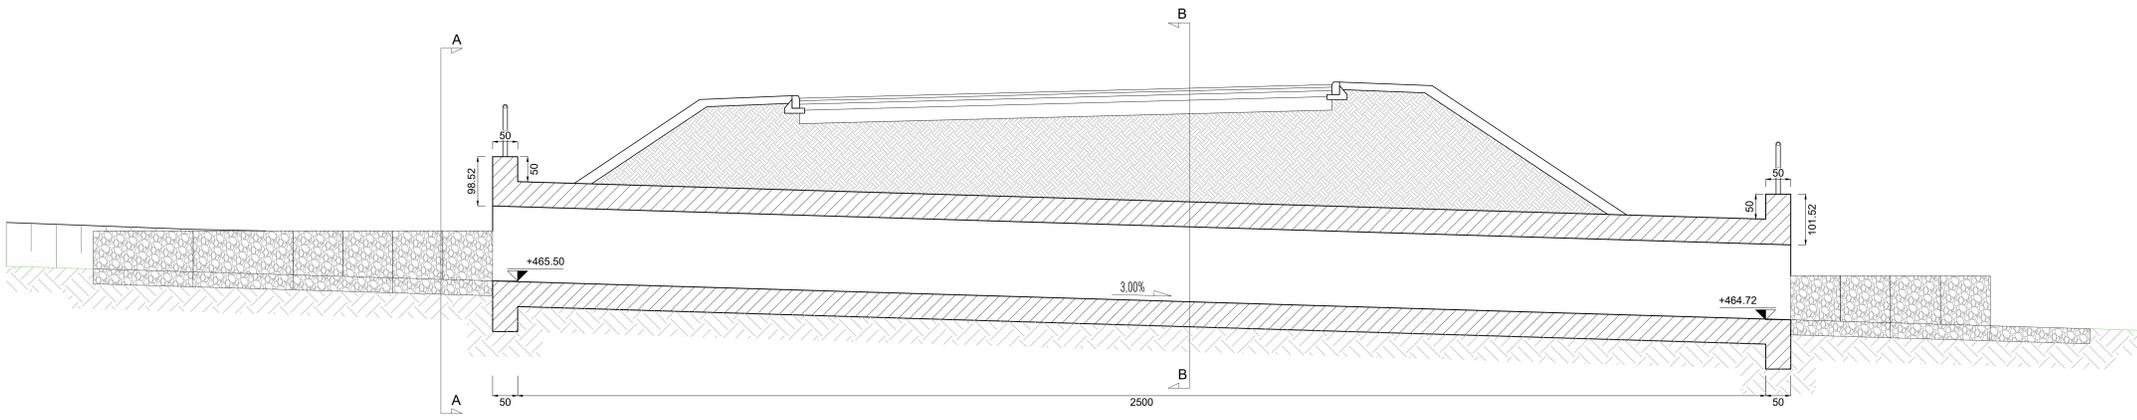

SEZIONE LONGITUDINALE
150

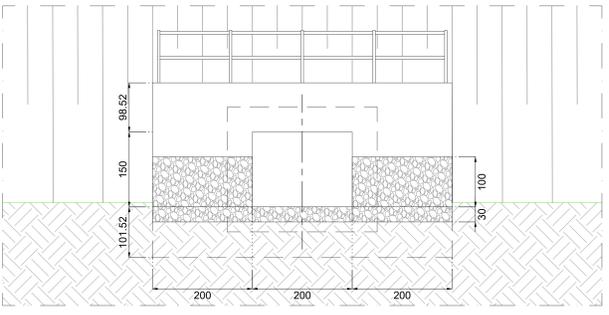

SEZIONE A-A
150

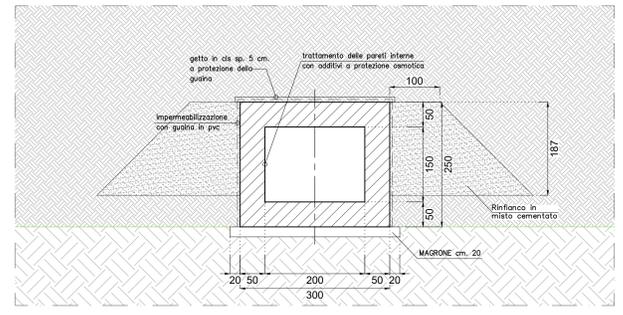

SEZIONE B-B
150

Sanas
GRUPPO FS ITALIANE
Direzione Progettazione e Realizzazione Lavori

E 78 GROSSETO - FANO
TRATTO SELCI - LAMA (E 45) - S. STEFANO DI GAIFA
Adeguamento a 2 corsie del tratto Mercatello sul Metauro Ovest - Mercatello sul Metauro Est (Lotto 4°)

PROGETTO DEFINITIVO AN 245

ANAS - DIREZIONE PROGETTAZIONE E REALIZZAZIONE LAVORI

COORDINATORE PER LA SICUREZZA IN FASE DI PROGETTAZIONE Ing. Giuseppe Resta Ordine Ingegneri Provincia di Roma n. 20629	PROGETTISTI SPECIALISTICI Ing. Ambrogio Signorilli Ordine Ingegneri Provincia di Roma n. 435111 Ing. Moreno Panfilii Ordine Ingegneri Provincia di Perugia n. 42657	PROGETTAZIONE ATI: (Mandatario) GP INGENGERIA GESTIONE PROGETTI INGENGERIA s.r.l. (Mandatario) cooprogetti engeko (Mandatario)
IL GEODLOGO Dott. Geol. Salvatore Morino Ordine dei geologi della Regione Lazio n. 1069	IL PROGETTISTA E RESPONSABILE DELL'INTEGRAZIONE DELLE PREVISIONI SPECIALISTICHE (DPR/207/20 ART 15 COMMA 2) Dott. Ing. GIORGIO GUIDUCCI Ordine Ingegneri Provincia di Roma n. 14035	
VISTO: IL RESP. DEL PROCEDIMENTO Arch. Panfil. Marco Calzavara	VISTO: IL RESP. DEL PROGETTO Arch. Panfil. Marco Calzavara	

OPERE D'ARTE MINORI
OPERE DI ATTRAVERSAMENTO IDRAULICO
Tombino scotolare TO01
Pianta, prospetto e sezioni tipologiche

CODICE PROGETTO	NOME FILE	REVISIONE	SCALA
DTAN245	T00TMO1STRCP01B	B	Varie
D			
C			
B	Revisione a seguito istruttoria U.0030221 del 16.01.2023	Febbraio '23	Suroci Crenca Guiducci
A	Emissione	Ottobre '22	Suroci Crenca Guiducci
REV.	DESCRIZIONE	DATA	REDATTO VERIFICATO APPROVATO