

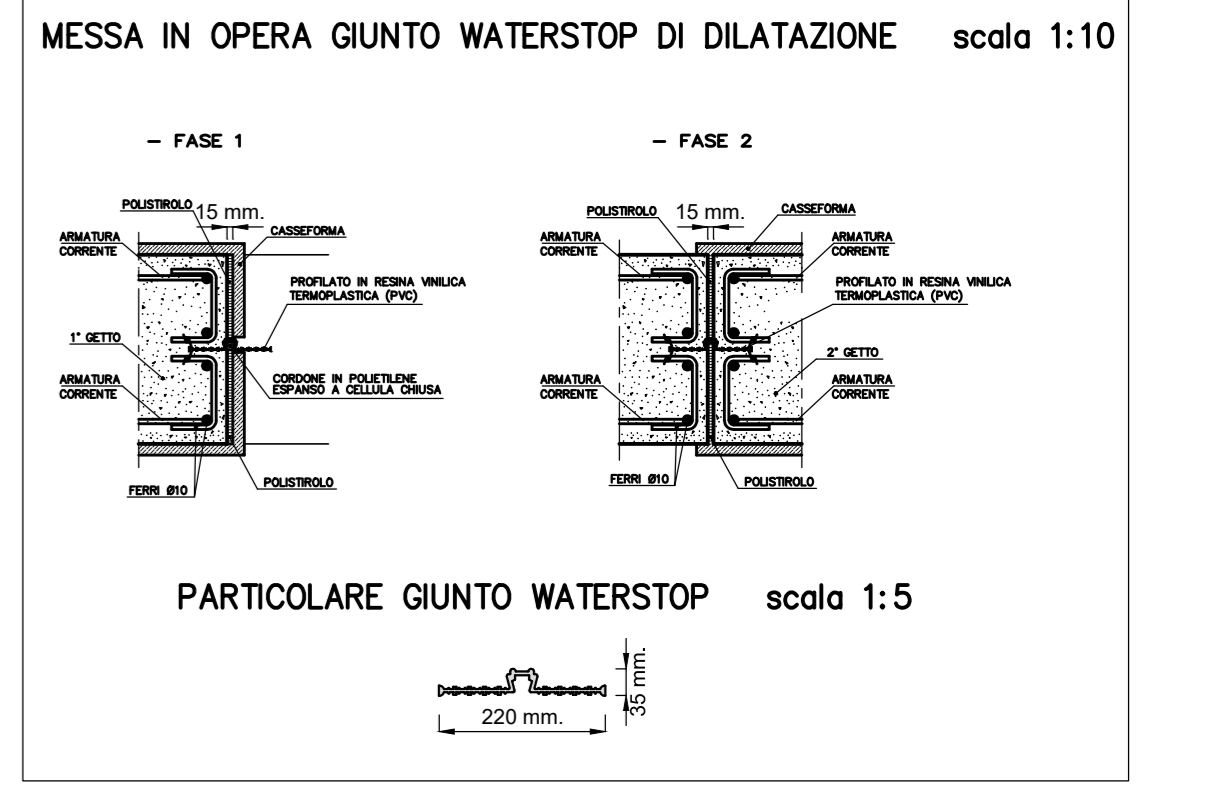


PLANIMETRIA
1:100

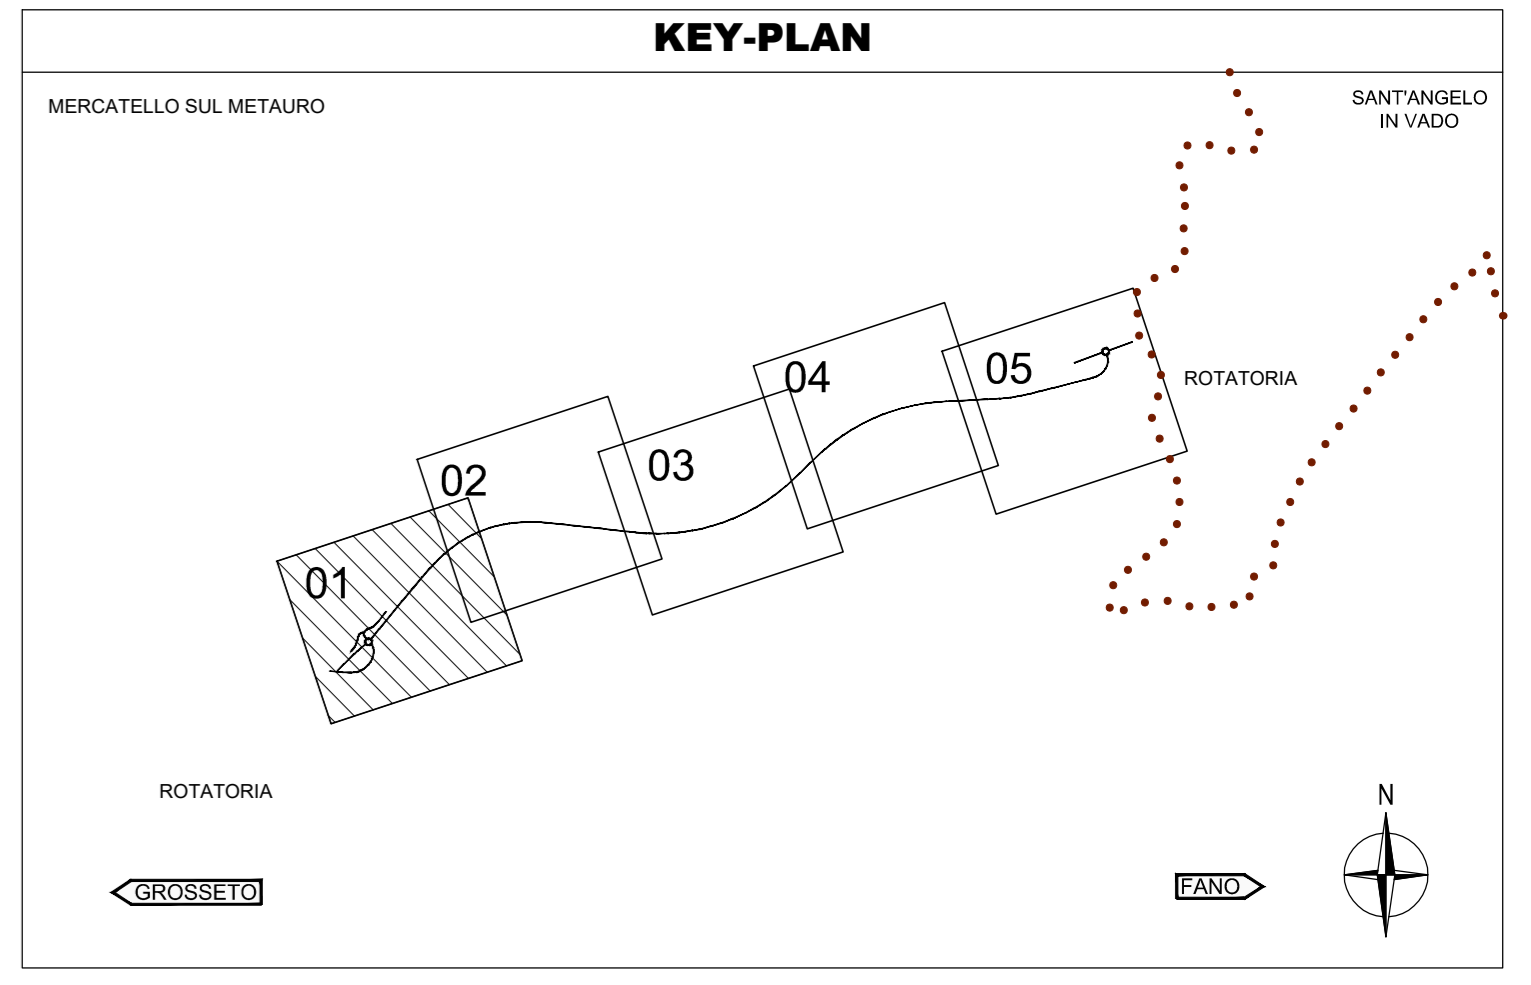


PARTICOLARE GIUNTO WATERSTOP
scala 1:5

NOTA
PER LE CARATTERISTICHE DEI MATERIALI SI RIMANDA ALLA TAVOLA
TOT04M04STR001A

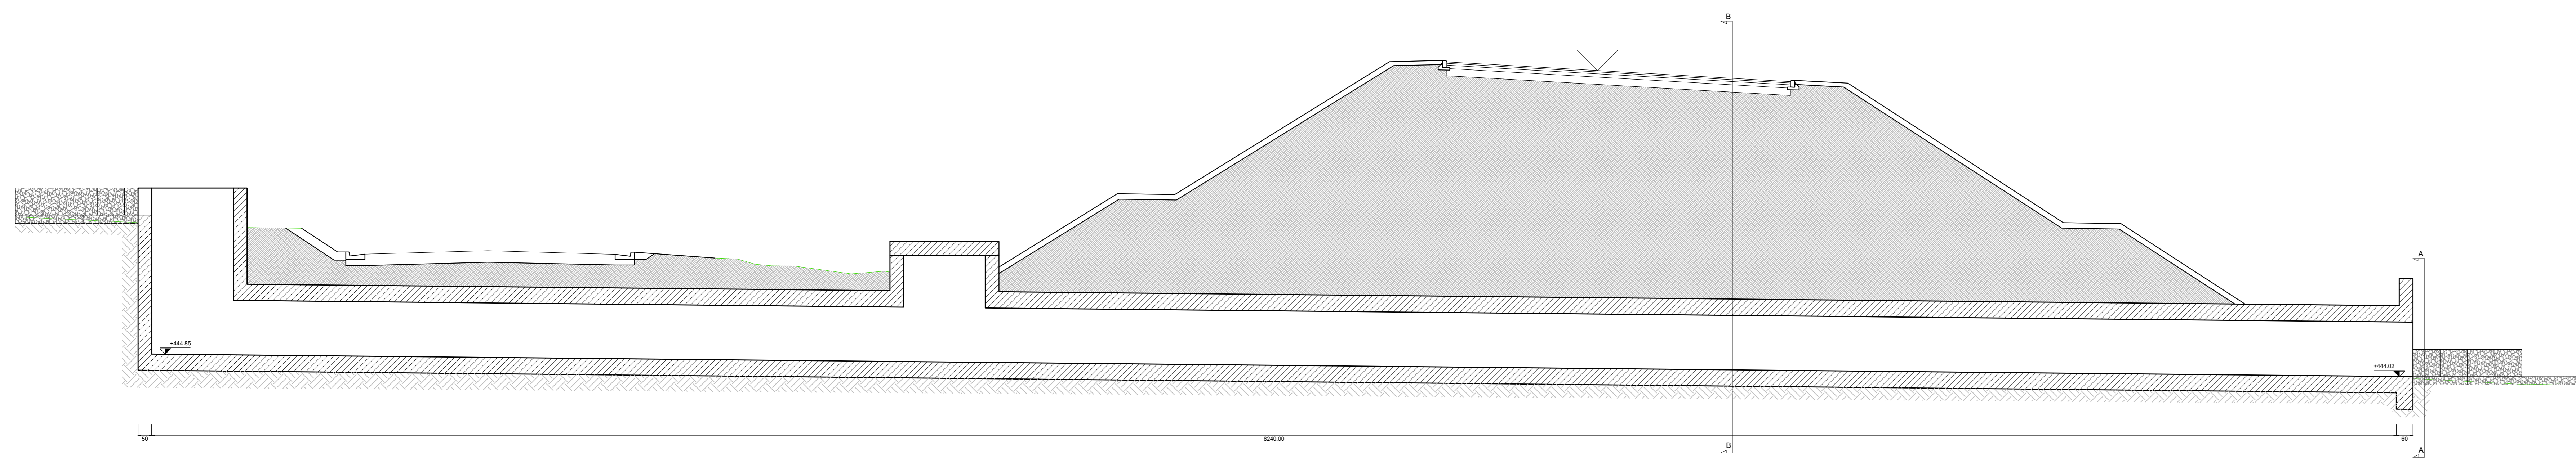


SEZIONE LONGITUDINALE
1:100

INCIDENZE ARMATURE
220 kg/m²

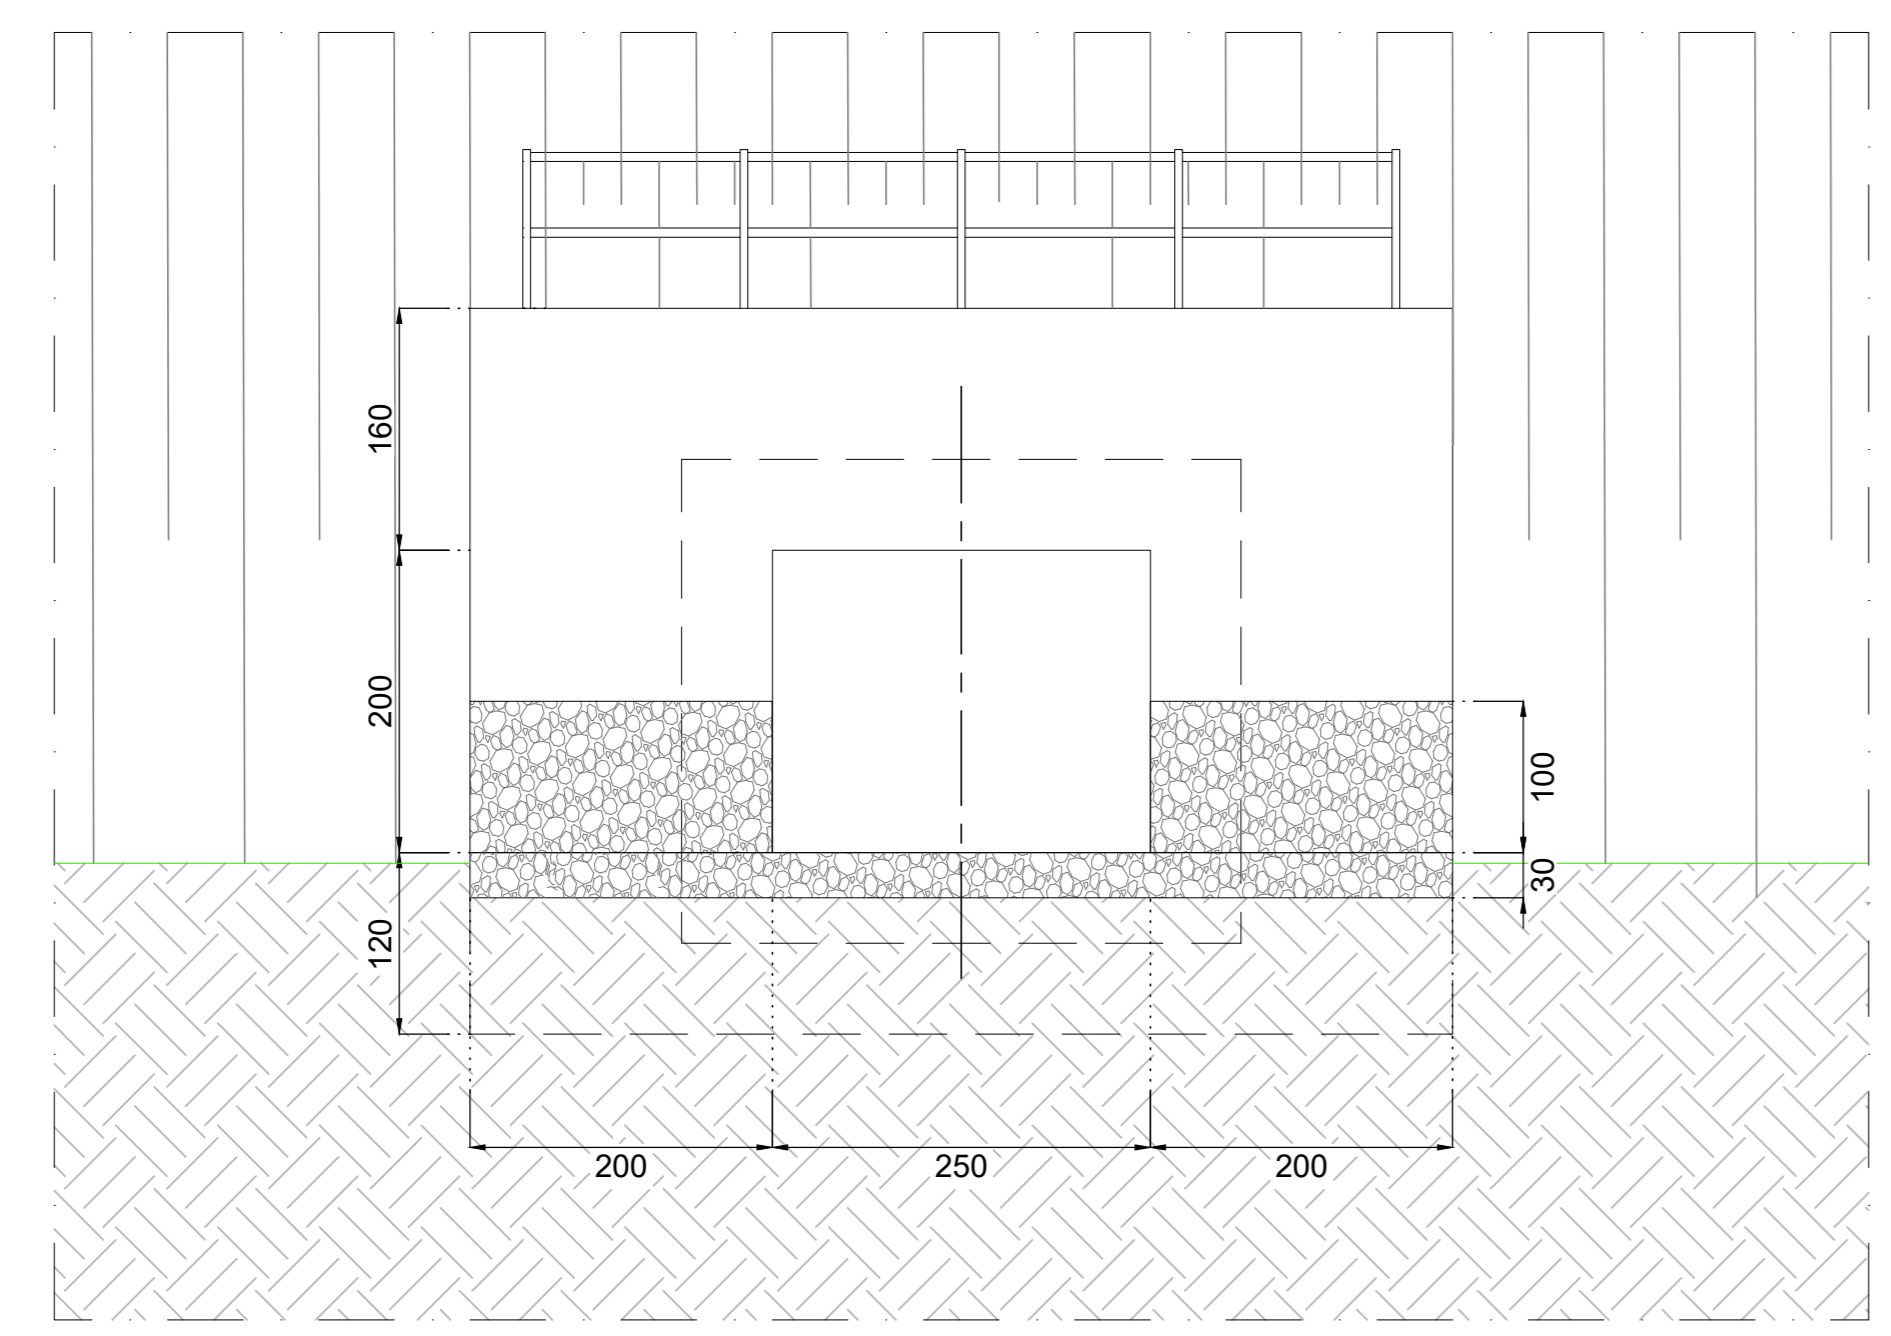

SEZIONE A-A
1:50

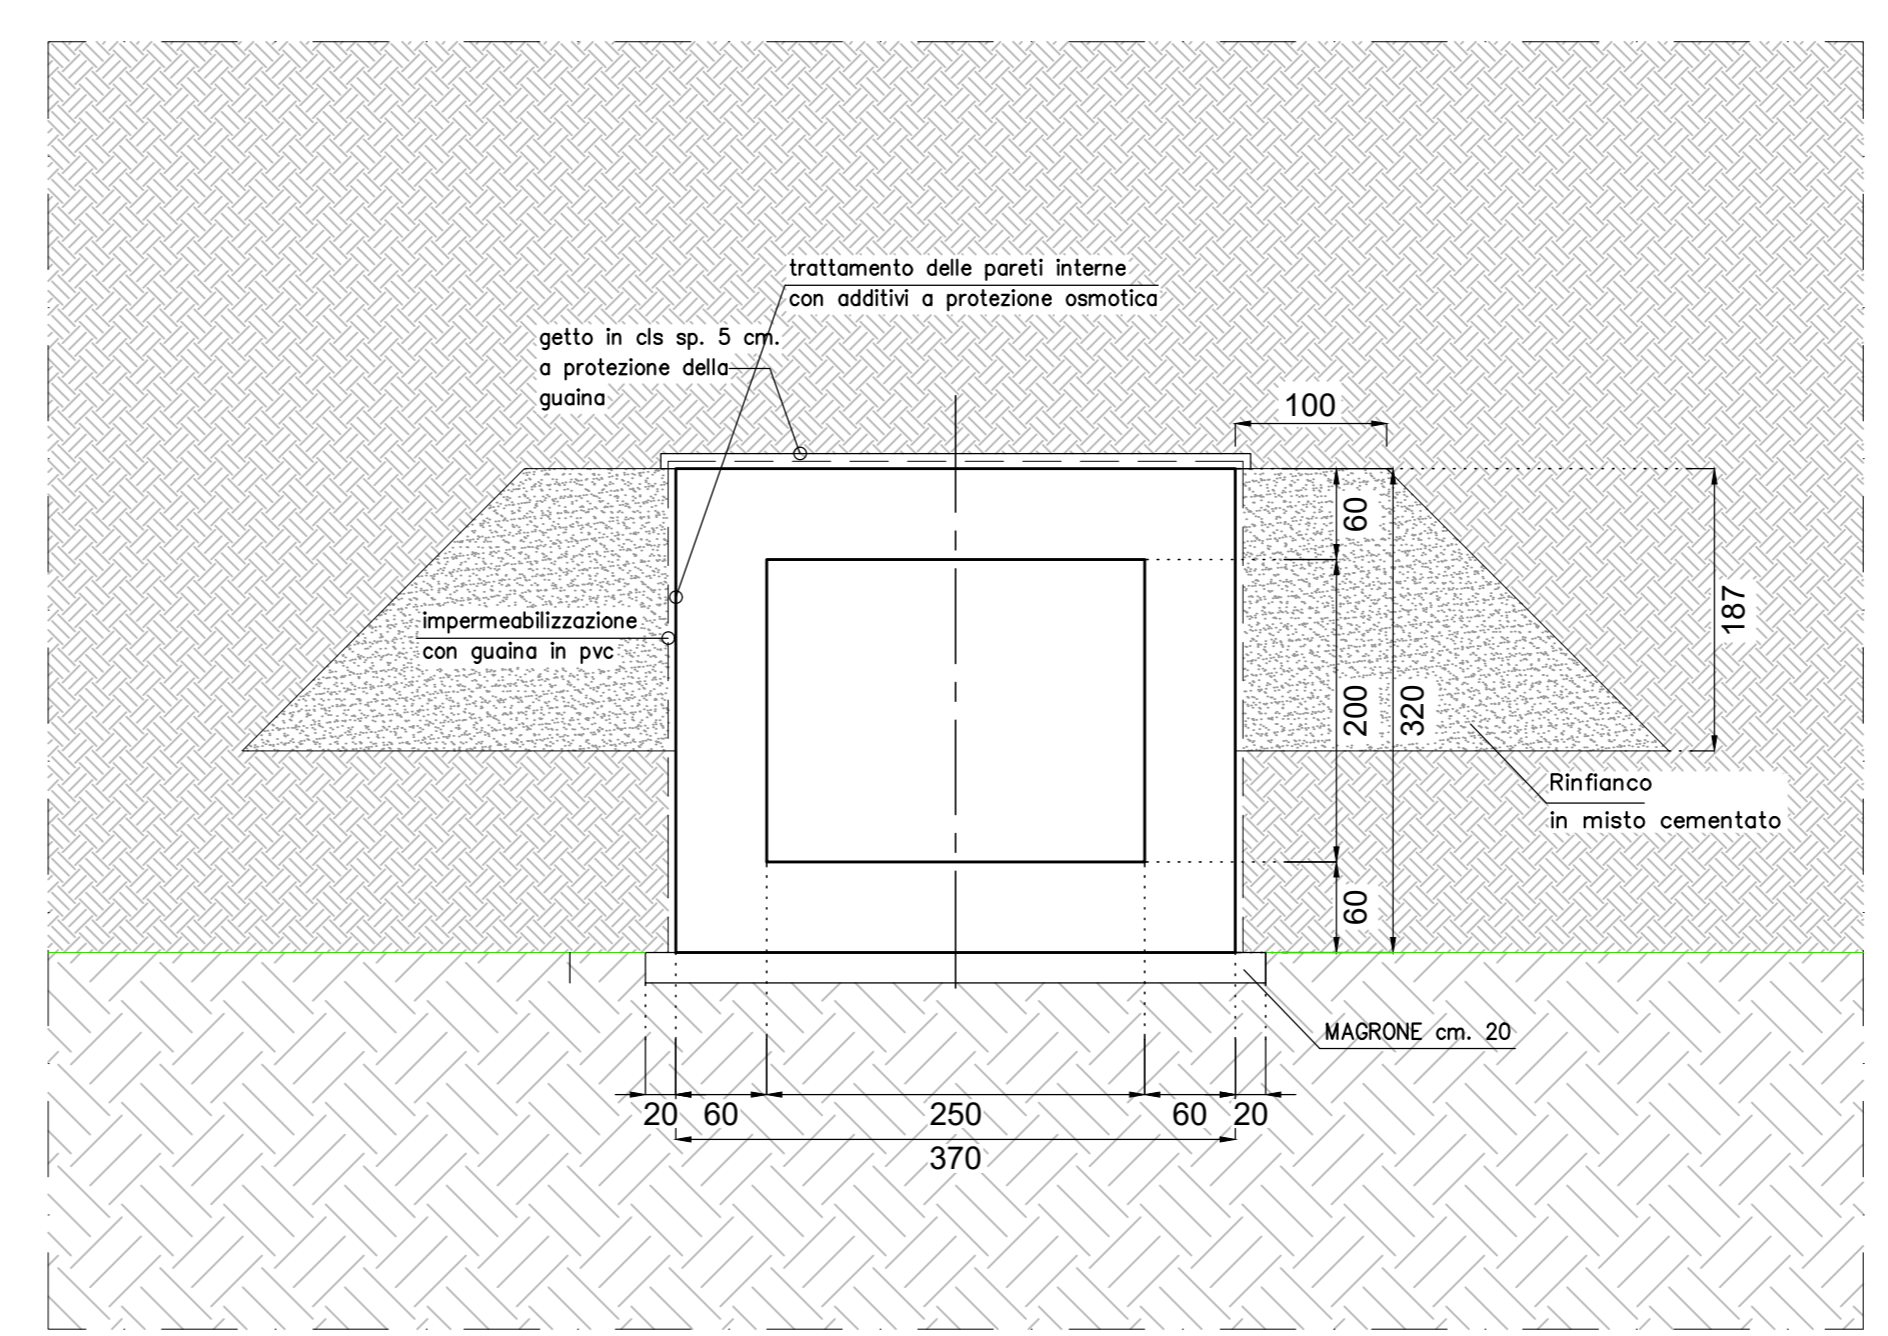

SEZIONE B-B
1:50

Sanas
GRUPPO FS ITALIANE
Direzione Progettazione e Realizzazione Lavori

E 78 GROSSETO - FANO
TRATTO SELCI - LAMA (E 45) - S.STEFANO DI GAIFA
Adeguamento a 2 corsie del tratto Mercatello sul Metauro Ovest - Mercatello sul Metauro Est (Lotto 4^o)

PROGETTO DEFINITIVO AN 245

ANAS - DIREZIONE PROGETTAZIONE E REALIZZAZIONE LAVORI

COORDINATORE PER LA SICUREZZA IN FASE DI PROGETTAZIONE Ing. Giuseppe Resta Ordine Ingegneri Provincia di Roma n. 20629	PROGETTISTI SPECIALISTICI Ing. Ambrogio Signorilli Ordine Ingegneri Provincia di Roma n. A35111 Ing. Moreno Panfilii Ordine Ingegneri Provincia di Perugia n. A3257	PROGETTAZIONE ATI: (Mandatario) GPI INGEGNERIA GESTIONE PROGETTI INGEGNERIA s.r.l. (Mandatario) cooprogetti engeko (Mandatario)
IL GEOLOGO Dott. Geol. Salvatore Morino Ordine dei geologi della Regione Lazio n. 1069	IL PROGETTISTA E RESPONSABILE DELL'INTEGRAZIONE DELLE PROGETTAZIONI SPECIALISTICHE (DPR207/10 ART 15 COMMA 2) Dott. Ing. GIORGIO GUIDUCCI Ordine Ingegneri Provincia di Roma n. 14035	IL PROGETTISTA E RESPONSABILE DELL'INTEGRAZIONE DELLE PROGETTAZIONI SPECIALISTICHE (DPR207/10 ART 15 COMMA 2) Dott. Ing. GIORGIO GUIDUCCI Ordine Ingegneri Provincia di Roma n. 14035

IL RESPONSABILE DEL PROCEDIMENTO
Ing. Vincenzo Cotroneo

IL RESPONSABILE DEL PROGETTO
Arch. Prof. Marco Colazzo

OPERE D'ARTE MINORI
OPERE DI ATTRAVERSAMENTO IDRAULICO
Tombino scotolare TO04
Pianta, prospetto e sezioni tipologiche

CODICE PROGETTO	LV.PROG	ANNO	NOME FILE	REVISIONE	SCALA
DTAN245	D	22	T01M04STRCP01B	B	Varie
D					
C					
B	Revisione a seguito istruttoria U.0030221 del 16.01.2023		Febbraio '23	Suroci	Crencu
A	Emissione		Ottobre '22	Suroci	Crencu
REV.	DESCRIZIONE	DATA	REDATTO	VERIFICATO	APPROVATO