

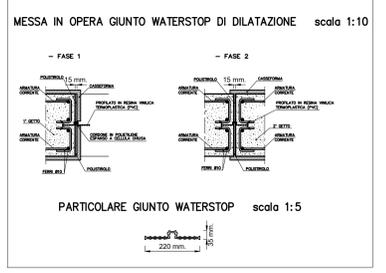


PIANTA SCAVI
1:100

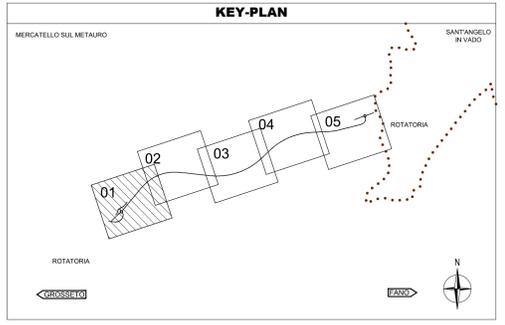


NOTA
PER LE CARATTERISTICHE DEI MATERIALI SI RIMANDA ALLA TAVOLA
T00TM04STRCP02A


INCIDENZE ARMATURE
220 kg/m²

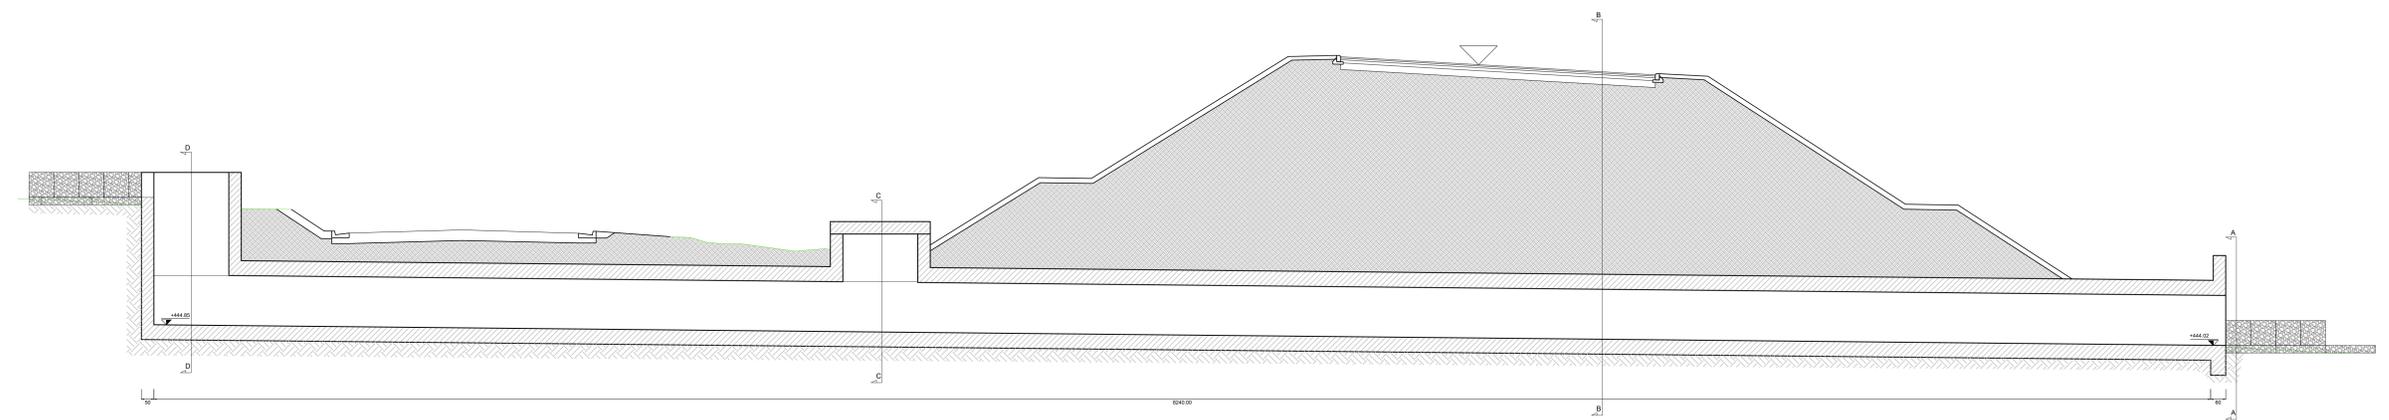

SEZIONE LONGITUDINALE
1:100

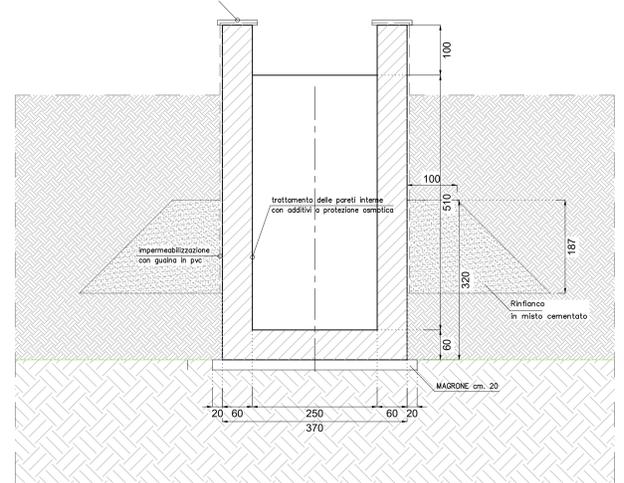

SEZIONE D-D
1:50

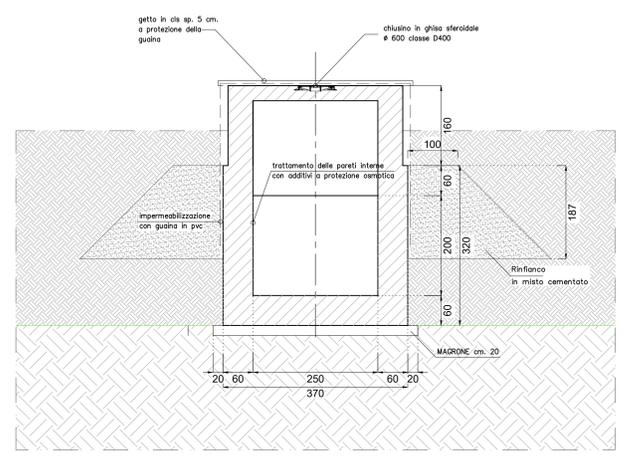

SEZIONE C-C
1:50

Sanas
GRUPPO FS ITALIANE
Direzione Progettazione e Realizzazione Lavori

E 78 GROSSETO - FANO
TRATTO SELCI - LAMA (E 45) - S.STEFANO DI GAIFA
Adeguamento a 2 corsie del tratto Mercatello sul Metauro Ovest - Mercatello sul Metauro Est (Lotto 4^o)

PROGETTO DEFINITIVO AN 245

ANAS - DIREZIONE PROGETTAZIONE E REALIZZAZIONE LAVORI

COORDINATORE PER LA SICUREZZA IN FASE DI PROGETTAZIONE Ing. Giuseppe Resto Ordine Ingegneri Provincia di Roma n. 20629	PROGETTISTI SPECIALISTICI Ing. Ambrogio Signorilli Ordine Ingegneri Provincia di Roma n. A35111 Ing. Moreno Pianfili Ordine Ingegneri Provincia di Perugia n. A3257	PROGETTAZIONE ATI: (Mandatario) GP INGENNERIA GESTIONE PROGETTI, INGEGNERIA s.r.l. (Mandatario) cooprogetti engeko S.p.A. (Mandatario)
IL GEODLOGO Dott. Geol. Salvatore Morino Ordine dei geologi della Regione Lazio n. 1069	PROVINCIA DI ROMA Ing. Giuseppe Resto Ordine Ingegneri Provincia di Roma n. 20629	IL PROGETTISTA E RESPONSABILE DELL'INTEGRAZIONE DELLE PRESTAZIONI SPECIALISTICHE (DPR/207/20 ART 15 COMMA 2) Dott. Ing. GIORGIO GIUDICCI Ordine Ingegneri Provincia di Roma n. 14035
VISTO: IL RESP. DEL PROCEDIMENTO Arch. Pininf. Marco Calzavara	VISTO: IL RESP. DEL PROCEDIMENTO Arch. Pininf. Marco Calzavara	

OPERE D'ARTE MINORI
OPERE DI ATTRAVERSAMENTO IDRAULICO
Tomboino scotolare T004
Pianta, prospetto e sezioni tipologiche - Tav. 2 di 2

CODICE PROGETTO	LV/PROG	ANNO	NOME FILE	REVISIONE	SCALA
D T AN 2 4 5	D	2 2	T00TM04STRCP02A	A	Varie
PROGETTO	ELAB.	TRAC.	VERIF.	APPROV.	
D					
C					
B					
A	Emissione a seguito istruttoria U.0030221 del 16.01.2023	Febbraio '23	Suacci	Crenca	Guiducci
REV.	DESCRIZIONE	DATA	REDATTO	VERIFICATO	APPROVATO