



PLANIMETRIA
1:100


PIANTA SCAVO
1:100

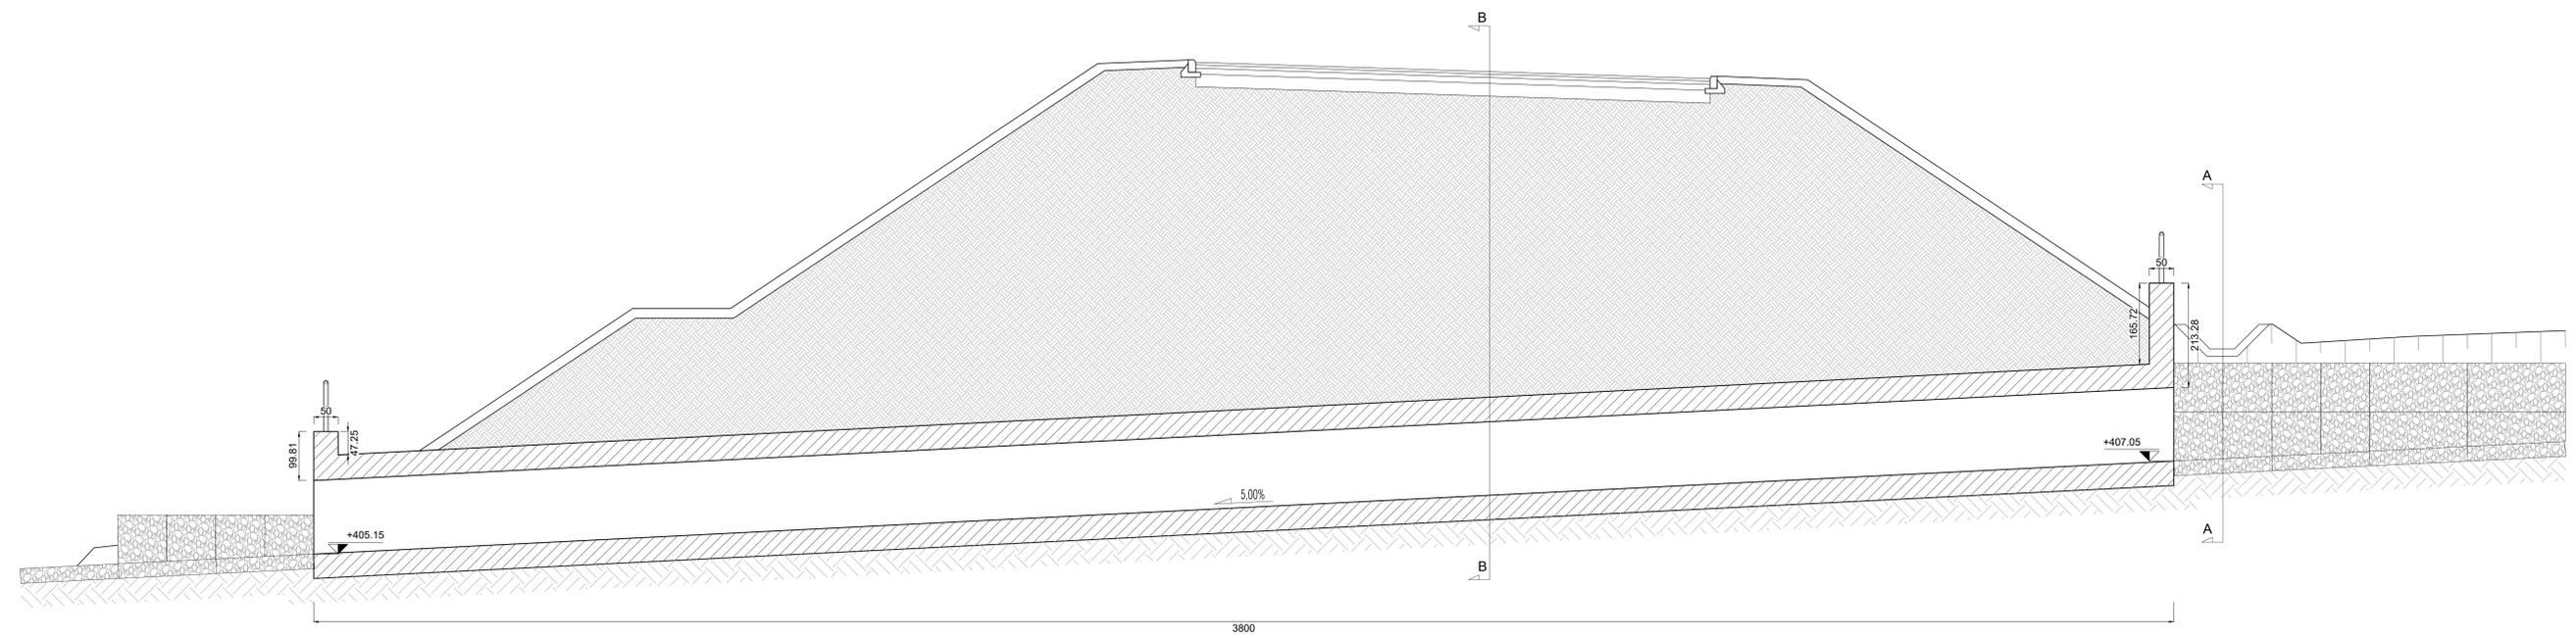


SEZIONE LONGITUDINALE
1:50

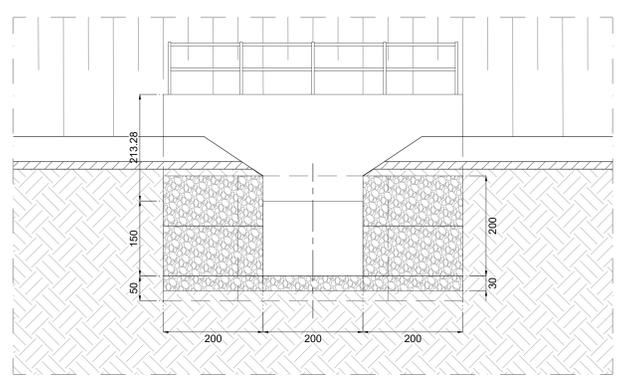

SEZIONE A-A
1:50

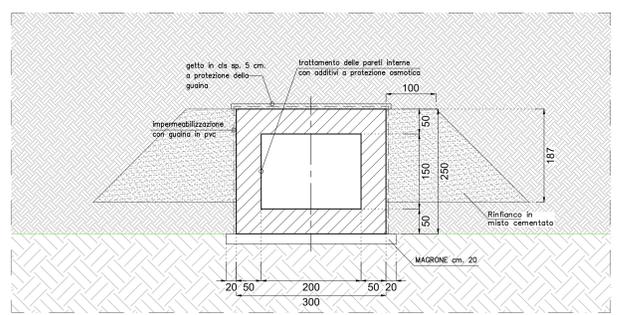

SEZIONE B-B
1:50

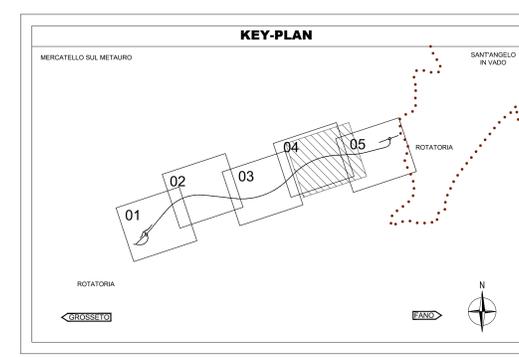

NOTA
PER LE CARATTERISTICHE DEI MATERIALI SI RIMANDA ALLA TAVOLA
T01/M07/STRCP01

INCIDENZE ARMATURE
220 kg/m²

Sanas
GRUPPO FS ITALIANE
Direzione Progettazione e Realizzazione Lavori

E 78 GROSSETO - FANO
TRATTO SELCI - LAMA (E 45) - S. STEFANO DI GAIFA
Adeguamento a 2 corsie del tratto Mercatello sul Metauro Ovest -
Mercatello sul Metauro Est (Lotto 4°)

PROGETTO DEFINITIVO AN 245

ANAS - DIREZIONE PROGETTAZIONE E REALIZZAZIONE LAVORI

COORDINATORE PER LA SICUREZZA IN FASE DI PROGETTAZIONE Ing. Giuseppe Resta Ordine Ingegneri Provincia di Roma n. 20629	1 PROGETTISTI SPECIALISTICI Ing. Ambrogio Signorilli Ordine Ingegneri Provincia di Roma n. 435111	PROGETTAZIONE ATI: (Mandatario) GP INGENGERIA GESTIONE PROGETTI, INGEGNERIA s.r.l.
IL GEOLOGO Dott. Geol. Salvatore Morino Ordine dei geologi della Regione Lazio n. 1069	Ing. Moreno Panfilii Ordine Ingegneri Provincia di Perugia n. 43257	(Mandatario) cooprogetti engeko
VISTO: IL RESP. DEL PROCEDIMENTO Ing. Vincenzo Cotroneo	Ing. Giuseppe Resta Ordine Ingegneri Provincia di Roma n. 20629	(Mandatario) AIM
VISTO: IL RESP. DEL PROGETTO Arch. Paolo Marco Colonna	Dott. Ing. GIORGIO GUIDUCCI Ordine Ingegneri Provincia di Roma n. 14035	IL PROGETTISTA È RESPONSABILE DELL'INTEGRAZIONE DELLE PRELIEZIONI SPECIALISTICHE (DPR 207/10 ART 15 COMMA 2) PER LE INCIDENZE ARMATURE 14/03/20

OPERE D'ARTE MINORI
OPERE DI ATTRAVERSAMENTO IDRAULICO
Tombino scatolare T007
Pianta, prospetto e sezioni tipologiche

CODICE PROGETTO	PROGETTO	LV/PROG	ANNO	NOME FILE	REVISIONE	SCALA
D T AN 2 4 5	D	2 2		T01M07STRCP01B	B	Varie
D						
C						
B						
A	Emissione		Ottobre '22	Suroci	Crenca	Guiducci
REV.	DESCRIZIONE		DATA	REDATTO	VERIFICATO	APPROVATO