



PIANTA SCAVI
1:100

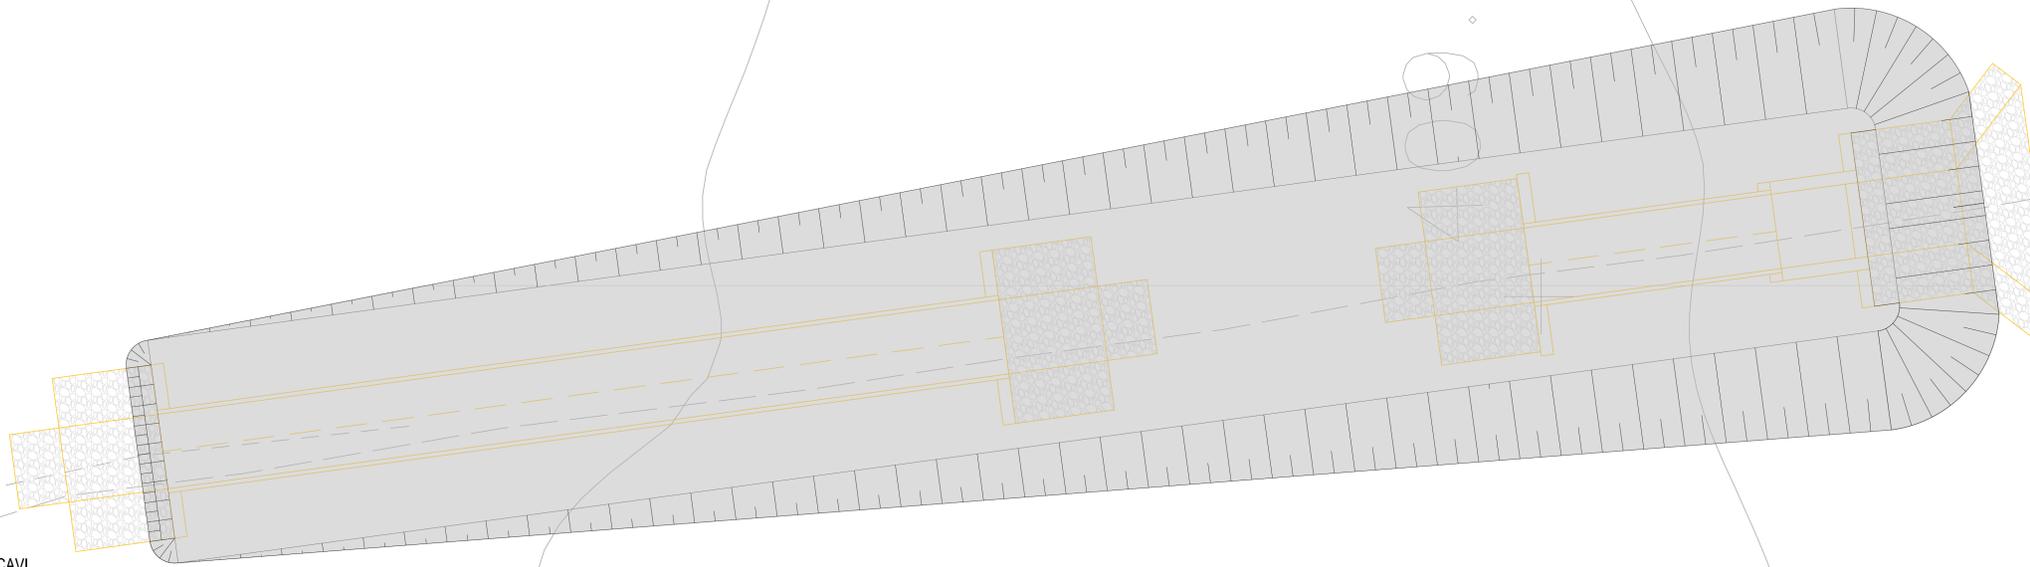


PLANIMETRIA
1:100

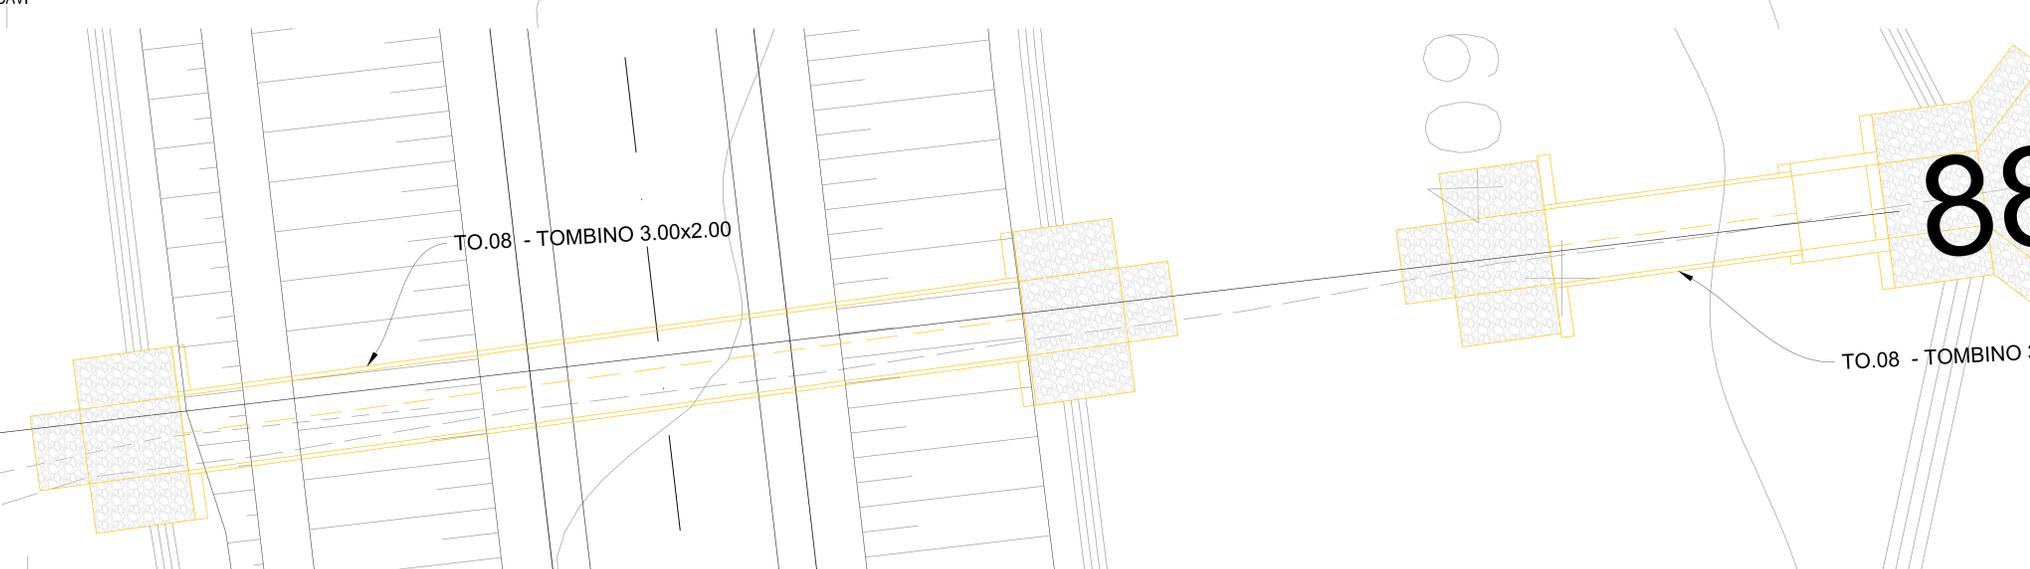

TO.08 - TOMBINO 3.00x2.00

TO.08 - TOMBINO 3.00x2.00


88 - 3

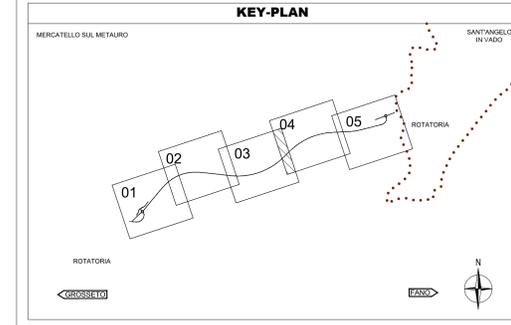


PARTICOLARE GIUNTO WATERSTOP scale 1:5

NOTA
PER LE CARATTERISTICHE DEI MATERIALI SI RIMANDA ALLA TAVOLA TOOTM08STR091A


INCIDENZE ARMATURE
220 kg/m²

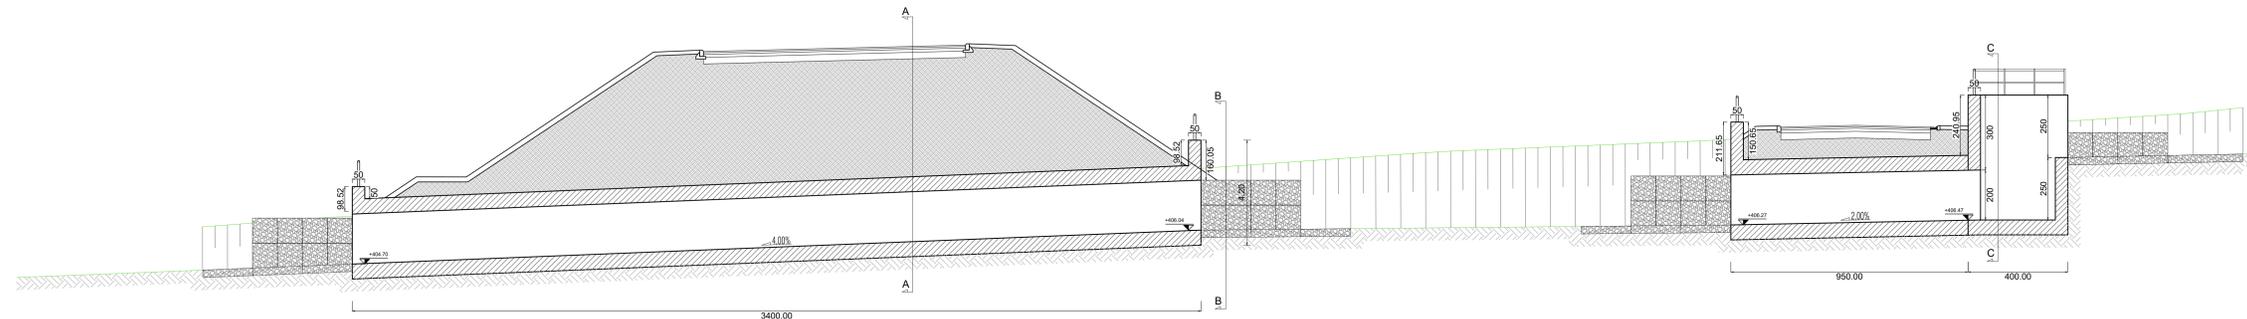


SEZIONE LONGITUDINALE

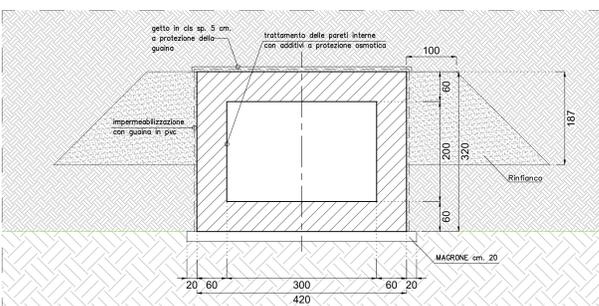

SEZIONE A-A

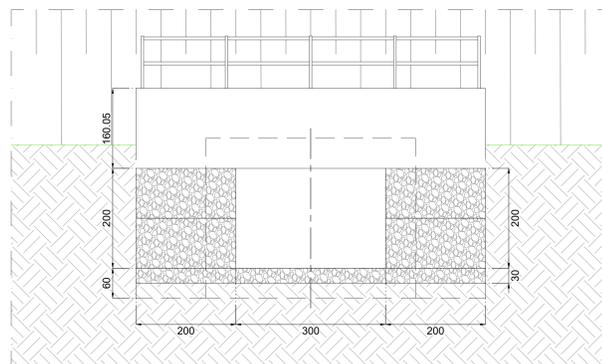

SEZIONE B-B

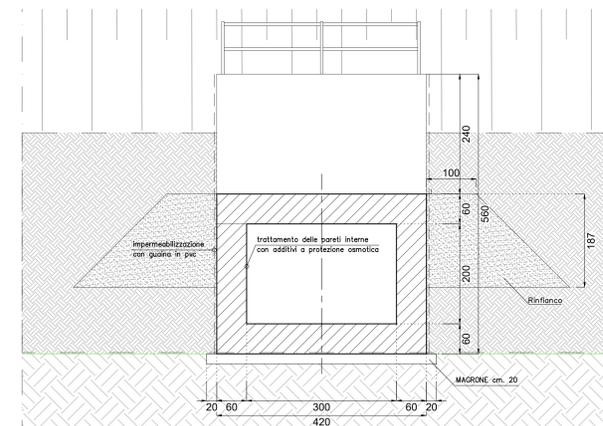

SEZIONE C-C

Sanas
GRUPPO FS ITALIANE
Direzione Progettazione e Realizzazione Lavori

E 78 GROSSETO - FANO
TRATTO SELCI - LAMA (E 45) - S. STEFANO DI GAIFA
Adeguamento a 2 corsie del tratto Mercatello sul Metauro Ovest - Mercatello sul Metauro Est (Lotto 4°)

PROGETTO DEFINITIVO AN 245

ANAS - DIREZIONE PROGETTAZIONE E REALIZZAZIONE LAVORI

COORDINATORE PER LA SICUREZZA IN FASE DI PROGETTAZIONE Ing. Giuseppe Resta Ordine Ingegneri Provincia di Roma n. 20629	PROGETTISTI SPECIALISTICI Ing. Ambrogio Signorilli Ordine Ingegneri Provincia di Roma n. A35111	PROGETTAZIONE ATI: (Mandatario) GP INGENGERIA GESTIONE PROGETTI, INGEGNERIA s.r.l.
IL GEOLOGO Dott. Geol. Salvatore Morino Ordine dei geologi della Regione Lazio n. 1069	Ing. Moreno Panfilii Ordine Ingegneri Provincia di Perugia n. 43257	(Mandatario) cooprogetti engeko
VISTO: IL RESP. DEL PROCEDIMENTO Ing. Vincenzo Cotroneo	Ing. Giuseppe Resta Ordine Ingegneri Provincia di Roma n. 20629	(Mandatario) AIM
VISTO: IL RESP. DEL PROGETTO Arch. Paolo Marco Calozzo	Dott. Ing. GIORGIO GUIDUCCI Ordine Ingegneri Provincia di Roma n. 14035	IL PROGETTISTA E RESPONSABILE DELL'INTEGRAZIONE DELLE OPERAZIONI SPECIALISTICHE (DPR/207/10 ART 15 COMMA 2) PROF. ING. GIORGIO GUIDUCCI PROV. ROMA N. 14035

OPERE D'ARTE MINORI
OPERE DI ATTRAVERSAMENTO IDRAULICO
Tombino scatolare TO08
Pianta, prospetto e sezioni tipologiche

CODICE PROGETTO	PROGETTO	LV/PROG	ANNO	NOME FILE	REVISIONE	SCALA
D T AN 245	D	2 2		TOOTM08STRCP01B	B	Varie
D						
C						
B	Revisione a seguito istruttoria U.0030221 del 16.01.2023		Febbraio '23	Suroci	Crenca	Guiducci
A	Emissione		Ottobre '22	Suroci	Crenca	Guiducci
REV.	DESCRIZIONE		DATA	REDATTO	VERIFICATO	APPROVATO