

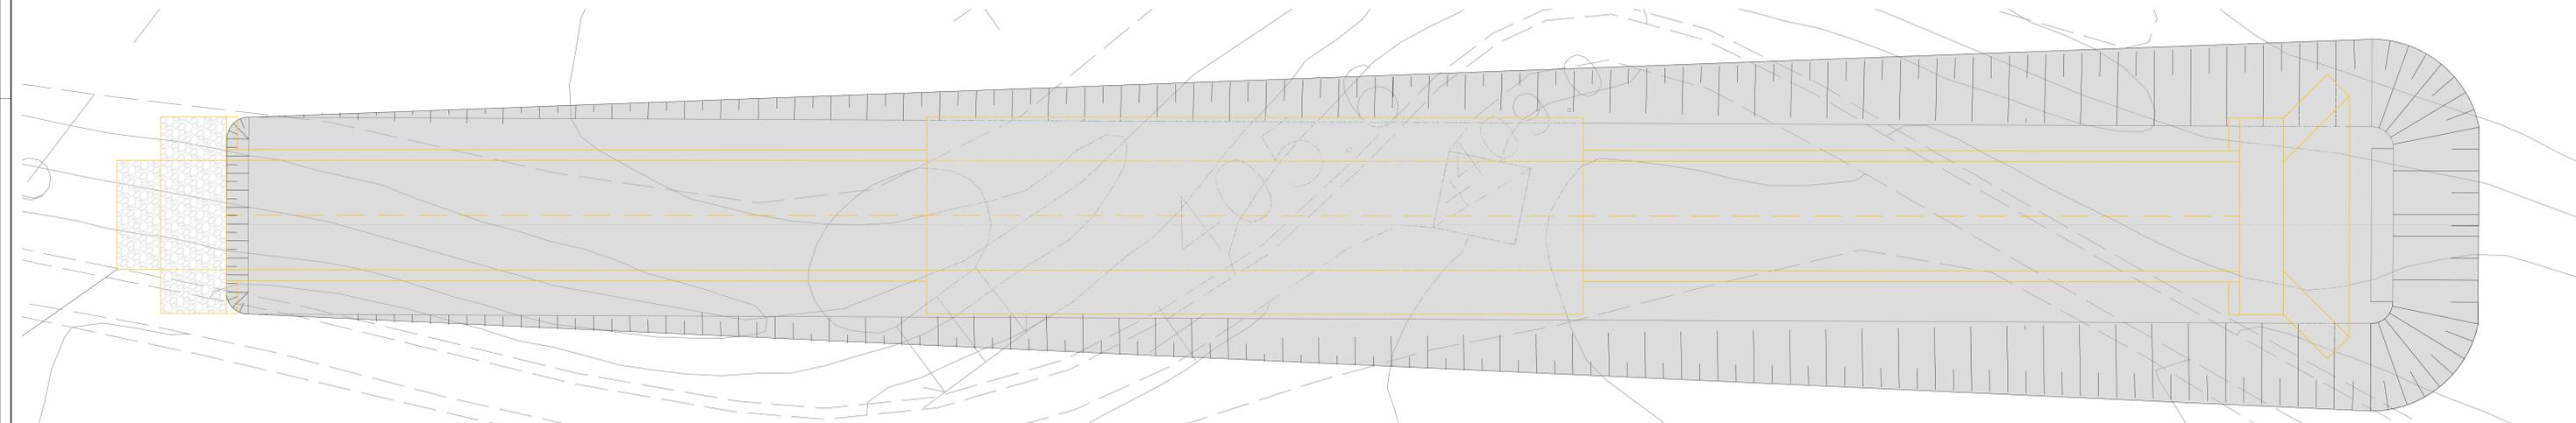



SEZIONE LONGITUDINALE
1:100

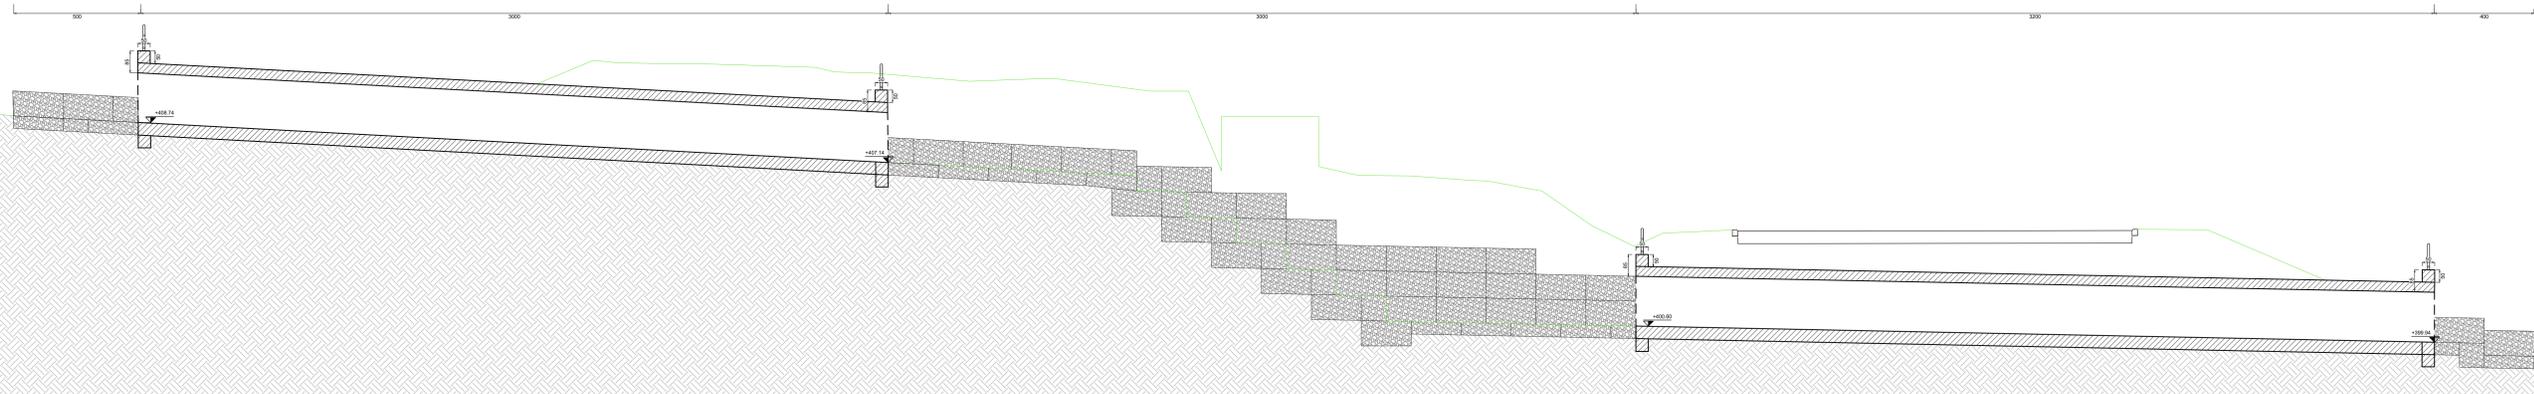


PIANTA SCAVI
1:100

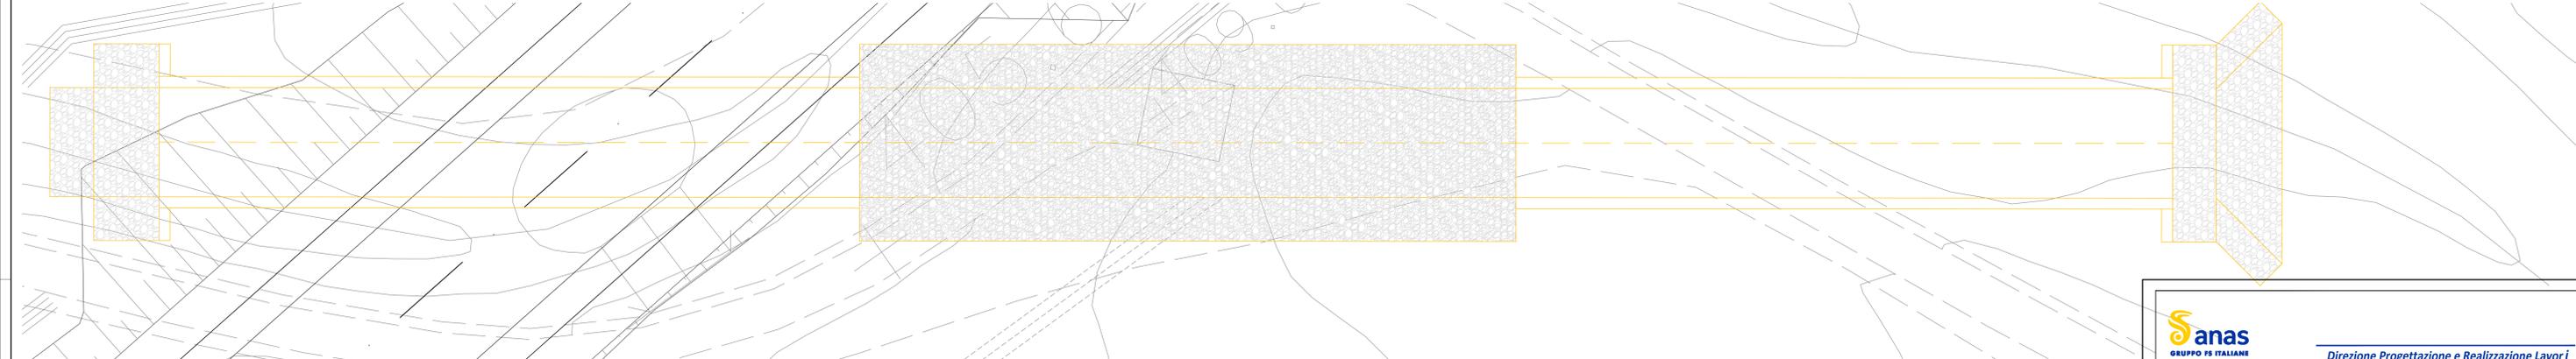

PLANIMETRIA
1:100

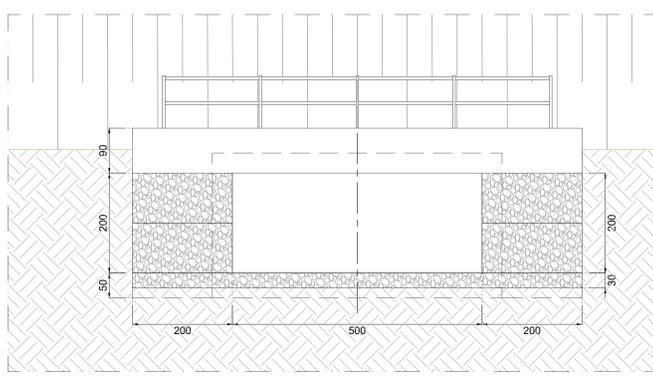


SEZIONE A-A
1:50

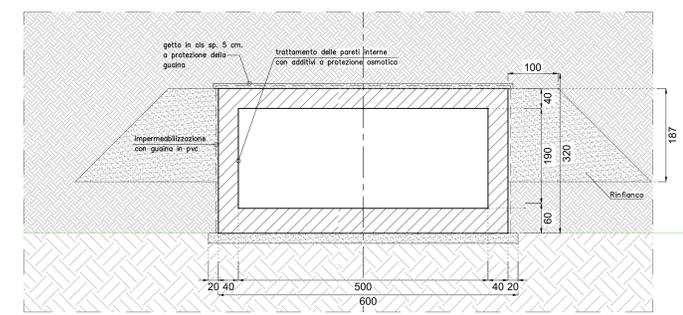


SEZIONE B-B
1:50

NOTA
PER LE CARATTERISTICHE DEI MATERIALI SI RIMANDA ALLA TAVOLA
T00T100STRCP01A

INCIDENZE ARMATURE
220 kg/m³

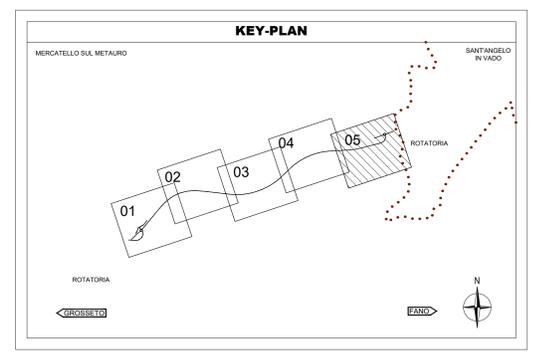

MESSA IN OPERA GIUNTO WATERSTOP DI DILATAZIONE scala 1:10

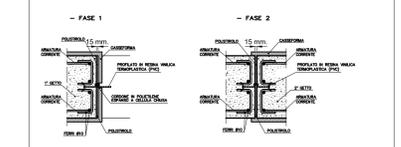

PARTICOLARE GIUNTO WATERSTOP scala 1:5

Sanas
GRUPPO FS ITALIANE
Direzione Progettazione e Realizzazione Lavori

E 78 GROSSETO - FANO
TRATTO SELCI - LAMA (E 45) - S. STEFANO DI GAIFA
Adeguamento a 2 corsie del tratto Mercatello sul Metauro Ovest - Mercatello sul Metauro Est (Lotto 4°)

PROGETTO DEFINITIVO AN 245

ANAS - DIREZIONE PROGETTAZIONE E REALIZZAZIONE LAVORI

COORDINATORE PER LA SICUREZZA IN FASE DI PROGETTAZIONE Ing. Giuseppe Resta Ordine Ingegneri Provincia di Roma n. 20629	I PROGETTISTI SPECIALISTICI Ing. Ambrogio Signorilli Ordine Ingegneri Provincia di Roma n. A35111 Ing. Moreno Panfilii Ordine Ingegneri Provincia di Perugia n. 43257	PROGETTAZIONE ATI: (Mandatario) GPI INGEGNERIA GESTIONE PROGETTI INGEGNERIA s.r.l. (Mandante) cooprogetti engeko (Mandante)
IL GEOLOGO Dott. Geol. Salvatore Morino Ordine dei geologi della Regione Lazio n. 1069	PROVINCIA DI ROMA Ing. Vincenzo Cotroneo	IL PROGETTISTA È RESPONSABILE DELL'INTEGRAZIONE DELLE SCELTE SPECIALISTICHE (DPR 207/10 ART. 15 COMMA 1°) Dott. Ing. GIORGIO GUIDUCCI Ordine Ingegneri Provincia di Roma n. 14039

OPERE D'ARTE MINORI
OPERE DI ATTRAVERSAMENTO IDRAULICO
Tomboino scatorolare T010
Pianta, prospetto e sezioni tipologiche

CODICE PROGETTO	NOME FILE	REVISIONE	SCALA
PROGETTO D T AN 2 4 5	T00T10STRCP01B	[B]	Varie
D			
C			
B	Revisione a seguito istruttoria U.0030221 del 16.01.2023	Febbraio '23	Suroci Crenca Guiducci
A	Emissione	Ottobre '22	Suroci Crenca Guiducci
REV.	DESCRIZIONE	DATA	REDAITTO VERIFICATO APPROVATO