



VISTA A-A 1:50

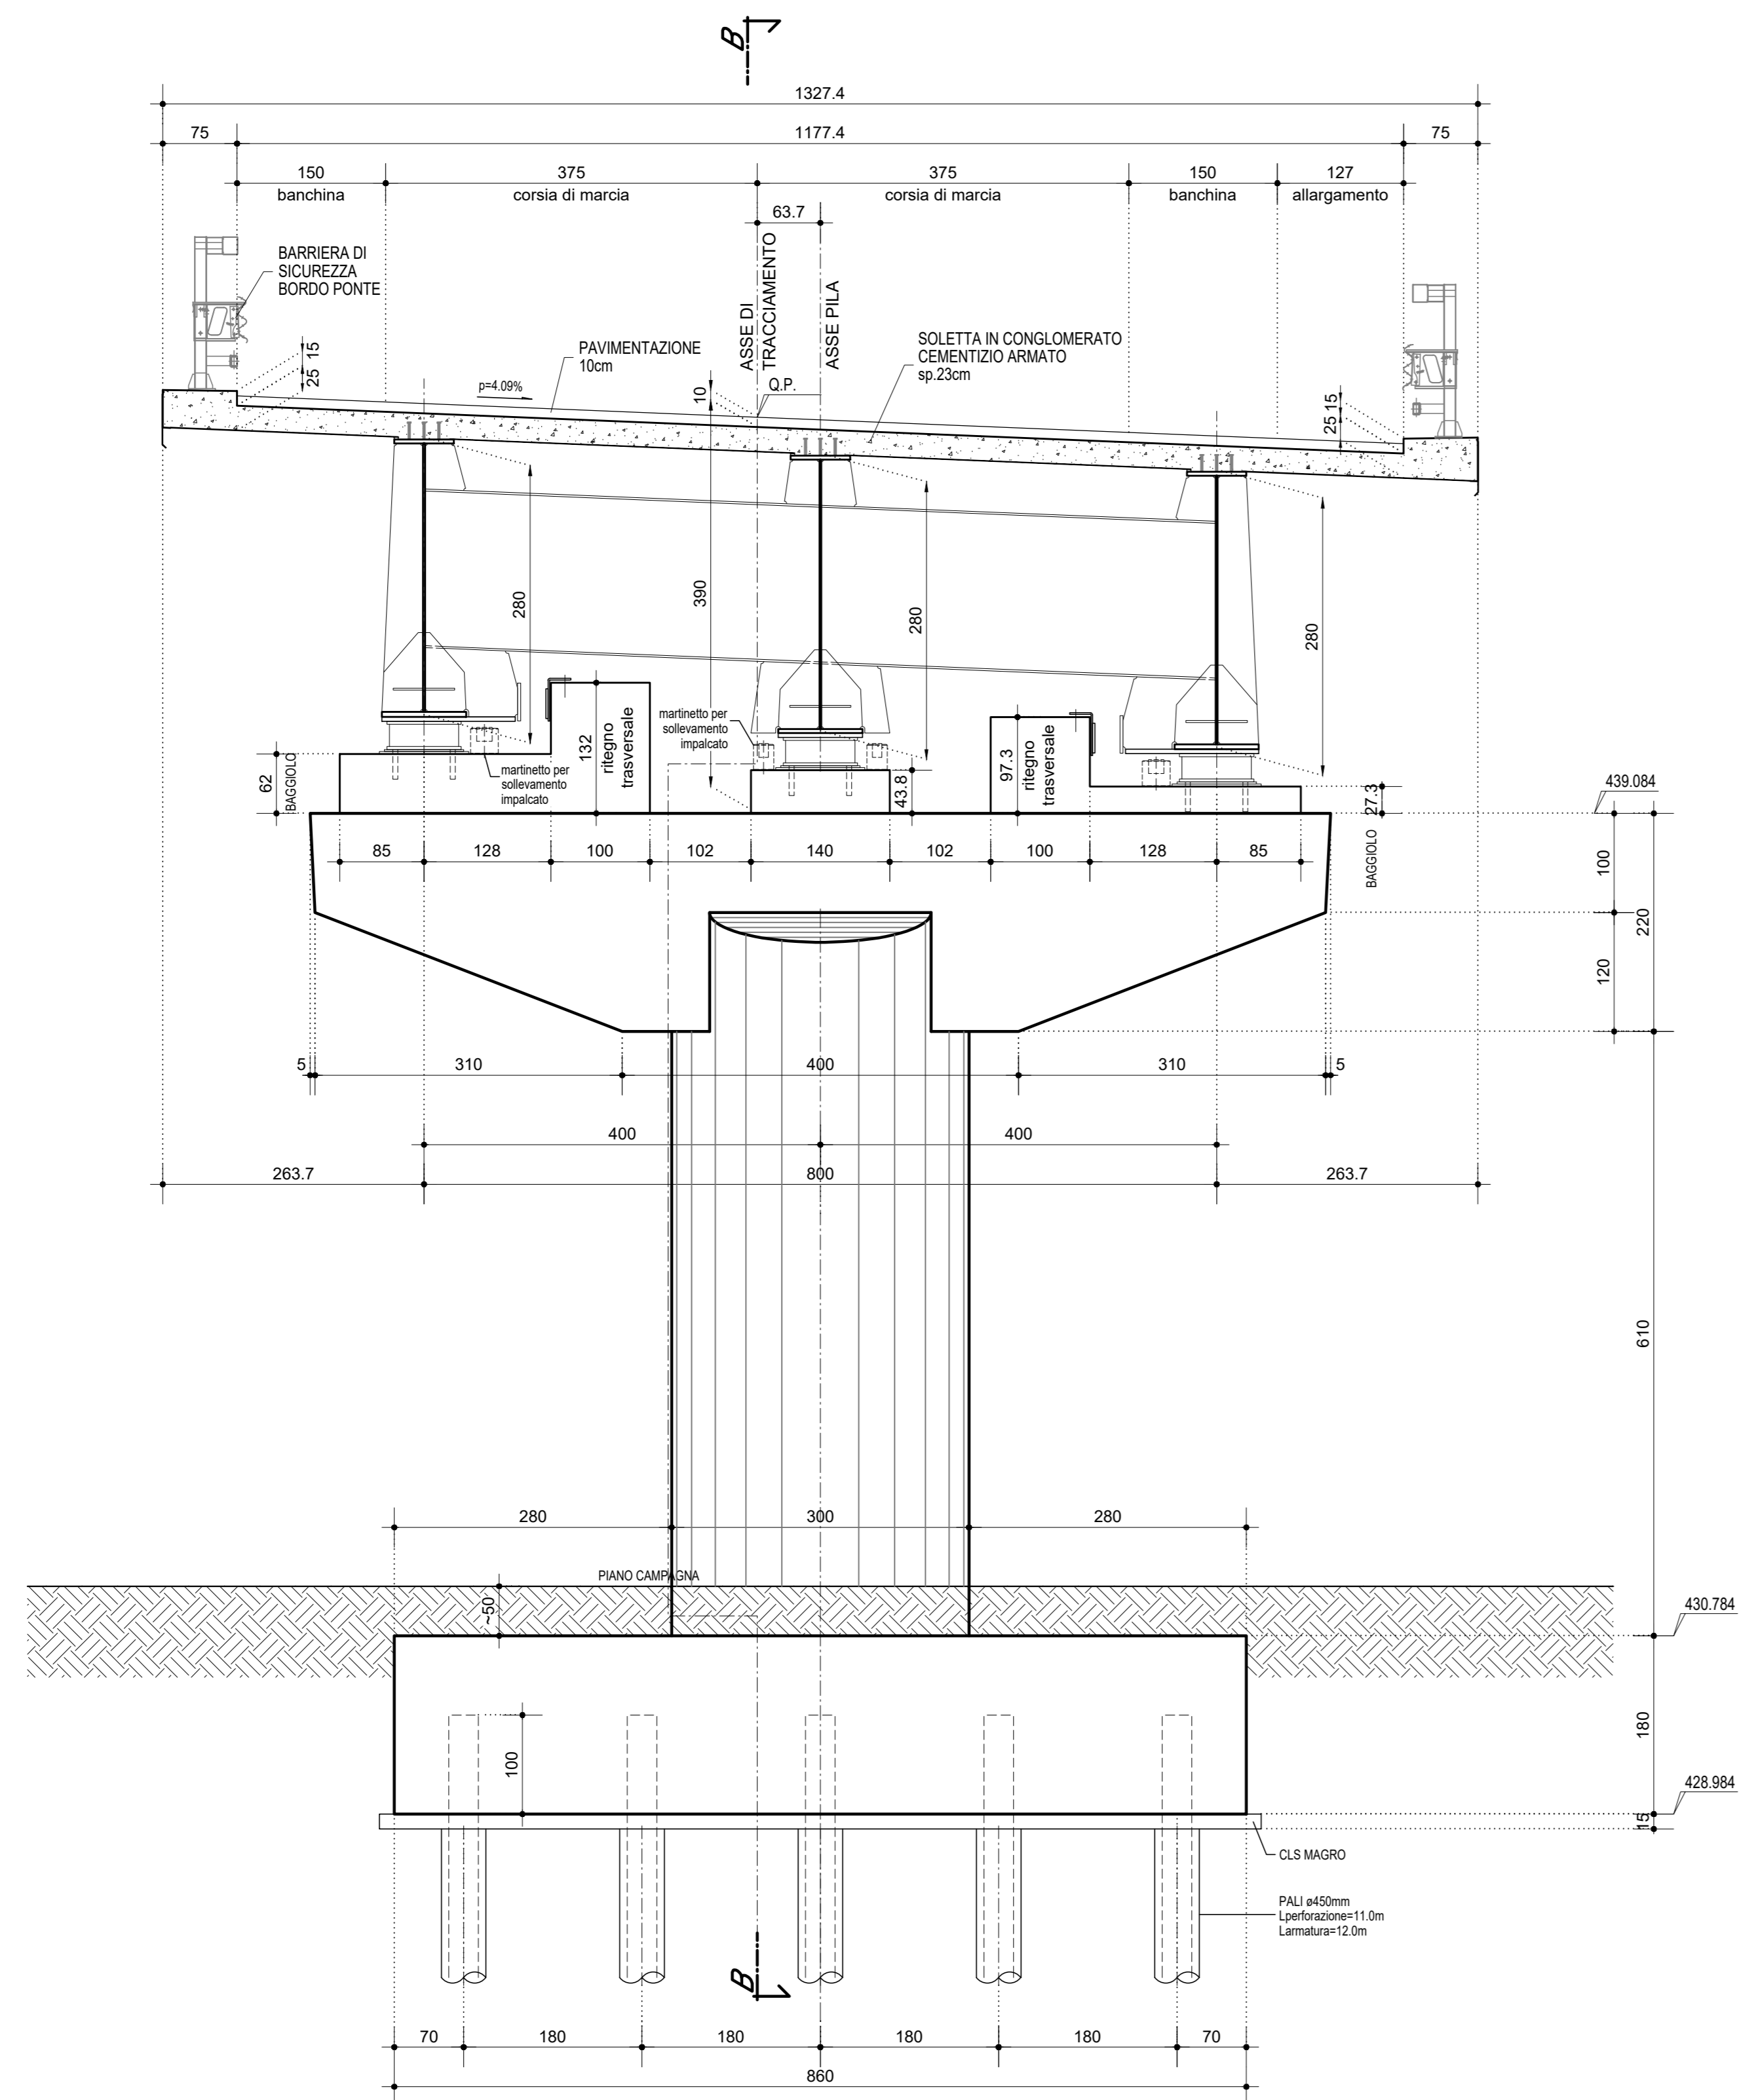

SEZIONE B-B 1:50

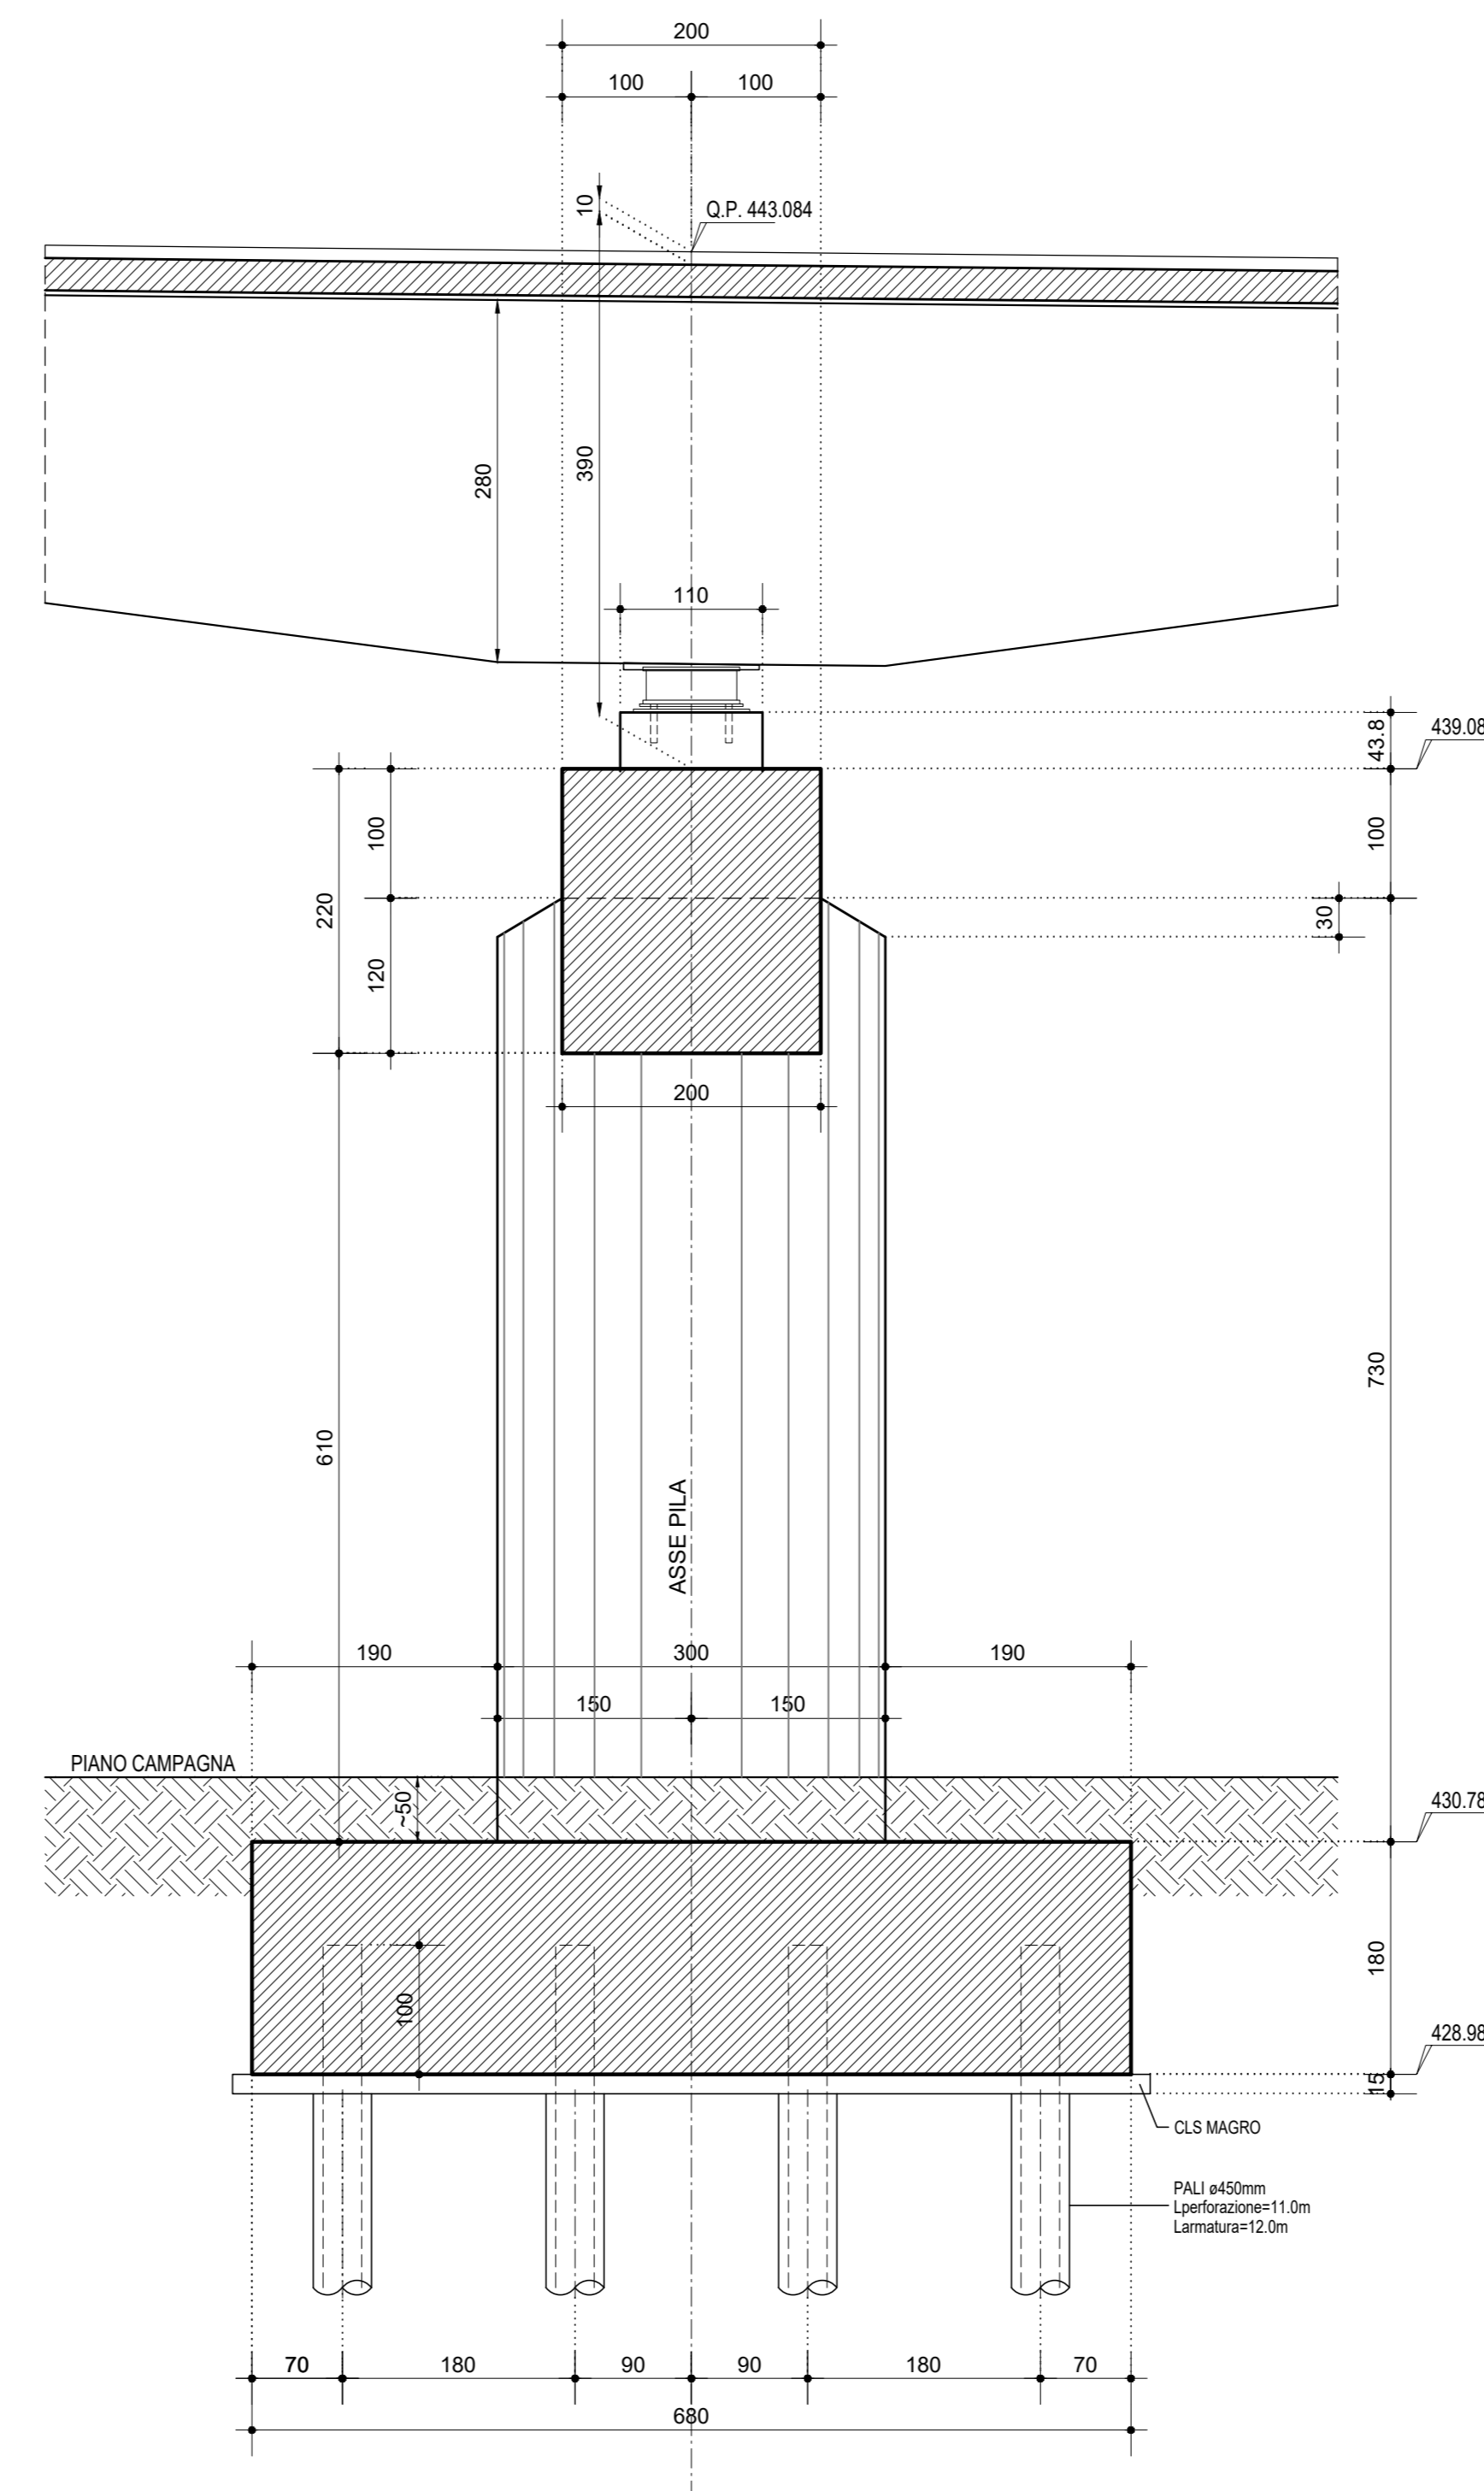


NOTA SU MARTINETTI DI SOLLEVAMENTO:
PER LE PORTATE DEI MARTINETTI SI FACCA RIFERIMENTO AL
DISEGNO D'ASSIEME DELLA CARPENTERIA METALLICA IMPALCATO


INCIDENZA ACCIAIO DI ARMATURA

• PILE - STRUTTURE DI FONDAZIONE	: 110 kg/mc
• PILE - FUSTO	: 180 kg/mc
• PILE - PULVINO	: 240 kg/mc
• BAGGIOLI	: 280 kg/mc
• RITEGNI	: 280 kg/mc

PIANTA FONDAZIONE E SPICCATO ELEVAZIONE 1:50
(n.20 PALI Ø45cm L=11,00m)

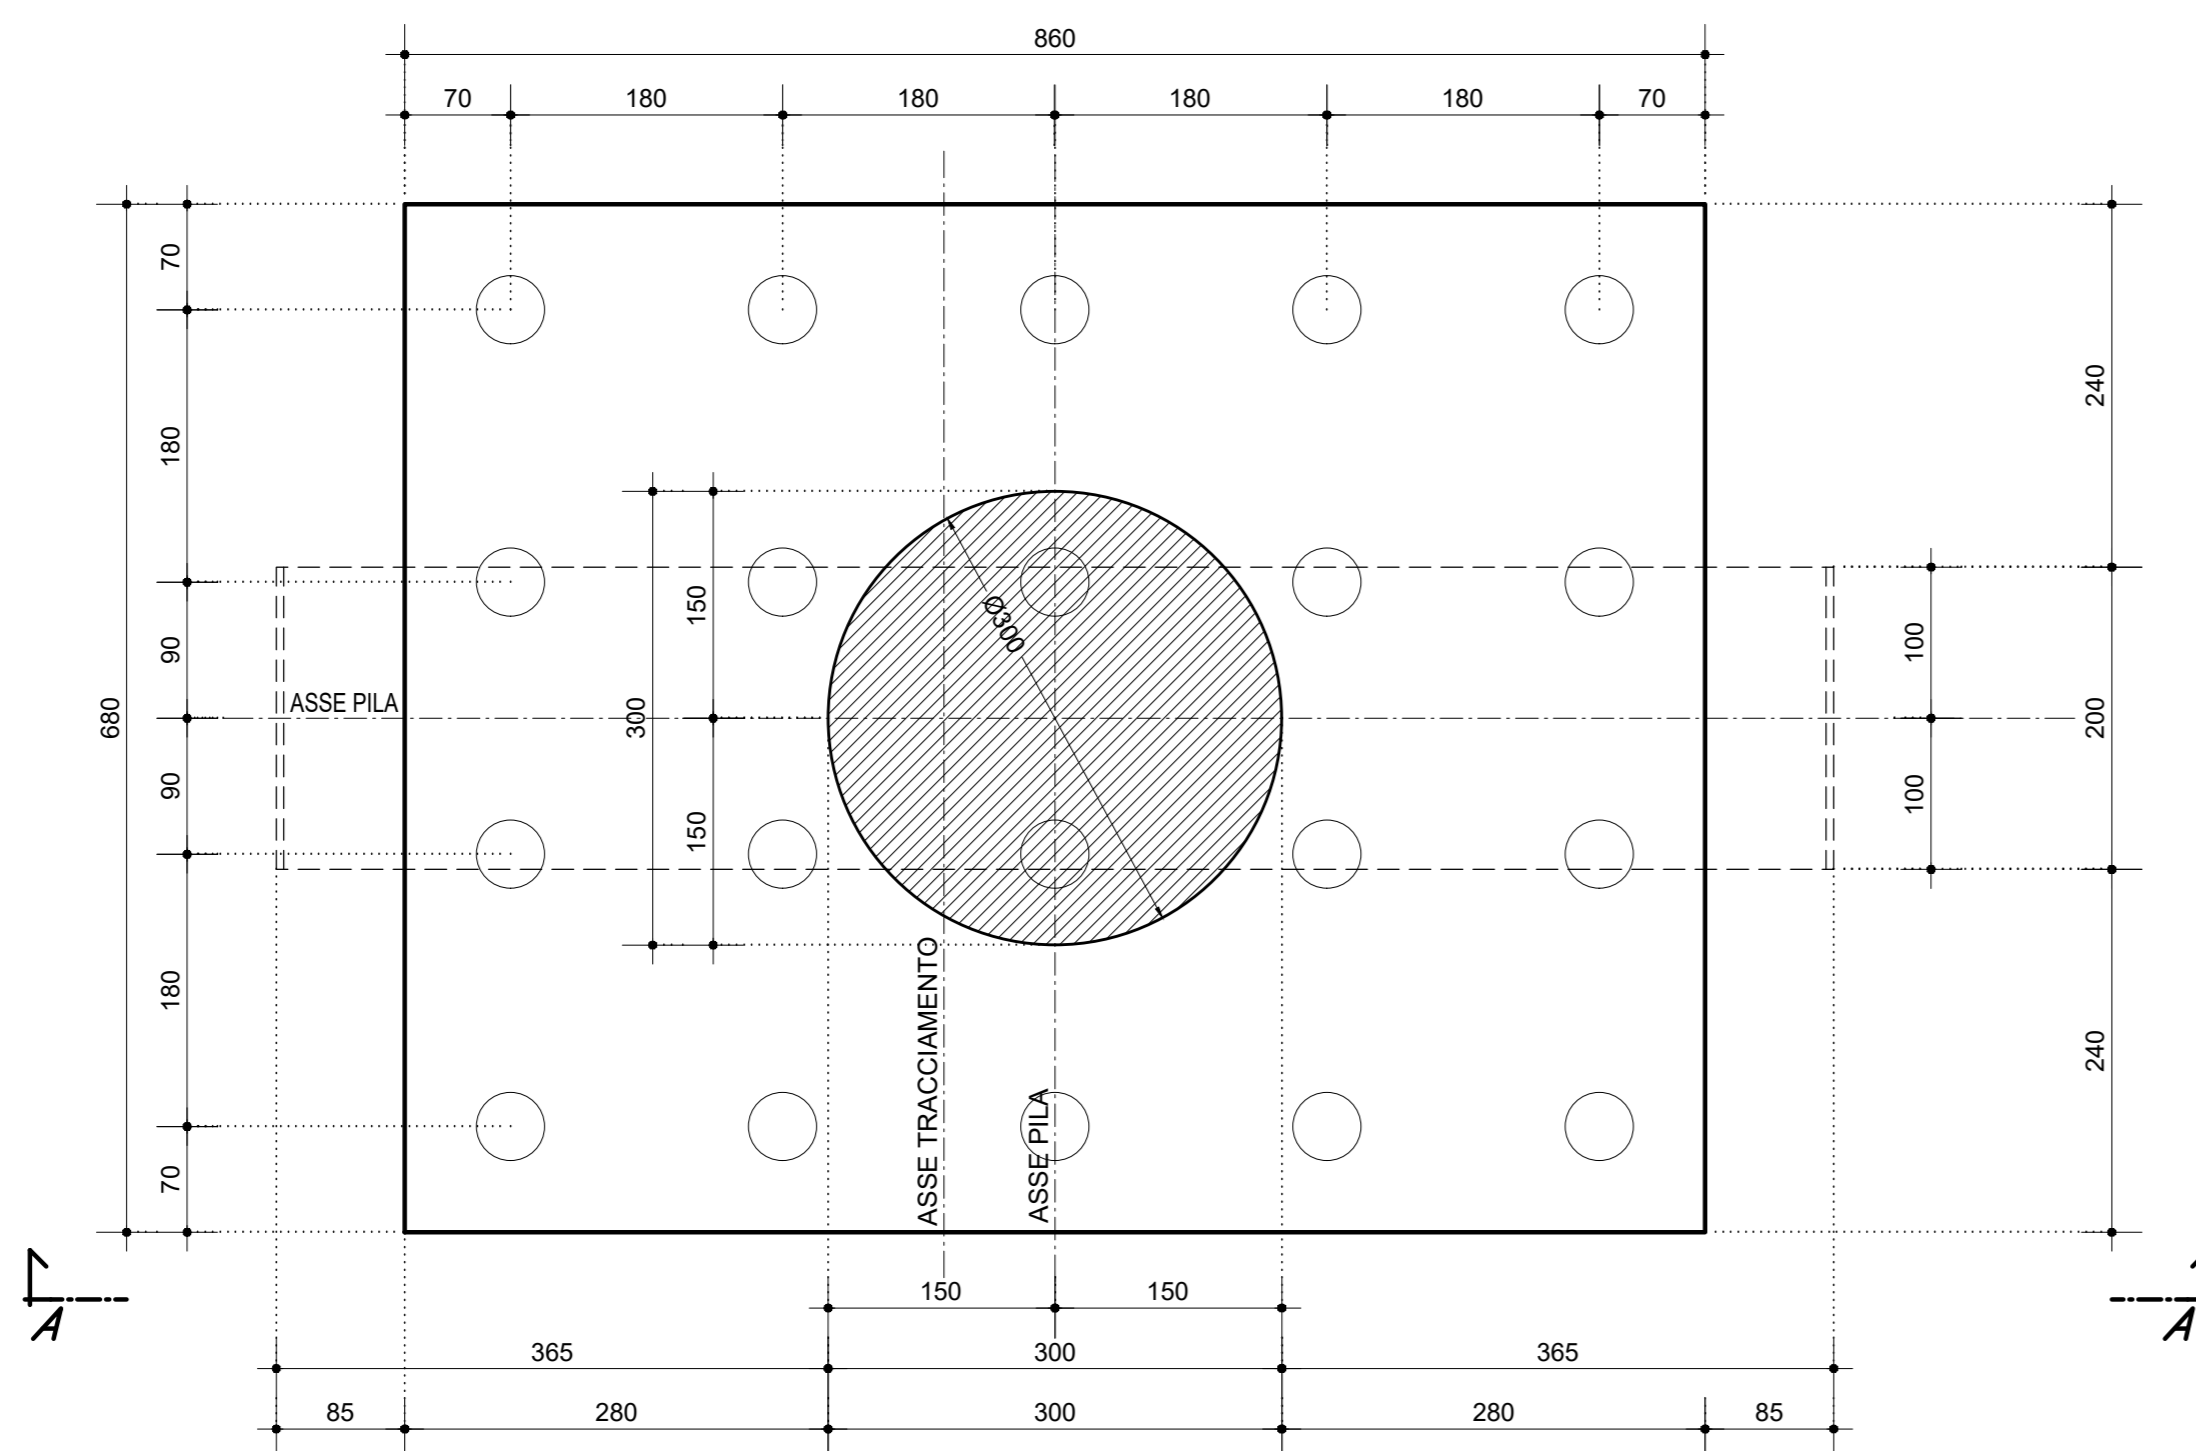

PIANTA TESTA PILA 1:50

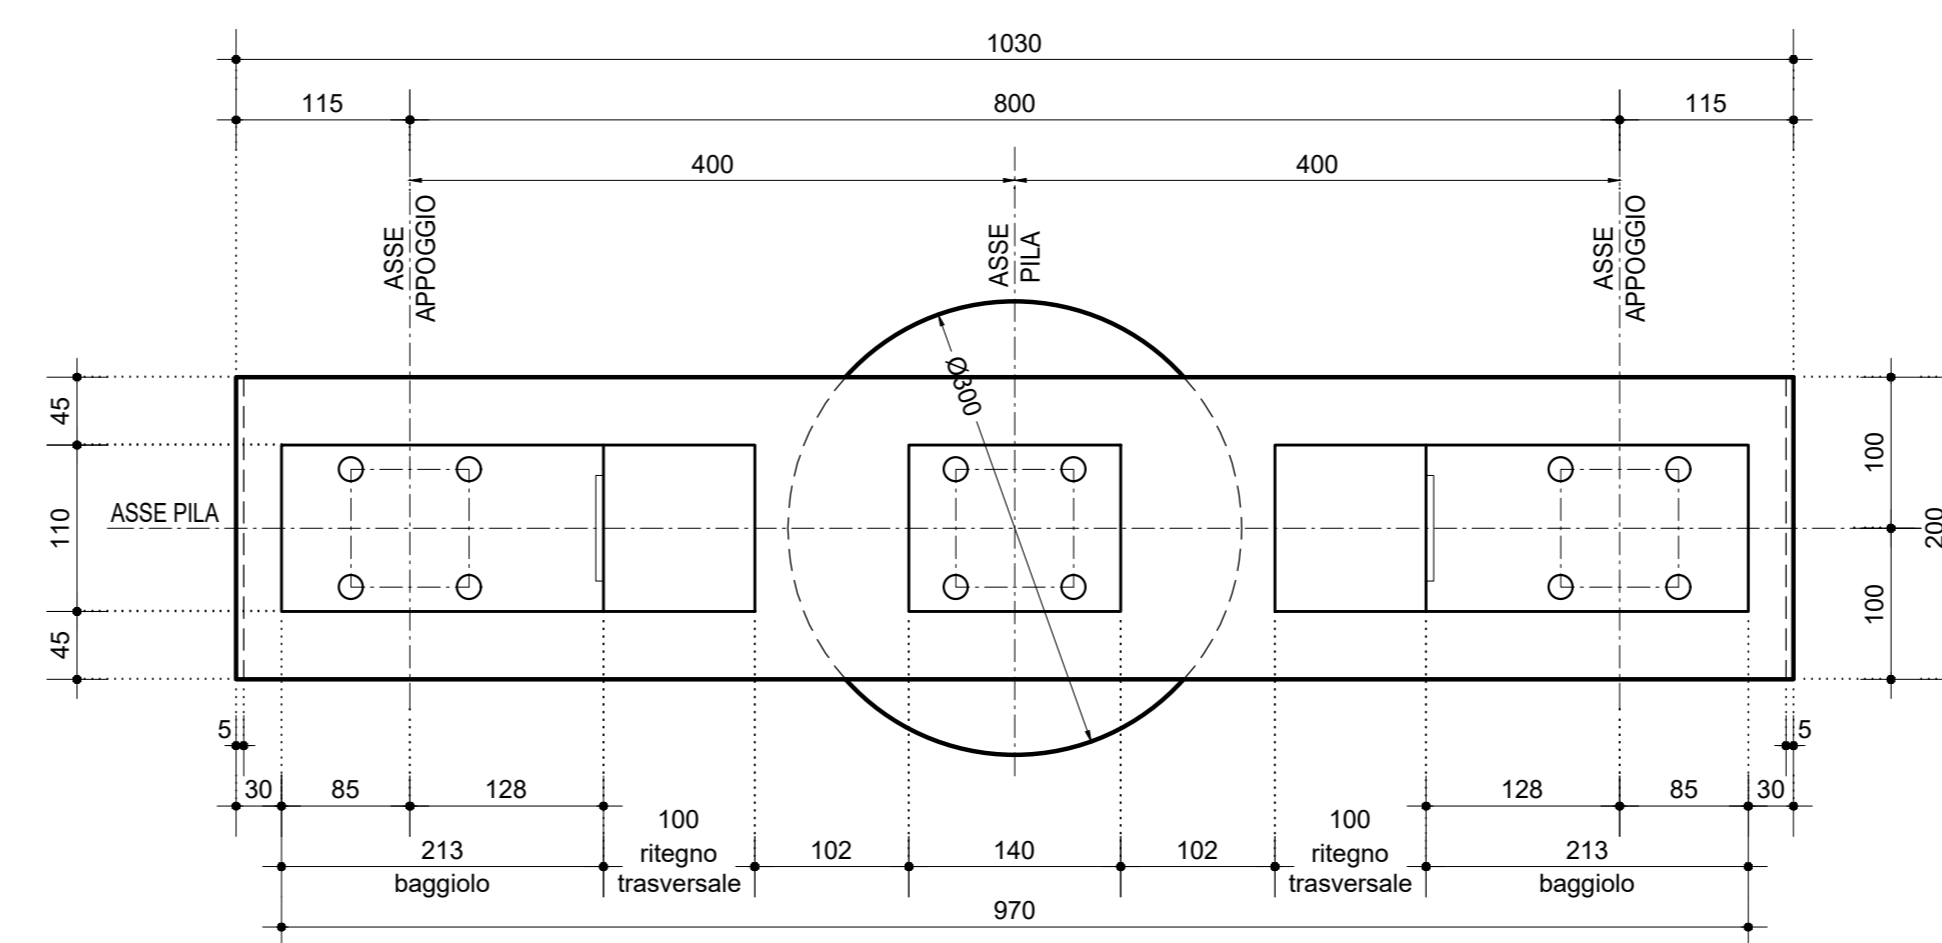

Sanas
GRUPPO FS ITALIANE
Direzione Progettazione e Realizzazione Lavori

E 78 GROSSETO - FANO
TRATTO SELCI - LAMA (E 45) - S.STEFANO DI GAIFA
Adeguamento a 2 corsie del tratto Mercatello sul Metauro Ovest -
Mercatello sul Metauro Est (Lotto 4°)

PROGETTO DEFINITIVO AN 245

ANAS - DIREZIONE PROGETTAZIONE E REALIZZAZIONE LAVORI

COORDINATORE PER LA SICUREZZA IN FASE DI PROGETTAZIONE Ing. Giuseppe Resto Ordine Ingegneri Provincia di Roma n. 20629	1 PROGETTISTI SPECIALISTI Ing. Ambrogio Signorilli Ordine Ingegneri Provincia di Roma n. A35111	PROGETTAZIONE ATI: (Mandatario) GPI INGEGNERIA GESTIONE PROGETTI INGEGNERIA srl
IL GEOLOGO Dott. Geol. Salvatore Morino Ordine dei geologi della Regione Lazio n. 1069	Ing. Moreno Panfilii Ordine Ingegneri Provincia di Perugia n. 43257	(Mandatario) cooprogetti engeko
VISTO: IL RESP. DEL PROCEDIMENTO Ing. Vincenzo Galone	Provincia di Frosinone n. A12000	(Mandatario) AIM
VISTO: IL RESP. DEL PROGETTO Arch. Pininf. Marco Calozza	Ing. Giuseppe Resto Ordine Ingegneri Provincia di Roma n. 20629	IL PROGETTISTA E RESPONSABILE DELL'INTEGRAZIONE DELLE PRESTAZIONI SPECIALISTICHE (DPR/207/20 ART 15 COMMA 2) Dott. Ing. GIORGIO GUIDUCCI Ordine Ingegneri Provincia di Roma n. 14035

OPERE D'ARTE MAGGIORI
Viadotto S. Antonio

Carpenteria Pila 2

CODICE PROGETTO	NOME FILE	REVISIONE	SCALA
PROGETTO DTAN245	TO0V01STRCP04B		
ELAB. D 2/2	T00V0101S1RCP04	B	serie
D			
C			
B	Revisione a seguito istruttoria U.0030221 del 16.01.2023	Febbraio '23	Piacentini Crenco Guiducci
A		Ottobre '22	Piacentini Crenco Guiducci
REV.	DESCRIZIONE	DATA	REDATTO VERIFICATO APPROVATO