

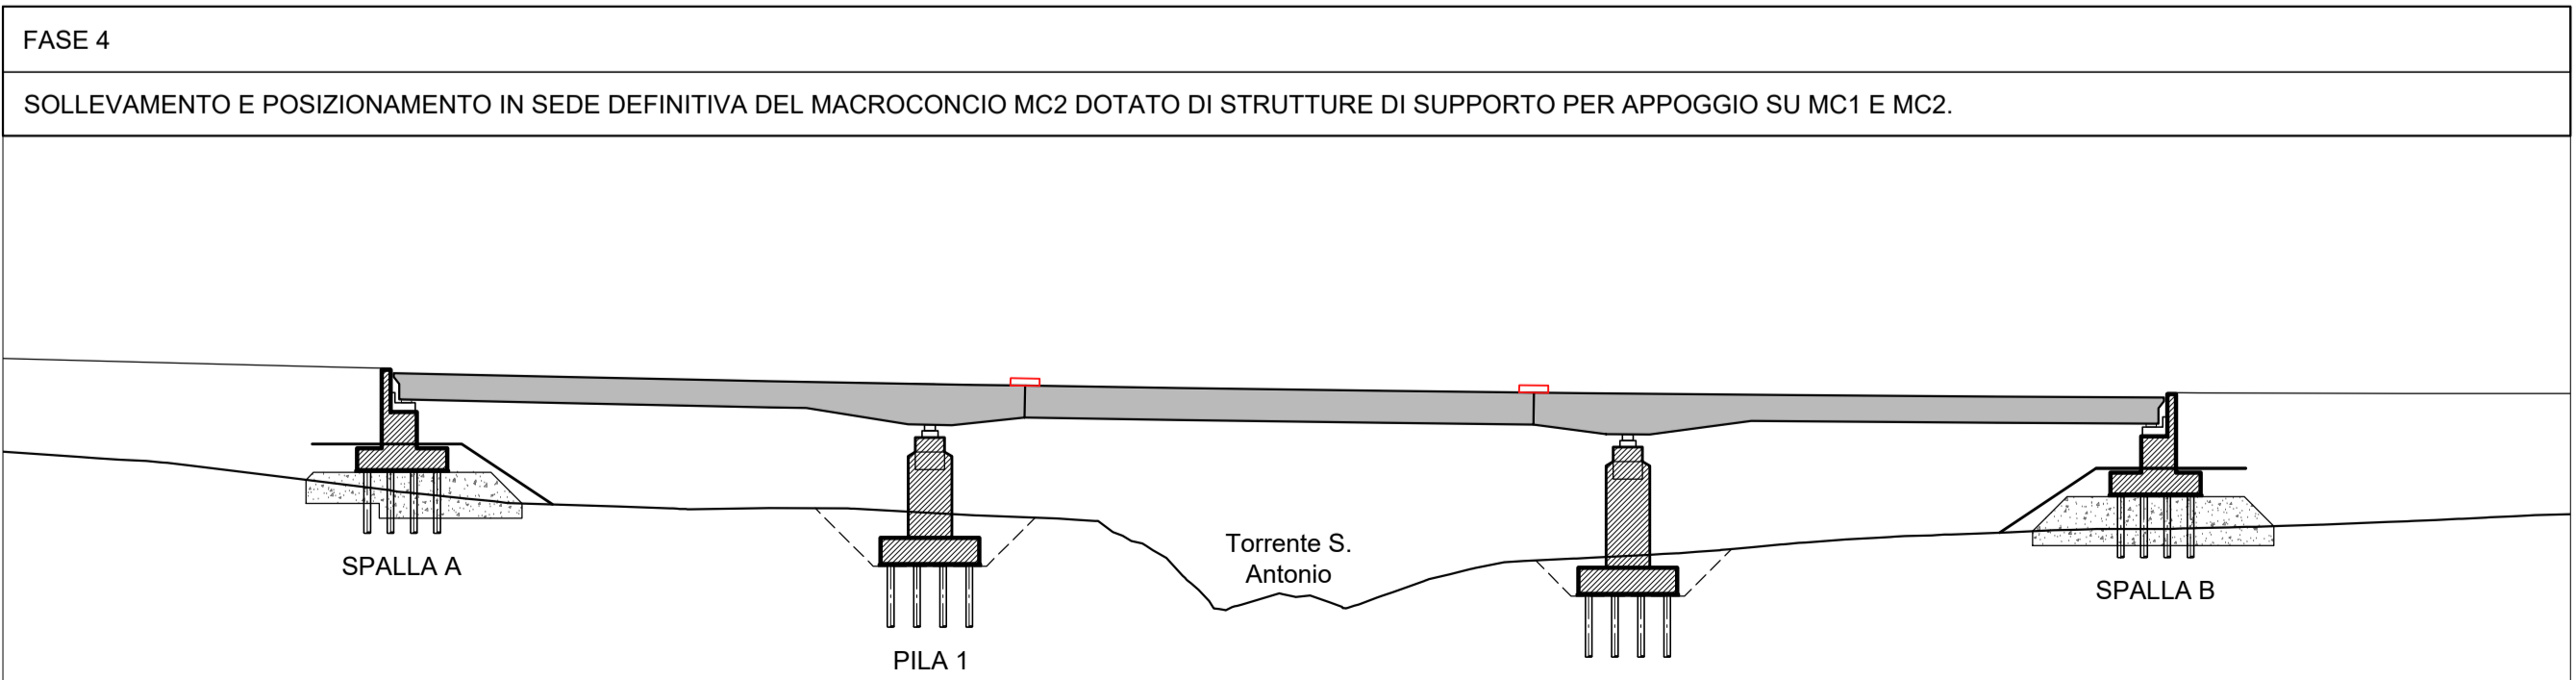
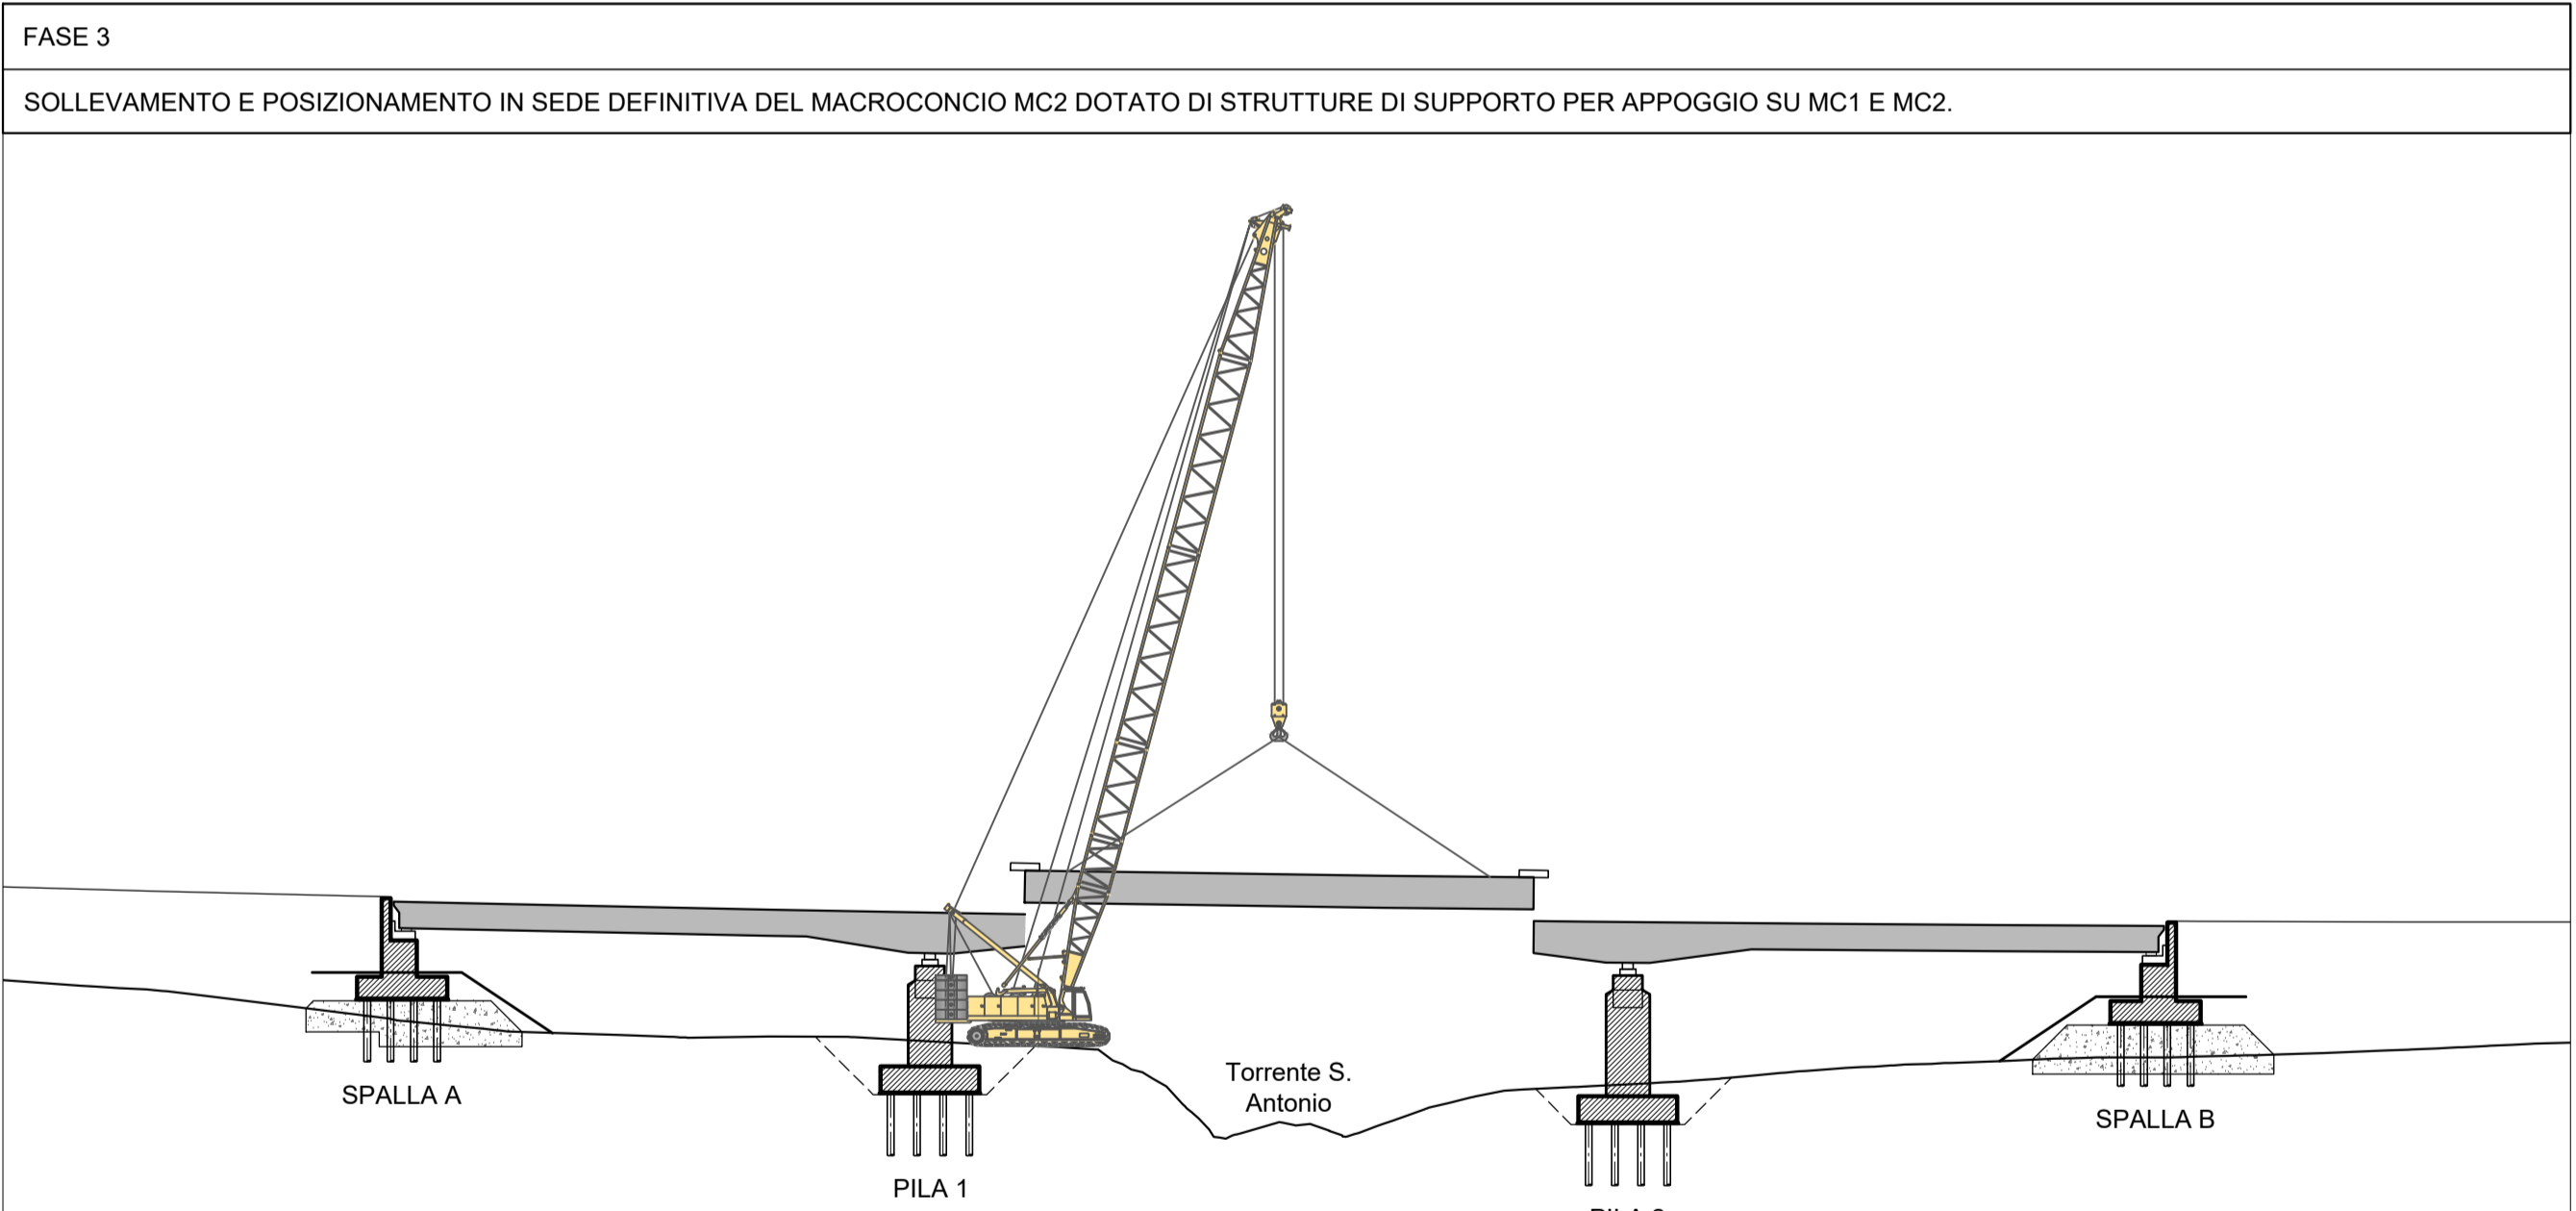


FASE 0
 ESECUZIONE SCAVI E RIPIAMENTI IN MISTO CEMENTATO; COSTRUZIONE SPALLE E PILE.
 MONTAGGIO DELLA STRUTTURA DI IMPALCATO IN TRE MACROCONCI: MC1= CONCI A-B-C-D-E-F; MC2= CONCI G,H,I; MC3= CONCI J-K-L-M-N-O.
 LA STRUTTURA VIENE REALIZZATA COMPLETA DI TRAVI, TRAVERSI, PREDALLES, BARRE DI ARMATURA DELLA SOLETTA, SISTEMA SMALTIMENTO ACQUE.

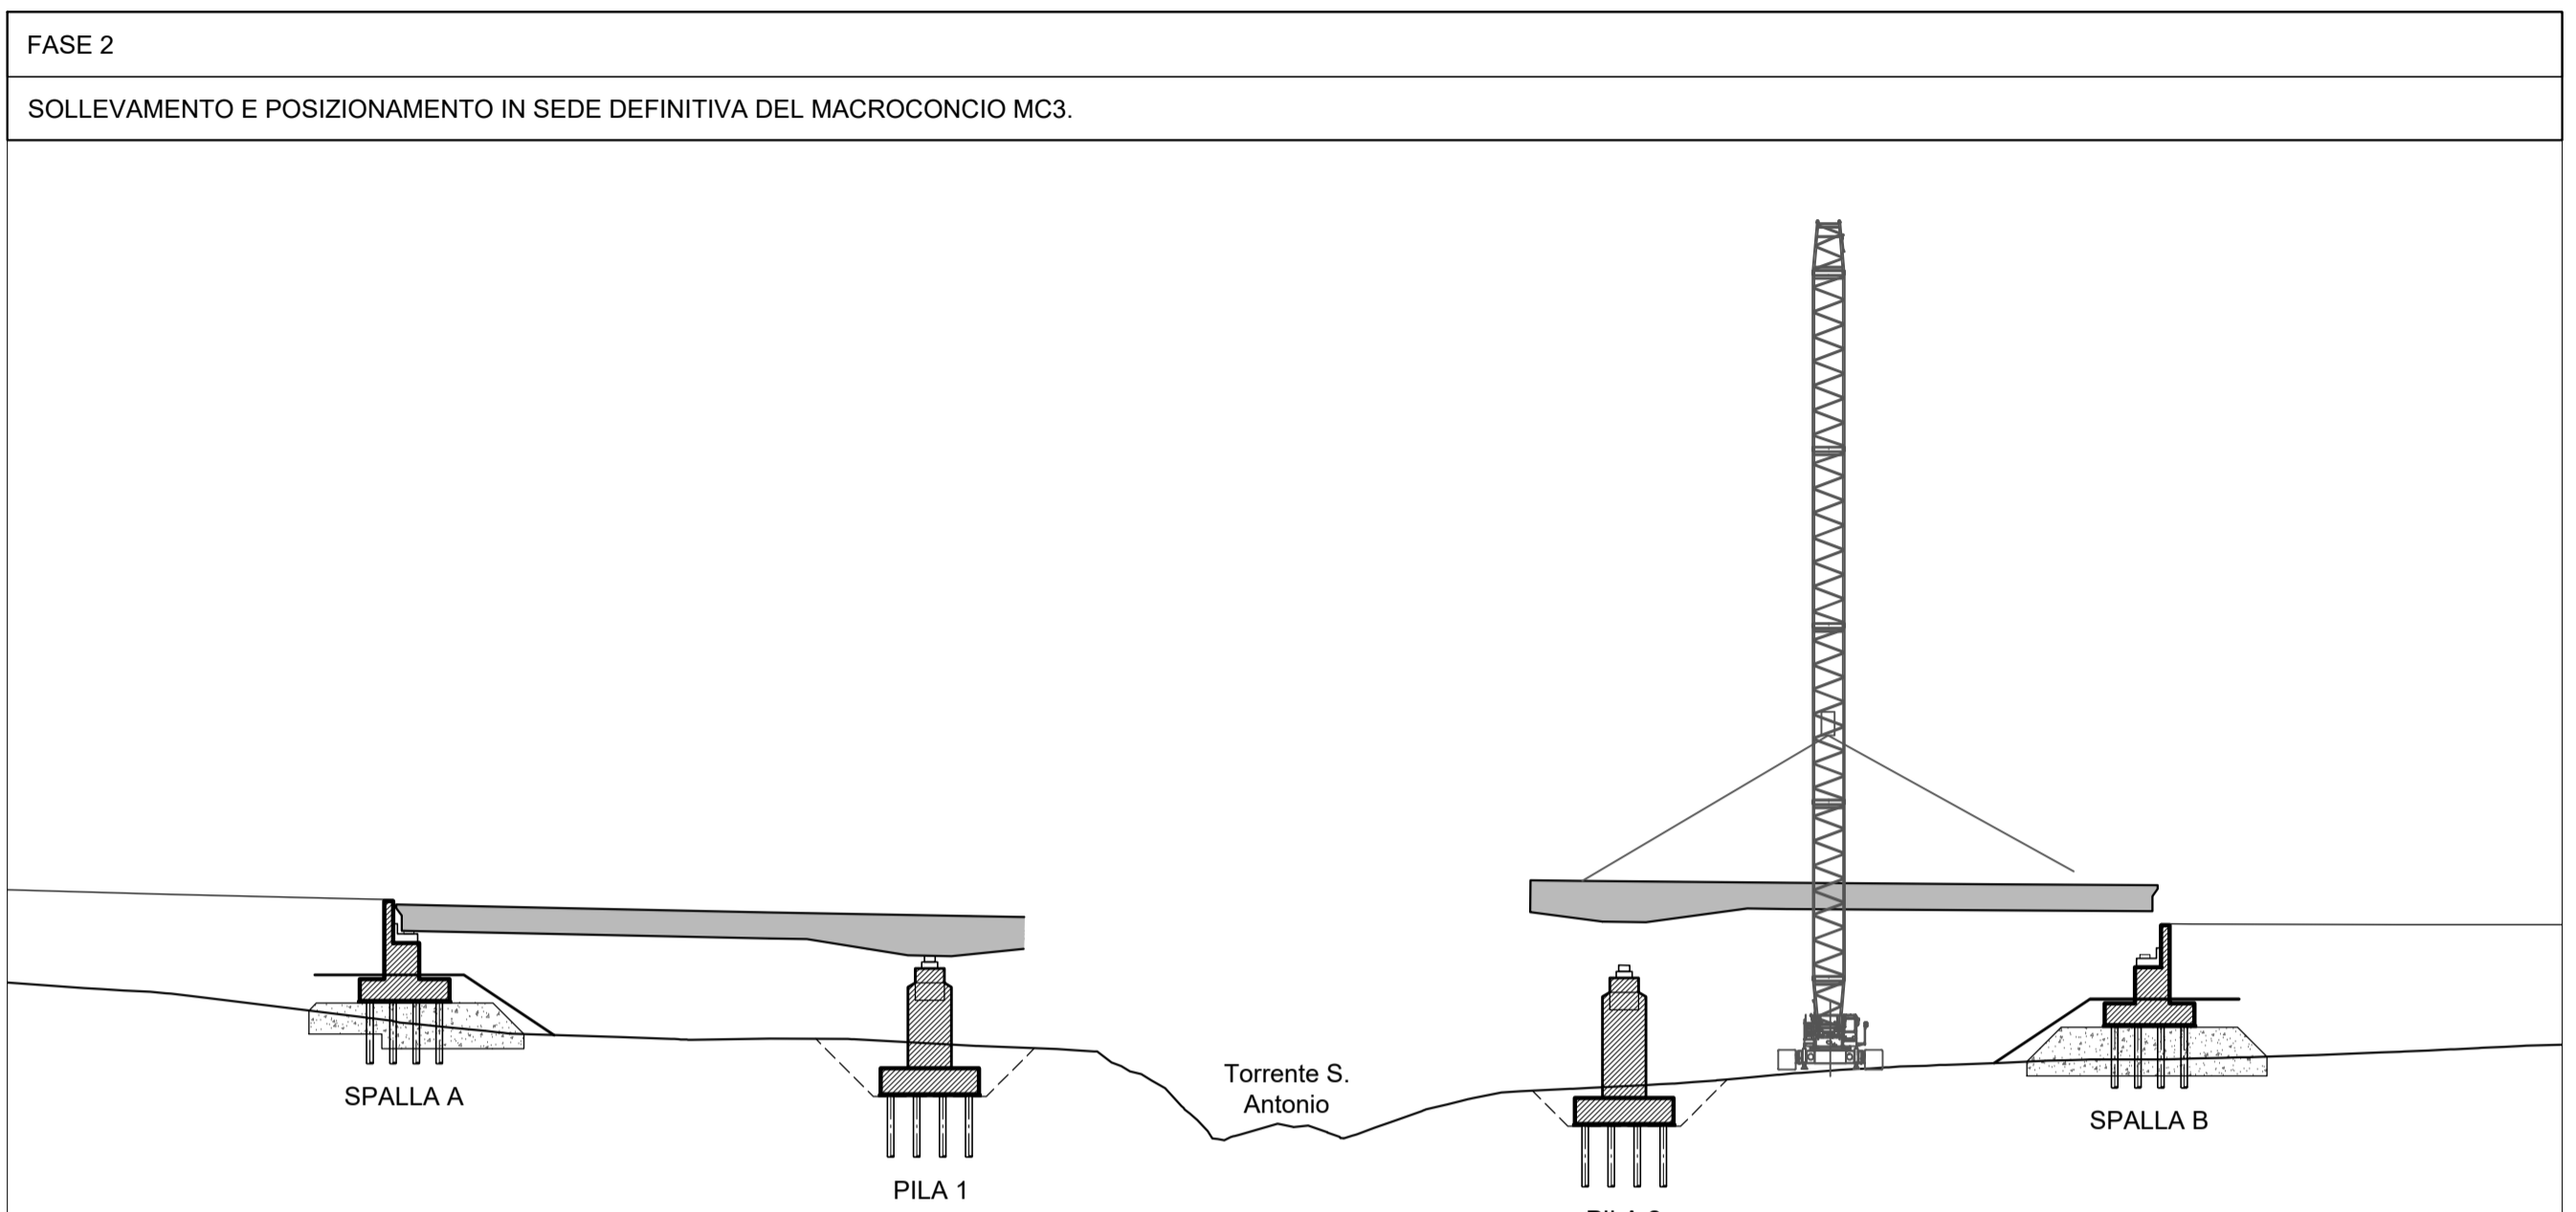

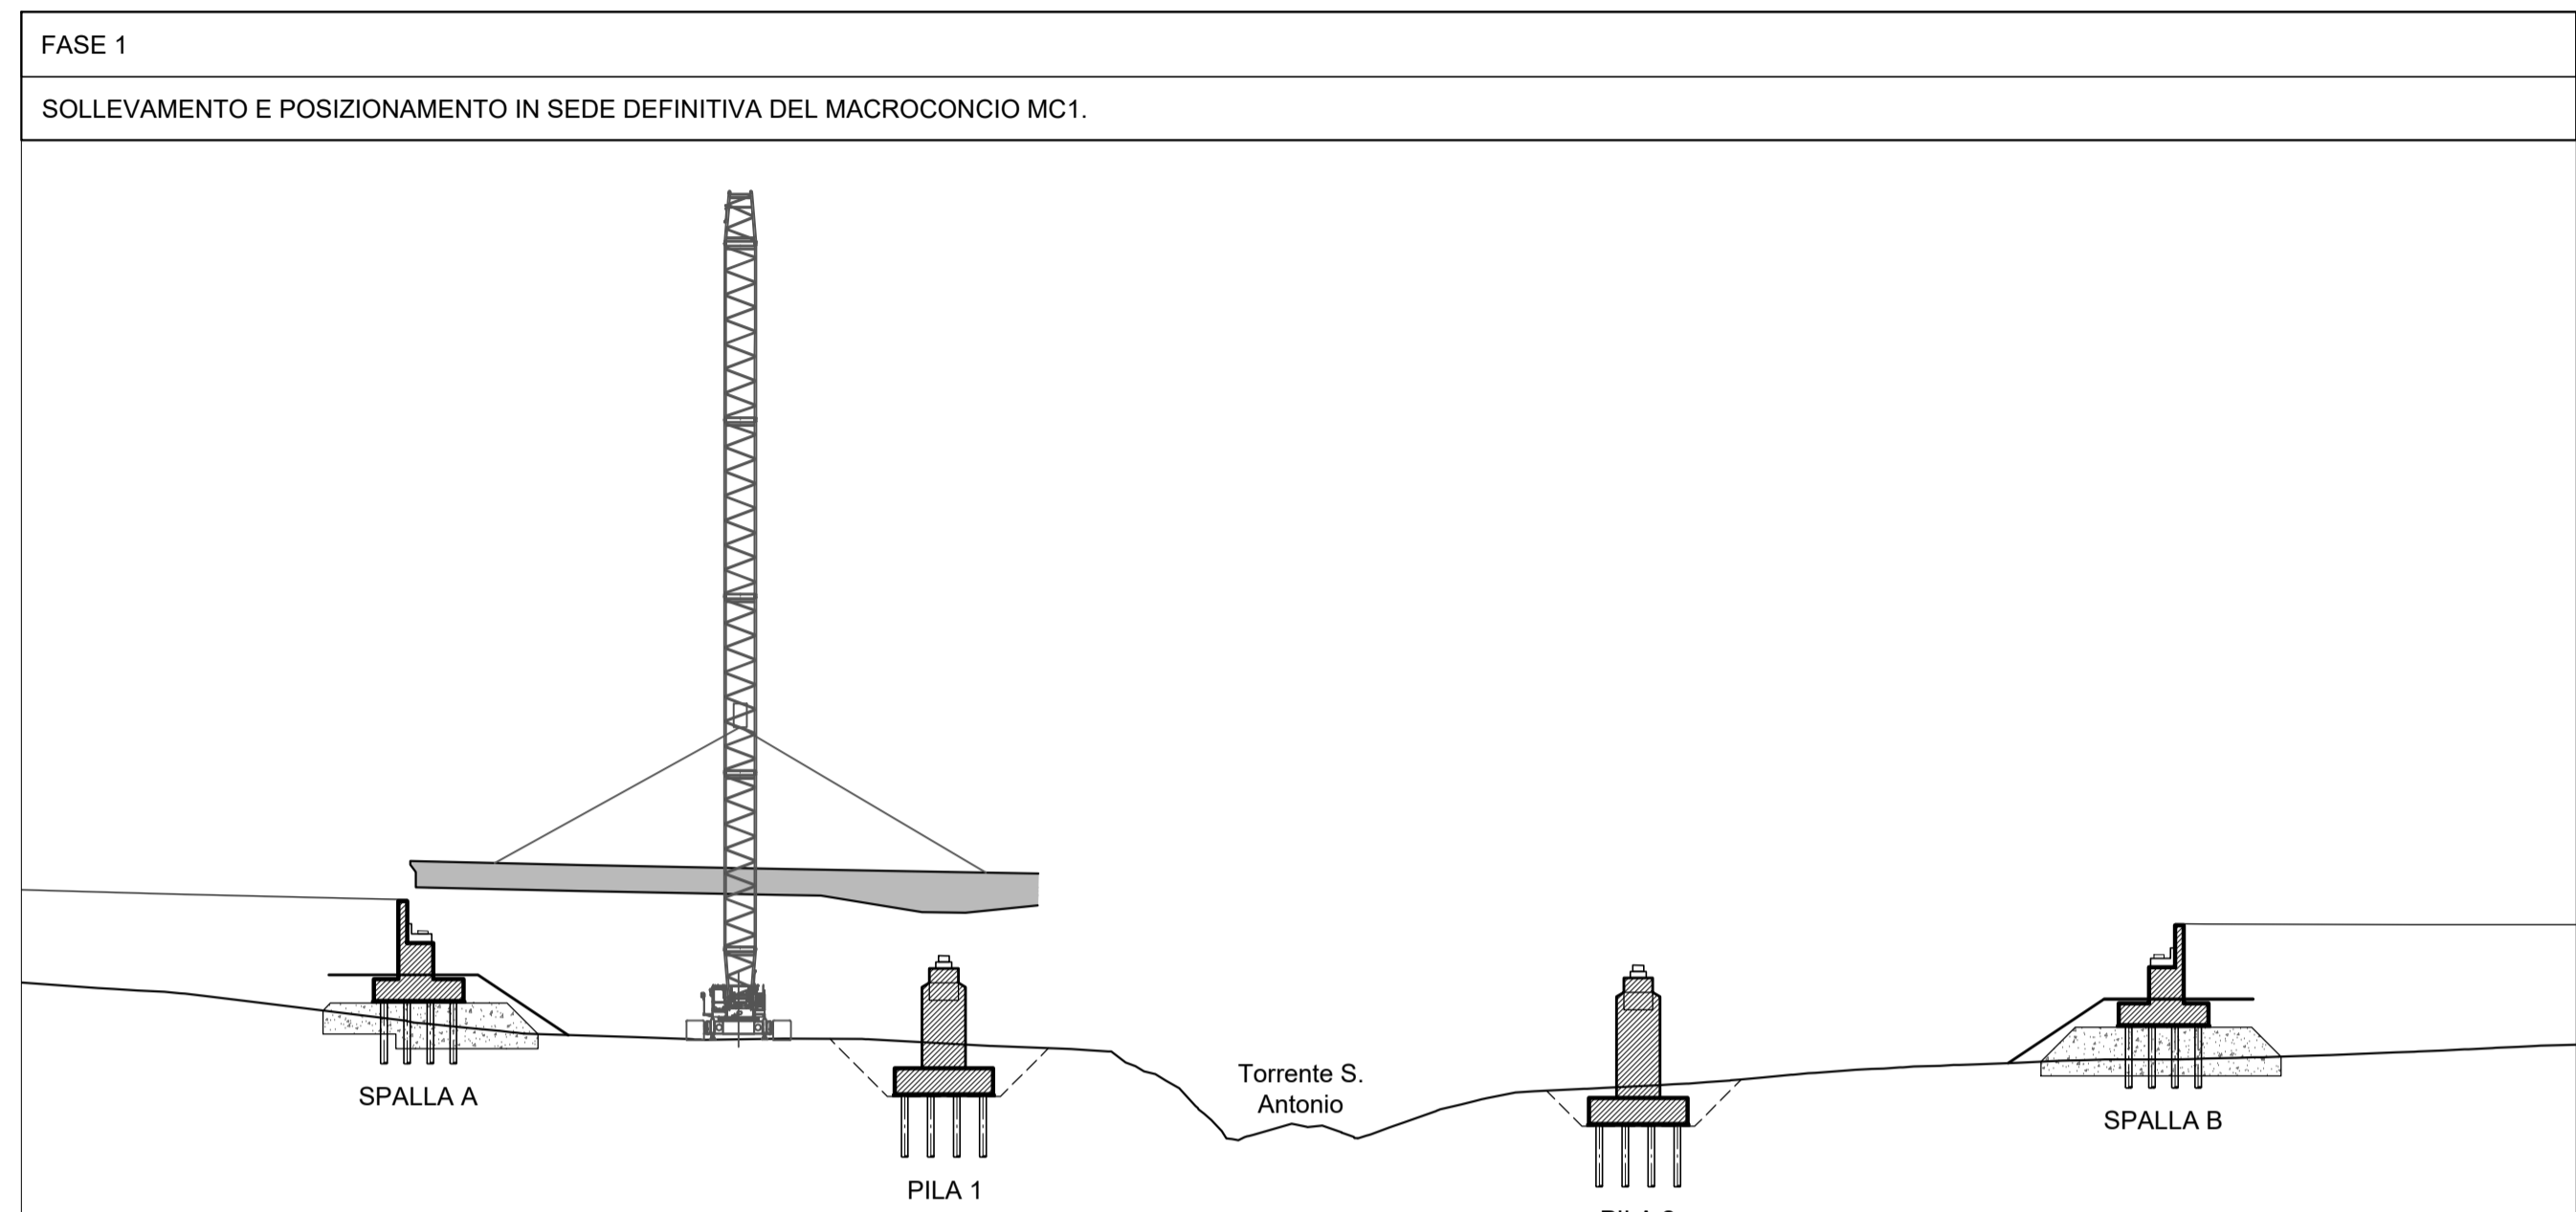

Direzione Progettazione e Realizzazione Lavori

E 78 GROSSETO - FANO
TRATTO SELCI - LAMA (E 45) - S.STEFANO DI GAIFA
Adeguamento a 2 corsie del tratto Mercatello sul Metauro Ovest - Mercatello sul Metauro Est (Lotto 4°)

PROGETTO DEFINITIVO

AN 245

ANAS - DIREZIONE PROGETTAZIONE E REALIZZAZIONE LAVORI

COORDINATORE PER LA SICUREZZA IN FASE DI PROGETTAZIONE <i>Ing. Giuseppe Resta</i> Ordine Ingegneri Provincia di Roma n. 20629	I PROGETTISTI SPECIALISTICI <i>Ing. Ambrogio Signorelli</i> Ordine Ingegneri Provincia di Roma n. A35111 <i>Ing. Moreno Parfili</i> Ordine Ingegneri Provincia di Perugia n. A2657	PROGETTAZIONE ATI: (Mandataria) GPI INGEGNERIA GESTIONE PROGETTI INGEGNERIA srl cooprogetti engeko <small>Studio di Architettura e Ingegneria Progettazione</small>	
IL GEOLOGO <i>Dott. Geol. Salvatore Marino</i> Ordine dei geologi della Regione Lazio n. 1069	IL PROGETTISTA E RESPONSABILE DELL'INTEGRAZIONE DELLE PRESTAZIONI SPECIALISTICHE (DPR207/10 ART 15 COMMA 2) <i>Dott. Ing. GIORGIO GUIDUCCI</i> Ordine Ingegneri Provincia di Roma n. 14035		
VISTO: IL RESP. DEL PROCEDIMENTO <i>Ing. Vincenzo Catone</i>	VISTO: IL RESP. DEL PROGETTO <i>Arch. Pianif. Marco Colazza</i>		

OPERE D'ARTE MAGGIORI
Viadotto S. Antonio

Fasi realizzative

CODICE PROGETTO	NOME FILE	REVISIONE	SCALA
PROGETTO DTAN245	TOOVIO1STRPE01A.	A	1:500
UN-PROG ANNO D 22	CODICE ELAB. T00VIO1STRPE01		
D			
C			
B			
A	Emissione a seguito istruttoria U.0030221 del 16.01.2023	Febbraio '23	Piacentini Crenca Guiducci
REV.	DESCRIZIONE	DATA	REDATTO VERIFICATO APPROVATO