




SEZIONE LONGITUDINALE LUNGO ASSE TRACCIAMENTO 1:200

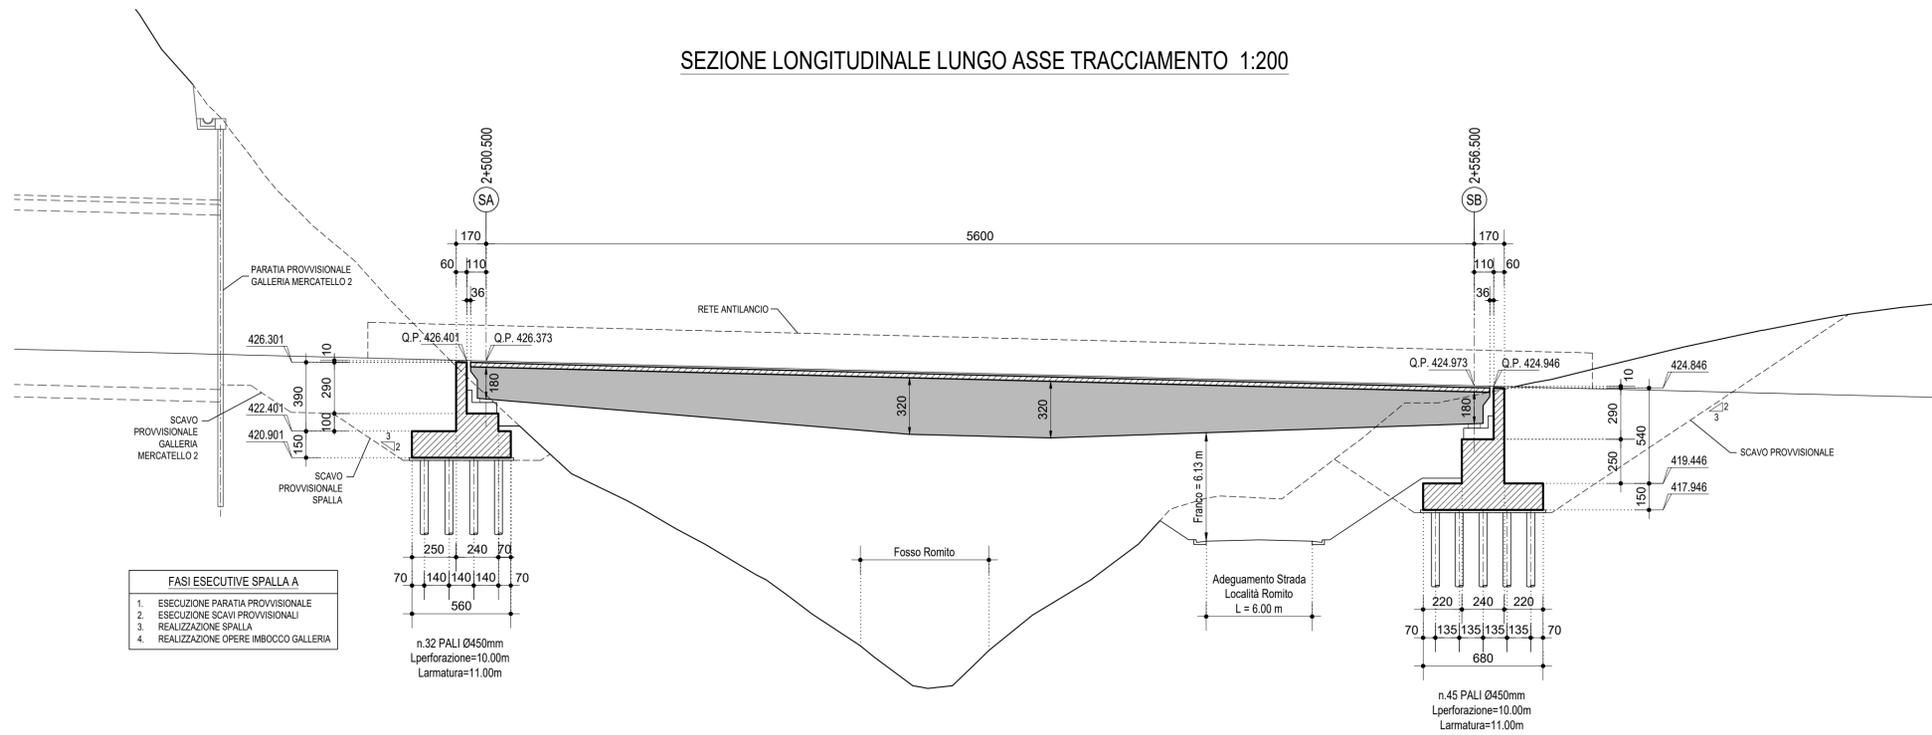

SEZIONE TRASVERSALE TIPO IMPALCATO 1:50  
(Cat. C1)

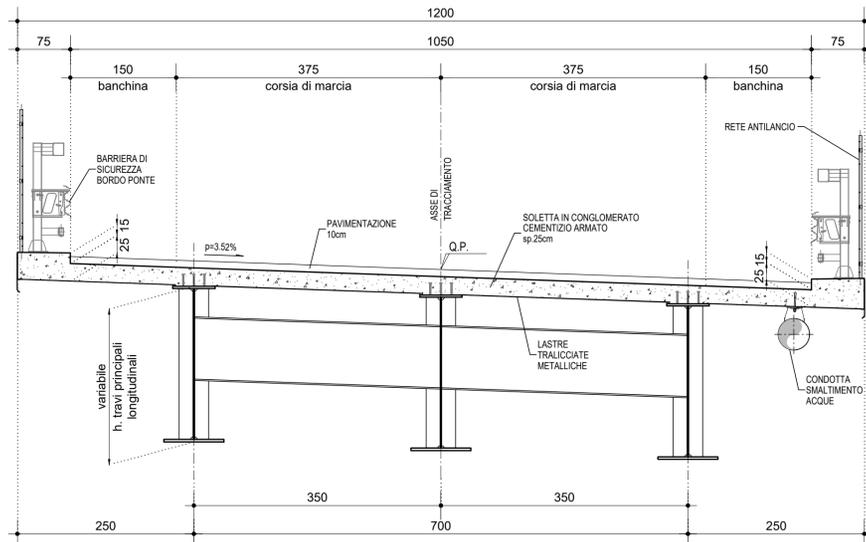

PALO Ø450mm - DETTAGLIO

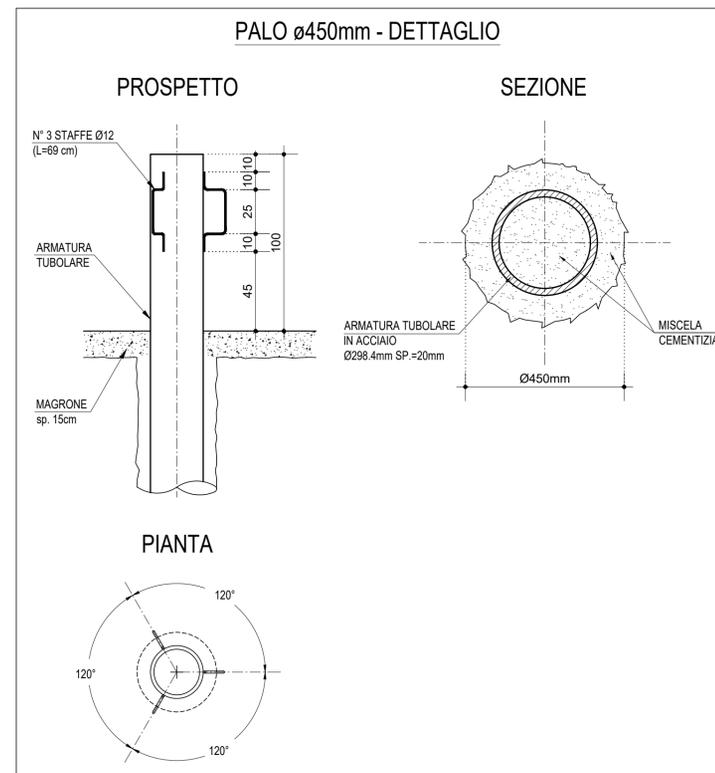

Direzione Progettazione e Realizzazione Lavori

E 78 GROSSETO - FANO  
TRATTO SELCI - LAMA (E 45) - S.STEFANO DI GAIFA  
Adeguamento a 2 corsie del tratto Mercatello sul Metauro Ovest -  
Mercatello sul Metauro Est (Lotto 4°)

PROGETTO DEFINITIVO AN 245

ANAS - DIREZIONE PROGETTAZIONE E REALIZZAZIONE LAVORI

COORDINATORE PER LA SICUREZZA IN FASE DI PROGETTAZIONE Ing. Giuseppe Resto Ordine Ingegneri Provincia di Roma n. 20629	I PROGETTISTI SPECIALISTICI Ing. Ambrogio Signorelli Ordine Ingegneri Provincia di Roma n. A35111 Ing. Moreno Panfilii Ordine Ingegneri Provincia di Perugia n. A2657 Dott. Geol. Salvatore Marino Ordine dei geologi della Regione Lazio n. 1069 Dott. Ing. GIORGIO GUIDUCCI Ordine Ingegneri Provincia di Roma n. 14035	PROGETTAZIONE ATI: (Mandataria) <b>GPI INGEGNERIA</b> GESTIONE PROGETTI INGEGNERIA srl cooprogetti <b>engeko</b> Studio di Architettura e Ingegneria Progettazione IL PROGETTISTA E RESPONSABILE DELL'INTEGRAZIONE DELLE PRESTAZIONI SPECIALISTICHE. (DPR207/10 ART 15 COMMA 2) Dott. Ing. GIORGIO GUIDUCCI Ordine Ingegneri Provincia di Roma n. 14035
IL GEOLOGO Dott. Geol. Salvatore Marino Ordine dei geologi della Regione Lazio n. 1069	INGEGNERI DELLA PROVINCIA DI PERUGIA Dott. Ing. GIORGIO GUIDUCCI Ordine Ingegneri Provincia di Roma n. 14035	
VISTO: IL RESP. DEL PROCEDIMENTO Ing. Vincenzo Catone	VISTO: IL RESP. DEL PROGETTO Arch. Pianif. Marco Colazza	

OPERE D'ARTE MAGGIORI  
Viadotto Romito

Sezione longitudinale e trasversale

CODICE PROGETTO	NOME FILE	REVISIONE	SCALA
PROGETTO D T A N 2 4 5	TOOVIO2STRSZ01B.	B	varie
ANNO D 22	CODICE ELAB. T O O V I O 2 S T R S Z O 1		
D			
C			
B	Revisione a seguito istruttoria U.0030221 del 16.01.2023	Febbraio '23	Piacentini Crenca Guiducci
A	Emissione	Ottobre '22	Piacentini Crenca Guiducci
REV.	DESCRIZIONE	DATA	REDATTO VERIFICATO APPROVATO