


- CT 1:10.000
- SU - Tutele**
- Aree B di rilevante valore
  - Aree C di qualità diffusa
  - Punti ad alta percezione visuale
  - Elementi diffusi del paesaggio agrario
  - Foresta demaniale
  - Tutela dei corsi d'acqua
  - Tutela dei crinali
  - Pericolosità geologica assente
  - Pericolosità sismica
  - Tutela dei versanti
  - Pericolosità geologica
  - Tutela edifici e manufatti storici extraurbani
  - Zone di tutela da adeguamento al PPAR
  - Elementi diffusi del paesaggio agrario
  - Corsi d'acqua
  - Percorsi pedonali e ciclabili
  - Strade panoramiche
  - Elementi diffusi del paesaggio agrario
  - Edifici extraurbani di valore architettonico ambientale
  - Luoghi di memoria storica

- Asse principale**
- Innesti
  - Rilevato
  - Trincea
  - Mezza costa
  - Viadotto
  - Galleria
- Assi di ricognizione**
- Rilevato
  - Trincea
  - Mezza costa

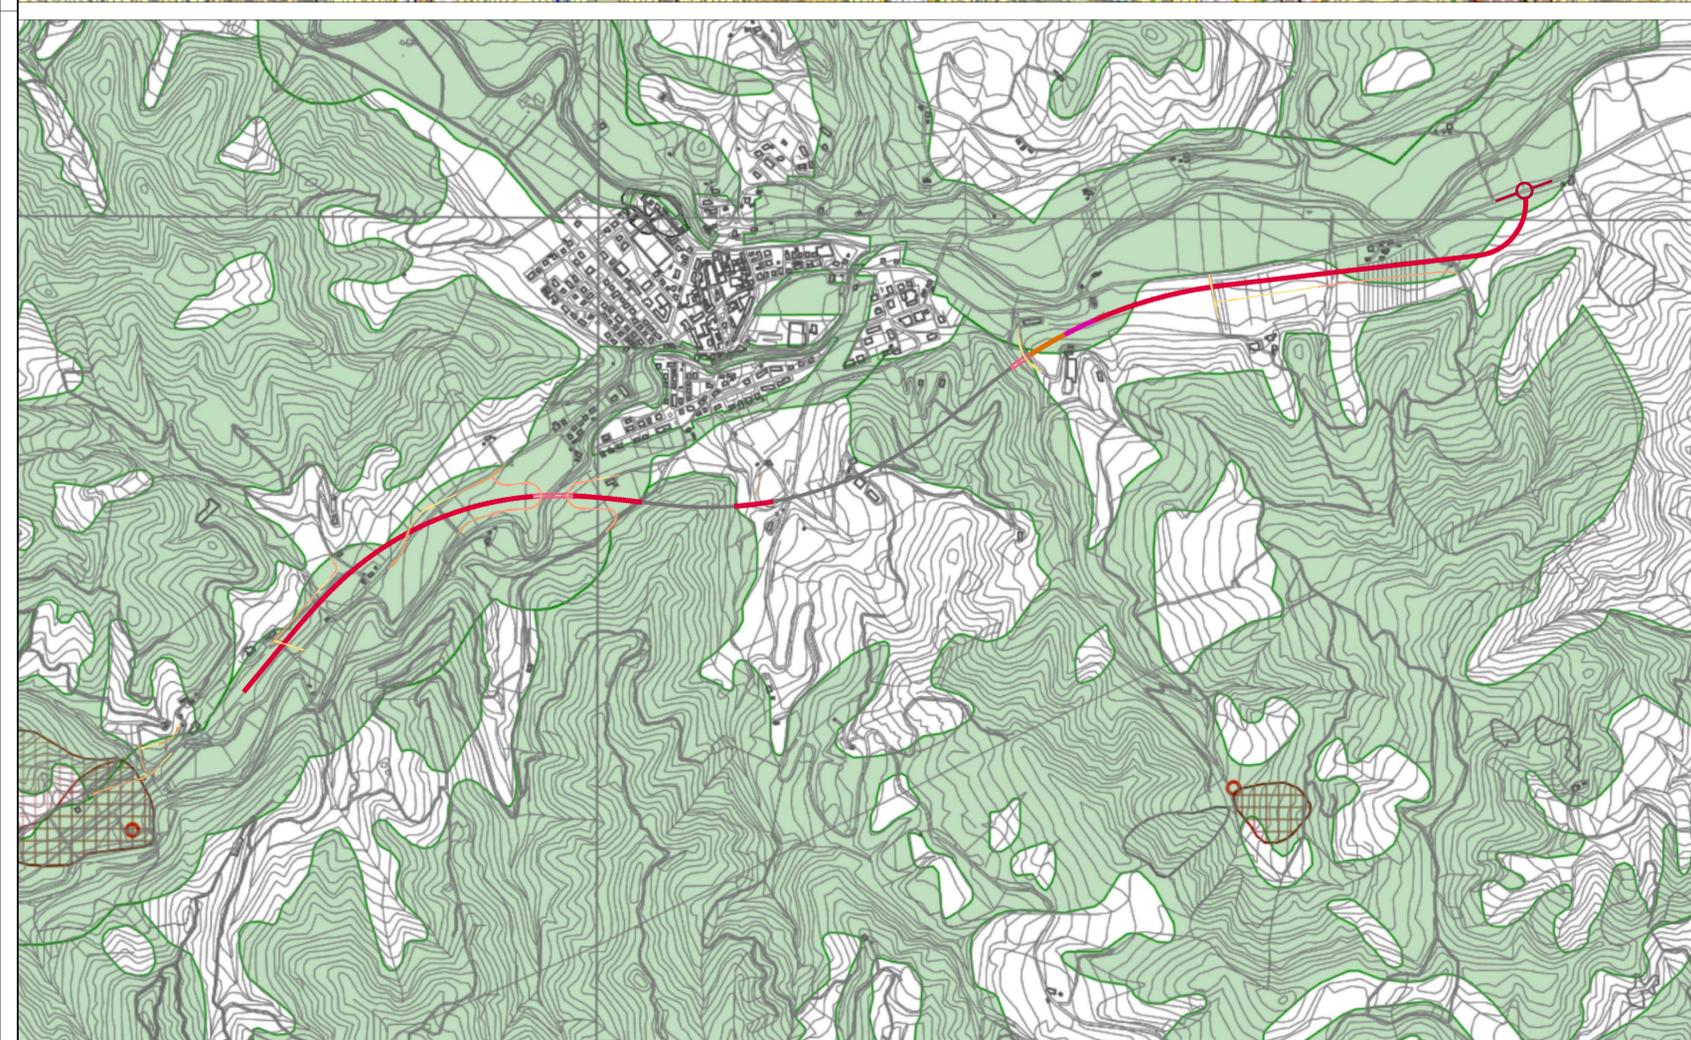

- CT 1:10.000
- SU - Vincoli**
- Vincolo cimiteriale
  - DL 152/1999
  - Ex Galasso
  - Aree di tutela assoluta



*Direzione Progettazione e Realizzazione Lavori*

**E 78 GROSSETO - FANO**  
**TRATTO SELCI - LAMA (E 45) - S.STEFANO DI GAIFA**  
**Adeguamento a 2 corsie del tratto Mercatello sul Metauro Ovest - Mercatello sul Metauro Est (Lotto 4°)**

**PROGETTO DEFINITIVO**

**AN 245**

*ANAS - DIREZIONE PROGETTAZIONE E REALIZZAZIONE LAVORI*

<p><b>COORDINATORE PER LA SICUREZZA IN FASE DI PROGETTAZIONE</b></p> <p>Ing. Giuseppe Resta Ordine Ingegneri Provincia di Roma n. 20629</p>	<p><b>I PROGETTISTI SPECIALISTICI</b></p> <p>Ing. Ambrogio Signorelli Ordine Ingegneri Provincia di Roma n. 20629</p>	<p><b>PROGETTAZIONE ATI: (Mandataria)</b></p> <p><b>GPINGEGNERIA</b> GESTIONE PROGETTI INGEGNERIA srl</p>
<p><b>IL GEOLOGO</b></p> <p>Dott. Geol. Salvatore Marino Ordine dei geologi della Regione Lazio n. 1069</p>	<p><b>Sezione A</b> Ing. Marco Panfilì Ordine Ingegneri Provincia di Frosinone n. A1762</p>	<p><b>(Mandante)</b></p> <p><b>cooprogetti</b></p> <p><b>engeko</b></p>
<p><b>VISTO: IL RESP. DEL PROCEDIMENTO</b></p> <p>Ing. Vincenzo Catone</p>	<p><b>Ordine Ingegneri</b></p> <p>Provincia di Frosinone n. A1762</p>	<p><b>(Mandante)</b></p>
<p><b>VISTO: IL RESP. DEL PROGETTO</b></p> <p>Arch. Pianif. Marco Colazza</p>	<p>Ing. Giuseppe Resta Ordine Ingegneri Provincia di Roma n. 20629</p>	<p><b>IL PROGETTISTA E RESPONSABILE DELL'INTEGRAZIONE NELLE PRESTAZIONI SPECIALISTICHE. (DPR207/10 ART 15 COMMA 1)</b></p> <p>Dott. Ing. GIORGIO GUIDUCCI Ordine Ingegneri Provincia di Roma n. 14035</p>

**STUDIO DI IMPATTO AMBIENTALE**  
**Strumenti di pianificazione e sistema vincolistico**

Trasposizione attiva PPAR – Tutele PRG Mercatello

CODICE PROGETTO	NOME FILE	REVISIONE	SCALA
DTAN245	T00IA02AMBCT06B	B	1:10.000
PROGETTO	LIV. PROG. ANNO	CODICE ELAB.	
D	D 22	T00IA02AMBCT06	
D			
C			
B	Revisione a seguito istruttoria U.0030221 del 16.01.2023	Febbraio '23	Buongarzone Panfilì Guiducci
A	Emissione	Ottobre '22	Buongarzone Panfilì Guiducci
REV.	DESCRIZIONE	DATA	REDATTO VERIFICATO APPROVATO