


IMPATTO ATMOSFERA FASE ANTE OPERAM 2025

MAPPE ISOCONCENTRAZIONE POLVERI PM10 VALORI MEDIA ANNUALE



Valori calcolati in $\mu\text{g}/\text{m}^3$

- da 0,2 a 0,5
 - da 2,0 a 5,0
 - da 20,0 a 30,0
 - da 0,5 a 1,0
 - da 5,0 a 10,0
 - > 40
 - da 1,0 a 2,0
 - da 10,0 a 20,0
- Tratti in galleria
 Tratti all'aperto
- RECETTORI
 EDIFICI

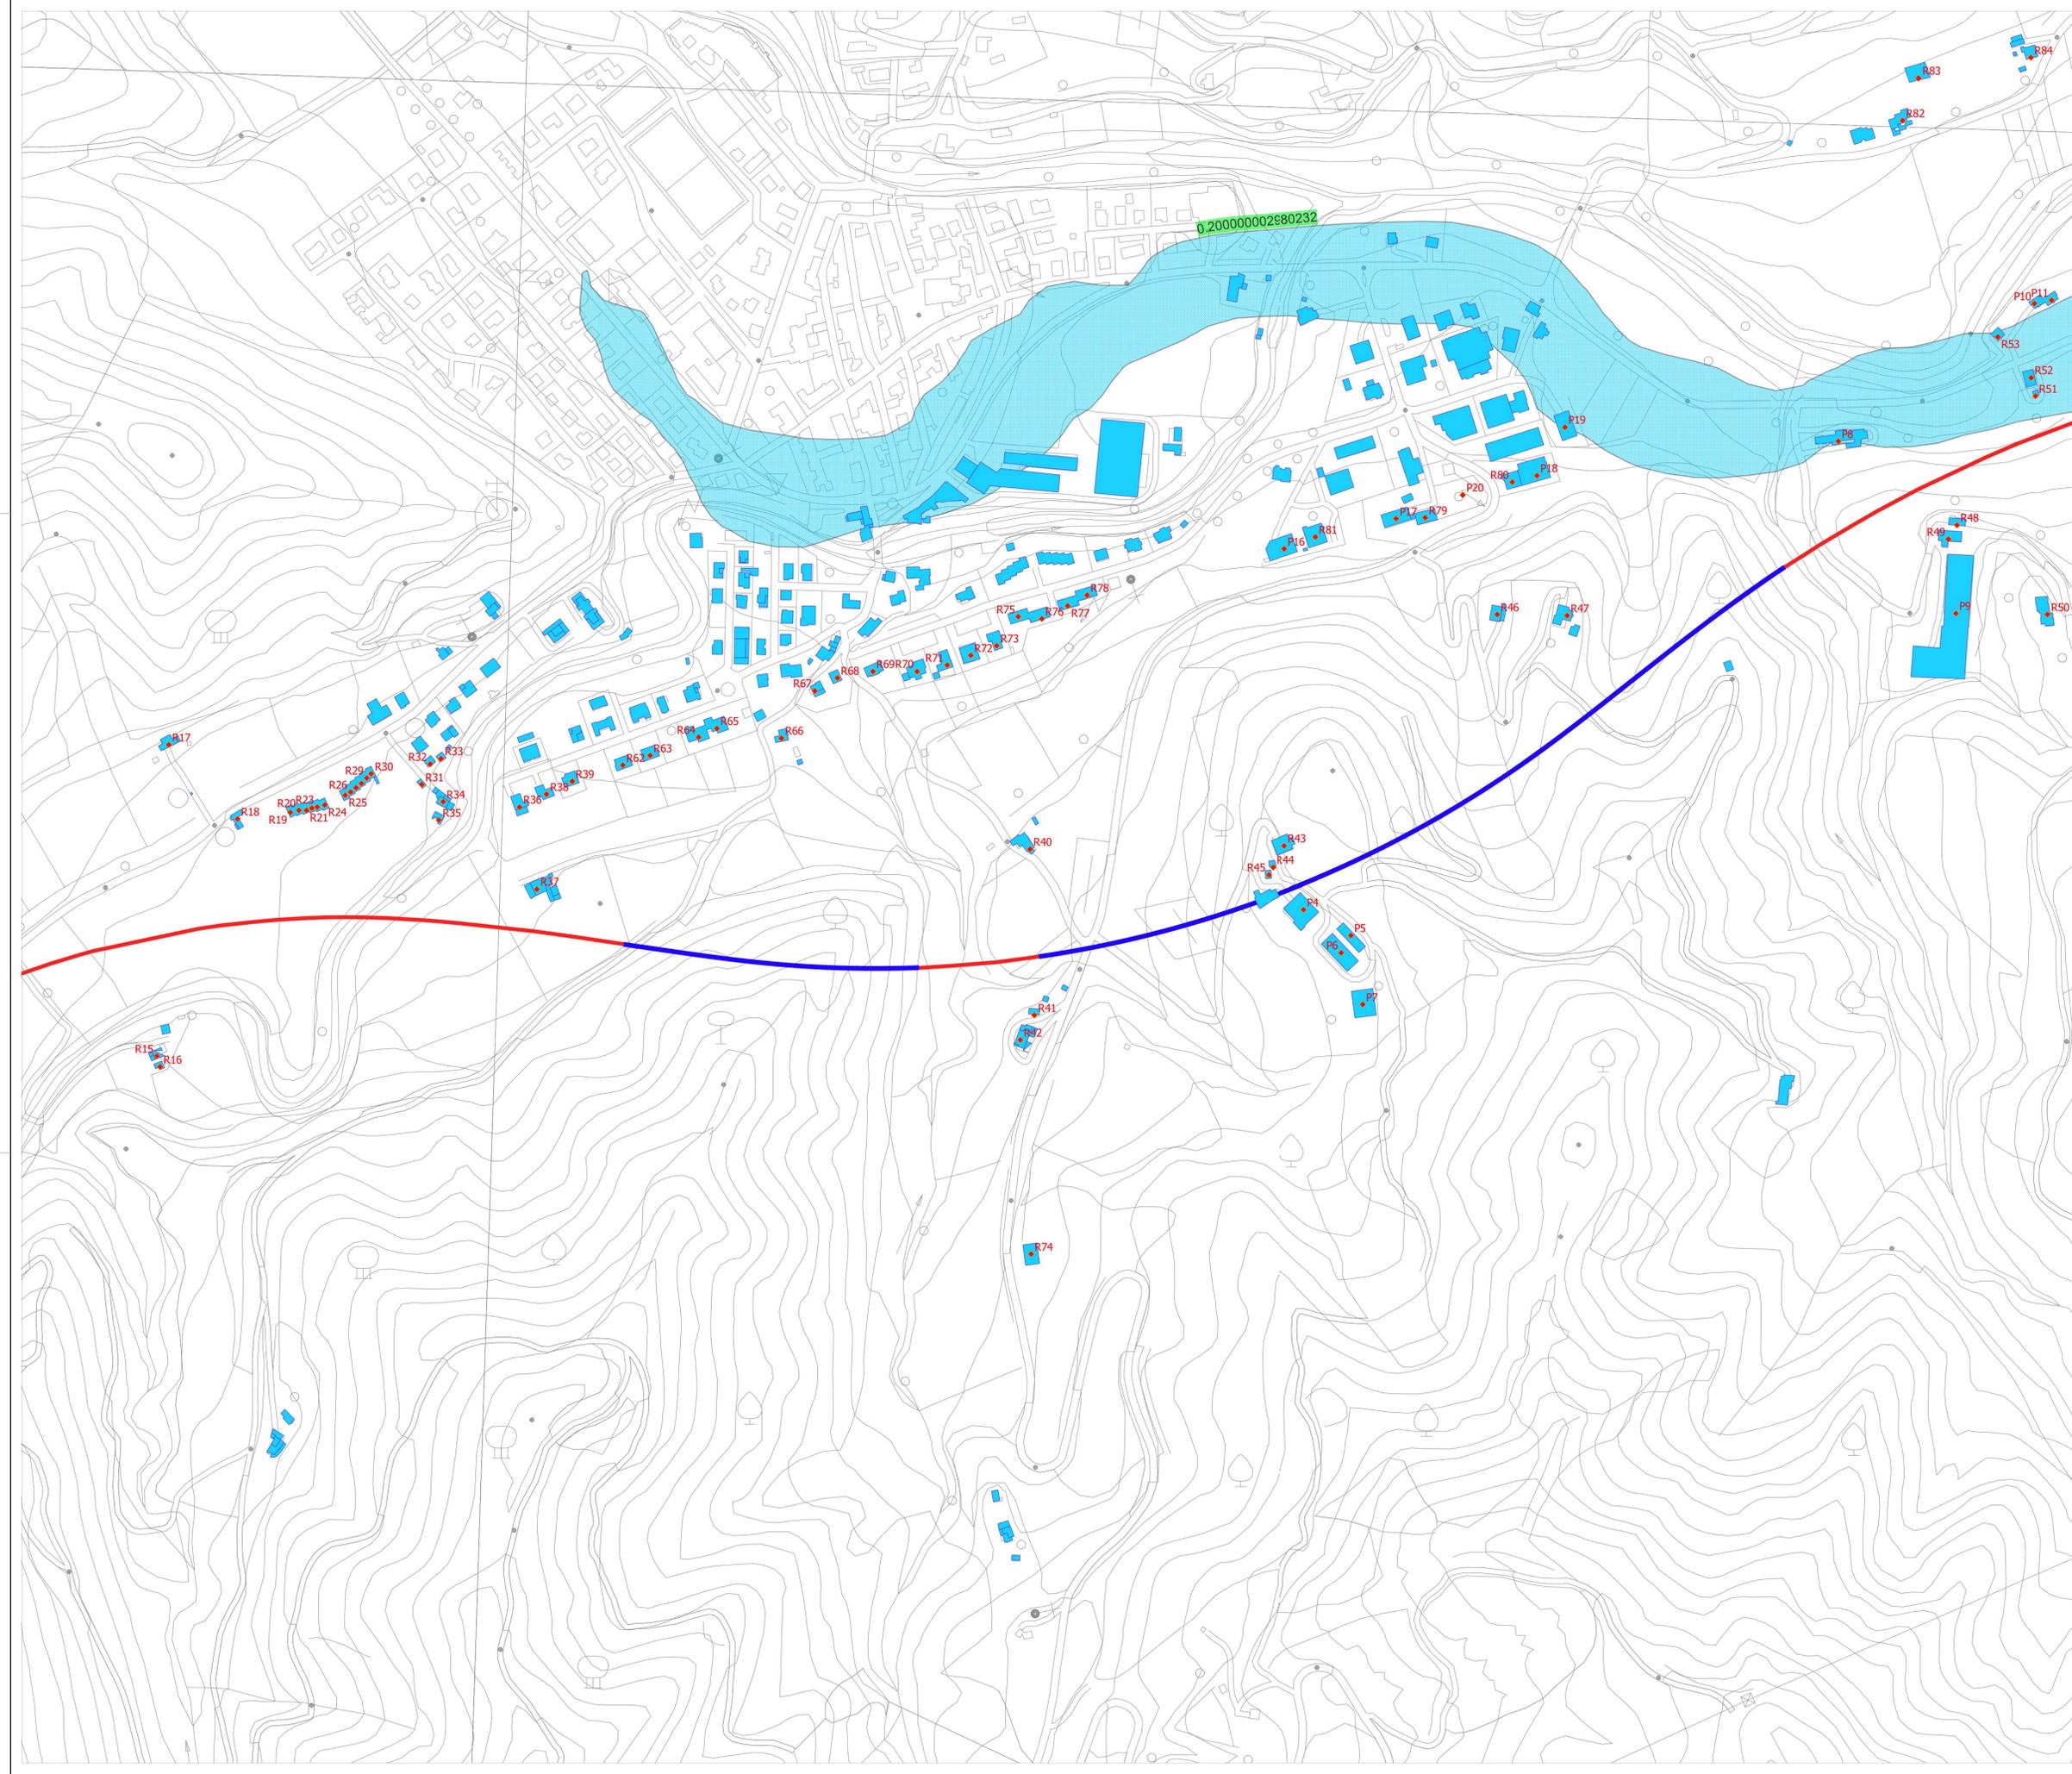

Sanas
GRUPPO FS ITALIANE

Direzione Progettazione e Realizzazione Lavori

E 78 GROSSETO - FANO
TRATTO SELCI - LAMA (E 45) - S. STEFANO DI GAIFA
Adeguamento a 2 corsie del tratto Mercatello sul Metauro Ovest - Mercatello sul Metauro Est (Lotto 4^o)

PROGETTO DEFINITIVO AN 245

ANAS - DIREZIONE PROGETTAZIONE E REALIZZAZIONE LAVORI

COORDINATORE PER LA SICUREZZA IN FASE DI PROGETTAZIONE Ing. Giuseppe Resto Ordine Ingegneri Provincia di Roma n. 20629	PROGETTISTI SPECIALISTICI Ing. Ambrogio Signorile Ordine Ingegneri Provincia di Roma n. 20629	PROGETTAZIONE ATI: (Mandataria) GPI INGEGNERIA GESTIONE PROGETTI INGEGNERIA s.r.l. (Mandatario) cooprogetti engeko (Mandatario)
IL GEOLOGO Dott. Geol. Salvatore Marino Ordine dei geologi della Regione Lazio n. 1069	ORDINE INGEGNERI Ing. Vincenzo Galone Provincia di Grosseto n. 11762	IL PROGETTISTA E RESPONSABILE DELL'INTEGRAZIONE DELLE PROGETTAZIONI SPECIALISTICHE (DPR) 07/20 ART. 15 COMMA 2 Dott. Ing. GIORGIO GUIDUCCI Ordine Ingegneri Provincia di Roma n. 14035

STUDIO DI IMPATTO AMBIENTALE
Analisi ambientale
Aria

Carte isoconcentrazione PM10 media anno (ante operam) - Tav. 2 di 3

CODICE PROGETTO	NOME FILE	REVISIONE	SCALA
DTAN245	T00IA04AMBPL17A	A	1:2000
PROGETTO	LIV. PROG. ANNO		
DTAN245	D 22		
PROGETTO	CODICE ELAB.		
D	T00IA04AMBPL17		
C			
B			
A	Emissione	Ottobre '22	Buonagrono Panfilo Guiducci
REV.	DESCRIZIONE	DATA	REDAITTO VERIFICATO APPROVATO