

IMPATTO ATMOSFERA


FASE ESERCIZIO 2025

MAPPE ISOCONCENTRAZIONE POLVERI PM10 VALORI MEDIA ANNUALE



Valori calcolati in $\mu\text{g}/\text{m}^3$

- da 0,5 a 1,0
 - da 1,0 a 2,0
 - da 2,0 a 5,0
 - da 5,0 a 10,0
 - da 10,0 a 20,0
 - da 20,0 a 30,0
 - da 30,0 a 40,0
 - > 40
- Tratti in galleria — Tratti all'aperto
♦ RECETTORI ■ EDIFICI

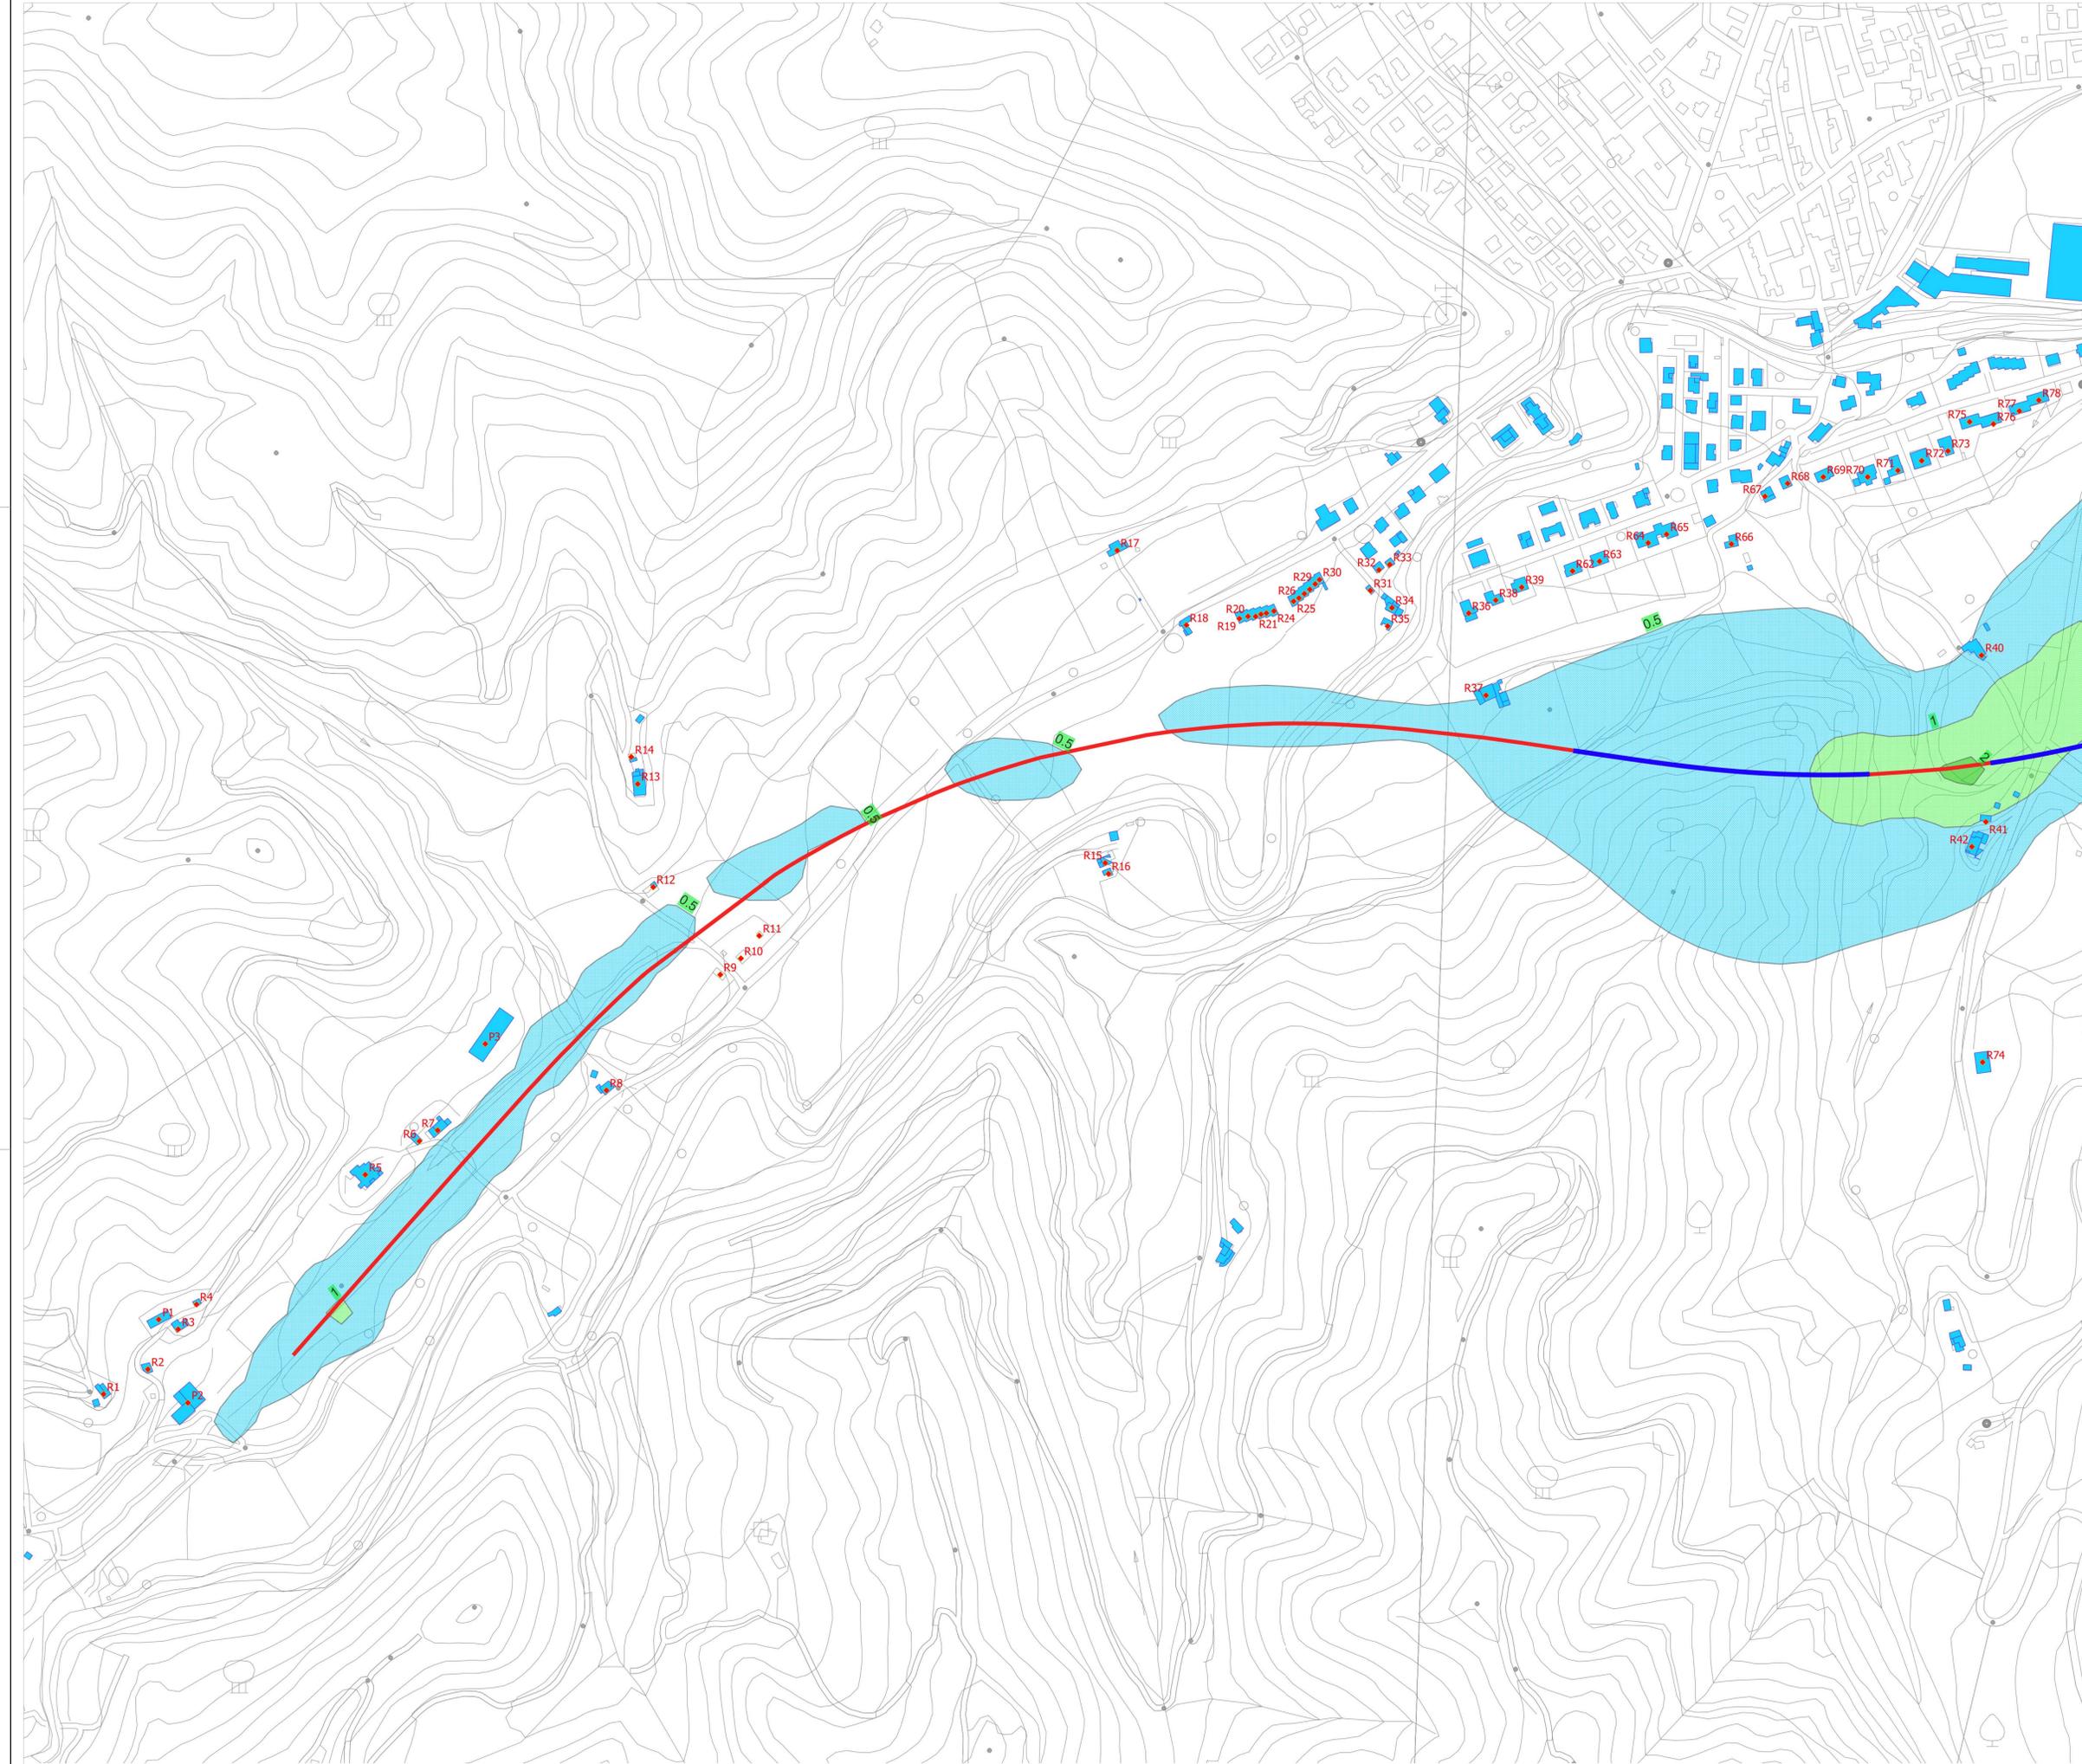



Direzione Progettazione e Realizzazione Lavori

E 78 GROSSETO - FANO
TRATTO SELCI - LAMA (E 45) - S. STEFANO DI GAIFA
Adeguamento a 2 corsie del tratto Mercatello sul Metauro Ovest - Mercatello sul Metauro Est (Lotto 4°)

PROGETTO DEFINITIVO **AN 245**

ANAS - DIREZIONE PROGETTAZIONE E REALIZZAZIONE LAVORI

COORDINATORE PER LA SICUREZZA IN FASE DI PROGETTAZIONE Ing. Giuseppe Resto Ordine Ingegneri Provincia di Roma n. 20629	I PROGETTISTI SPECIALISTICI Ing. Ambrogio Signorile Ordine Ingegneri Provincia di Roma n. 20629	PROGETTAZIONE ATI (Mandataria) GP INGENGERIA GESTIONE PROGETTI INGENGERIA s.r.l. Via... 00100 Roma (RM)
IL GEODOLSO Dott. Geol. Salvatore Marino Ordine dei geologi della Regione Lazio n. 1069	Ordine Ingegneri Provincia di Grosseto n. 11762 Ing. Vincenzo Galone	PROGETTAZIONE ATI (Mandatario) cooprogetti engeko Via... 00100 Roma (RM)
VISTO: IL RESP. DEL PROCEDIMENTO Arch. Paoletti Marco Calzavara	VISTO: IL RESP. DEL PROCEDIMENTO Arch. Paoletti Marco Calzavara	IL PROGETTISTA E RESPONSABILE DELL'INTEGRAZIONE DELLE PROJEZIONI SPECIALISTICHE (DPR 207/2011 ART. 15 COMMA 1) Dott. Ing. GIORGIO GUIDUCCI Ordine Ingegneri Provincia di Roma n. 14035

STUDIO DI IMPATTO AMBIENTALE
 Analisi ambientale
 Aria
 Carte isoconcentrazione PM10 media anno (post operam) - Tav. 1 di 3

CODICE PROGETTO	NOME FILE	T00IA044MBPL31A	REVISIONE	SCALA
DTAN245	D	22	A	1:2000
D				
C				
B				
A	Emissione	Ottobre '22	Buonanzone	Panfilì
REV.	DESCRIZIONE	DATA	REDATTO	VERIFICATO
				GUIDUCCI