


# IMPATTO ACUSTICO FASE ANTE OPERAM 2025

MAPPE ISOFONICHE  
PERIODO NOTTURNO  
CALCOLATE A 4 METRI




Valori calcolati in dB(A)

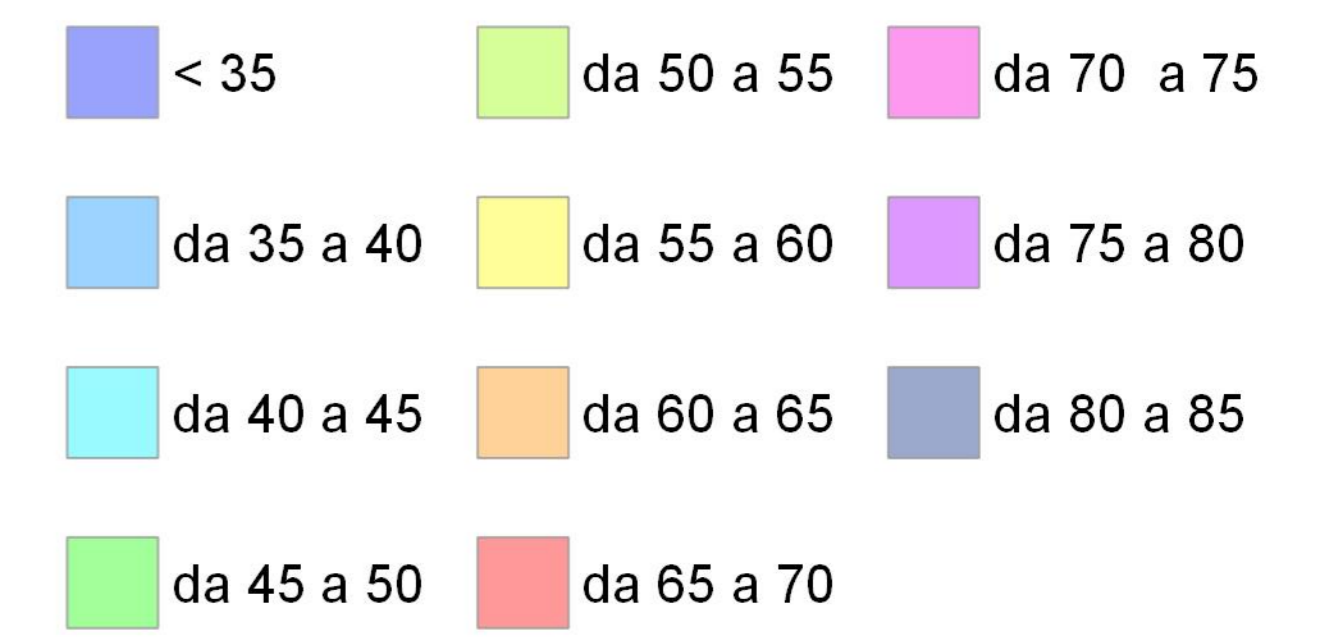

♦ RECETTORI      ■ EDIFICI

NUOVA INFRASTRUTTURA      — STRADA SS 73BIS

— Tratti all'aperto  
— Tratti in galleria

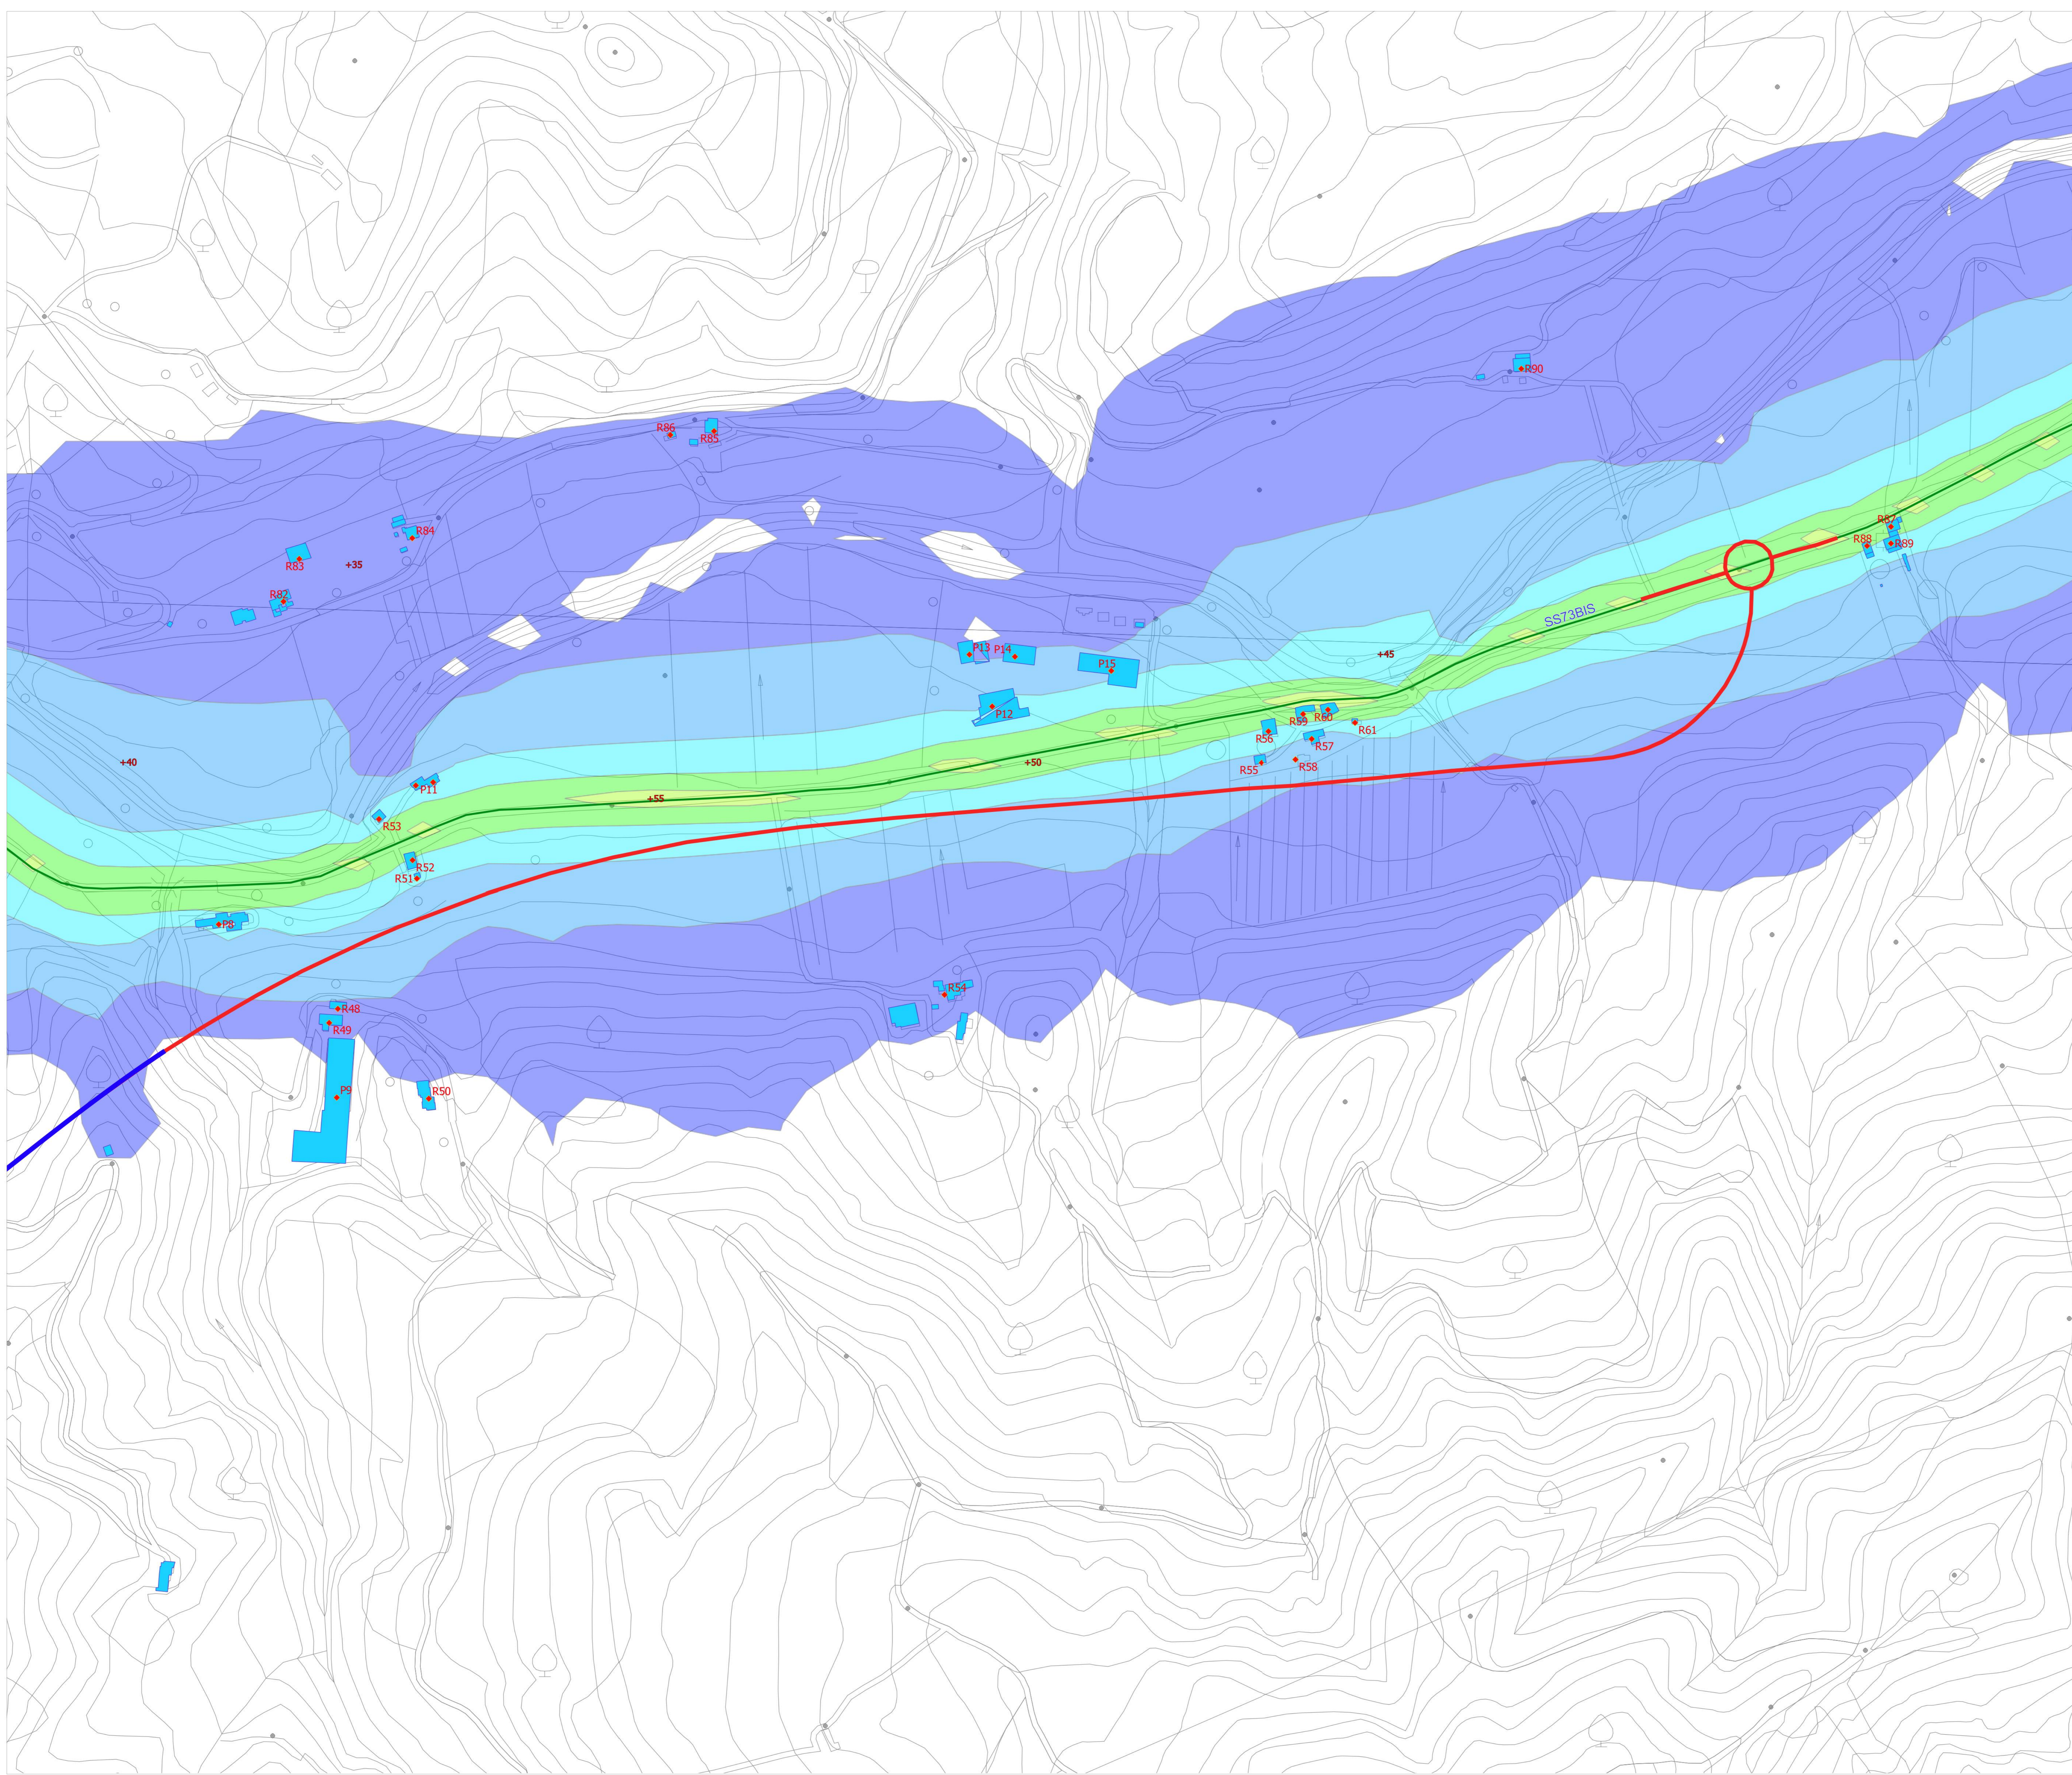



*Direzione Progettazione e Realizzazione Lavori*

**E 78 GROSSETO - FANO  
TRATTO SELCI - LAMA (E 45) - S. STEFANO DI GAIFA  
Adeguamento a 2 corsie del tratto Mercatello sul Metauro Ovest -  
Mercatello sul Metauro Est (Lotto 4°)**

**PROGETTO DEFINITIVO**      **AN 245**

---

ANAS - DIREZIONE PROGETTAZIONE E REALIZZAZIONE LAVORI

<b>COORDINATORE PER LA SICUREZZA IN FASE DI PROGETTAZIONE</b> Ing. Giuseppe Resto Ordine Ingegneri Provincia di Roma n. 20629	<b>PROGETTISTI SPECIALISTICI</b> Ing. Ambrogio Signorile Ordine Ingegneri Provincia di Roma n. 20629 Ing. ... Ordine Ingegneri Provincia di Roma n. 20629 Ing. ... Ordine Ingegneri Provincia di Frosinone n. A1762	<b>PROGETTAZIONE ATI:</b> (Mandatario) <b>GPI INGEGNERIA</b> GESTIONE PROGETTI INGEGNERIA s.r.l. (Mandatario) <b>coopprogetti</b> (Mandatario) <b>engeko</b> (Mandatario) <b>AIM</b> (Mandatario) <b>...</b>
<b>IL GEOLOGO</b> Dott. Geol. Salvatore Marino Ordine dei geologi della Regione Lazio n. 1069	<b>IL PROGETTISTA E RESPONSABILE DELL'INTEGRAZIONE DELLE VALUTAZIONI SPECIALISTICHE (DPR 207/2011 ART. 15 COMMA 1)</b> Dott. Ing. GIORGIO GUIDUCCI Ordine Ingegneri Provincia di Roma n. 20629	(Mandatario) <b>...</b>
<b>VISTO: IL RESP. DEL PROCEDIMENTO</b> Ing. Vincenzo Galone	<b>VISTO: IL RESP. DEL PROGETTO</b> Arch. Pininf. Marco Calzavara	(Mandatario) <b>...</b>

**STUDIO DI IMPATTO AMBIENTALE**  
Analisi ambientale  
Rumore  
Clima acustico notturno stato attuale (Ante Operam) – Tav. 3 di 3

CODICE PROGETTO	LV. PROG.	ANNO	NOME FILE	REVISIONE	SCALA
D T AN 2 4 5	D	2 2	T0 0 1 A 0 8 A M B P L O 9	A	1:2000
D					
C					
B					
A	Emissione	Ottobre '22	Buonagrazzoni	Panfilii	Guiducci
REV.	DESCRIZIONE	DATA	REDATTO	VERIFICATO	APPROVATO