



# IMPATTO ACUSTICO FASE ESERCIZIO 2025

## MAPPE ISOFONICHE PERIODO NOTTURNO CALCOLATE A 4 METRI

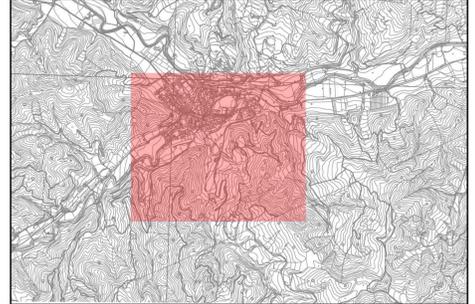

### Valori calcolati in dB(A)

- < 35
  - da 50 a 55
  - da 70 a 75
  - da 35 a 40
  - da 55 a 60
  - da 75 a 80
  - da 40 a 45
  - da 60 a 65
  - da 80 a 85
  - da 45 a 50
  - da 65 a 70
- ♦ RECETTORI       EDIFICI
- NUOVA INFRASTRUTTURA**  
— Tratti all'aperto      — STRADA SS 73BIS  
— Tratti in galleria

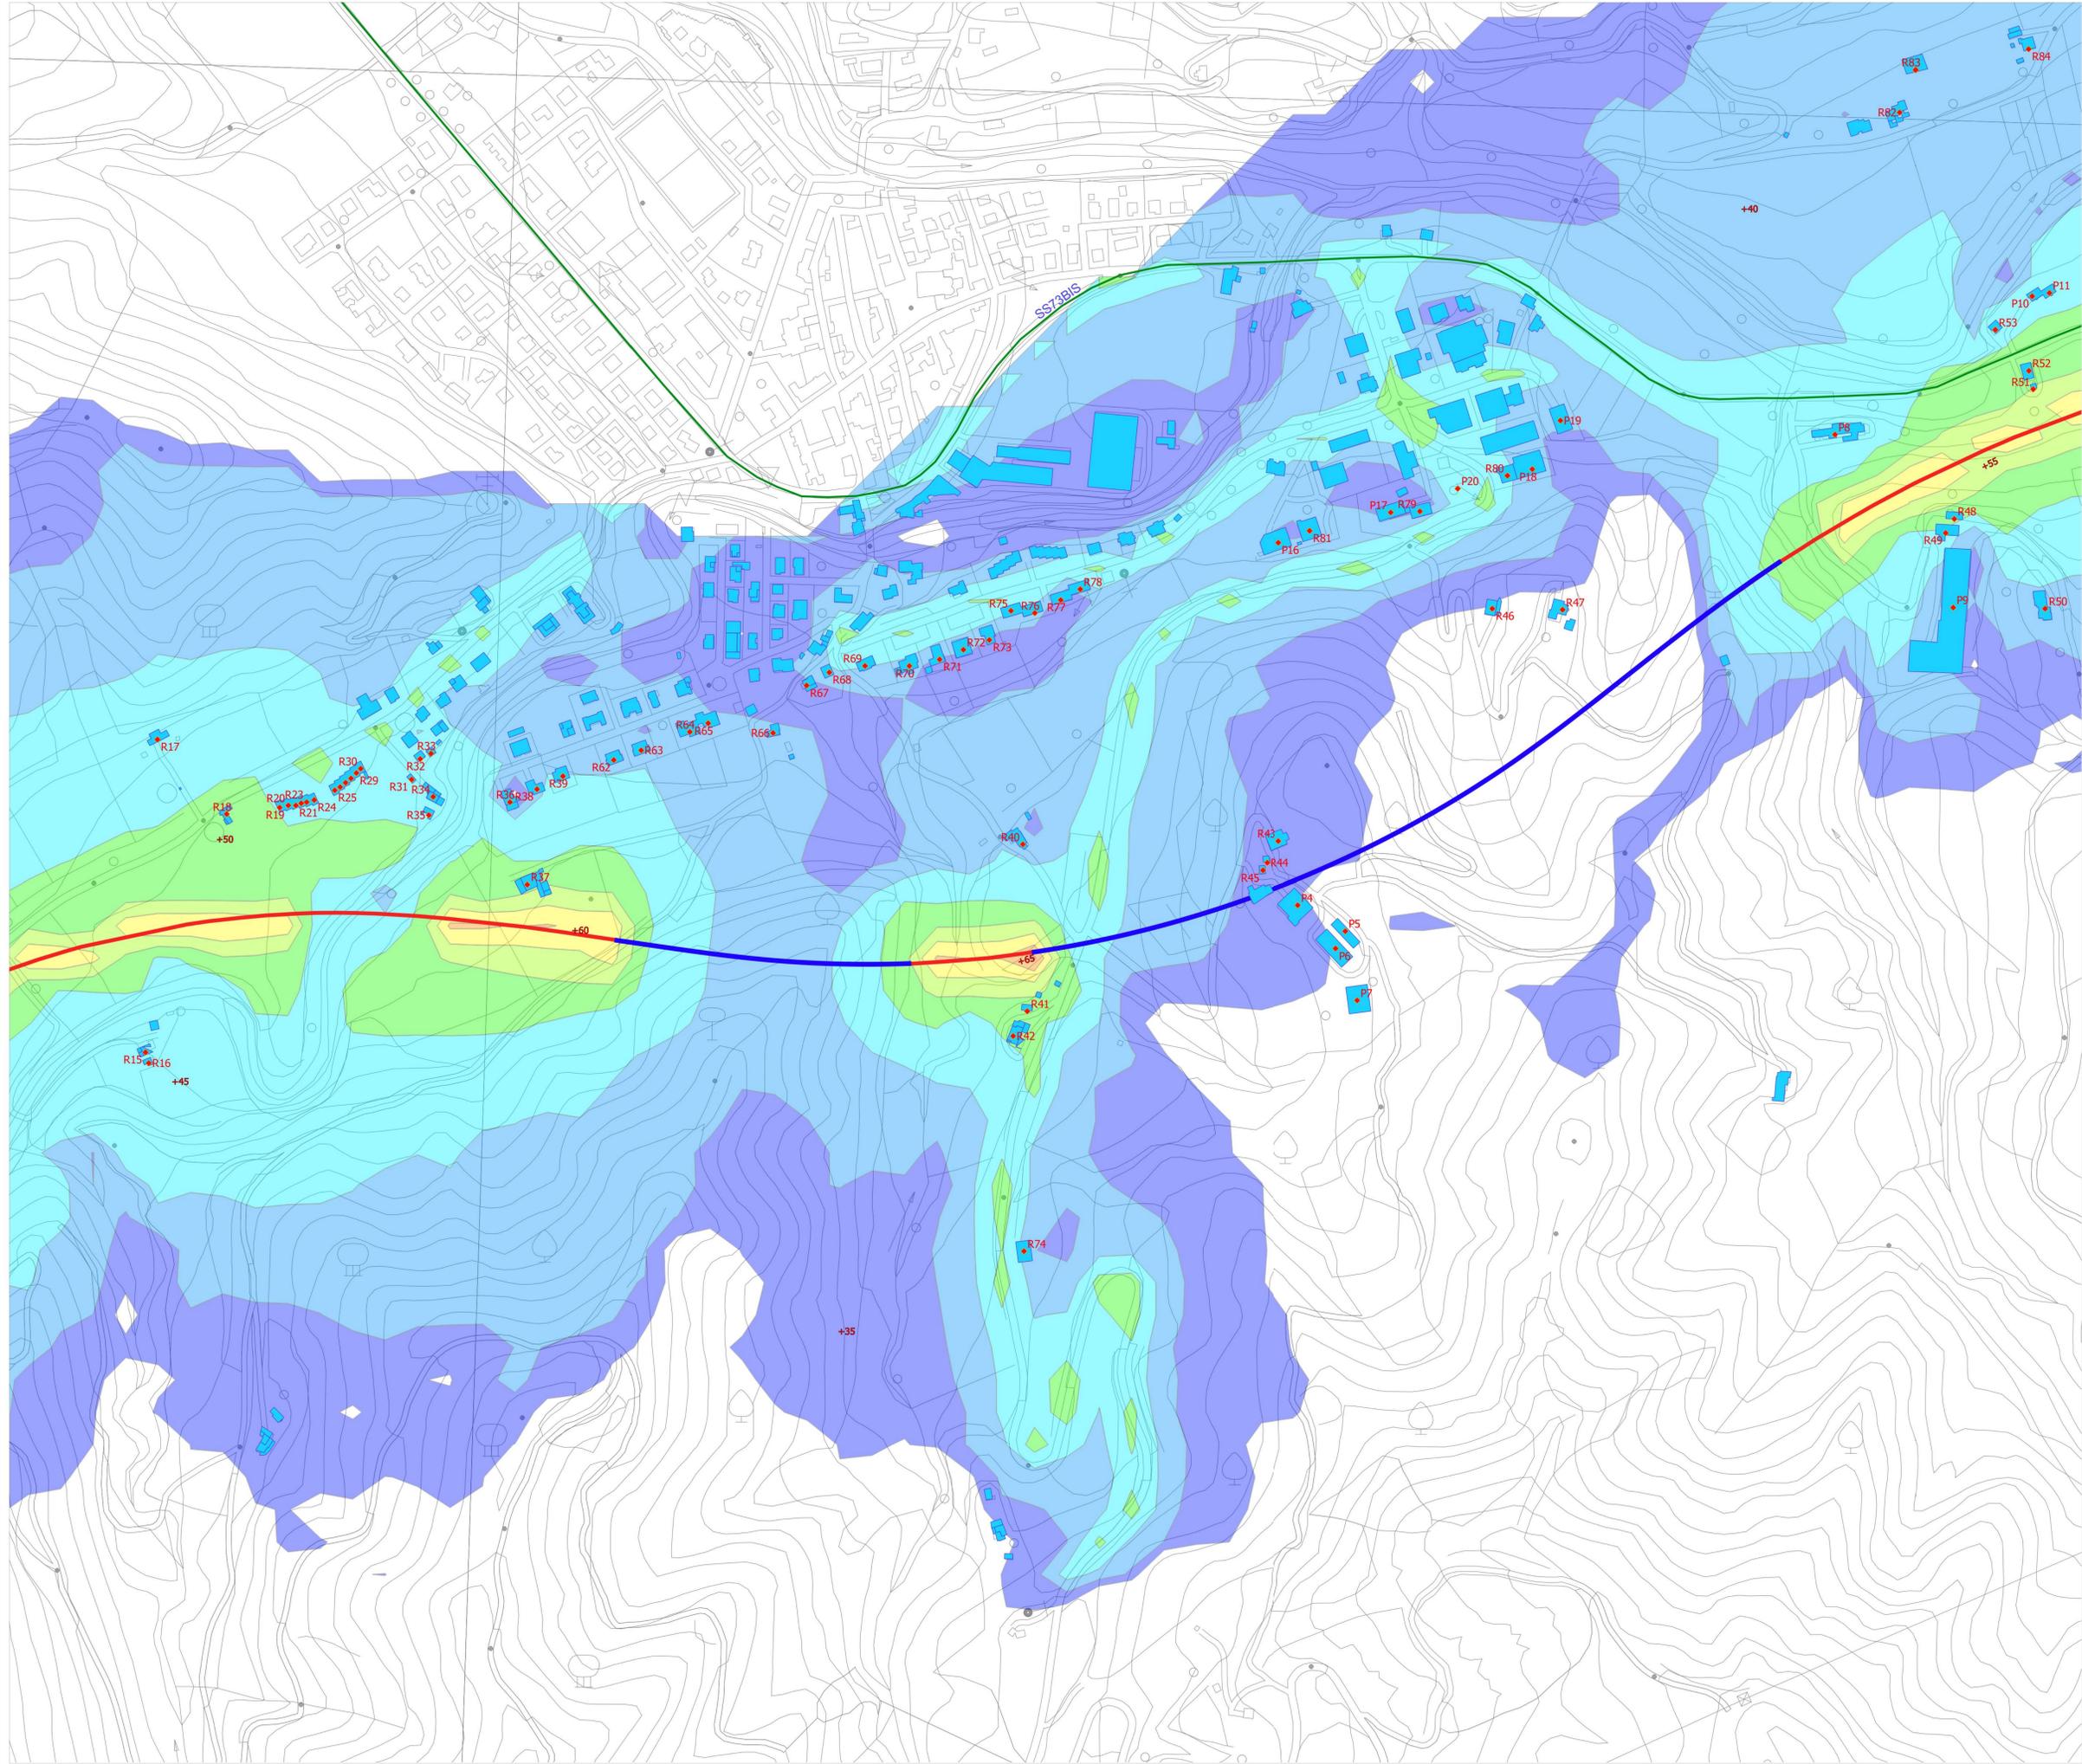

**Sanas**  
GRUPPO FS ITALIANE

*Direzione Progettazione e Realizzazione Lavori*

**E 78 GROSSETO - FANO**  
**TRATTO SELCI - LAMA (E 45) - S. STEFANO DI GAIFA**  
**Adeguamento a 2 corsie del tratto Mercatello sul Metauro Ovest - Mercatello sul Metauro Est (Lotto 4°)**

**PROGETTO DEFINITIVO**      **AN 245**

ANAS - DIREZIONE PROGETTAZIONE E REALIZZAZIONE LAVORI

COORDINATORE PER LA SICUREZZA IN FASE DI PROGETTAZIONE Ing. Giuseppe Resto Ordine Ingegneri Provincia di Roma n. 20629	I PROGETTISTI SPECIALISTICI Ing. Ambrogio Signorilli Ordine Ingegneri Provincia di Roma n. 20629	PROGETTAZIONE ATI: (Mandataria) <b>GPI INGEGNERIA</b> GESTIONE PROGETTI INGEGNERIA s.r.l.
IL GEODOLGO Dott. Geol. Salvatore Marino Ordine dei geologi della Regione Lazio n. 1069	Ing. Andrea Di Biase Ordine Ingegneri Provincia di Roma n. 20629	(Mandatario) <b>cooprogetti</b> <b>engeko</b> S.p.A.
VISTO: IL RESP. DEL PROCEDIMENTO Ing. Vincenzo Galone	Ing. Giuseppe Resto Ordine Ingegneri Provincia di Roma n. 20629	IL PROGETTISTA E RESPONSABILE DELL'INTEGRAZIONE DELLE PROVAZIONI SPECIALISTICHE (DPR/207/20 ART. 15 COMMA 1) Dott. Ing. GIORGIO GUIDUCCI Ordine Ingegneri Provincia di Roma n. 14035

**STUDIO DI IMPATTO AMBIENTALE**  
Analisi ambientale  
Rumore  
Clima acustico notturno stato di progetto (Post Operam) – Tav. 2 di 3

CODICE PROGETTO	NOME FILE	REVISIONE	SCALA
DTAN245	T01A08AMBPL14A	A	1:2000
D			
C			
B			
A	Emissione	Ottobre '22	Buonagrono    Panfilì    Guiducci
REV.	DESCRIZIONE	DATA	REDATTO    VERIFICATO    APPROVATO