


# IMPATTO ACUSTICO

## FASE ESERCIZIO 2035

MAPPE ISOFONICHE  
PERIODO NOTTURNO  
CALCOLATE A 4 METRI  
CON BARRIERE ACUSTICHE

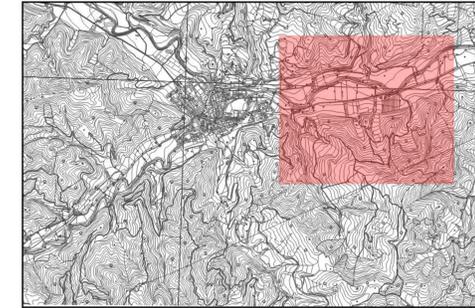


Valori calcolati in dB(A)



♦ RECETTORI      ■ EDIFICI

NUOVA INFRASTRUTTURA      — STRADA SS 73BIS

— Tratti all'aperto      — Tratti in galleria

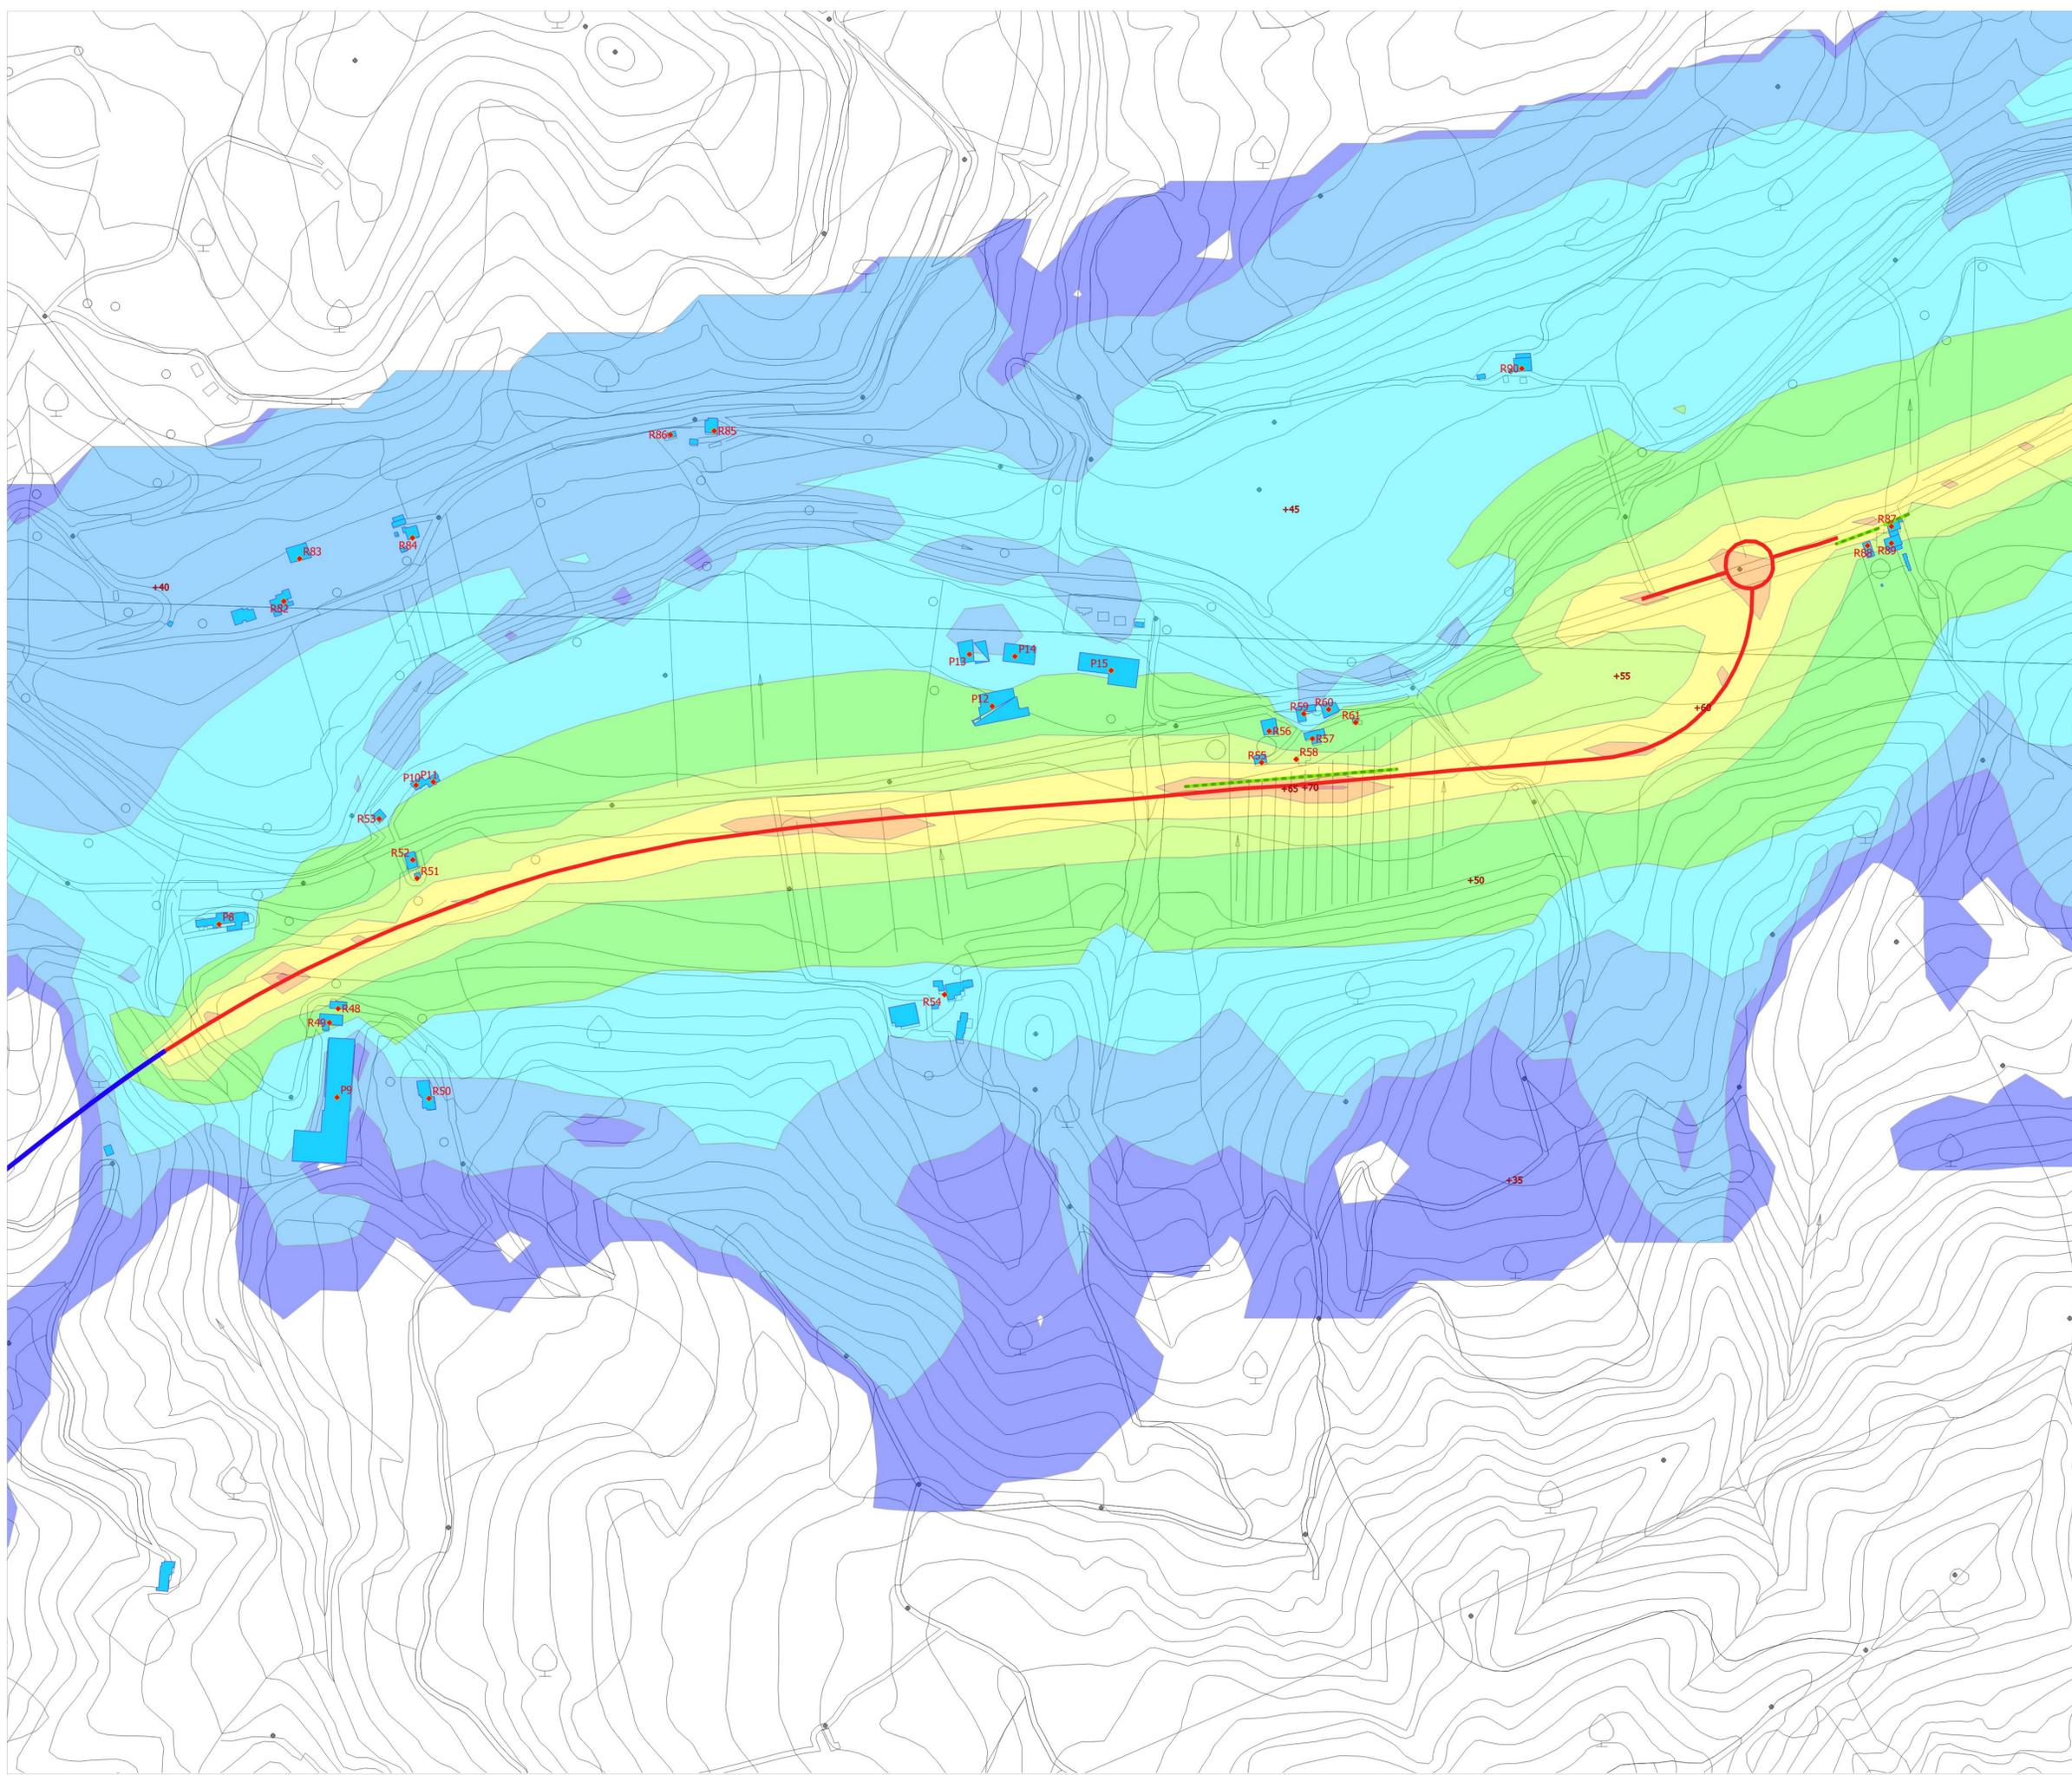

**Sanas**  
GRUPPO FS ITALIANE

Direzione Progettazione e Realizzazione Lavori

**E 78 GROSSETO - FANO**  
**TRATTO SELCI - LAMA (E 45) - S.STEFANO DI GAIFA**  
Adeguamento a 2 corsie del tratto Mercatello sul Metauro Ovest -  
Mercatello sul Metauro Est (Lotto 4°)

PROGETTO DEFINITIVO

AN 245

**ANAS - DIREZIONE PROGETTAZIONE E REALIZZAZIONE LAVORI**

<p>COORDINATORE PER LA SICUREZZA IN FASE DI PROGETTAZIONE</p> <p>Ing. Giuseppe Resta Ordine Ingegneri Provincia di Roma n. 20629</p>	<p>PROGETTISTI SPECIALISTICI</p> <p>Ing. Ambrogio Signorini Ordine Ingegneri Provincia di Roma n. 20629</p>	<p>PROGETTAZIONE ATI: (Mandataria)</p> <p><b>GPI INGEGNERIA</b> GESTIONE PROGETTI INGEGNERIA s.r.l.</p>
<p>IL GEOLOGO</p> <p>Dott. Geol. Salvatore Marino Ordine dei geologi della Regione Lazio n. 1069</p>	<p>Ing. ... Ordine Ingegneri Provincia di Grosseto n. 13762</p>	<p>cooprogetti</p> <p>engeko</p>
<p>VISTO: IL RESP. DEL PROCEDIMENTO</p> <p>Ing. Vincenzo Catone</p>	<p>Ing. Giuseppe Resta Ordine Ingegneri Provincia di Roma n. 20629</p>	<p>IL PROGETTISTA E RESPONSABILE DELL'INTEGRAZIONE SPECIALISTICA (DPR/207/20 ART 15 COMMA 2)</p> <p>Dott. Ing. GIORGIO GUIDUCCI Ordine Ingegneri Provincia di Roma n. 14035</p>

**STUDIO DI IMPATTO AMBIENTALE**  
Analisi ambientale  
Rumore

Clima acustico notturno stato di progetto (Scenario futuro) post mitigazione - Tav. 3 di 3

CODICE PROGETTO	LV.PROG	ANNO	NOME FILE	REVISIONE	SCALA
D T AN 2 4 5	D	2 2	T01A0BAMPL21B	B	1:2000
D					
C					
B	Revisione a seguito istruttoria U.0030221 del 16.01.2023	Febbraio '23	Buonagrona	Parfili	Guiducci
A	Emissione	Ottobre '22	Buonagrona	Parfili	Guiducci
REV.	DESCRIZIONE	DATA	REDATTO	VERIFICATO	APPROVATO