



# IMPATTO ACUSTICO

## FASE CANTIERE

### MAPPE DEI RECETTORI

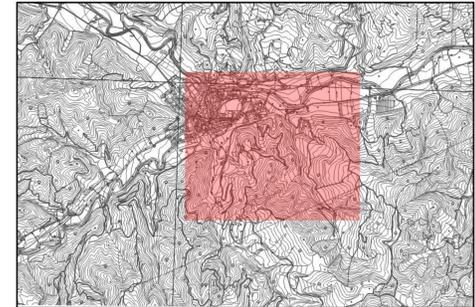

- Tratti in galleria
- Tratti all'aperto
- BARRIERE ACUSTICHE
- EDIFICI
- CANTIERI:**
- AREE TECNICHE (AT)
- CAMPO BASE (CB)
- CANTIERE OPERATIVI (CO)
- ♦ RECETTORI

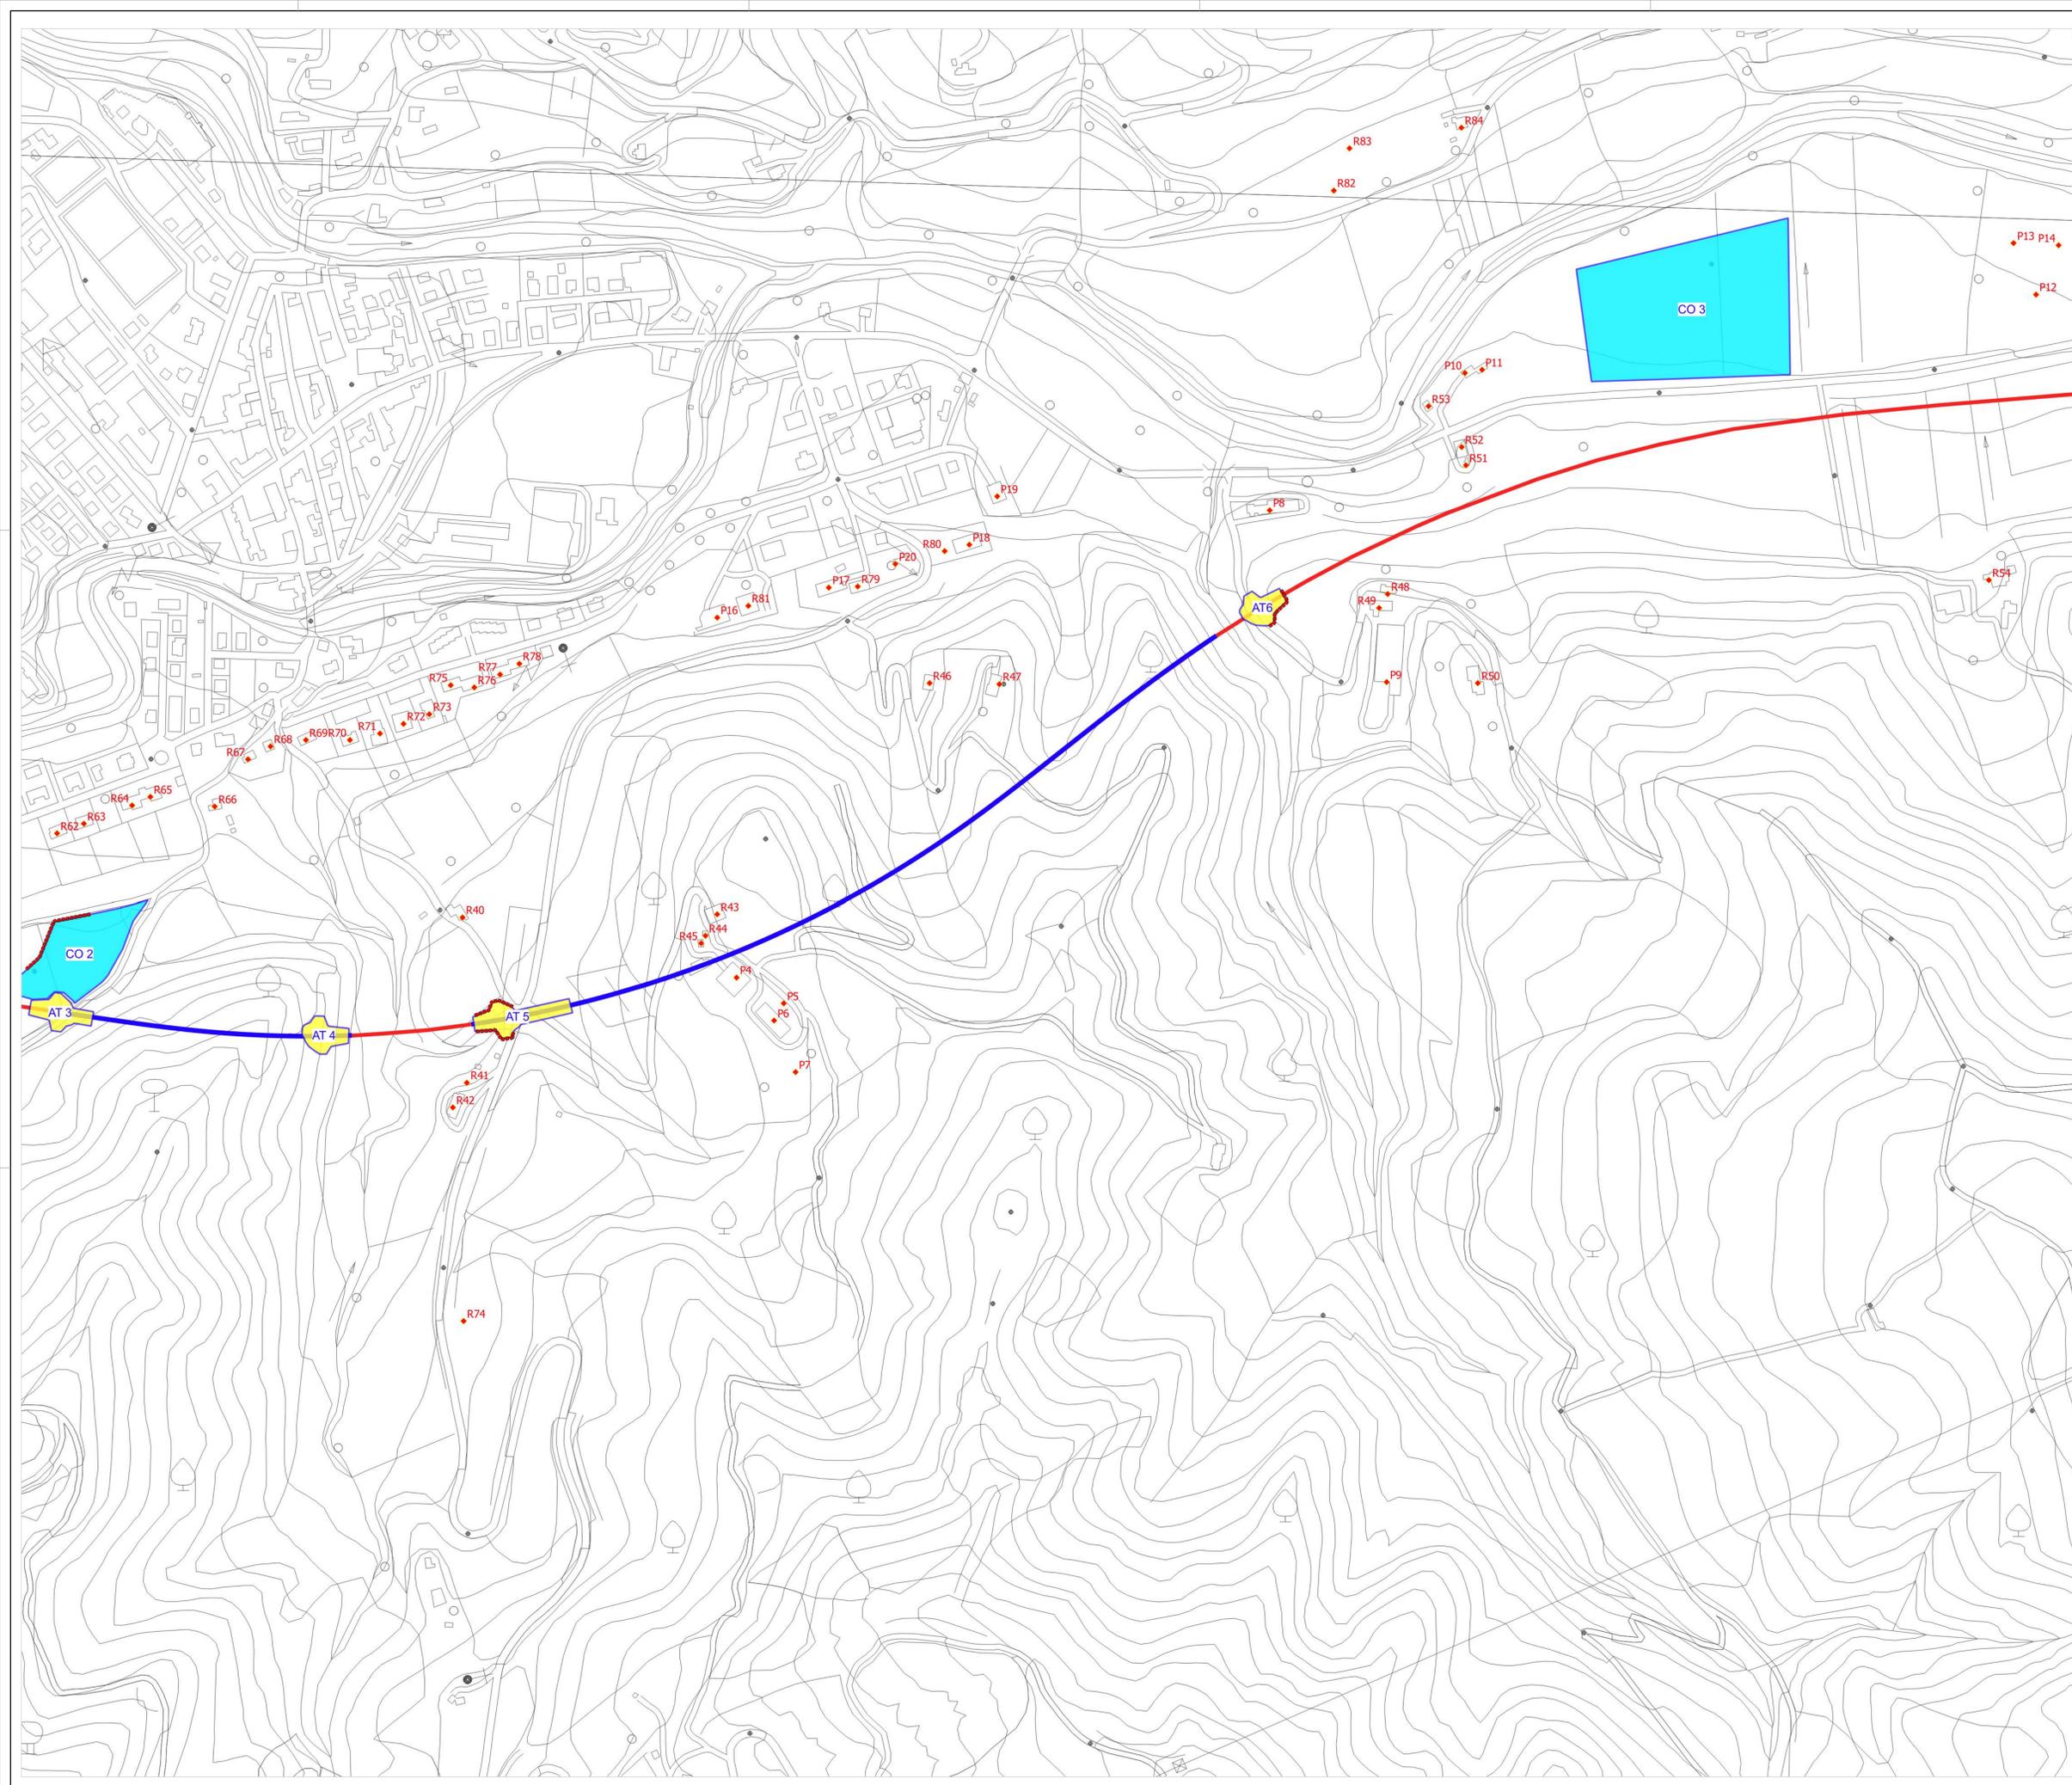



Direzione Progettazione e Realizzazione Lavori

**E 78 GROSSETO - FANO**  
**TRATTO SELCI - LAMA (E 45) - S. STEFANO DI GAIFA**  
**Adeguamento a 2 corsie del tratto Mercatello sul Metauro Ovest - Mercatello sul Metauro Est (Lotto 4°)**

**PROGETTO DEFINITIVO** AN 245

---

ANAS - DIREZIONE PROGETTAZIONE E REALIZZAZIONE LAVORI

COORDINATORE PER LA SICUREZZA IN FASE DI PROGETTAZIONE Ing. Giuseppe Resto Ordine Ingegneri Provincia di Roma n. 20629	I PROGETTISTI SPECIALISTICI Ing. Ambrogio Signorini Ordine Ingegneri Provincia di Roma n. 20629	PROGETTAZIONE ATI: (Mandatario) <b>GPI INGEGNERIA</b> GESTIONE PROGETTI INGEGNERIA s.r.l. Via... (Mandatario)
IL GEOLOGO Dott. Geol. Salvatore Marino Ordine dei geologi della Regione Lazio n. 1069	Ordine Ingegneri Provincia di Frosinone n. A1762 Ing. Vincenzo Galone	(Mandatario) <b>cooprogetti</b> <b>engeko</b> (Mandatario)
VISTO: IL RESP. DEL PROCEDIMENTO Arch. Pininf. Marco Calozza	Ing. Giuseppe Resto Ordine Ingegneri Provincia di Roma n. 20629	IL PROGETTISTA E RESPONSABILE DELL'INTEGRAZIONE DELLE PROVAZIONI SPECIALISTICHE (DPR/207/20 ART. 15 COMMA 2) Dott. Ing. GIORGIO GUIDUCCI Ordine Ingegneri Provincia di Roma n. 14035

**STUDIO DI IMPATTO AMBIENTALE**  
 Analisi ambientale  
 Rumore  
 Clima acustico fase cantiere - Planimetrie recettori - Tav. 2 di 3

CODICE PROGETTO	LIV. PROG.	ANNO	NOME FILE	REVISIONE	SCALA
DTAN245	D	22	T01A08AMBPL23A	A	1:2000
D					
C					
B					
A	Emissione	Ottobre '22	Buonagrono	Perilli	Guiducci
REV.	DESCRIZIONE	DATA	REDATTO	VERIFICATO	APPROVATO