



# IMPATTO ACUSTICO

## FASE CANTIERE

### MAPPE DEI RECETTORI

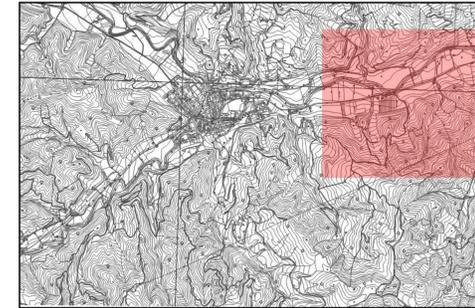

- Tratti in galleria
- Tratti all'aperto
- - - BARRIERE ACUSTICHE
- EDIFICI
- CANTIERI:**
- AREE TECNICHE (AT)
- ♦ RECETTORI
- CAMPO BASE (CB)
- CANTIERE OPERATIVI (CO)

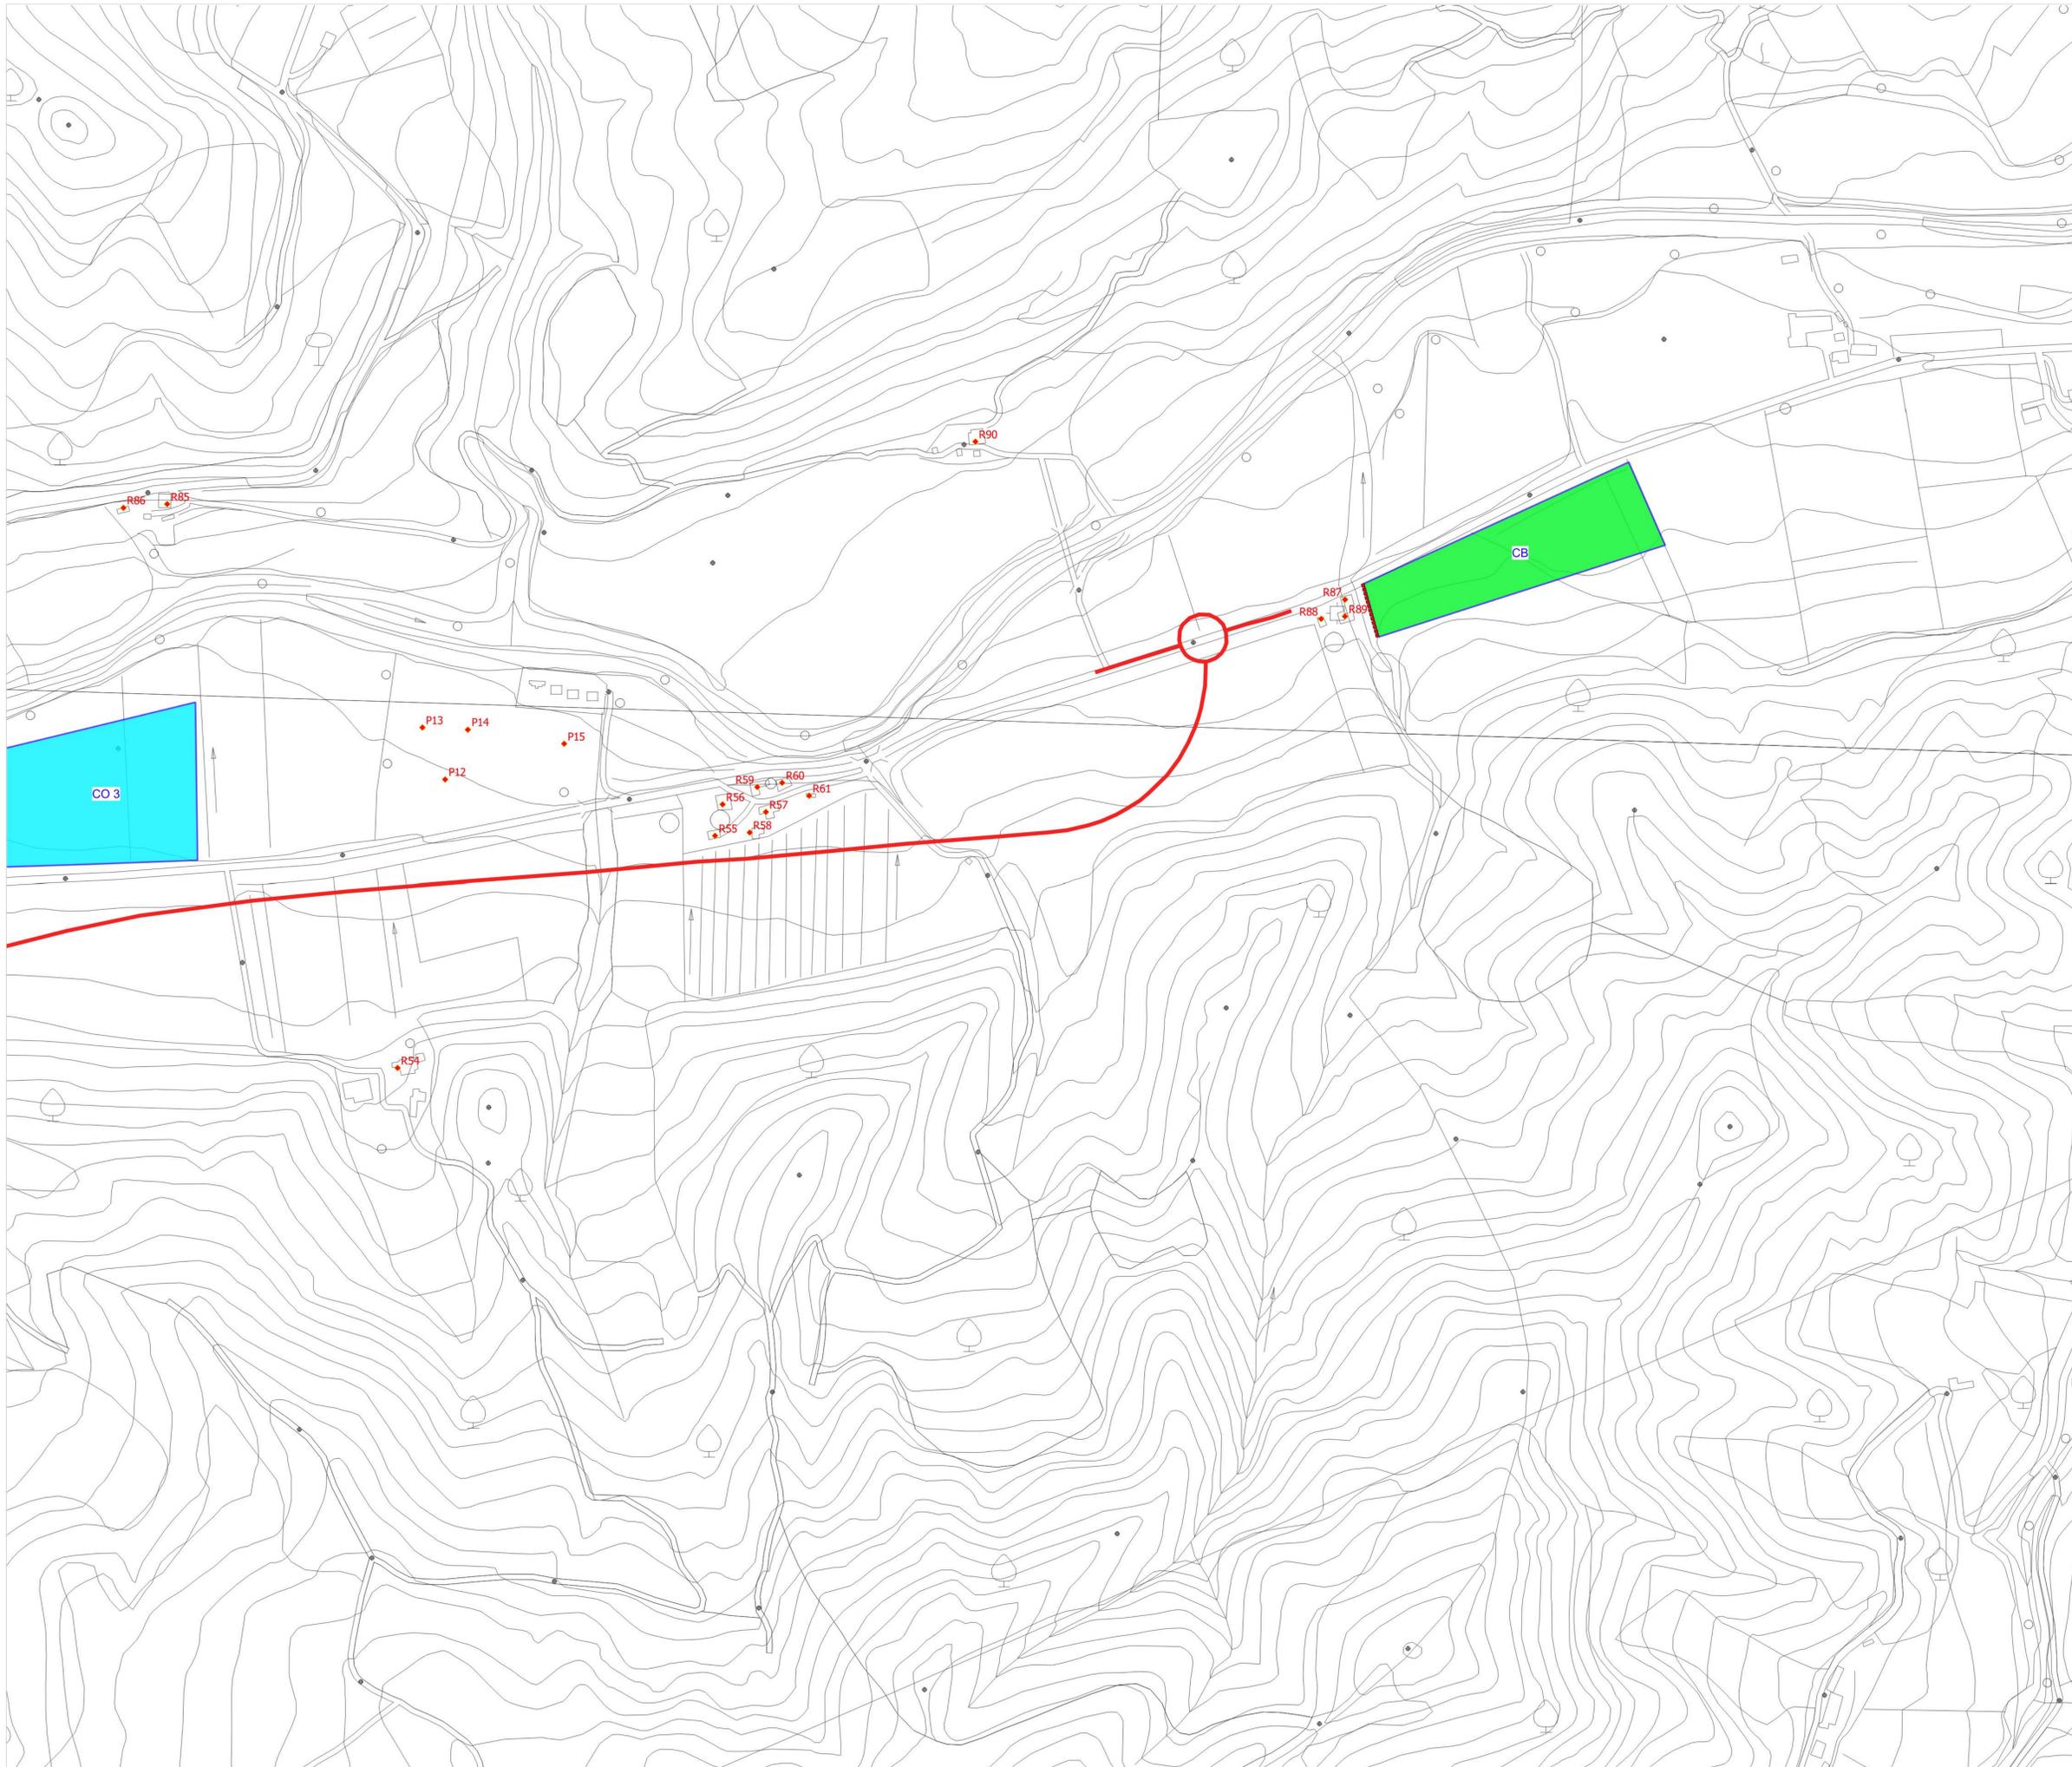

**Sanas**  
GRUPPO FS ITALIANE  
Direzione Progettazione e Realizzazione Lavori

**E 78 GROSSETO - FANO**  
**TRATTO SELCI - LAMA (E 45) - S. STEFANO DI GAIFA**  
Adeguamento a 2 corsie del tratto Mercatello sul Metauro Ovest -  
Mercatello sul Metauro Est (Lotto 4°)

**PROGETTO DEFINITIVO** AN 245

|  |  |   |
|--|--|---|
| ANAS - DIREZIONE PROGETTAZIONE E REALIZZAZIONE LAVORI  |  |   |
| COORDINATORE PER LA SICUREZZA<br>IN FASE DI PROGETTAZIONE<br><br>Ing. Giuseppe Resto<br>Ordine Ingegneri<br>Provincia di Roma n. 20629 | I PROGETTISTI SPECIALISTICI<br><br>Ing. Ambrogio Signorini<br>Ordine Ingegneri<br>Provincia di Grosseto n. 10557 (Mandato)<br><br>Ing. ...<br>Ordine Ingegneri<br>Provincia di Grosseto n. ... (Mandato)<br><br>Ing. ...<br>Ordine Ingegneri<br>Provincia di Grosseto n. ... (Mandato) | PROGETTAZIONE ATI:<br>(Mandatario)<br><br><b>GPI INGEGNERIA</b><br>GESTIONE PROGETTI INGEGNERIA s.r.l.<br><br>cooprogetti<br><br>Angeo<br><br>...   |
| IL GEOLOGO<br><br>Dott. Geol. Salvatore Marino<br>Ordine dei geologi<br>della Regione Lazio n. 1069                                    | VISTO IL RESP. DEL PROCEDIMENTO<br>Ing. Vincenzo Galone  | IL PROGETTISTA E RESPONSABILE DELL'INTEGRAZIONE DELLE BREVETAZIONI<br>SPECIALISTICHE (DPR 207/20 ART. 15 COMMA 1)<br>Dott. Ing. GIORGIO GUIDUCCI<br>Ordine Ingegneri Provincia di Roma n. 14035 |

**STUDIO DI IMPATTO AMBIENTALE**  
Analisi ambientale  
Rumore  
Clima acustico fase cantiere - Planimetrie recettori - Tav. 3 di 3

| CODICE PROGETTO   | NOME FILE      | REVISIONE   | SCALA         | |
|---|
| DTAN245   | T01A08AMBPL24A | A           | 1:2000        | |
| <table border="1" style="width: 100%; border-collapse: collapse;"> <tr> <th>PROGETTO</th> <th>LIV. PROG.</th> <th>ANNO</th> <th>CODICE ELAB.</th> <th>DATA</th> <th>REDAITTO</th> <th>VERIFICATO</th> <th>APPROVATO</th> </tr> <tr> <td>D</td> <td></td> <td></td> <td></td> <td></td> <td></td> <td></td> <td></td> </tr> <tr> <td>C</td> <td></td> <td></td> <td></td> <td></td> <td></td> <td></td> <td></td> </tr> <tr> <td>B</td> <td></td> <td></td> <td></td> <td></td> <td></td> <td></td> <td></td> </tr> <tr> <td>A</td> <td>Emissione</td> <td>Ottobre '22</td> <td>Buonagrazzone</td> <td></td> <td>Parifili</td> <td>Guiducci</td> <td></td> </tr> <tr> <td>REV.</td> <td>DESCRIZIONE</td> <td>DATA</td> <td>REDAITTO</td> <td>VERIFICATO</td> <td>APPROVATO</td> <td></td> <td></td> </tr> </table> |                |             |               | PROGETTO   | LIV. PROG. | ANNO       | CODICE ELAB. | DATA | REDAITTO | VERIFICATO | APPROVATO | D |  |  |  |  |  |  |  | C |  |  |  |  |  |  |  | B |  |  |  |  |  |  |  | A | Emissione | Ottobre '22 | Buonagrazzone |  | Parifili | Guiducci |  | REV. | DESCRIZIONE | DATA | REDAITTO | VERIFICATO | APPROVATO |  |  |
| PROGETTO  | LIV. PROG.     | ANNO        | CODICE ELAB.  | DATA       | REDAITTO   | VERIFICATO | APPROVATO    | |
| D   | |
| C   | |
| B   | |
| A   | Emissione      | Ottobre '22 | Buonagrazzone |            | Parifili   | Guiducci   | |
| REV.  | DESCRIZIONE    | DATA        | REDAITTO      | VERIFICATO | APPROVATO  | |