

- Asse principale**
- Innesti
 - Rilevato
 - Trincea
 - Mezza costa
 - Viadotto
 - Galleria

- Assi di riconnessione**
- Rilevato
 - Trincea
 - Mezza costa

- COMPONENTI MORFOLOGICHE AMBIENTALI**
- Aree boscate
 - Aree agricole
 - Ambito alluvionale valle Metauro.
 - Ambito alluvionale valle S. Antonio
 - Tutela delle acque (D.Lgs. 152/2006 art. 94)
 - Corsi d'acqua principali
 - Corsi d'acqua secondari
 - Corsi d'acqua stagionali o compluvi
 - Conoide di deiezione
 - Crinali


Sanas
GRUPPO FS ITALIANE
Direzione Progettazione e Realizzazione Lavori

E 78 GROSSETO - FANO
TRATTO SELCI - LAMA (E 45) - S. STEFANO DI GAIFA
Adeguamento a 2 corsie del tratto Mercatello sul Metauro Ovest - Mercatello sul Metauro Est (Lotto 4°)

PROGETTO DEFINITIVO AN 245

ANAS - DIREZIONE PROGETTAZIONE E REALIZZAZIONE LAVORI

COORDINATORE PER LA SICUREZZA IN FASE DI PROGETTAZIONE Ing. Giuseppe Resta Ordine Ingegneri Provincia di Roma n. 20629	PROGETTISTI SPECIALISTICI Ing. Ambrogio Signorilli Ordine Ingegneri Provincia di Grosseto n. 10716	PROGETTAZIONE ATI: (Mandatario) GPI INGEGNERIA GESTIONE PROGETTI INGEGNERIA s.r.l.
IL GEOLOGO Dott. Geol. Salvatore Morino Ordine dei geologi della Regione Lazio n. 2069	PROGETTISTI SPECIALISTICI Ing. Roberto Rossi Ordine Ingegneri Provincia di Grosseto n. 10716	PROGETTAZIONE ATI: (Mandatario) cooprogetti engeko
VED. IL RESP. DEL PROCEDIMENTO Ing. Vincenzo Catone	VED. IL RESP. DEL PROCEDIMENTO Ing. Vincenzo Catone	IL PROGETTISTA E RESPONSABILE DELL'INTEGRAZIONE DELLE PROVAZIONI SPECIALISTICHE (DPR 207/20 ART. 15 COMMA 2°) Dott. Ing. GIORGIO GUIDUCCI Ordine Ingegneri Provincia di Roma n. 14039

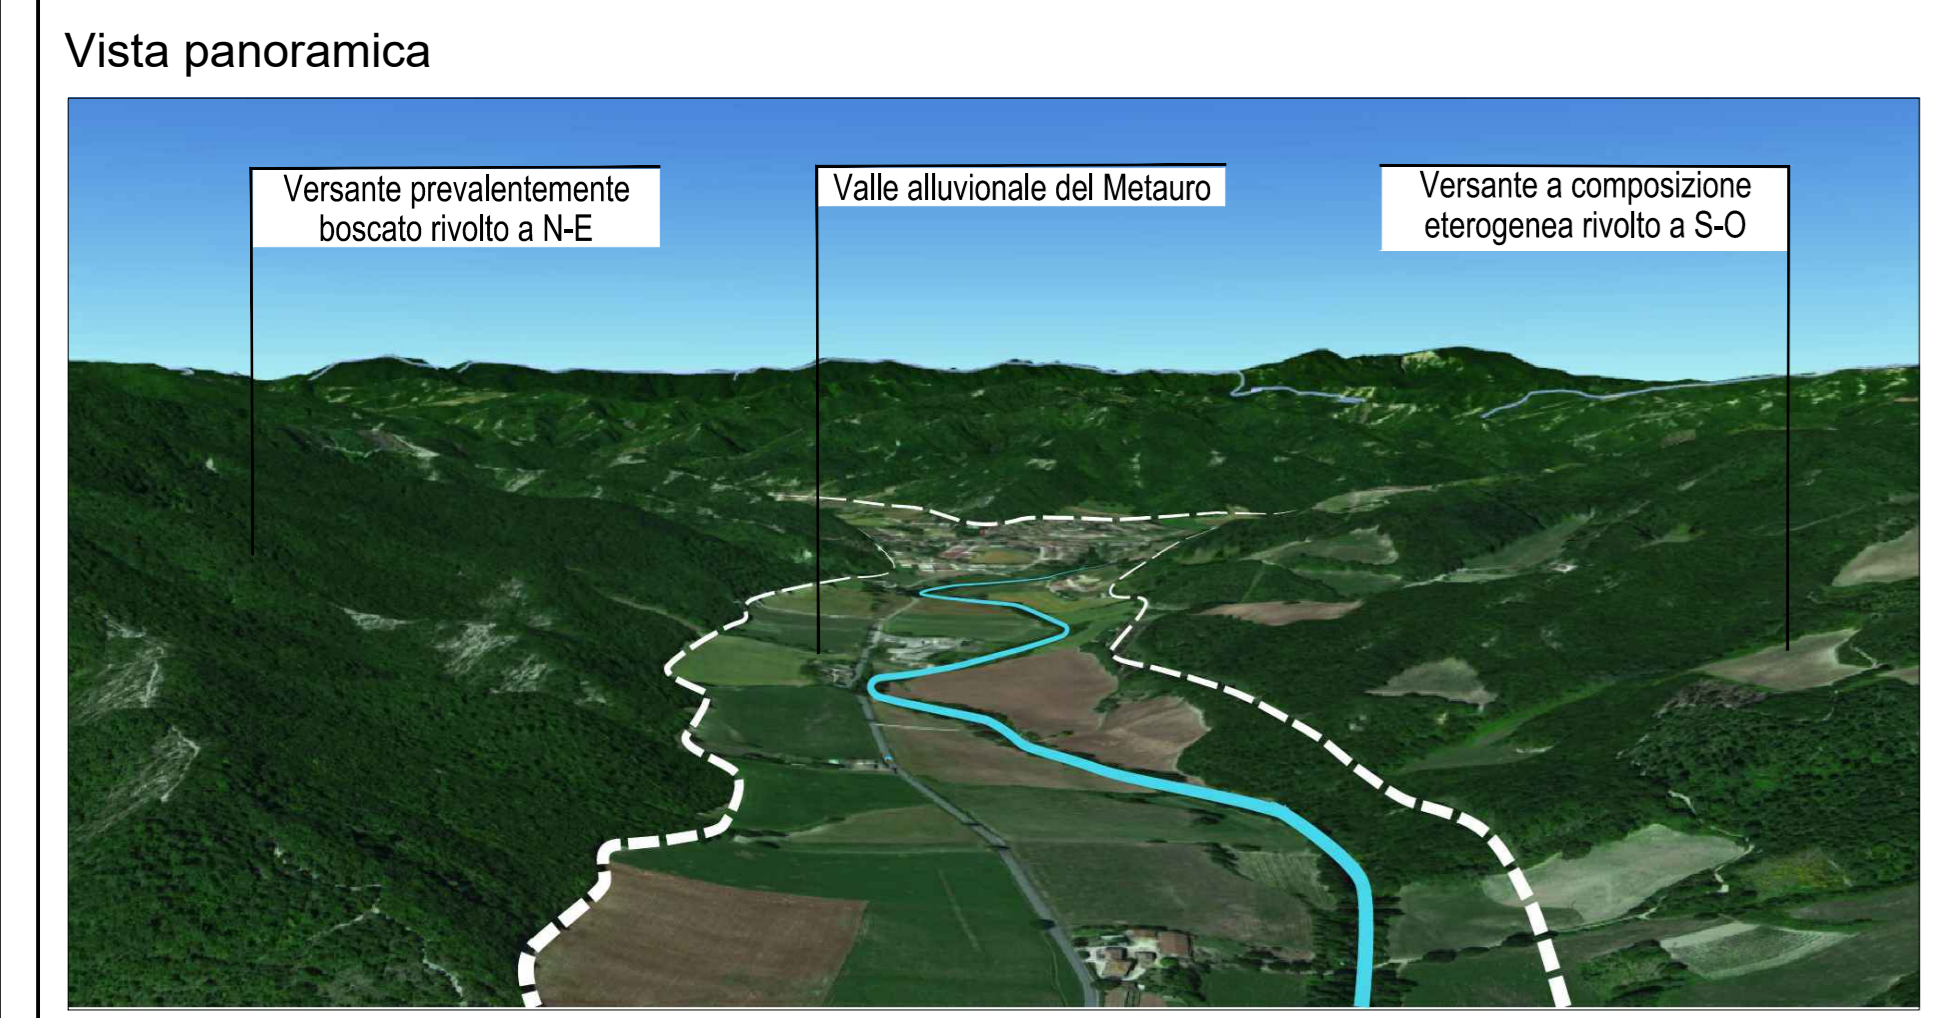

STUDIO DI IMPATTO AMBIENTALE
Relazione paesaggistica

Elementi ambientali di struttura del paesaggio: tutela e valorizzazione

CODICE PROGETTO	LV-PROG	ANNO	NOME FILE	REVISIONE	SCALA
DTAN245	D	22	T001A12AMBCT15	B	1:10.000
D					
C					
B	Revisione a seguito istruttoria U.0030221 del 16.01.2023			Febbraio '23	Buonagione Panfilì Guiducci
A	Emissione			Ottobre '22	Buonagione Panfilì Guiducci
REV.	DESCRIZIONE	DATA	REDATTO	VERIFICATO	APPROVATO