



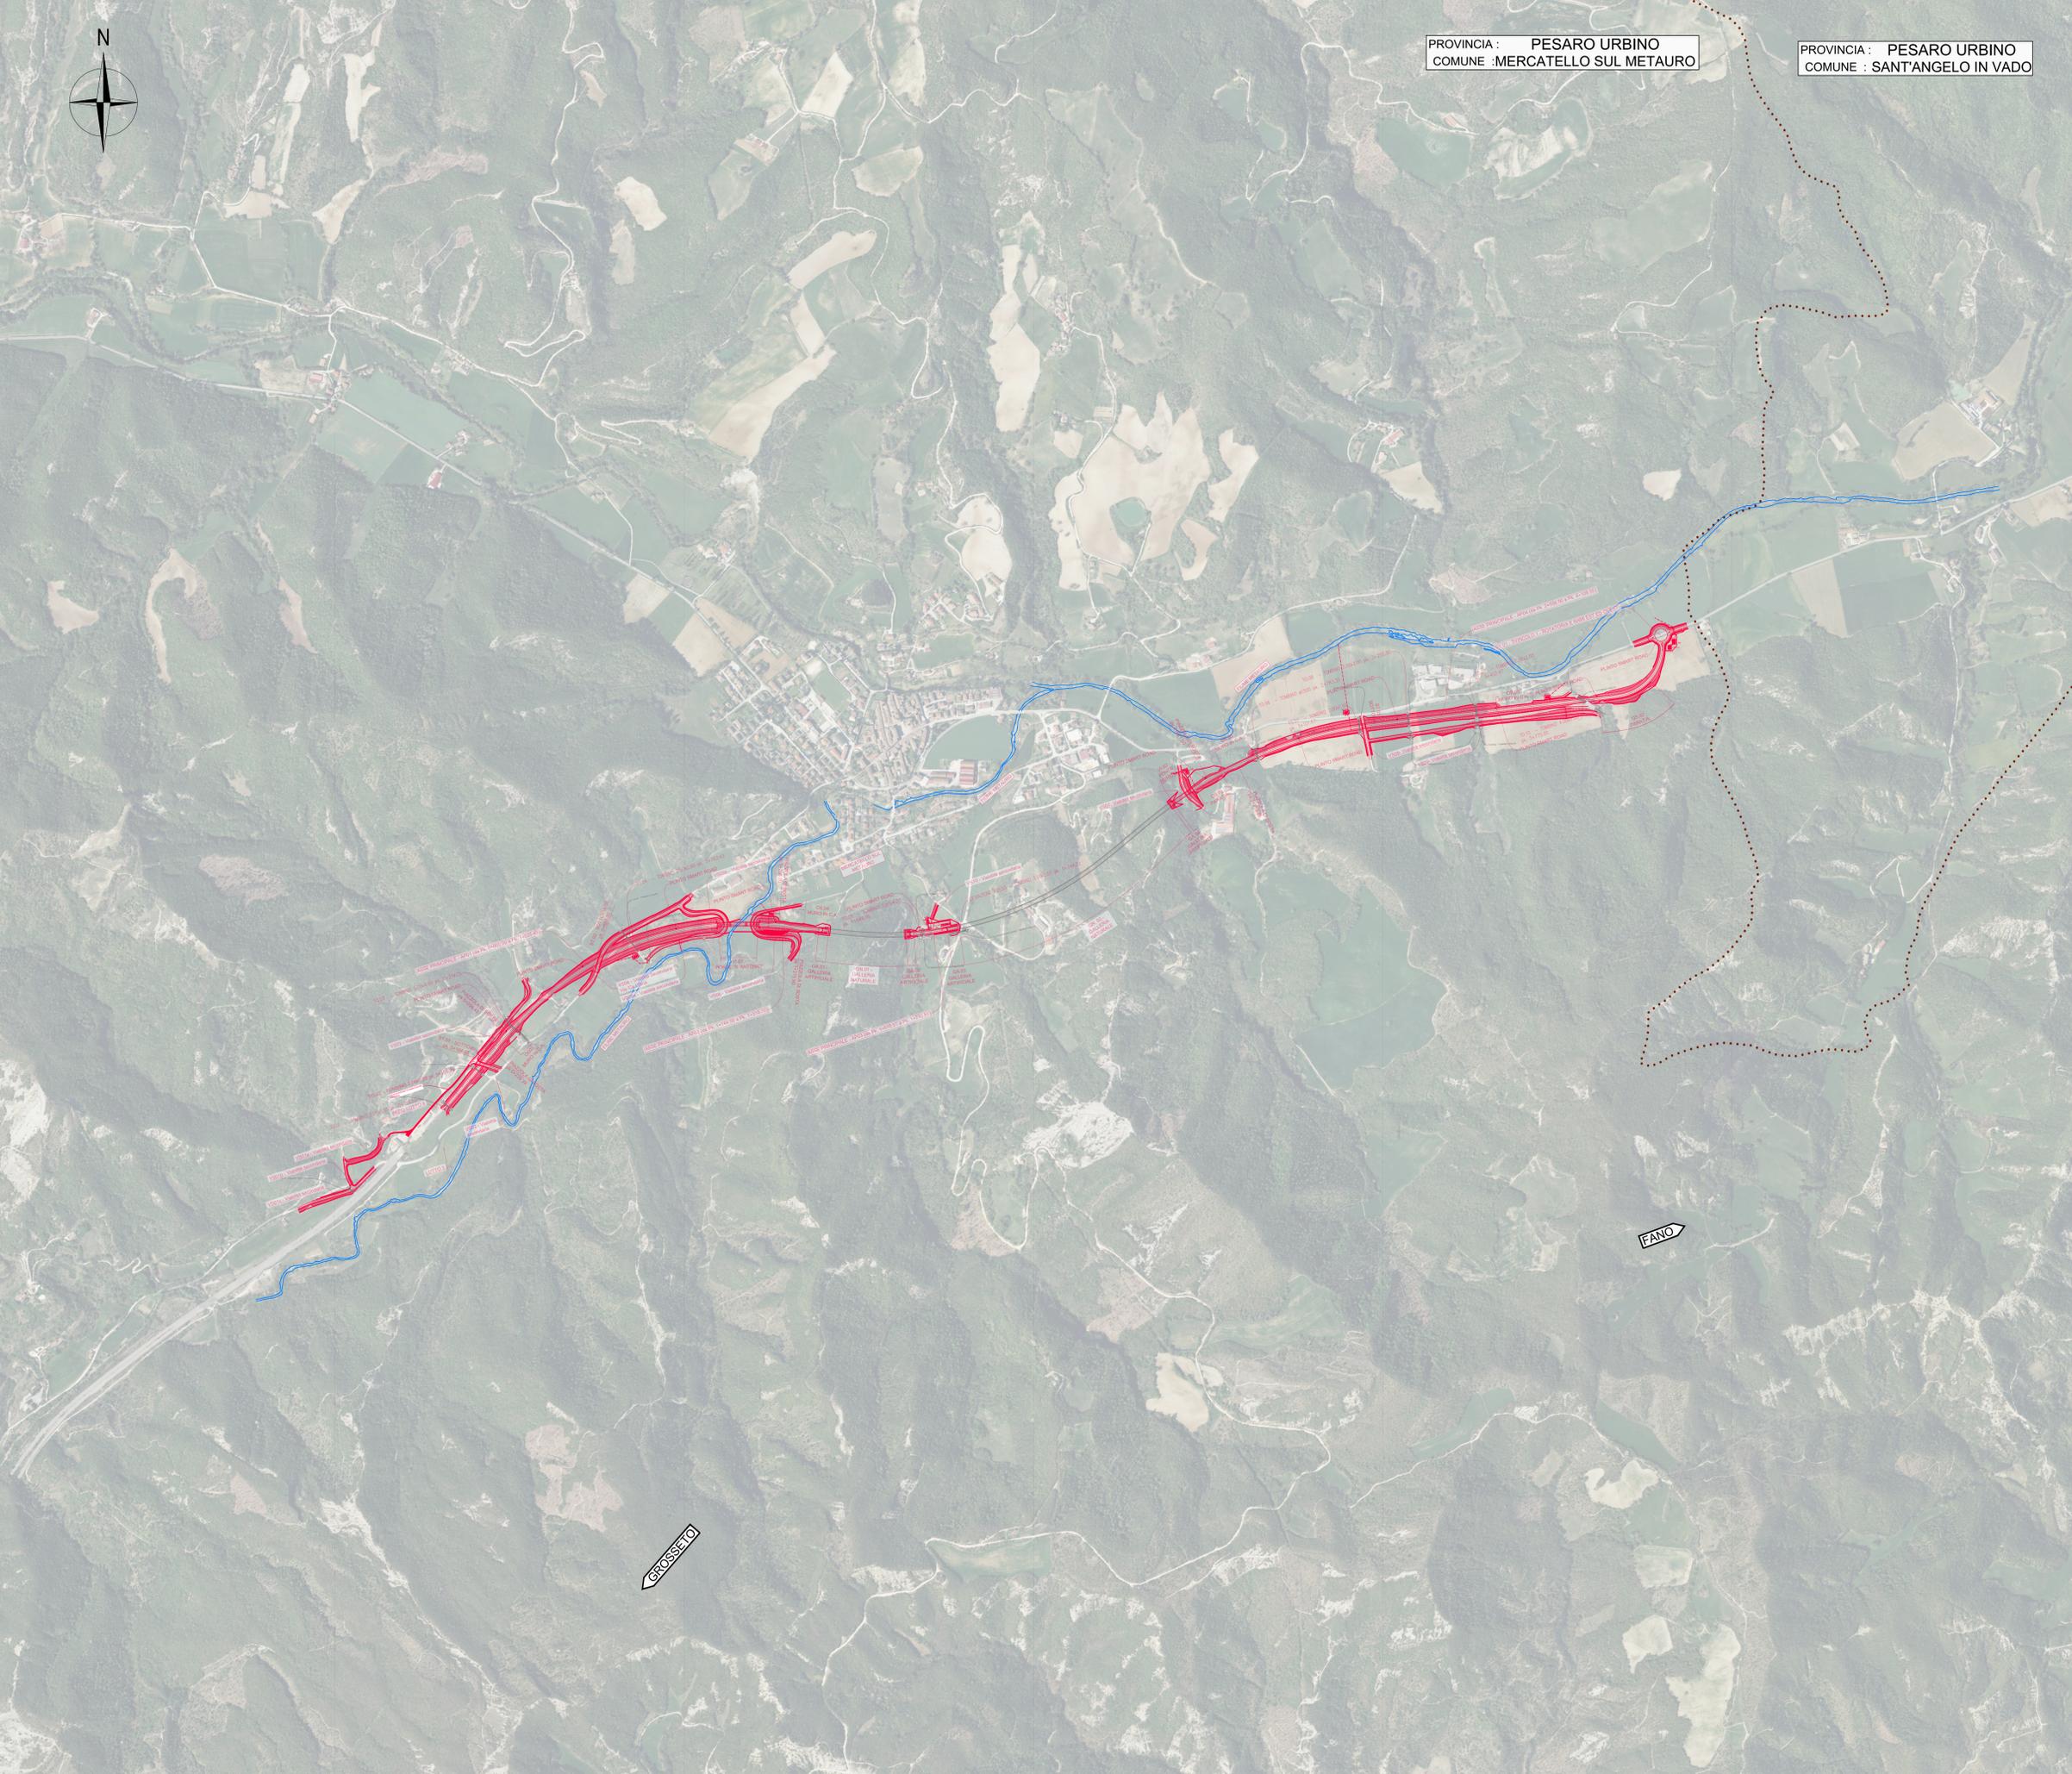

PROVINCIA : PESARO URBINO
COMUNE : MERCATELLO SUL METAURO

PROVINCIA : PESARO URBINO
COMUNE : SANT'ANGELO IN VADO

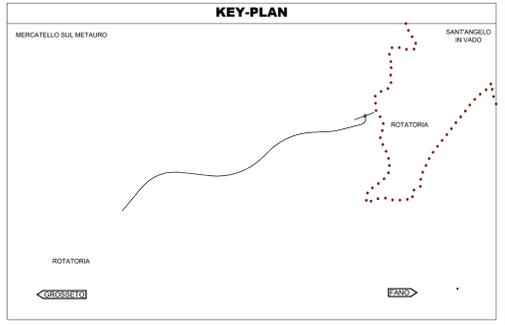

Tracciato di progetto - tratti all'aperto
Tracciato di progetto - tratti in galleria

Sanas
GRUPPO FS ITALIANE
Direzione Progettazione e Realizzazione Lavori

E 78 GROSSETO - FANO
TRATTO SELCI - LAMA (E 45) - S. STEFANO DI GAIFA
Adeguamento a 2 corsie del tratto Mercatello sul Metauro Ovest - Mercatello sul Metauro Est (Lotto 4°)

PROGETTO DEFINITIVO AN 245

ANAS - DIREZIONE PROGETTAZIONE E REALIZZAZIONE LAVORI

COORDINATORE PER LA SICUREZZA IN FASE DI PROGETTAZIONE Ing. Giuseppe Resto Ordine Ingegneri Provincia di Roma n. 20629	1 PROGETTISTI SPECIALISTICI Ing. Ambrogio Signorilli Ordine Ingegneri Provincia di Roma n. 20629	PROGETTAZIONE ATI: (Mandataria) GP INGENGERIA GESTIONE PROGETTI, INGEGNERIA s.r.l. cooprogetti engeko S.p.A.
IL GEOLOGO Dott. Geol. Salvatore Marino Ordine dei geologi della Regione Lazio n. 1069	Ing. Andrea Di Stefano Ordine Ingegneri Provincia di Grosseto n. 1069	IL PROGETTISTA E RESPONSABILE DELL'INTEGRAZIONE DELLE PROGETTAZIONI SPECIALISTICHE (DPR/207/20 ART. 15 COMMA 2) Dott. Ing. GIORGIO GUIDUCCI Ordine Ingegneri Provincia di Roma n. 14035
VISTO IL RESP. DEL PROCEDIMENTO Ing. Vincenzo Catone	Ing. Giuseppe Resto Ordine Ingegneri Provincia di Roma n. 20629	
VISTO IL RESP. DEL PROGETTO Arch. Paolo Marco Calzavara		

STUDIO DI IMPATTO AMBIENTALE
Relazione paesaggistica

Planimetria di progetto su ortofoto

CODICE PROGETTO	LIV. PROG.	ANNO	NOME FILE	REVISIONE	SCALA
DTAN245	D	22	T00I12AMBPL01B	B	1:10.000
D					
C					
B	Revisione a seguito istruttoria U.0030221 del 16.01.2023	Febbraio '23	Uccellini	Panfilii	Guiducci
A	Emissione	Ottobre '22	Uccellini	Panfilii	Guiducci
REV.	DESCRIZIONE	DATA	REDATTO	VERIFICATO	APPROVATO