


KEY-PLAN

SCALA 1:5000 1 cm = 50 m



REV.	DESCRIZIONE	DISEGN.	CONTROL.	APPROV.	DATA
0	-	MCu	RF	LC	10/2022

		Montana SpA Via Carlo Angelo Fumagalli 6 20149 Milano Milano (sede certificata ISO)   Brescia   Palermo   Cagliari   Roma   Siracusa		Tel. +39 02 54118173 Fax +39 02 54129890 www.montanambiente.com		P.M.A. 10414270156 Cap.Soc. 60000000€	
Committente		FLYNIS PV 6 SRL VIA STATUTO 10 20121 MILANO (MI)					
Progettisti		ING. LAURA CONTI <small>iscritta all'Ordine degli Ingegneri della Provincia di Pavia al n. 1726</small>					
Oggetto		IMPIANTO INTEGRATO AGRIVOLTAEICO COLLEGATO ALLA RTN POTENZA NOMINALE 35,42 MW COMUNE DI REGALBUTO (EN) OPERE DI CONNESSIONE					
Titolo		INQUADRAMENTO ORTOFOTOGRAFICO				Tav. 3.1	
Ns. Rif.		2983_S211_RE_ELE_T03_REV0_INQUADRAMENTO SU ORTOFOTO OPERE DI CONNESSIONE				Scala 1:5000	
È VIETATA LA RIPRODUZIONE DI QUESTO DOCUMENTO SENZA PREVENTIVA AUTORIZZAZIONE SCRITTA DELLA MONTANA SPA							

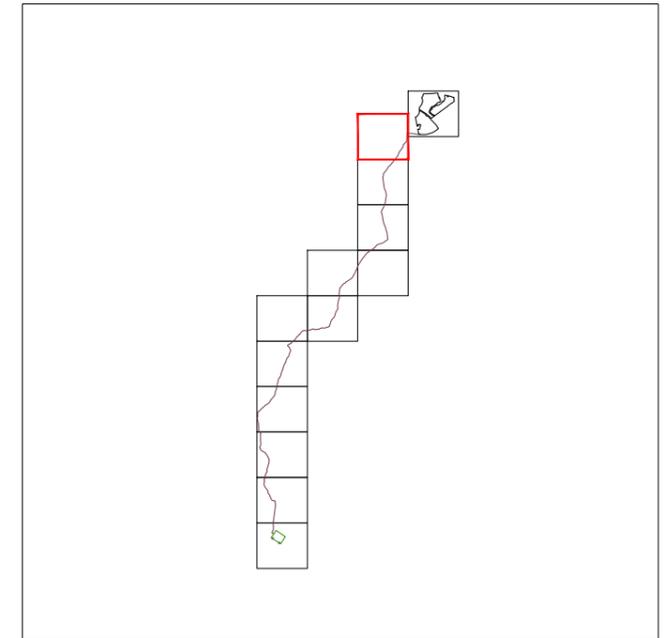



KEY-PLAN

SCALA 1:5000 1 cm = 50 m




REV.	DESCRIZIONE	DISEGN.	CONTROL.	APPROV.	DATA
0	-	MCu	RF	LC	10/2022

		Montana SpA Via Carlo Angelo Fumagalli 6 20149 Milano Milano (sede certificata ISO)   Brescia   Palermo   Cagliari   Roma   Siracusa		Tel. +39 02 54118173 Fax +39 02 54129890 www.montanambiente.com		P.M.A. 10414270156 Cap. Soc. € 600.000,00	
Committente		FLYNIS PV 6 SRL VIA STATUTO 10 20121 MILANO (MI)					
Progettisti		ING. LAURA CONTI Iscritta all'Ordine degli Ingegneri della Provincia di Pavia al n. 1726					
Oggetto		IMPIANTO INTEGRATO AGRIVOLTAEICO COLLEGATO ALLA RTN POTENZA NOMINALE 35,42 MW COMUNE DI REGALBUTO (EN) OPERE DI CONNESSIONE					
Titolo		INQUADRAMENTO ORTOFOTOGRAFICO				Tav. 3.2	
Ns. Rif.		2983_S211_RE_ELE_T03_REV0_INQUADRAMENTO SU ORTOFOTO OPERE DI CONNESSIONE				Scala 1:5000	
È VIETATA LA RIPRODUZIONE DI QUESTO DOCUMENTO SENZA PREVENTIVA AUTORIZZAZIONE SCRITTA DELLA MONTANA SPA							

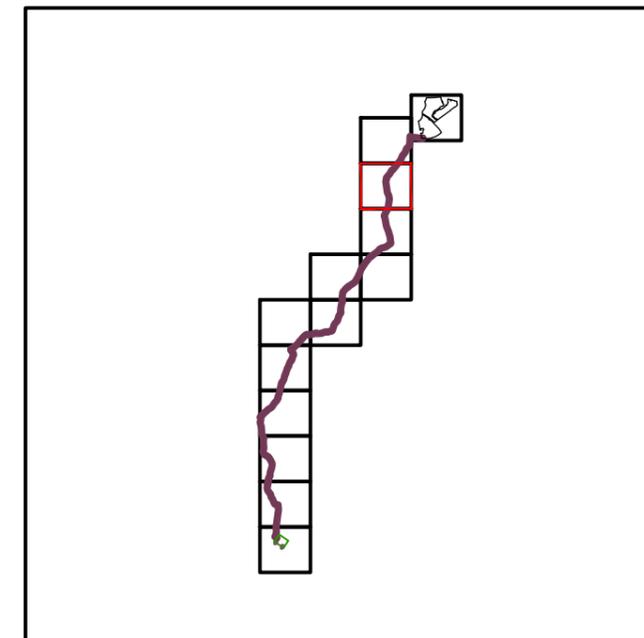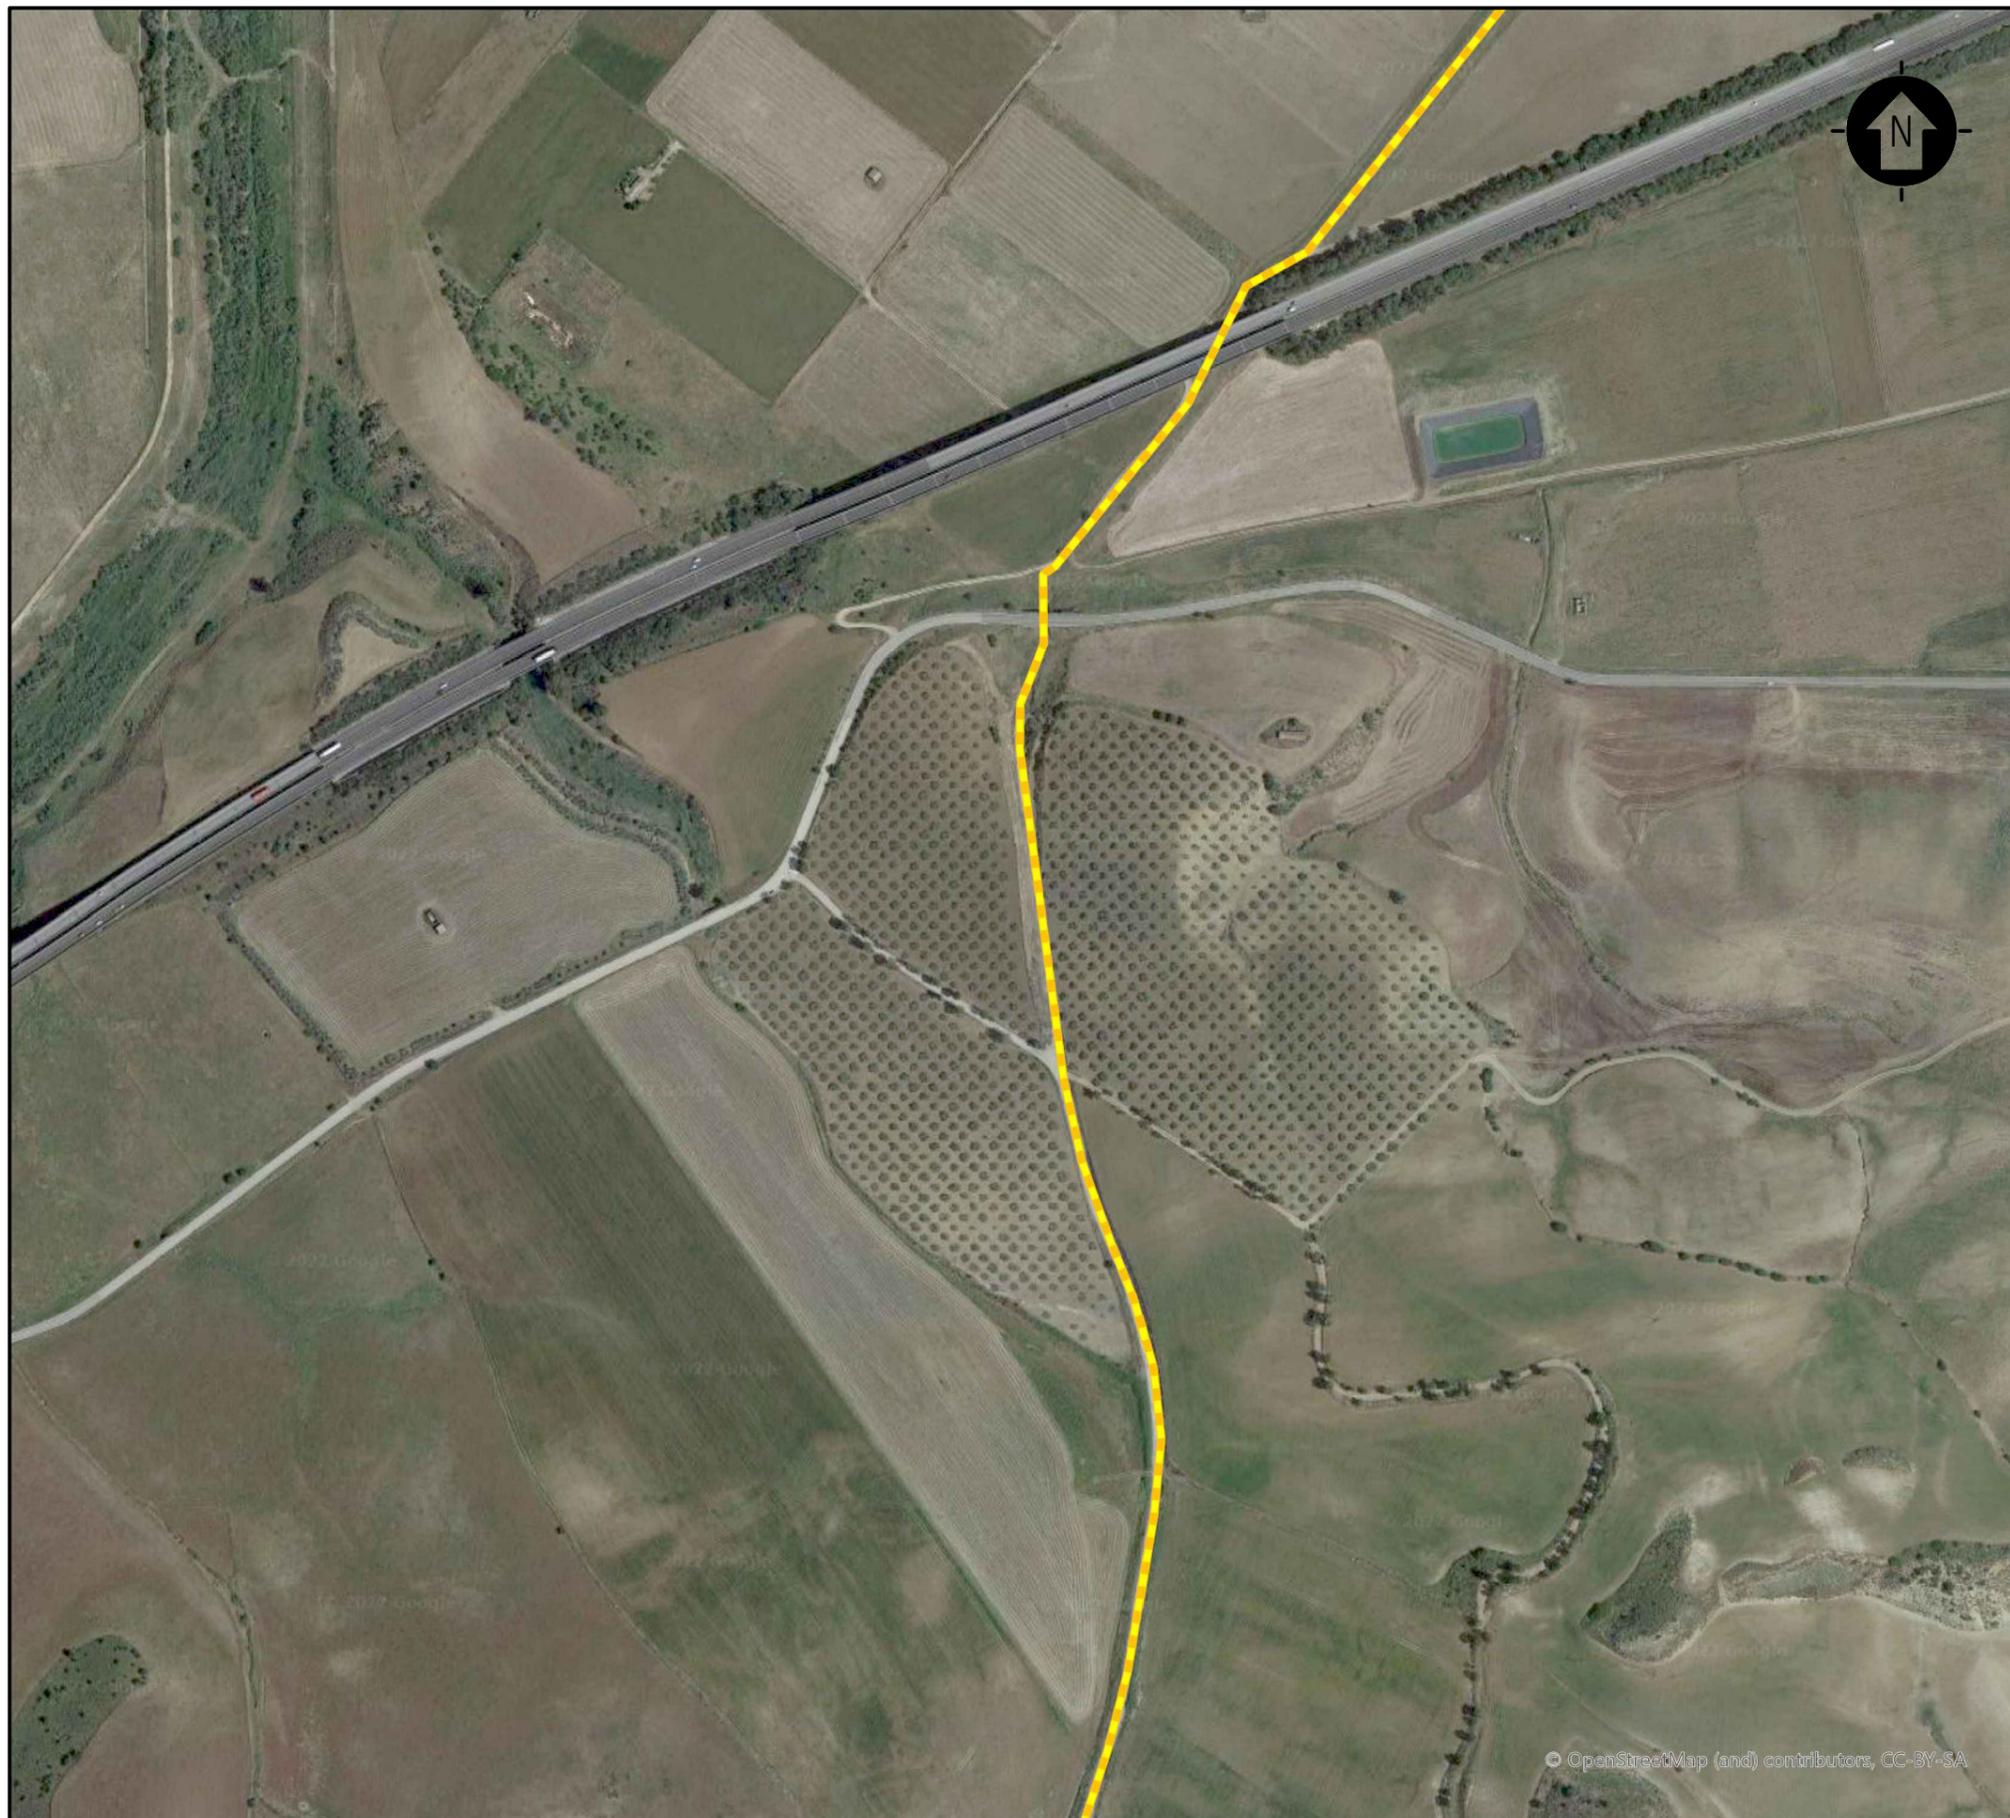

KEY-PLAN



SCALA 1:5000 1 cm = 50 m

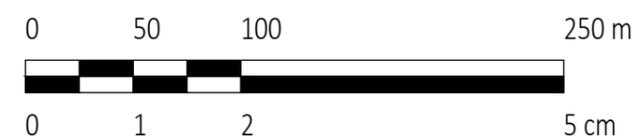

REV.	DESCRIZIONE	DISEGN.	CONTROL.	APPROV.	DATA
0	-	MCu	RF	LC	10/2022

		Montana SpA Via Carlo Angelo Fumagalli 6 20149 Milano Milano (sede certificata ISO)   Brescia   Palermo   Cagliari   Roma   Siracusa		Tel. +39 02 54118173 Fax +39 02 54129890 www.montanambiente.com		P.IVA 1014270156 Cap. Soc. 60000000€	
Committente		FLYNIS PV 6 SRL VIA STATUTO 10 20121 MILANO (MI)					
Progettisti		ING. LAURA CONTI <small>iscritta all'Ordine degli Ingegneri della Provincia di Pavia al n. 1726</small>					
Oggetto		IMPIANTO INTEGRATO AGRIVOLTAICO COLLEGATO ALLA RTN POTENZA NOMINALE 35,42 MW COMUNE DI REGALBUTO (EN) OPERE DI CONNESSIONE					
Titolo		INQUADRAMENTO ORTOFOTOGRAFICO				Tav. 3.3	
Ns. Rif.		2983_S211_RE_ELE_T03_REV0_INQUADRAMENTO SU ORTOFOTO OPERE DI CONNESSIONE				Scala 1:5000	
È VIETATA LA RIPRODUZIONE DI QUESTO DOCUMENTO SENZA PREVENTIVA AUTORIZZAZIONE SCRITTA DELLA MONTANA SPA							

© OpenStreetMap (and) contributors, CC-BY-SA

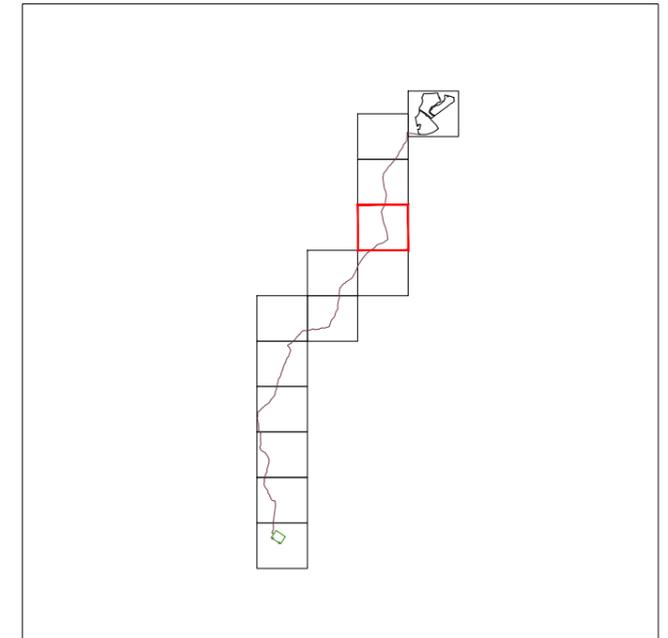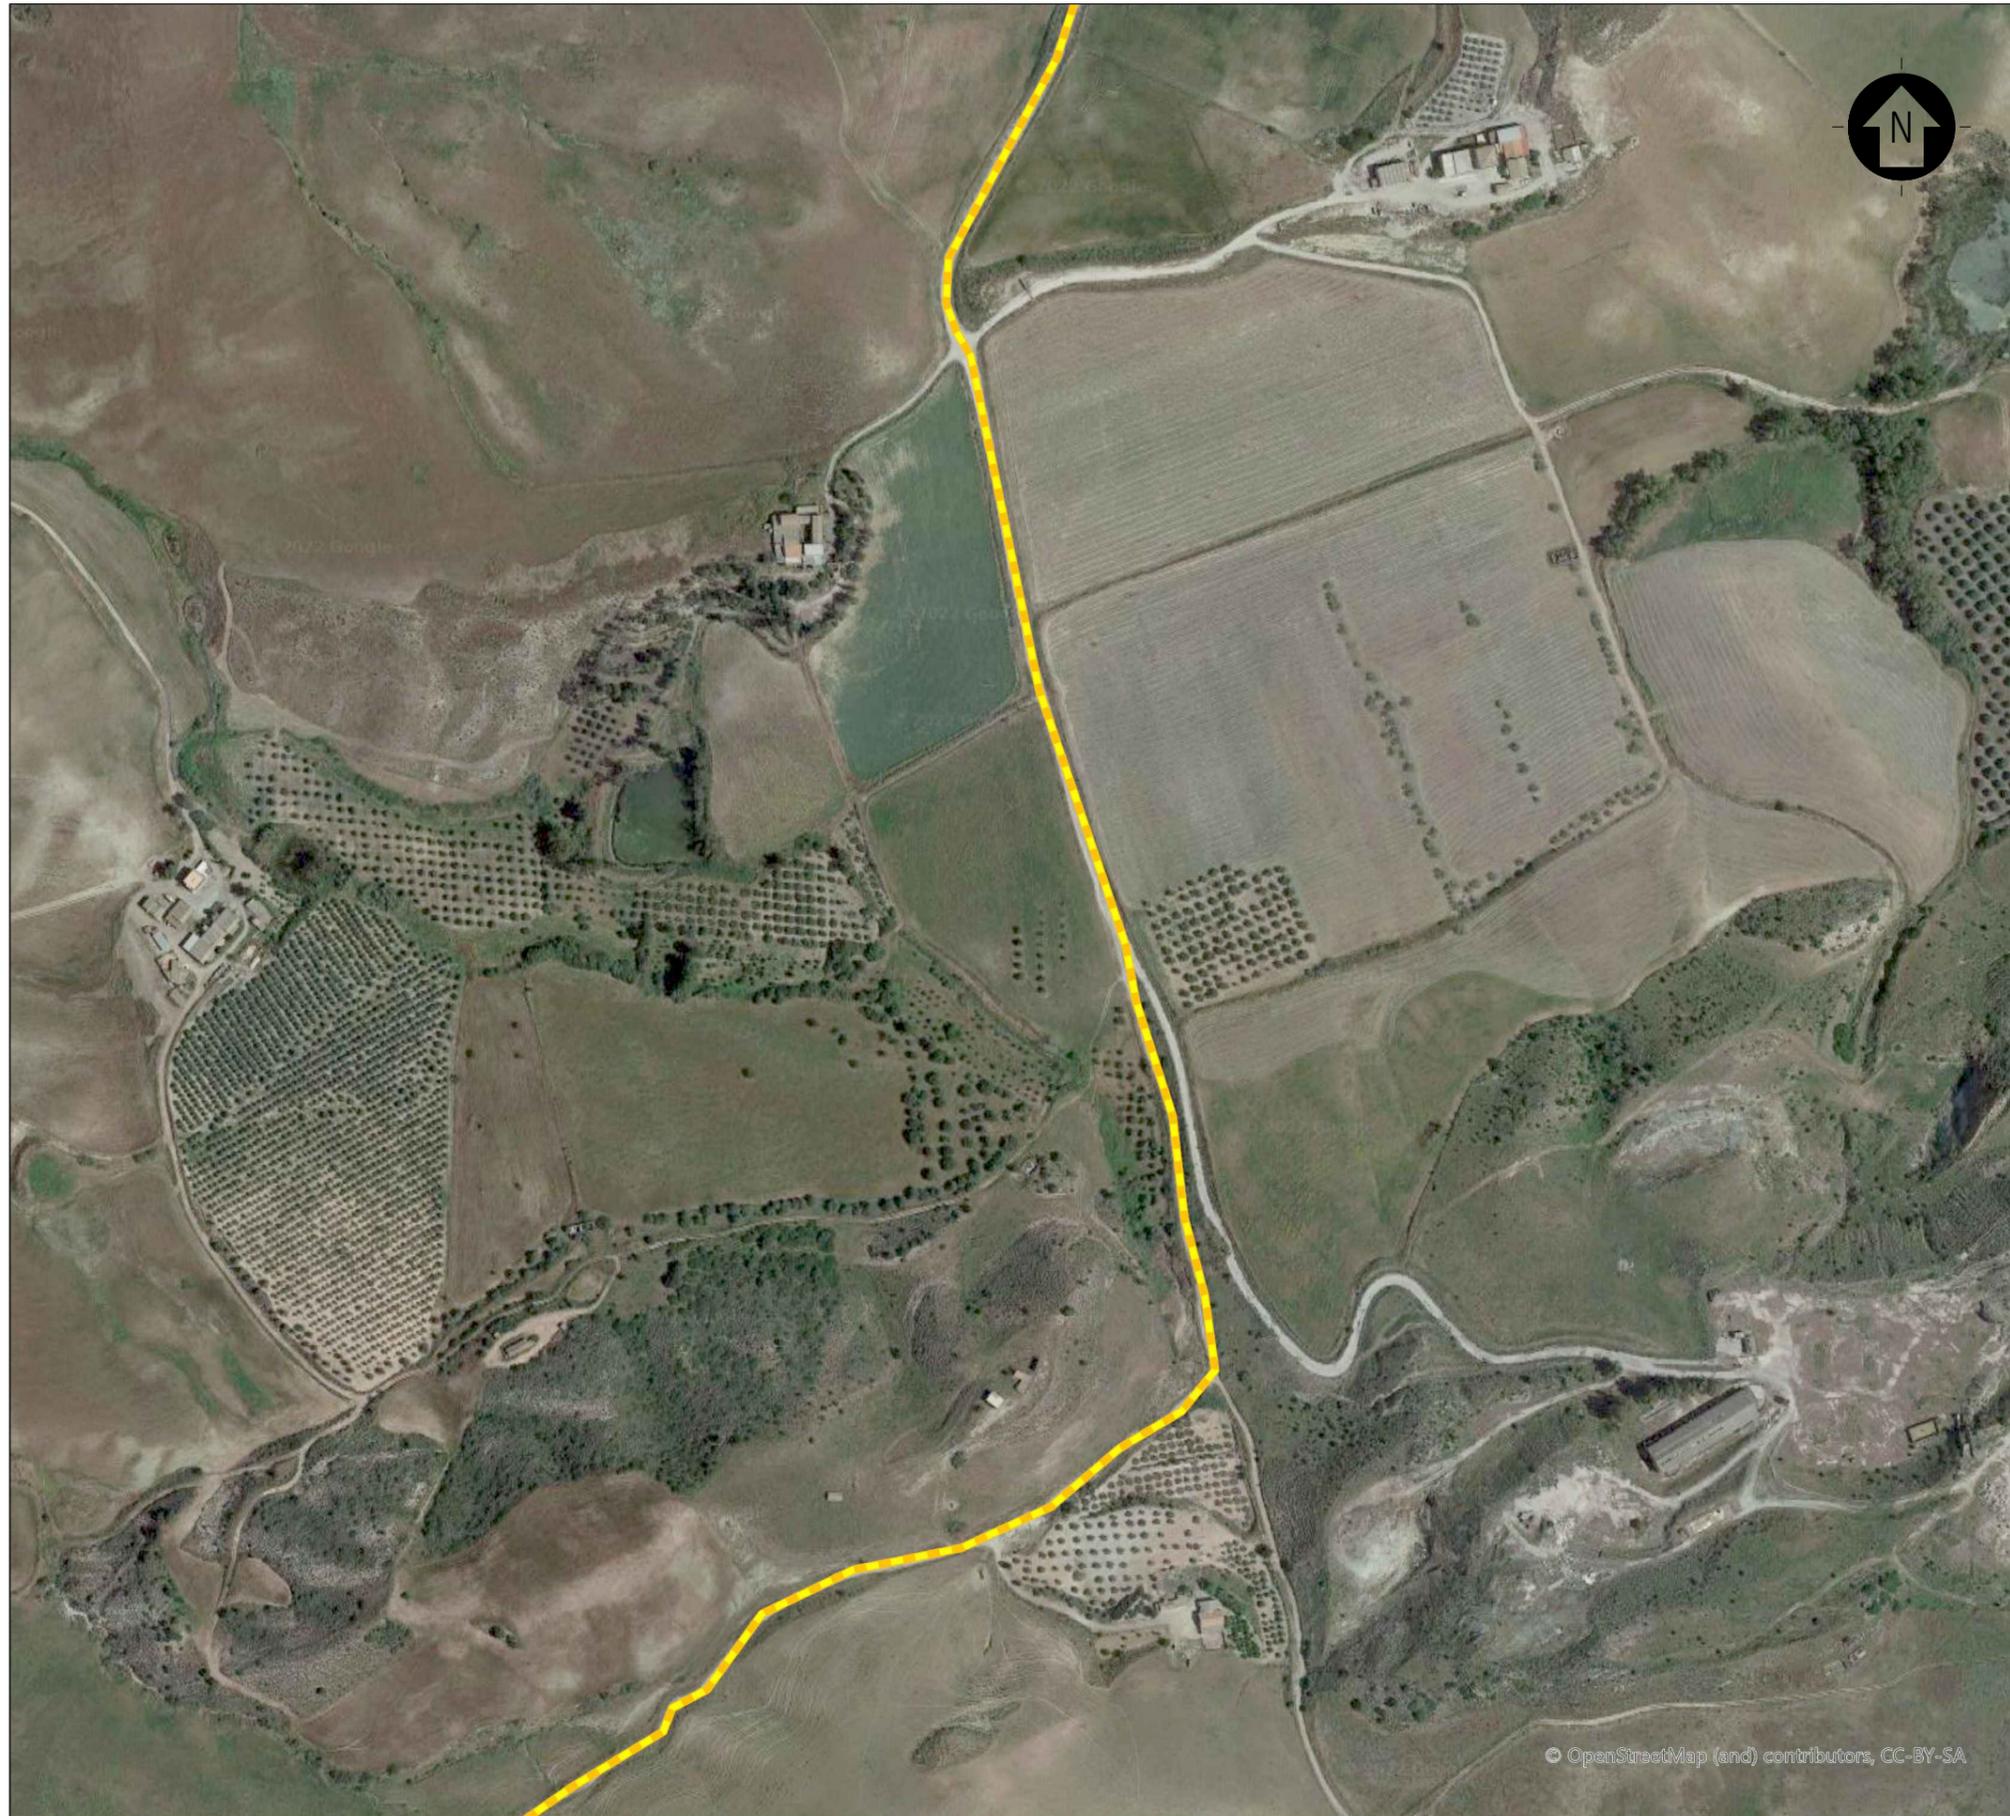


KEY-PLAN

SCALA 1:5000 1 cm = 50 m



REV.	DESCRIZIONE	DISEGN.	CONTROL.	APPROV.	DATA
0	-	MCu	RF	LC	10/2022

		Montana SpA Via Carlo Angelo Fumagalli 6 20149 Milano Milano (sede certificata ISO)   Brescia   Palermo   Cagliari   Roma   Siracusa		Tel. +39 02 54118173 Fax +39 02 54129890 www.montanambiente.com		P.M.A. 10414270156 Cap. Soc. 60000000€	
Committente		FLYNIS PV 6 SRL VIA STATUTO 10 20121 MILANO (MI)					
Progettisti		ING. LAURA CONTI <small>iscritta all'Ordine degli Ingegneri della Provincia di Pavia al n. 1726</small>					
Oggetto		IMPIANTO INTEGRATO AGRIVOLTICO COLLEGATO ALLA RTN POTENZA NOMINALE 35,42 MW COMUNE DI REGALBUTO (EN) OPERE DI CONNESSIONE					
Titolo		INQUADRAMENTO ORTOFOTOGRAFICO				Tav. 3.4	
Ns. Rif.		2983_S211_RE_ELE_T03_REV0_INQUADRAMENTO SU ORTOFOTO OPERE DI CONNESSIONE				Scala 1:5000	
È VIETATA LA RIPRODUZIONE DI QUESTO DOCUMENTO SENZA PREVENTIVA AUTORIZZAZIONE SCRITTA DELLA MONTANA SPA							

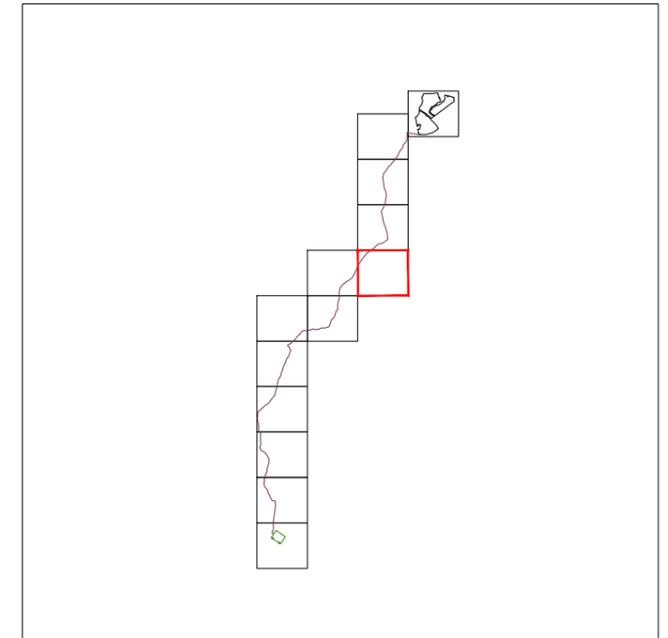


KEY-PLAN

SCALA 1:5000 1 cm = 50 m



REV.	DESCRIZIONE	DISEGN.	CONTROL.	APPROV.	DATA
0	-	MCu	RF	LC	10/2022

		Montana SpA Via Carlo Angelo Fumagalli 6 20149 Milano Milano (sede certificata ISO)   Brescia   Palermo   Cagliari   Roma   Siracusa		Tel. +39 02 54118173 Fax +39 02 54129890 www.montanambiente.com		P.M.A. 1014270156 Cap. Soc. 60000000€	
Committente		FLYNIS PV 6 SRL VIA STATUTO 10 20121 MILANO (MI)					
Progettisti		ING. LAURA CONTI <small>iscritta all'Ordine degli Ingegneri della Provincia di Pavia al n. 1726</small>					
Oggetto		IMPIANTO INTEGRATO AGRIVOLTAIICO COLLEGATO ALLA RTN POTENZA NOMINALE 35,42 MW COMUNE DI REGALBUTO (EN) OPERE DI CONNESSIONE					
Titolo		INQUADRAMENTO ORTOFOTOGRAFICO				Tav. 3.5	
Ns. Rif.		2983_S211_RE_ELE_T03_REV0_INQUADRAMENTO SU ORTOFOTO OPERE DI CONNESSIONE				Scala 1:5000	
È VIETATA LA RIPRODUZIONE DI QUESTO DOCUMENTO SENZA PREVENTIVA AUTORIZZAZIONE SCRITTA DELLA MONTANA SPA							

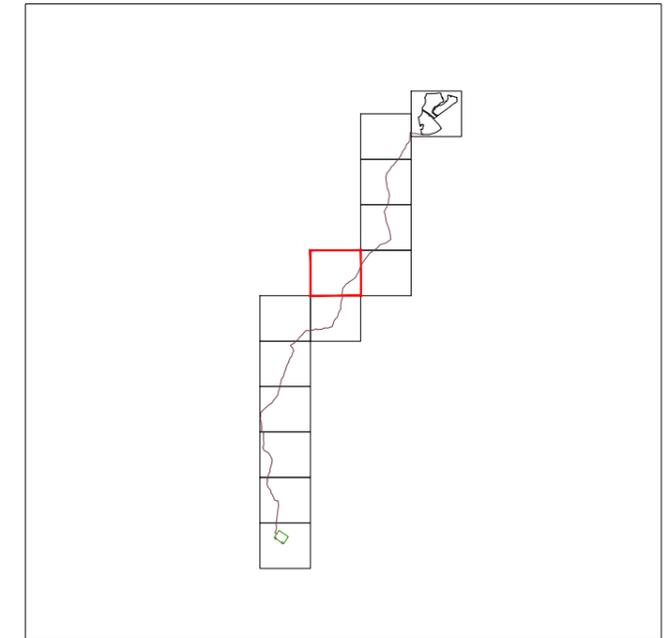


KEY-PLAN

SCALA 1:5000 1 cm = 50 m



REV.	DESCRIZIONE	DISEGN.	CONTROL.	APPROV.	DATA
0	-	MCu	RF	LC	10/2022

		Montana SpA Via Carlo Angelo Fumagalli 6 20149 Milano Milano (sede certificata ISO)   Brescia   Palermo   Cagliari   Roma   Siracusa		Tel. +39 02 54118173 Fax +39 02 54129890 www.montanambiente.com		P.M.A. 1014270156 Cap. Soc. 60000000€	
Committente		FLYNIS PV 6 SRL VIA STATUTO 10 20121 MILANO (MI)					
Progettisti		ING. LAURA CONTI <small>iscritta all'Ordine degli Ingegneri della Provincia di Pavia al n. 1726</small>					
Oggetto		IMPIANTO INTEGRATO AGRIVOLTICO COLLEGATO ALLA RTN POTENZA NOMINALE 35,42 MW COMUNE DI REGALBUTO (EN) OPERE DI CONNESSIONE					
Titolo		INQUADRAMENTO ORTOFOTOGRAFICO				Tav. 3.6	
Ns. Rif.		2983_S211_RE_ELE_T03_REV0_INQUADRAMENTO SU ORTOFOTO OPERE DI CONNESSIONE				Scala 1:5000	
È VIETATA LA RIPRODUZIONE DI QUESTO DOCUMENTO SENZA PREVENTIVA AUTORIZZAZIONE SCRITTA DELLA MONTANA SPA							

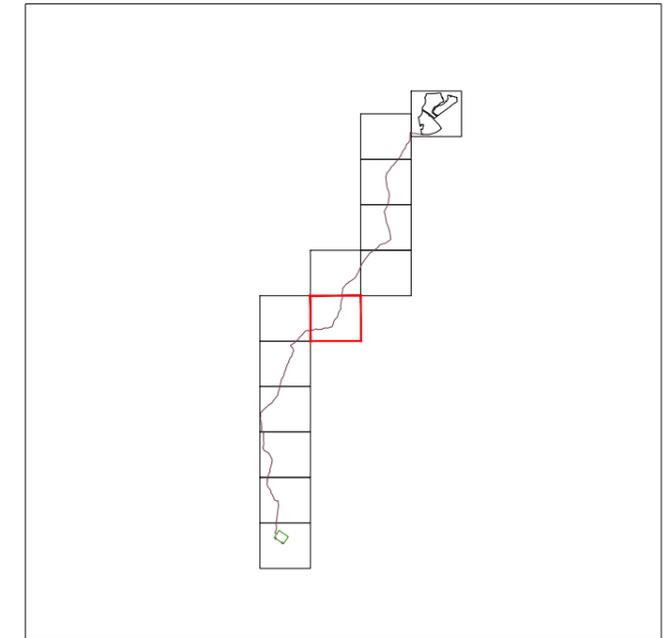


KEY-PLAN

SCALA 1:5000 1 cm = 50 m



REV.	DESCRIZIONE	DISEGN.	CONTROL.	APPROV.	DATA
0	-	MCu	RF	LC	10/2022

		Montana SpA Via Carlo Angelo Fumagalli 6 20149 Milano Milano (sede certificata ISO)   Brescia   Palermo   Cagliari   Roma   Siracusa		Tel. +39 02 54118173 Fax +39 02 54129890 www.montanambiente.com		P.M.A. 10414270156 Cap. Soc. 60000000€	
Committente		FLYNIS PV 6 SRL VIA STATUTO 10 20121 MILANO (MI)					
Progettisti		ING. LAURA CONTI <small>iscritta all'Ordine degli Ingegneri della Provincia di Pavia al n. 1726</small>					
Oggetto		IMPIANTO INTEGRATO AGRIVOLTICO COLLEGATO ALLA RTN POTENZA NOMINALE 35,42 MW COMUNE DI REGALBUTO (EN) OPERE DI CONNESSIONE					
Titolo		INQUADRAMENTO ORTOFOTOGRAFICO				Tav. 3.7	
Ns. Rif.		2983_S211_RE_ELE_T03_REV0_INQUADRAMENTO SU ORTOFOTO OPERE DI CONNESSIONE				Scala 1:5000	
È VIETATA LA RIPRODUZIONE DI QUESTO DOCUMENTO SENZA PREVENTIVA AUTORIZZAZIONE SCRITTA DELLA MONTANA SPA							

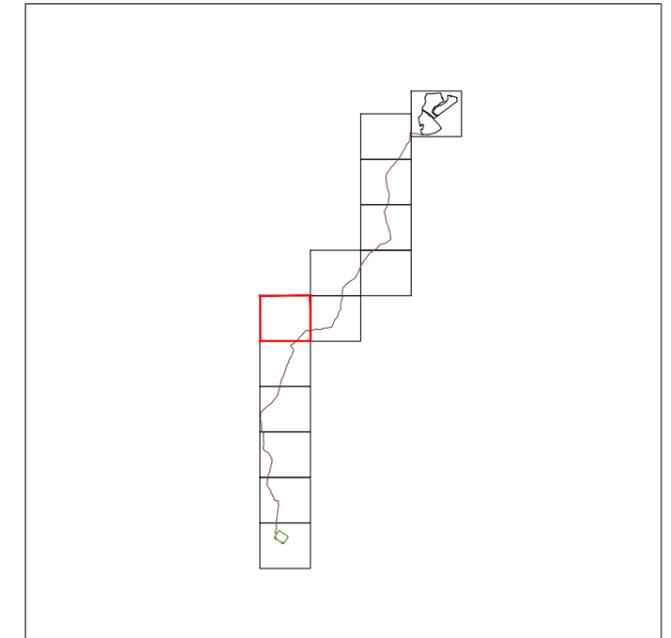


KEY-PLAN

SCALA 1:5000 1 cm = 50 m



REV.	DESCRIZIONE	DISEGN.	CONTROL.	APPROV.	DATA
0	-	MCu	RF	LC	10/2022

		Montana SpA Via Carlo Angelo Fumagalli 6 20149 Milano Milano (sede certificata ISO)   Brescia   Palermo   Cagliari   Roma   Siracusa		Tel. +39 02 54118173 Fax +39 02 54129890 www.montanambiente.com		P.IVA 1014270156 Cap. Soc. 60000000€	
Committente		FLYNIS PV 6 SRL VIA STATUTO 10 20121 MILANO (MI)					
Progettisti		ING. LAURA CONTI <small>iscritta all'Ordine degli Ingegneri della Provincia di Pavia al n. 1726</small>					
Oggetto		IMPIANTO INTEGRATO AGRIVOLTATICO COLLEGATO ALLA RTN POTENZA NOMINALE 35,42 MW COMUNE DI REGALBUTO (EN) OPERE DI CONNESSIONE					
Titolo		INQUADRAMENTO ORTOFOTOGRAFICO				Tav. 3.8	
Ns. Rif.		2983_S211_RE_ELE_T03_REV0_INQUADRAMENTO SU ORTOFOTO OPERE DI CONNESSIONE				Scala 1:5000	
È VIETATA LA RIPRODUZIONE DI QUESTO DOCUMENTO SENZA PREVENTIVA AUTORIZZAZIONE SCRITTA DELLA MONTANA SPA							

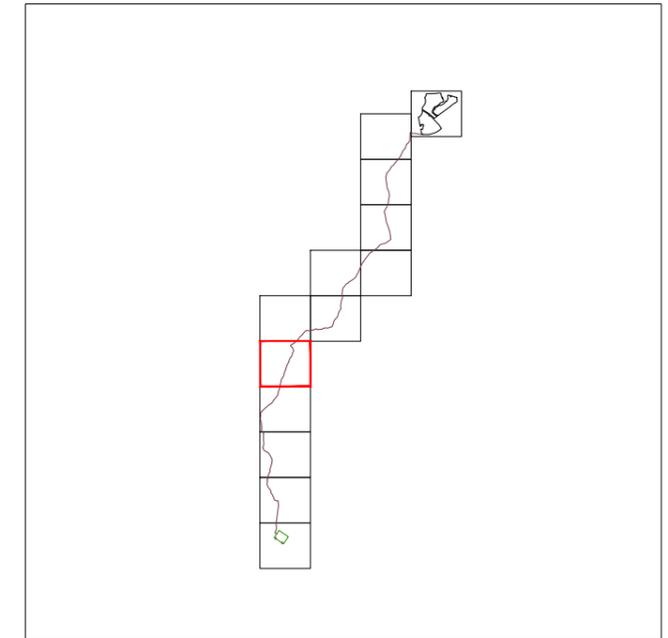


KEY-PLAN

SCALA 1:5000 1 cm = 50 m



REV.	DESCRIZIONE	DISEGN.	CONTROL.	APPROV.	DATA
0	-	MCu	RF	LC	10/2022

		Montana SpA Via Carlo Angelo Fumagalli 6 20149 Milano Milano (sede certificata ISO)   Brescia   Palermo   Cagliari   Roma   Siracusa		Tel. +39 02 54118173 Fax +39 02 54129890 www.montanambiente.com		P.M.A. 10414270156 Cap.Soc. 60000000€	
Committente		FLYNIS PV 6 SRL VIA STATUTO 10 20121 MILANO (MI)					
Progettisti		ING. LAURA CONTI <small>Iscritta all'Ordine degli Ingegneri della Provincia di Pavia al n. 1726</small>					
Oggetto		IMPIANTO INTEGRATO AGRIVOLTATICO COLLEGATO ALLA RTN POTENZA NOMINALE 35,42 MW COMUNE DI REGALBUTO (EN) OPERE DI CONNESSIONE					
Titolo		INQUADRAMENTO ORTOFOTOGRAFICO				Tav. 3.9	
Ns. Rif.		2983_S211_RE_ELE_T03_REV0_INQUADRAMENTO SU ORTOFOTO OPERE DI CONNESSIONE				Scala 1:5000	
È VIETATA LA RIPRODUZIONE DI QUESTO DOCUMENTO SENZA PREVENTIVA AUTORIZZAZIONE SCRITTA DELLA MONTANA SPA							

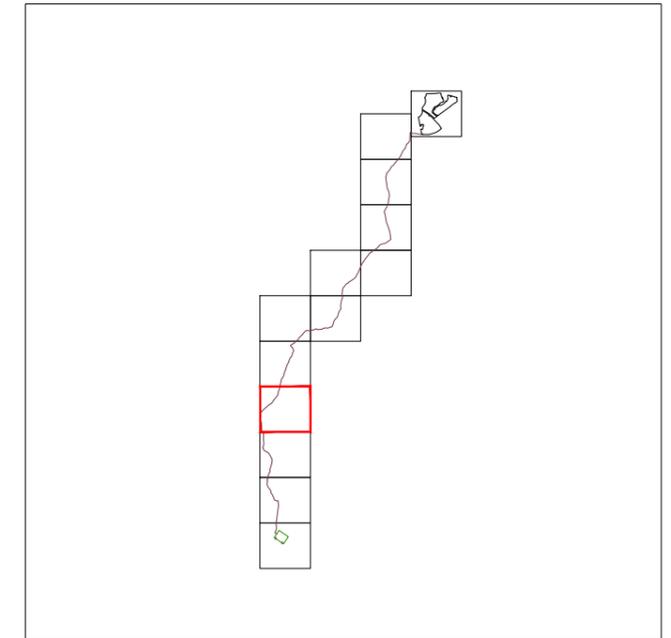



KEY-PLAN

SCALA 1:5000 1 cm = 50 m



REV.	DESCRIZIONE	DISEGN.	CONTROL.	APPROV.	DATA
0	-	MCu	RF	LC	10/2022

		Montana SpA Via Carlo Angelo Fumagalli 6 20149 Milano Milano (sede certificata ISO)   Brescia   Palermo   Cagliari   Roma   Siracusa		Tel. +39 02 54118173 Fax +39 02 54129890 www.montanambiente.com		P.M.A. 1014270156 Cap. Soc. 60000000€	
Committente		FLYNIS PV 6 SRL VIA STATUTO 10 20121 MILANO (MI)					
Progettisti		ING. LAURA CONTI <small>iscritta all'Ordine degli Ingegneri della Provincia di Pavia al n. 1726</small>					
Oggetto		IMPIANTO INTEGRATO AGRIVOLTAICO COLLEGATO ALLA RTN POTENZA NOMINALE 35,42 MW COMUNE DI REGALBUTO (EN) OPERE DI CONNESSIONE					
Titolo		INQUADRAMENTO ORTOFOTOGRAFICO				Tav. 3.10	
Ns. Rif.		2983_S211_RE_ELE_T03_REV0_INQUADRAMENTO SU ORTOFOTO OPERE DI CONNESSIONE				Scala 1:5000	
È VIETATA LA RIPRODUZIONE DI QUESTO DOCUMENTO SENZA PREVENTIVA AUTORIZZAZIONE SCRITTA DELLA MONTANA SPA							

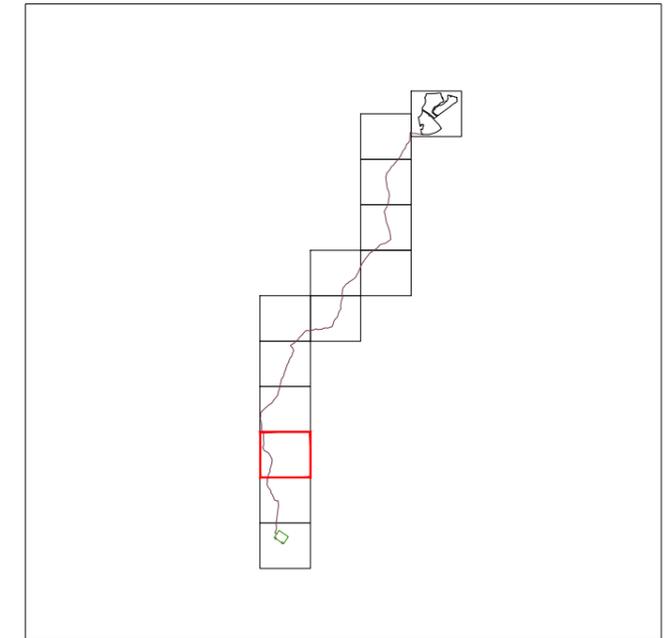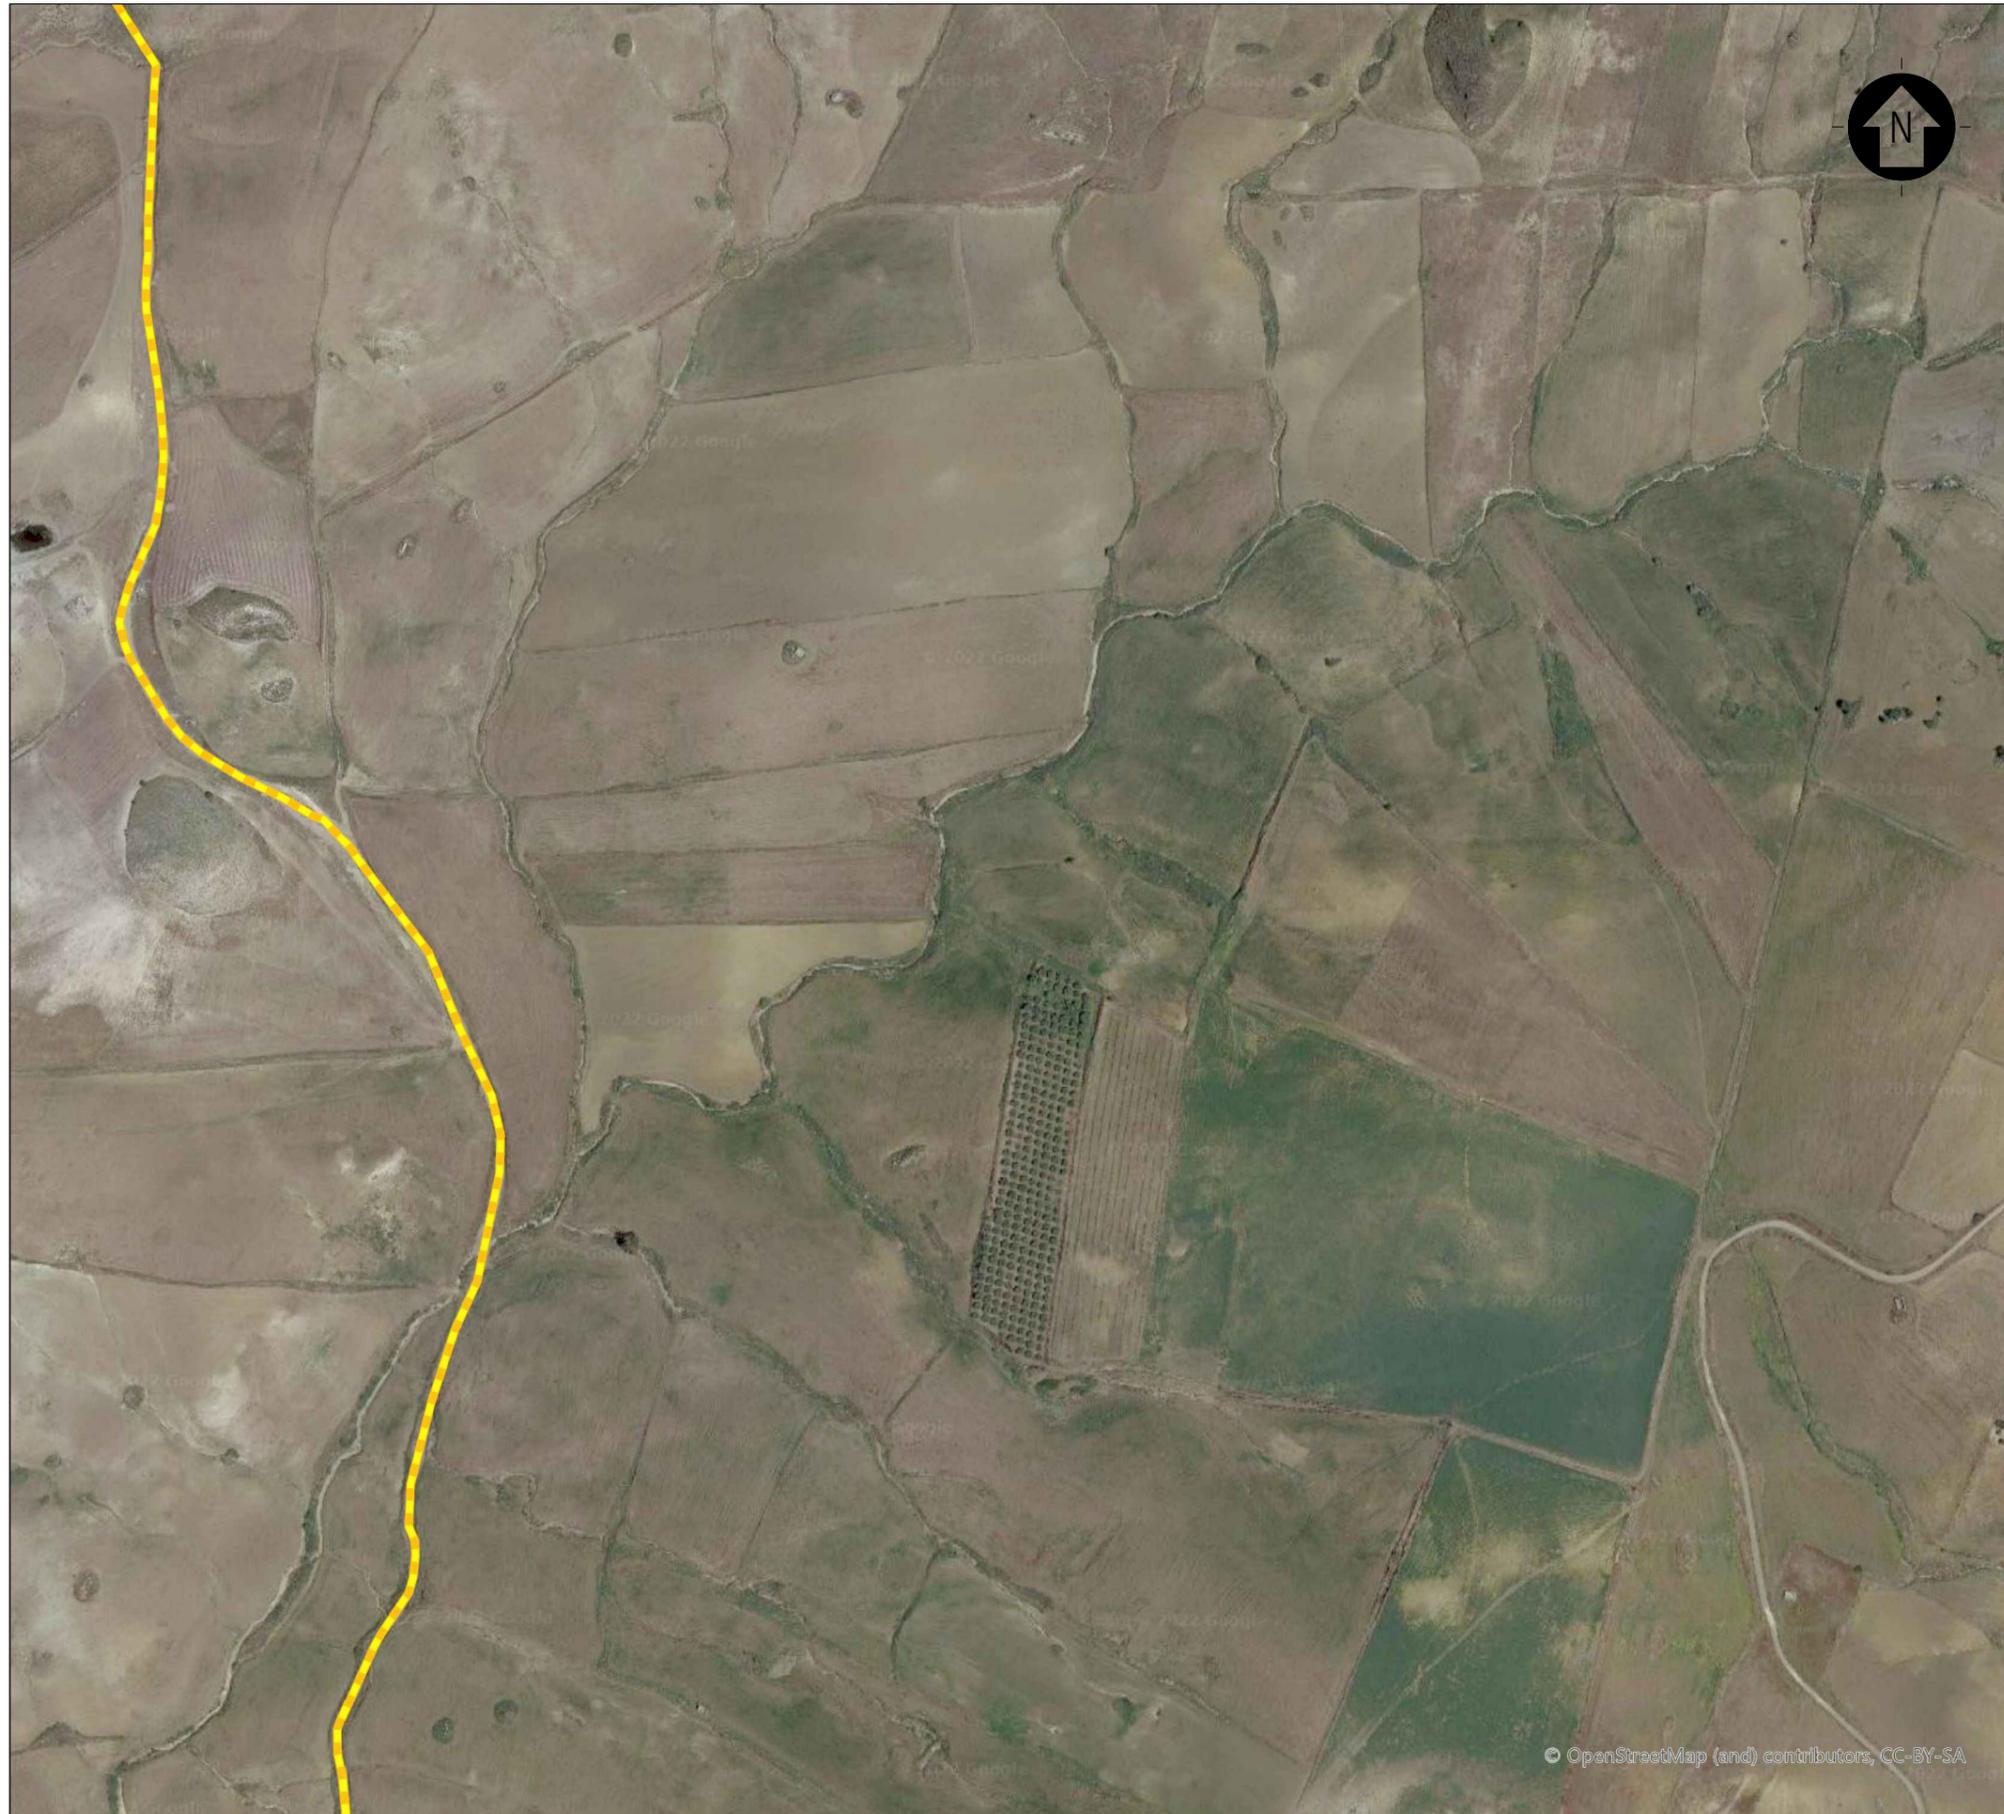


KEY-PLAN

SCALA 1:5000 1 cm = 50 m



REV.	DESCRIZIONE	DISEGN.	CONTROL.	APPROV.	DATA
0	-	MCu	RF	LC	10/2022

		Montana SpA Via Carlo Angelo Fumagalli 6 20149 Milano Milano (sede certificata ISO)   Brescia   Palermo   Cagliari   Roma   Siracusa		Tel. +39 02 54118173 Fax +39 02 54129890 www.montanambiente.com		P.M.A. 10914270156 Cap. Soc. 60000000€	
Committente		FLYNIS PV 6 SRL VIA STATUTO 10 20121 MILANO (MI)					
Progettisti		ING. LAURA CONTI <small>iscritta all'Ordine degli Ingegneri della Provincia di Pavia al n. 1726</small>					
Oggetto		IMPIANTO INTEGRATO AGRIVOLTAICO COLLEGATO ALLA RTN POTENZA NOMINALE 35,42 MW COMUNE DI REGALBUTO (EN) OPERE DI CONNESSIONE					
Titolo		INQUADRAMENTO ORTOFOTOGRAFICO				Tav. 3.11	
Ns. Rif.		2983_S211_RE_ELE_T03_REV0_INQUADRAMENTO SU ORTOFOTO OPERE DI CONNESSIONE				Scala 1:5000	
È VIETATA LA RIPRODUZIONE DI QUESTO DOCUMENTO SENZA PREVENTIVA AUTORIZZAZIONE SCRITTA DELLA MONTANA SPA							

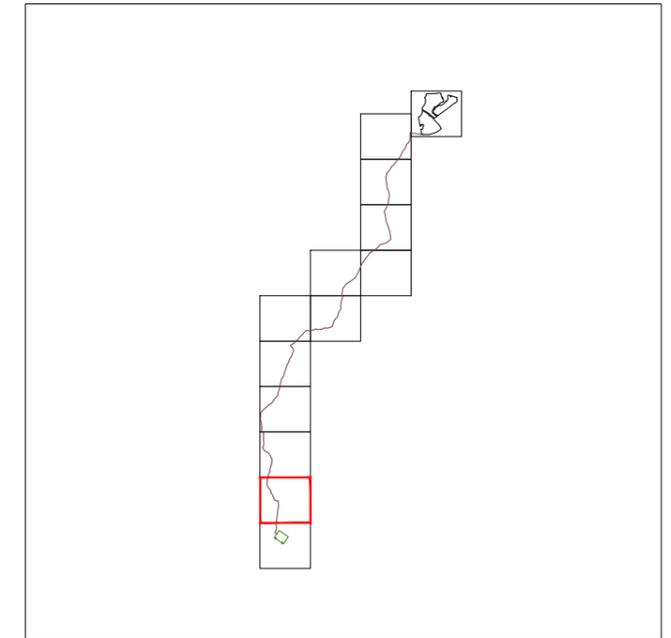



KEY-PLAN

SCALA 1:5000 1 cm = 50 m




REV.	DESCRIZIONE	DISEGN.	CONTROL.	APPROV.	DATA
0	-	MCu	RF	LC	10/2022

		Montana SpA Via Carlo Angelo Fumagalli 6 20149 Milano Milano (sede certificata ISO)   Brescia   Palermo   Cagliari   Roma   Siracusa		Tel. +39 02 54118173 Fax +39 02 54129890 www.montanambiente.com		P.M.A. 1014270156 Cap. Soc. 60000000€	
Committente		FLYNIS PV 6 SRL VIA STATUTO 10 20121 MILANO (MI)					
Progettisti		ING. LAURA CONTI <small>iscritta all'Ordine degli Ingegneri della Provincia di Pavia al n. 1726</small>					
Oggetto		IMPIANTO INTEGRATO AGRIVOLTAIICO COLLEGATO ALLA RTN POTENZA NOMINALE 35,42 MW COMUNE DI REGALBUTO (EN) OPERE DI CONNESSIONE					
Titolo		INQUADRAMENTO ORTOFOTOGRAFICO				Tav. 3.12	
Ns. Rif.		2983_S211_RE_ELE_T03_REV0_INQUADRAMENTO SU ORTOFOTO OPERE DI CONNESSIONE				Scala 1:5000	
È VIETATA LA RIPRODUZIONE DI QUESTO DOCUMENTO SENZA PREVENTIVA AUTORIZZAZIONE SCRITTA DELLA MONTANA SPA							

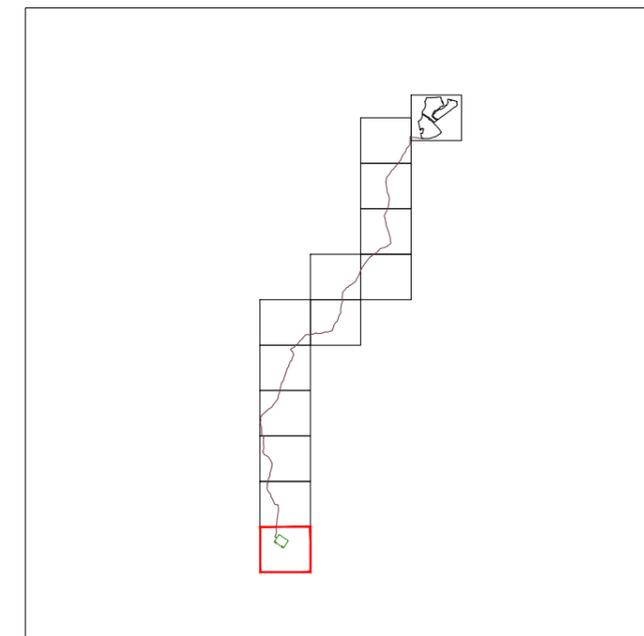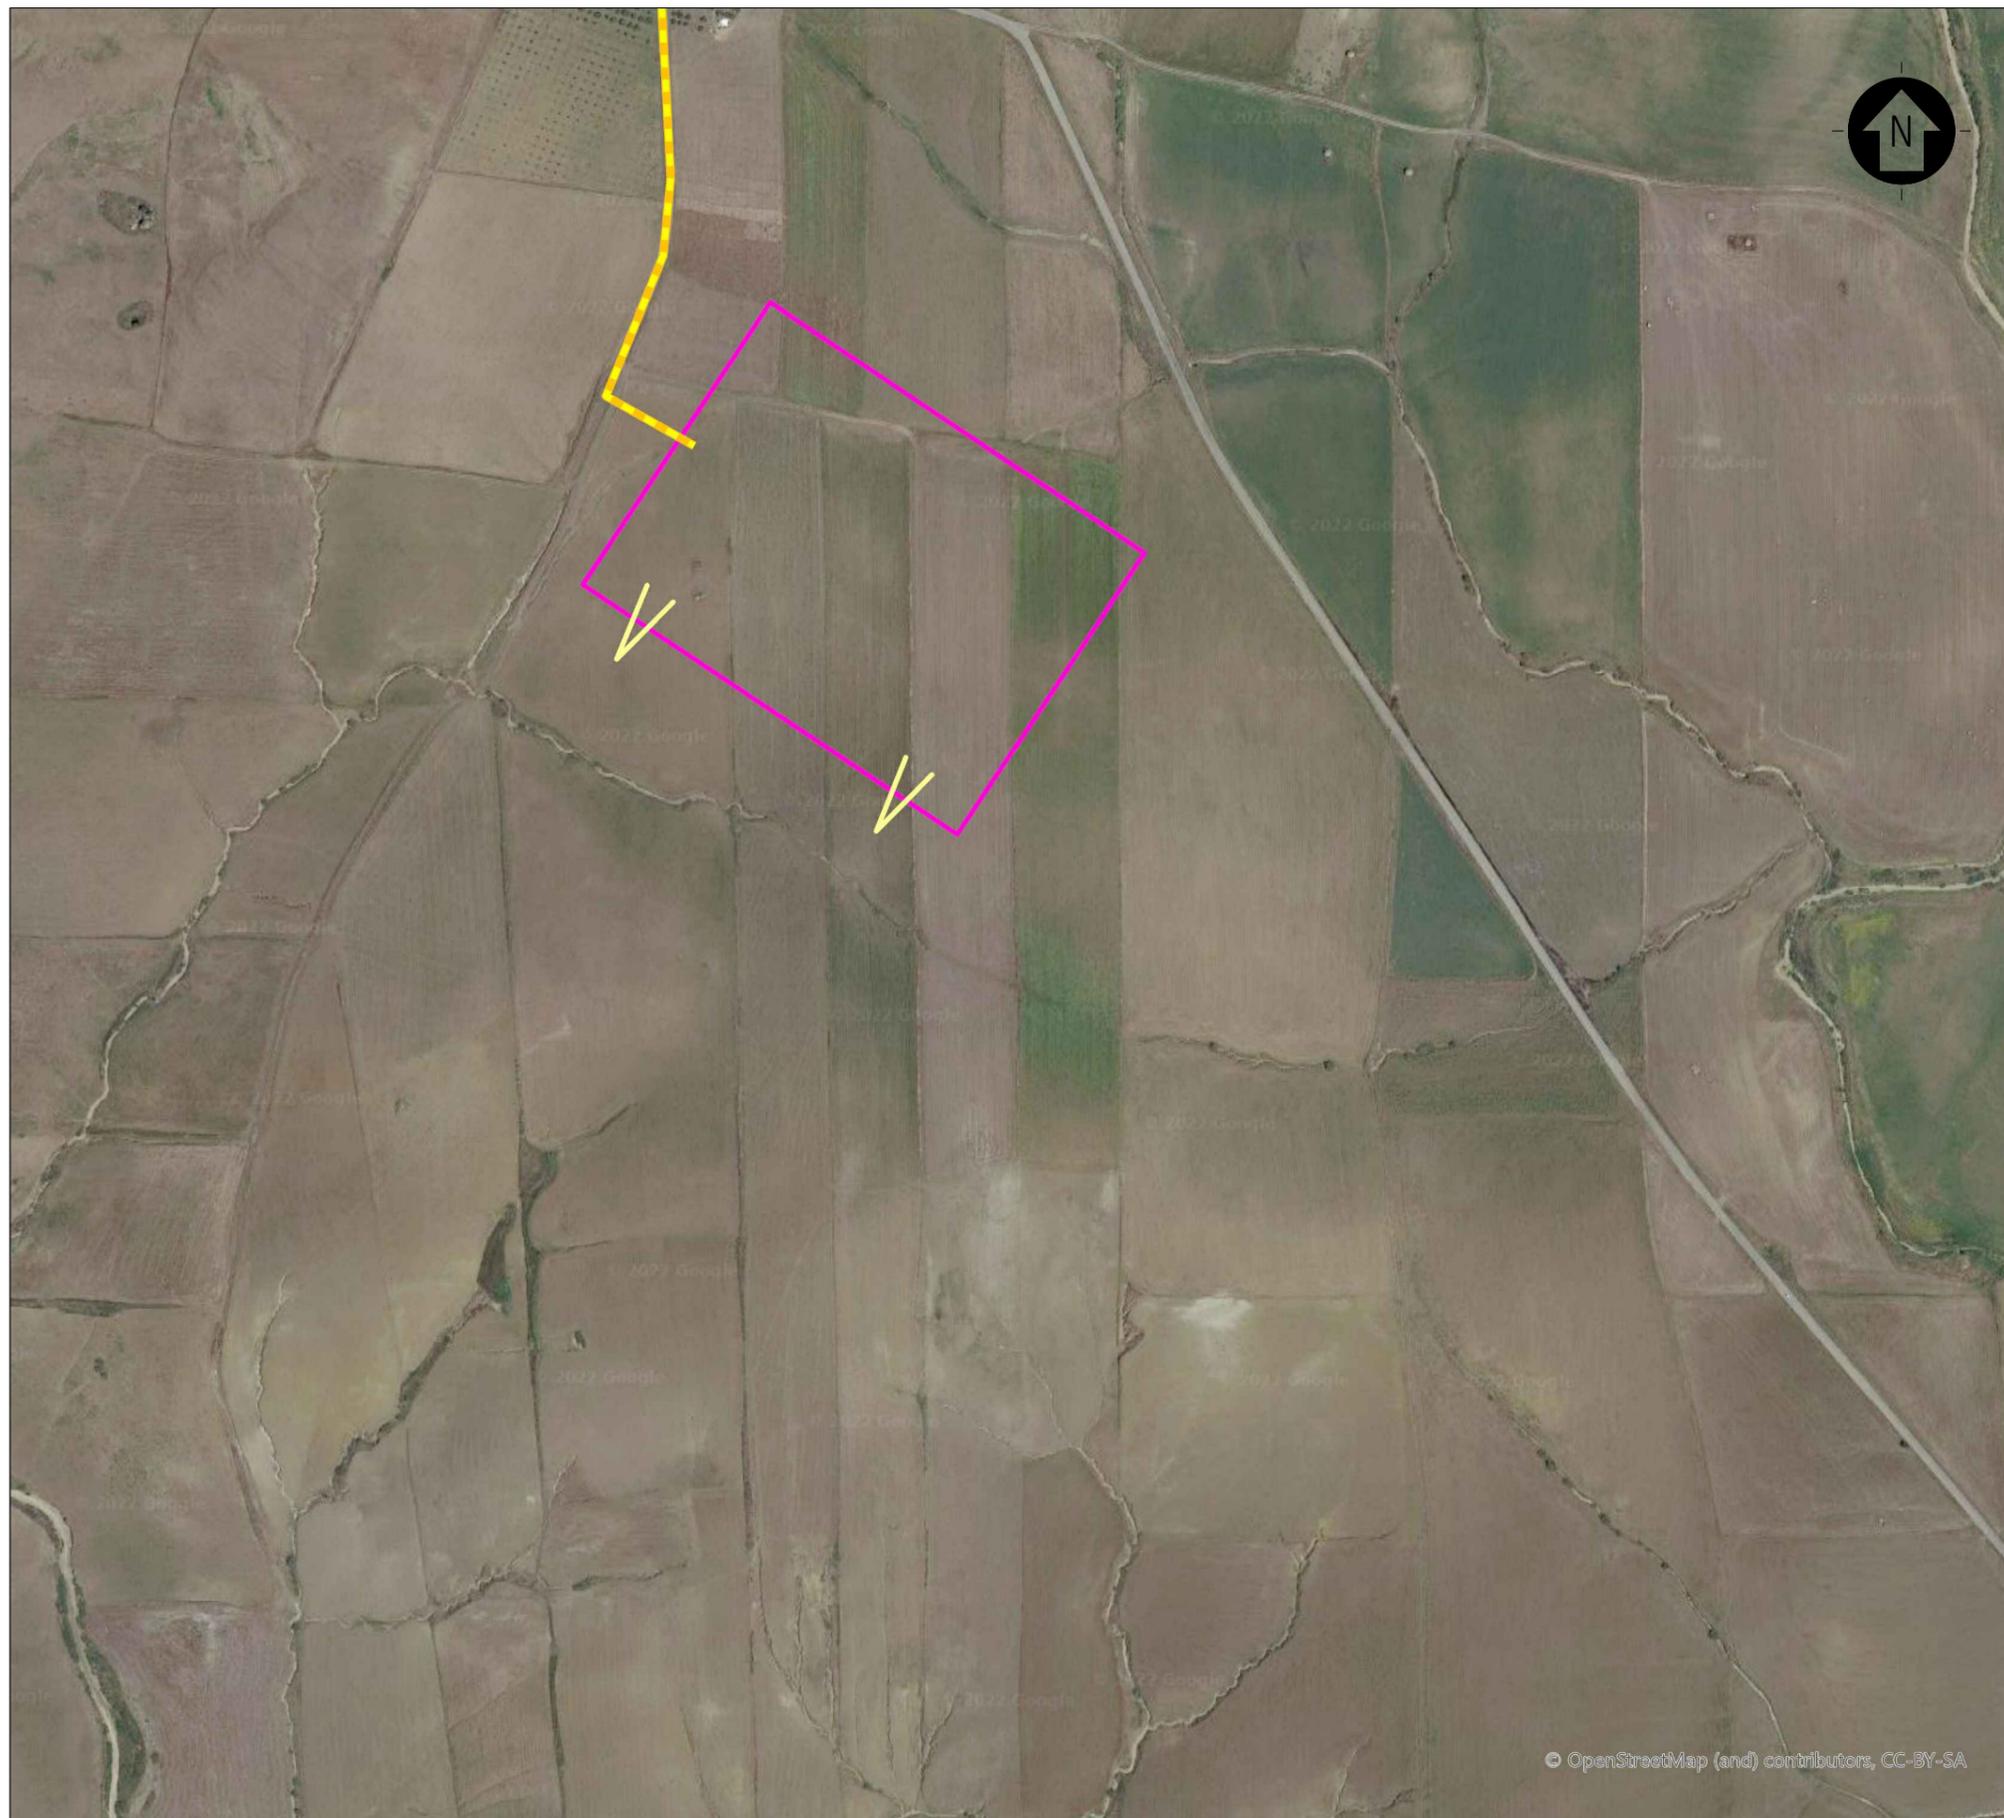

KEY-PLAN

SCALA 1:5000 1 cm = 50 m

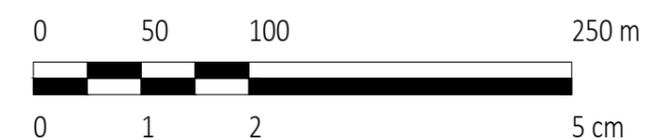

REV.	DESCRIZIONE	DISEGN.	CONTROL.	APPROV.	DATA
0	-	MCu	RF	LC	10/2022

		Montana SpA Via Carlo Angelo Fumagalli 6 20149 Milano Milano (sede certificata ISO)   Brescia   Palermo   Cagliari   Roma   Siracusa		Tel. +39 02 54118173 Fax +39 02 54129890 www.montanambiente.com		P.M.A. 1014270156 Cap.Soc. 60000000€	
Committente		FLYNIS PV 6 SRL VIA STATUTO 10 20121 MILANO (MI)					
Progettisti		ING. LAURA CONTI <small>iscritta all'Ordine degli Ingegneri della Provincia di Pavia al n. 1726</small>					
Oggetto		IMPIANTO INTEGRATO AGRIVOLTAICO COLLEGATO ALLA RTN POTENZA NOMINALE 35,42 MW COMUNE DI REGALBUTO (EN) OPERE DI CONNESSIONE					
Titolo		INQUADRAMENTO ORTOFOTOGRAFICO				Tav. 3.13	
Ns. Rif.		2983_S211_RE_ELE_T03_REV0_INQUADRAMENTO SU ORTOFOTO OPERE DI CONNESSIONE				Scala 1:5000	
È VIETATA LA RIPRODUZIONE DI QUESTO DOCUMENTO SENZA PREVENTIVA AUTORIZZAZIONE SCRITTA DELLA MONTANA SPA							