



KEY-PLAN

SCALA 1:5000 1 cm = 50 m



REV.	DESCRIZIONE	DISEGN.	CONTROL.	APPROV.	DATA
0	-	MCu	RF	LC	10/2022

		Montana SpA Via Carlo Angelo Fumagalli 6 20149 Milano Milano (sede certificata ISO)   Brescia   Palermo   Cagliari   Roma   Siracusa		Tel. +39 02 54118173 Fax +39 02 54129890 www.montanambiente.com		P.M.A. 10414270156 Cap.Soc. 60000000€	
Committente		FLYNIS PV 6 SRL VIA STATUTO 10 20121 MILANO (MI)					
Progettisti		ING. LAURA CONTI <small>iscritta all'Ordine degli Ingegneri della Provincia di Pavia al n. 1726</small>					
Oggetto		IMPIANTO INTEGRATO AGRIVOLTAICO COLLEGATO ALLA RTN POTENZA NOMINALE 35,42 MW COMUNE DI REGALBUTO (EN) OPERE DI CONNESSIONE					
Titolo		INQUADRAMENTO GENERALE VINCOLI PPTR				Tav. <b>4.1</b>	
Ns. Rif.		2983_S211_RE_ELE_T04_REV0_VINCOLI PPTR OPERE DI CONNESSIONE				Scala 1:5000	
<small>È VIETATA LA RIPRODUZIONE DI QUESTO DOCUMENTO SENZA PREVENTIVA AUTORIZZAZIONE SCRITTA DELLA MONTANA SPA</small>							

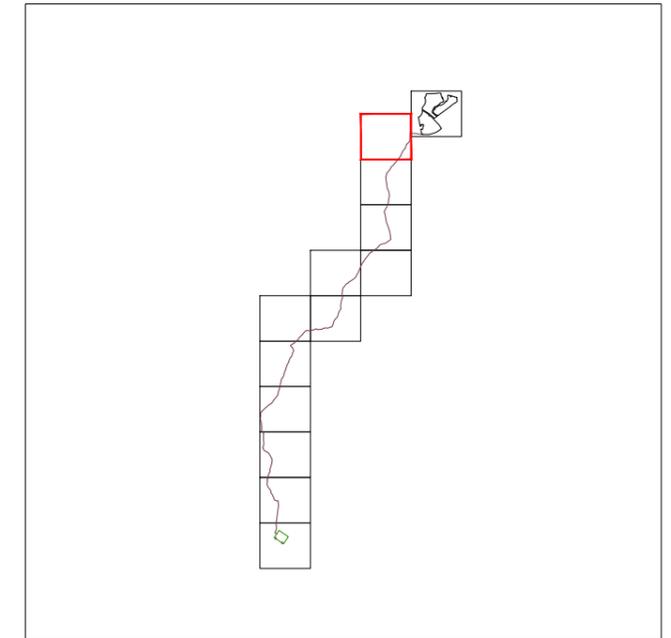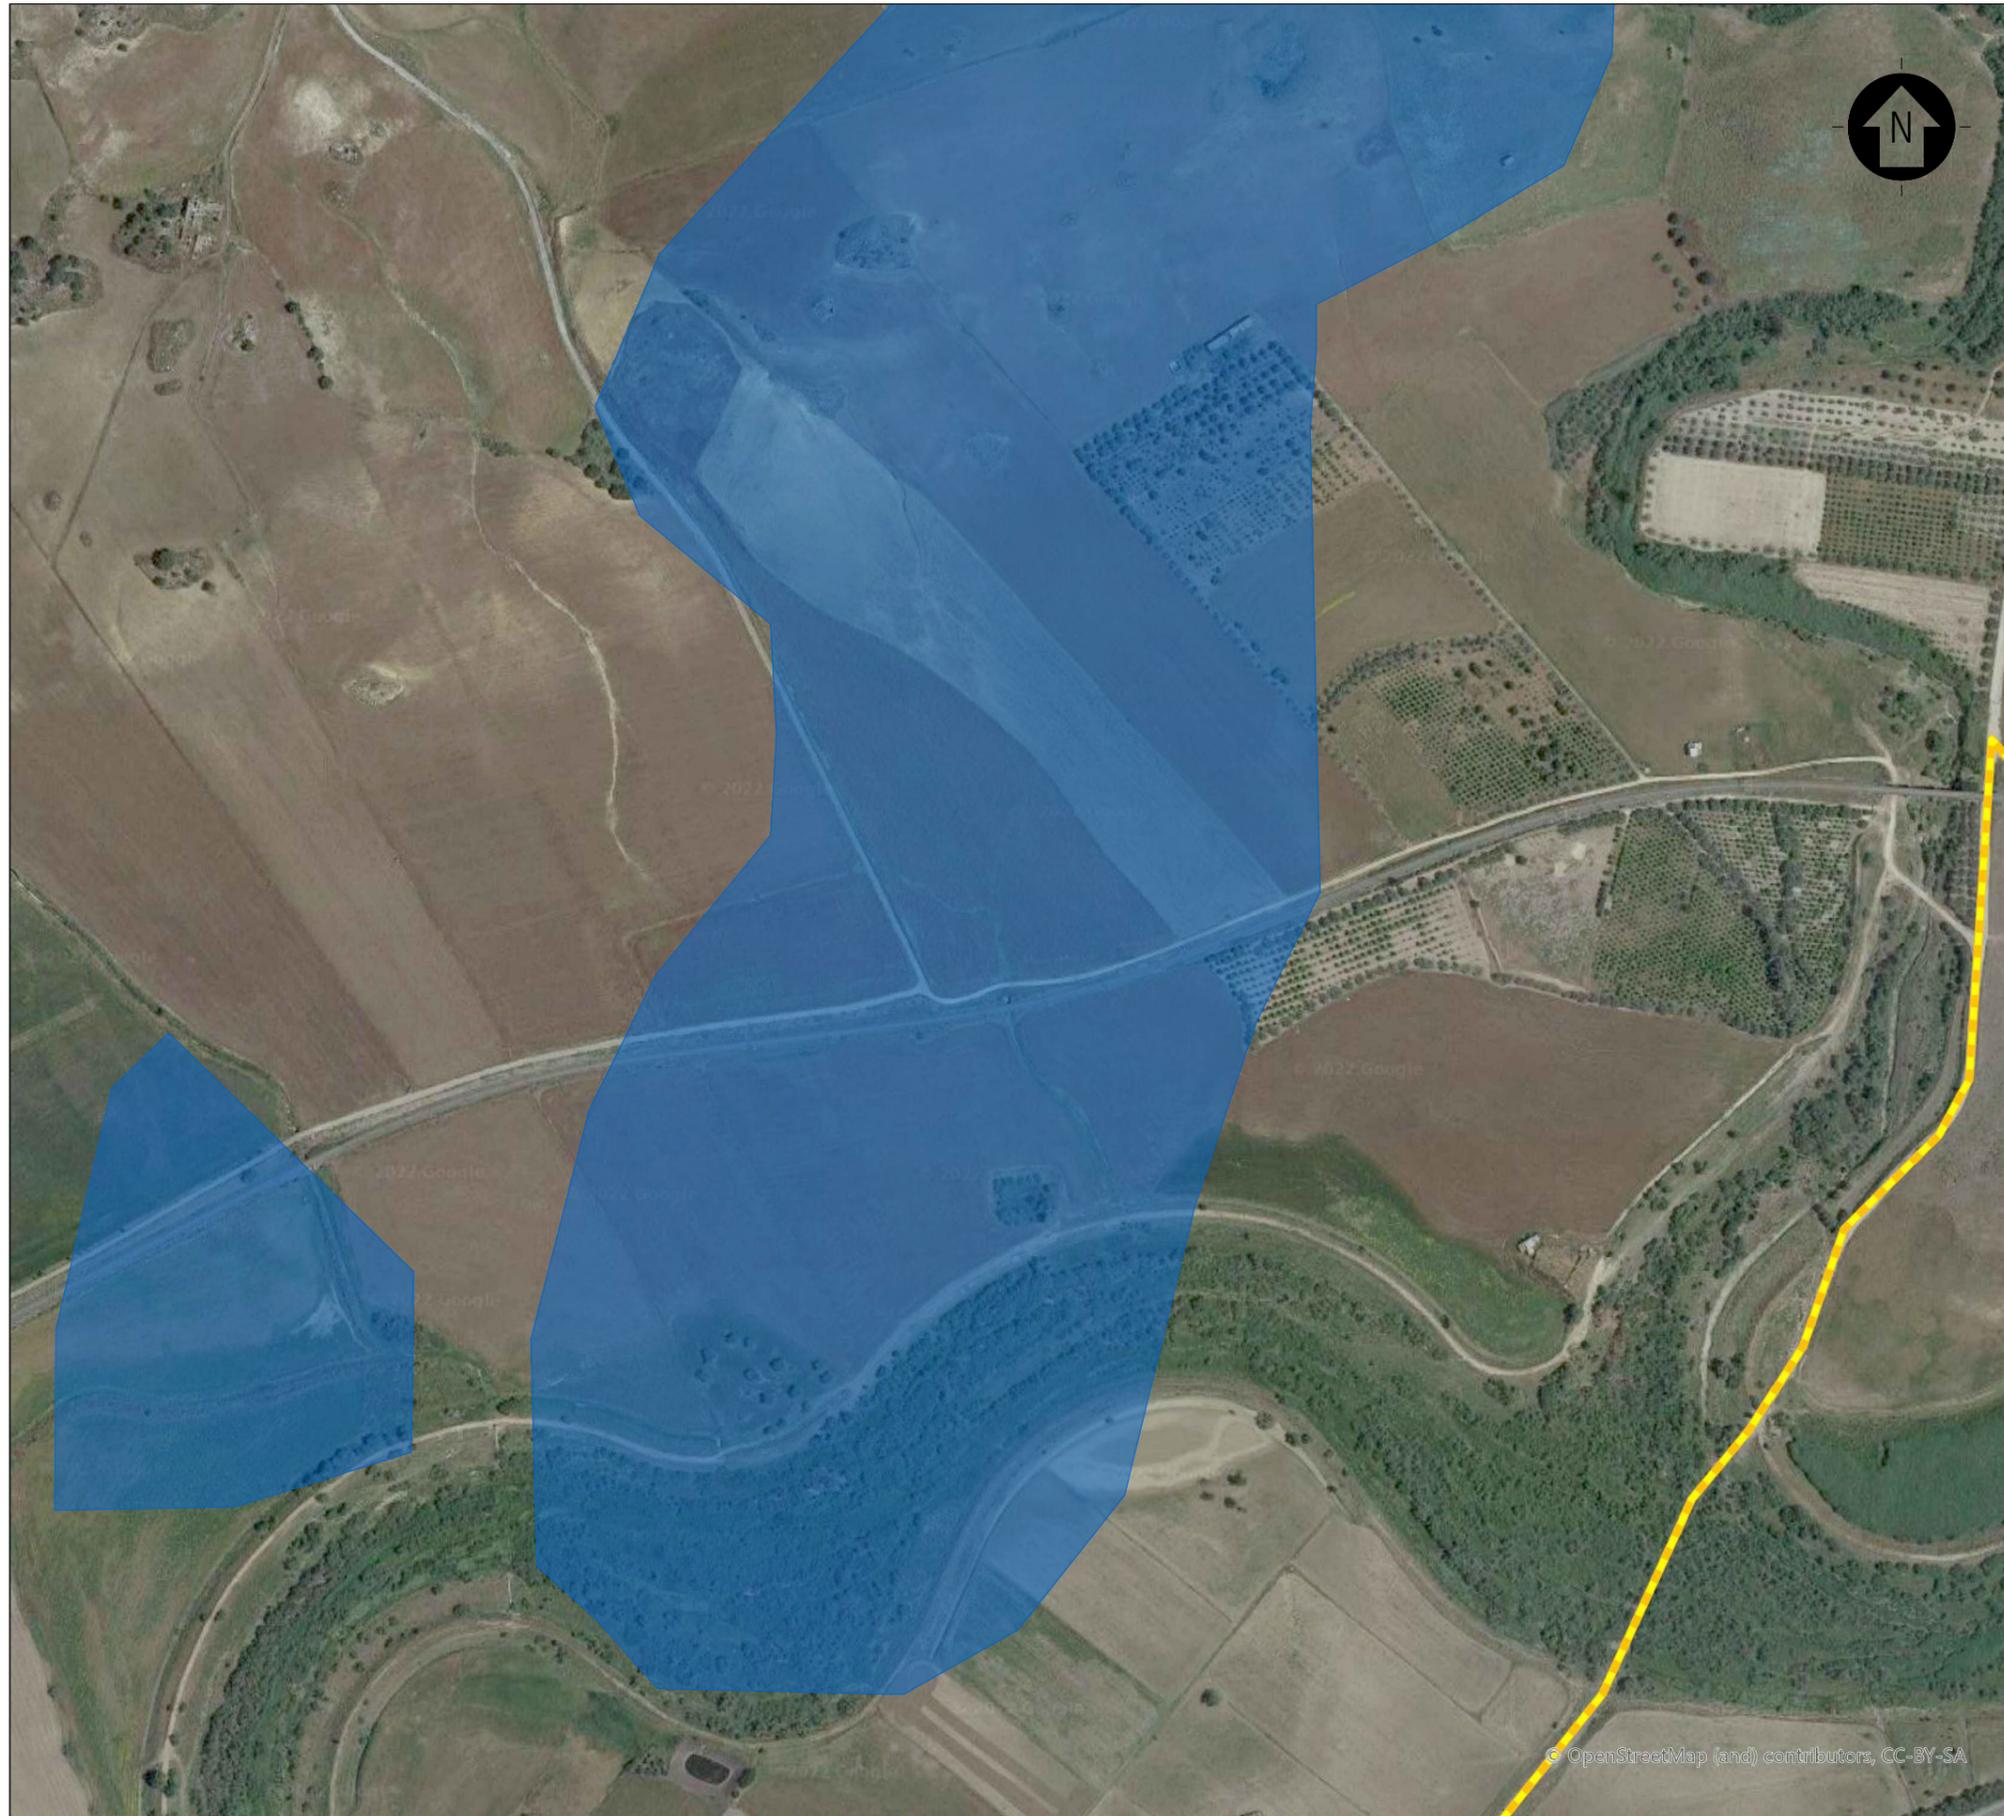

KEY-PLAN

LEGENDA VINCOLI PPTR



- Corsi d'acqua e relative sponde per una fascia di 150 m dalla linea di battigia art.1 lett.c L.431/85

SCALA 1:5000 1 cm = 50 m



0	-	MCu	RF	LC	10/2022
REV.	DESCRIZIONE	DISEGN.	CONTROL.	APPROV.	DATA

		Montana SpA Via Carlo Angelo Fumagalli 6 20149 Milano Milano (sede certificata ISO)   Brescia   Palermo   Cagliari   Roma   Siracusa		Tel. +39 02 54118173 Fax +39 02 54129890 www.montanambiente.com		P.M.A. 10414270156 Cap.Soc. 60000000€	
Committente		FLYNIS PV 6 SRL VIA STATUTO 10 20121 MILANO (MI)					
Progettisti		ING. LAURA CONTI Iscritta all'Ordine degli Ingegneri della Provincia di Pavia al n. 1726					
Oggetto		IMPIANTO INTEGRATO AGRIVOLTAEICO COLLEGATO ALLA RTN POTENZA NOMINALE 35,42 MW COMUNE DI REGALBUTO (EN) OPERE DI CONNESSIONE					
Titolo		INQUADRAMENTO GENERALE VINCOLI PPTR				Tav. 4.2	
Ns. Rif.		2983_S211_RE_ELE_T04_REV0_VINCOLI PPTR OPERE DI CONNESSIONE				Scala 1:5000	
È VIETATA LA RIPRODUZIONE DI QUESTO DOCUMENTO SENZA PREVENTIVA AUTORIZZAZIONE SCRITTA DELLA MONTANA SPA							

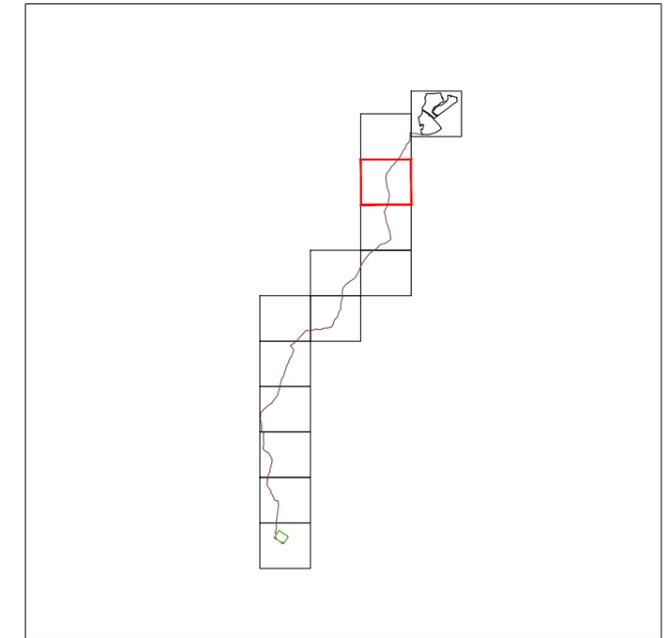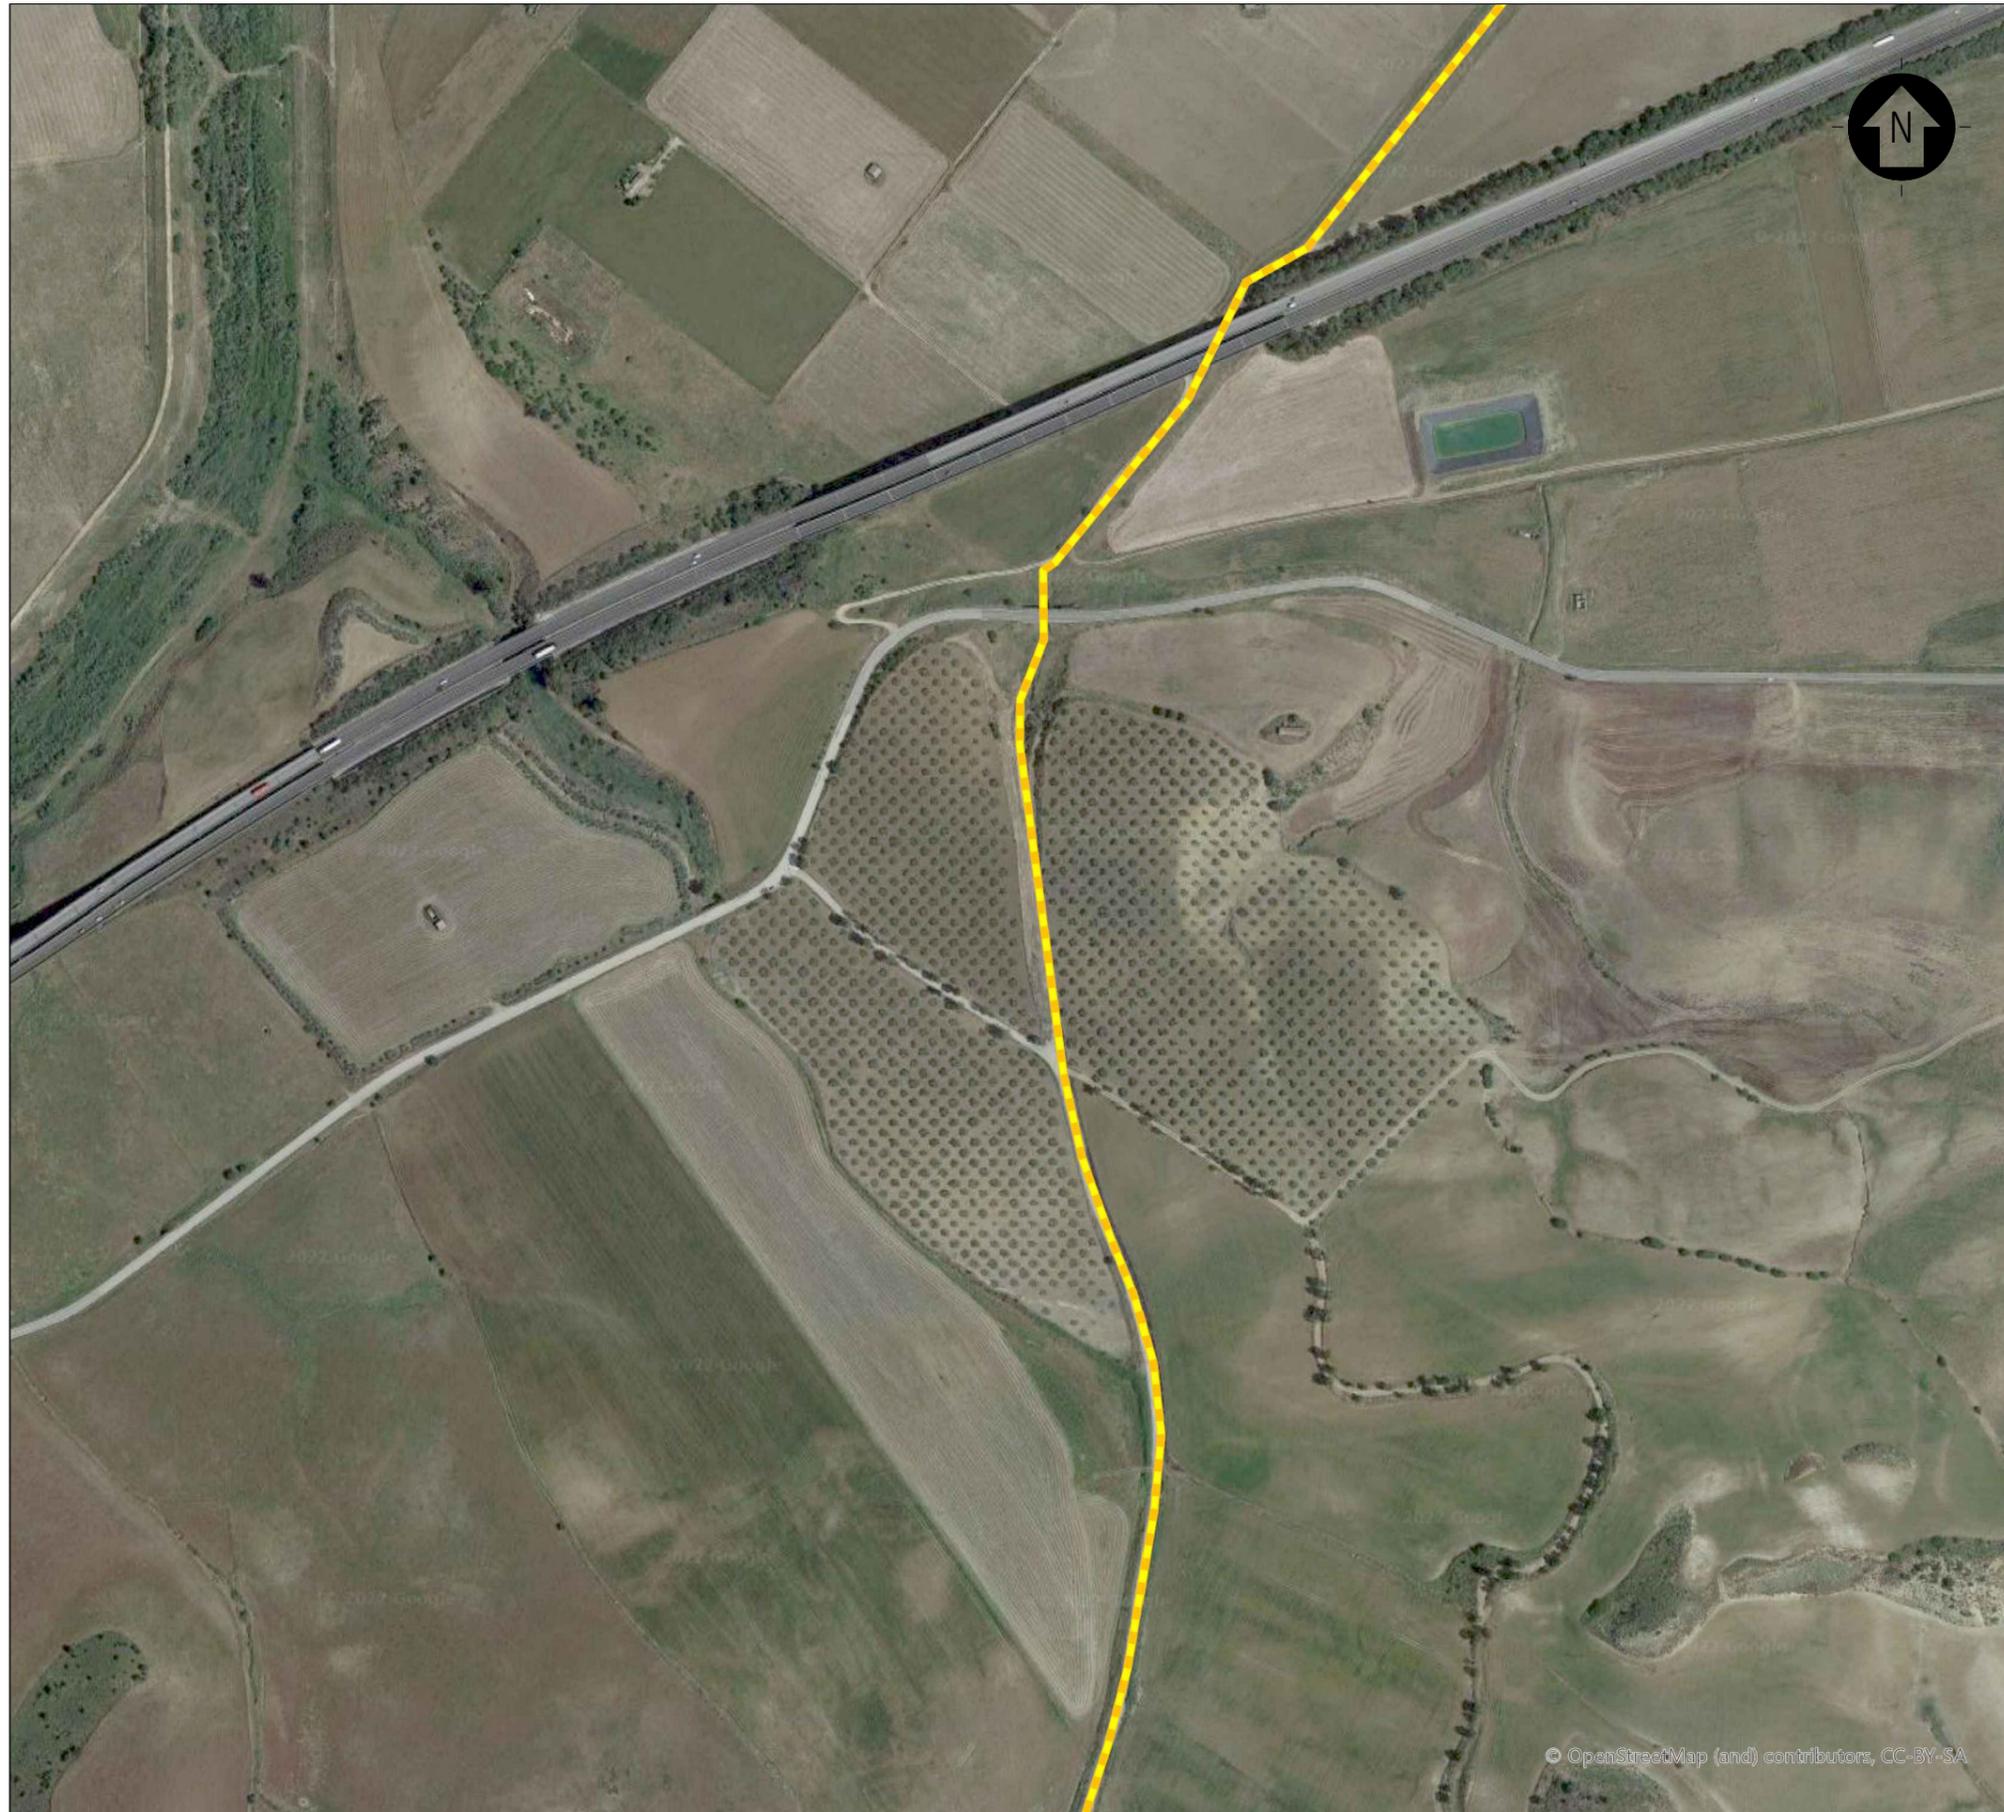


KEY-PLAN

SCALA 1:5000 1 cm = 50 m



REV.	DESCRIZIONE	DISEGN.	CONTROL.	APPROV.	DATA
0	-	MCu	RF	LC	10/2022

		Montana SpA Via Carlo Angelo Fumagalli 6 20149 Milano Milano (sede certificata ISO)   Brescia   Palermo   Cagliari   Roma   Siracusa		Tel. +39 02 54118173 Fax +39 02 54129890 www.montanambiente.com		P.M.A. 1014270156 Cap.Soc. 60000000€	
Committente		FLYNIS PV 6 SRL VIA STATUTO 10 20121 MILANO (MI)					
Progettisti		ING. LAURA CONTI Iscritta all'Ordine degli Ingegneri della Provincia di Pavia al n. 1726					
Oggetto		IMPIANTO INTEGRATO AGRIVOLTAIICO COLLEGATO ALLA RTN POTENZA NOMINALE 35,42 MW COMUNE DI REGALBUTO (EN) OPERE DI CONNESSIONE					
Titolo		INQUADRAMENTO GENERALE VINCOLI PPTR				Tav. <b>4.3</b>	
Ns. Rif.		2983_S211_RE_ELE_T04_REV0_VINCOLI PPTR OPERE DI CONNESSIONE				Scala 1:5000	
È VIETATA LA RIPRODUZIONE DI QUESTO DOCUMENTO SENZA PREVENTIVA AUTORIZZAZIONE SCRITTA DELLA MONTANA SPA							

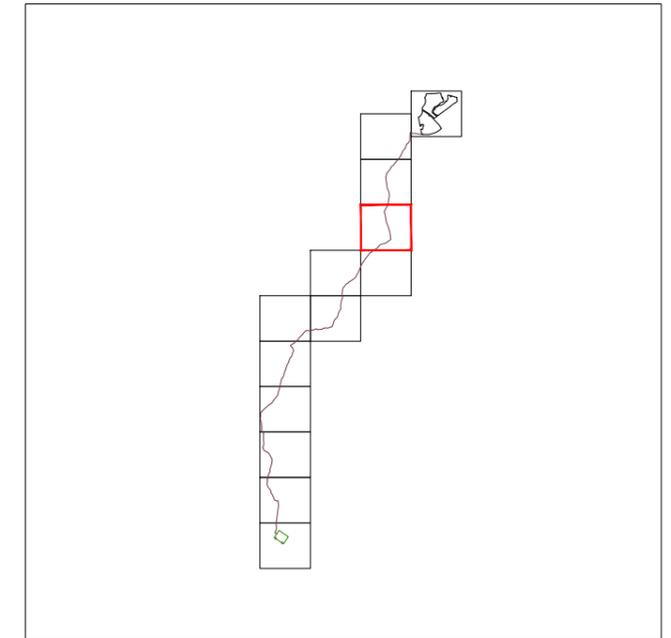


KEY-PLAN

SCALA 1:5000 1 cm = 50 m



REV.	DESCRIZIONE	DISEGN.	CONTROL.	APPROV.	DATA
0	-	MCu	RF	LC	10/2022

		Montana SpA Via Carlo Angelo Fumagalli 6 20149 Milano Milano (sede certificata ISO)   Brescia   Palermo   Cagliari   Roma   Siracusa		Tel. +39 02 54118173 Fax +39 02 54129890 www.montanambiente.com		P.M.A. 10414270156 Cap. Soc. 60000000€	
Committente		FLYNIS PV 6 SRL VIA STATUTO 10 20121 MILANO (MI)					
Progettisti		ING. LAURA CONTI <small>iscritta all'Ordine degli Ingegneri della Provincia di Pavia al n. 1726</small>					
Oggetto		IMPIANTO INTEGRATO AGRIVOLTICO COLLEGATO ALLA RTN POTENZA NOMINALE 35,42 MW COMUNE DI REGALBUTO (EN) OPERE DI CONNESSIONE					
Titolo		INQUADRAMENTO GENERALE VINCOLI PPTR				Tav. <b>4.4</b>	
Ns. Rif.		2983_S211_RE_ELE_T04_REV0_VINCOLI PPTR OPERE DI CONNESSIONE				Scala 1:5000	
È VIETATA LA RIPRODUZIONE DI QUESTO DOCUMENTO SENZA PREVENTIVA AUTORIZZAZIONE SCRITTA DELLA MONTANA SPA							

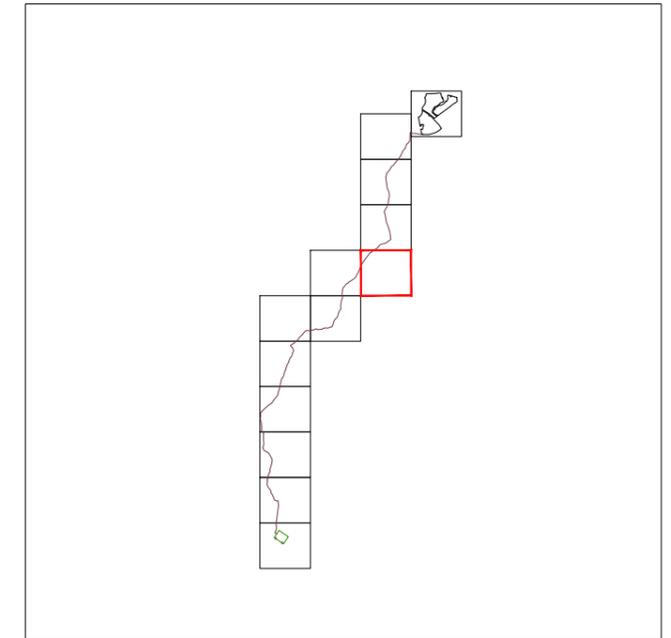

KEY-PLAN

LEGENDA VINCOLI PPTR


Aree fiumi 150 m - art. 142, lett. c, D. Lgs. 42/04

SCALA 1:5000 1 cm = 50 m



REV.	DESCRIZIONE	DISEGN.	CONTROL.	APPROV.	DATA
0	-	MCu	RF	LC	10/2022

<div style="display: inline-block; vertical-align: middle; font-size: 8px; margin-left: 10px;"> <p>Montana SpA Via Carlo Angelo Fumagalli 6 20143 Milano Milano (sede certificata ISO)   Brescia   Palermo   Cagliari   Roma   Siracusa</p> </div> <div style="display: inline-block; vertical-align: middle; font-size: 8px; margin-left: 10px;"> <p>Tel. +39 02 54118173 Fax +39 02 54129890 www.montanambiente.com</p> </div> <div style="display: inline-block; vertical-align: middle; font-size: 8px; margin-left: 10px;"> <p>P.A. 10414270156 Cap. Soc. 60000000€</p> </div>	
Committente	<p><b>FLYNIS PV 6 SRL</b> VIA STATUTO 10 20121 MILANO (MI)</p>
Progettisti	<p>ING. LAURA CONTI <small>iscritta all'Ordine degli Ingegneri della Provincia di Pavia al n. 1726</small></p>
Oggetto	<p>IMPIANTO INTEGRATO AGRIVOLTAICO COLLEGATO ALLA RTN POTENZA NOMINALE 35,42 MW COMUNE DI REGALBUTO (EN) OPERE DI CONNESSIONE</p>
Titolo	<p><b>INQUADRAMENTO GENERALE VINCOLI PPTR</b></p>
Ns. Rif.	<p>2983_S211_RE_ELE_T04_REV0_VINCOLI PPTR OPERE DI CONNESSIONE</p>
<p>È VIETATA LA RIPRODUZIONE DI QUESTO DOCUMENTO SENZA PREVENTIVA AUTORIZZAZIONE SCRITTA DELLA MONTANA SPA</p>	

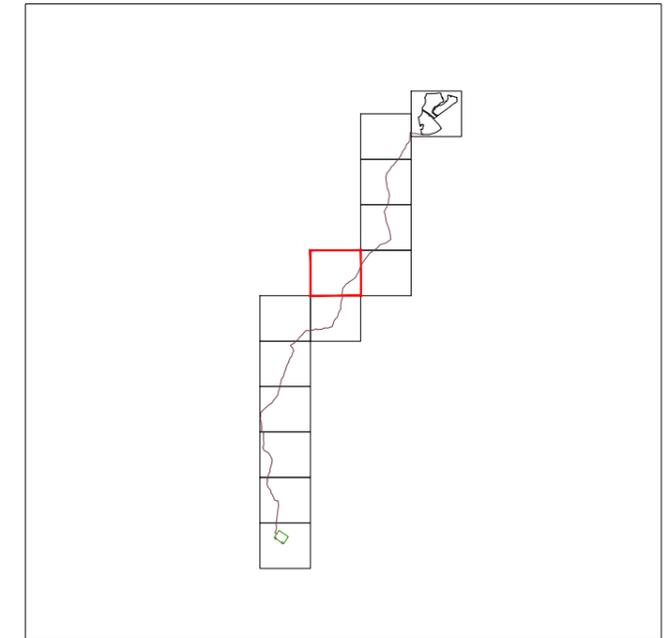

KEY-PLAN

LEGENDA VINCOLI PPTR

- Aree fiumi 150 m - art. 142, lett. c, D. Lgs. 42/04
- Aree boscate - art. 142, lett. g, D. Lgs. 42/04

SCALA 1:5000 1 cm = 50 m




REV.	DESCRIZIONE	DISEGN.	CONTROL.	APPROV.	DATA
0	-	MCu	RF	LC	10/2022

<div style="display: inline-block; vertical-align: middle; font-size: 8px; margin-left: 10px;"> <p>Montana SpA Via Carlo Angelo Fumagalli 6 20149 Milano Milano (sede certificata ISO)</p> </div> <div style="display: inline-block; vertical-align: middle; font-size: 8px; margin-left: 10px;"> <p>Tel. +39 02 54118173 Fax +39 02 54129890 www.montanambiente.com</p> </div> <div style="display: inline-block; vertical-align: middle; font-size: 8px; margin-left: 10px;"> <p>P.A. 10414270156 Cap. Soc. 60000000€</p> </div>	
<p>Committente <b>FLYNIS PV 6 SRL</b> VIA STATUTO 10 20121 MILANO (MI)</p>	
<p>Progettisti ING. LAURA CONTI <small>iscritta all'Ordine degli Ingegneri della Provincia di Pavia al n. 1726</small></p>	
<p>Oggetto IMPIANTO INTEGRATO AGRIVOLTAICO COLLEGATO ALLA RTN POTENZA NOMINALE 35,42 MW COMUNE DI REGALBUTO (EN) OPERE DI CONNESSIONE</p>	
<p>Tav. <b>4.6</b></p>	
<p>Ns. Rif. 2983_S211_RE_ELE_T04_REV0_VINCOLI PPTR OPERE DI CONNESSIONE</p>	
<p>Scala 1:5000</p>	
<p><small>È VIETATA LA RIPRODUZIONE DI QUESTO DOCUMENTO SENZA PREVENTIVA AUTORIZZAZIONE SCRITTA DELLA MONTANA SPA</small></p>	



© OpenStreetMap (and) contributors, CC-BY-SA; Regione Siciliana

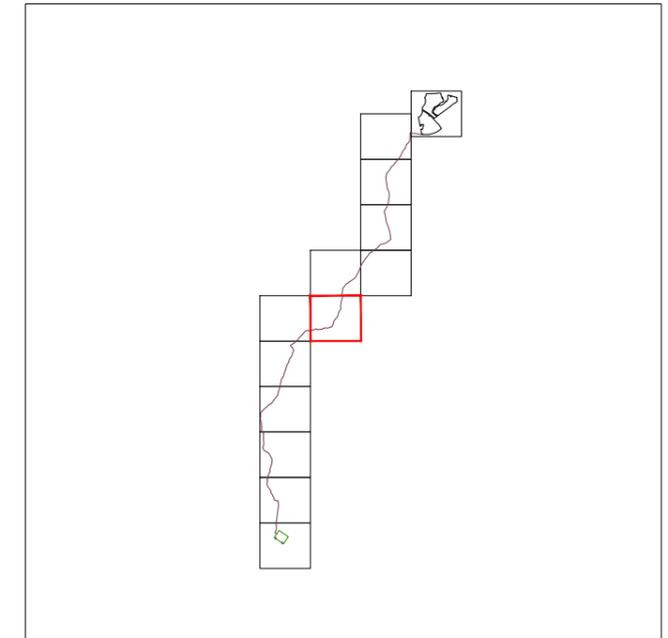

KEY-PLAN

LEGENDA VINCOLI PPTR

 Aree fiumi 150 m - art. 142, lett. c, D. Lgs. 42/04

SCALA 1:5000 1 cm = 50 m




REV.	DESCRIZIONE	DISEGN.	CONTROL.	APPROV.	DATA
0	-	MCu	RF	LC	10/2022

		Montana SpA Via Carlo Angelo Fumagalli 6 20149 Milano Milano (sede certificata ISO)   Brescia   Palermo   Cagliari   Roma   Siracusa		Tel. +39 02 54118173 Fax +39 02 54129890 www.montanambiente.com		P.IVA 10414270156 Cap.Soc. 60000000€	
Committente		FLYNIS PV 6 SRL VIA STATUTO 10 20121 MILANO (MI)					
Progettisti		ING. LAURA CONTI <small>iscritta all'Ordine degli Ingegneri della Provincia di Pavia al n. 1726</small>					
Oggetto		IMPIANTO INTEGRATO AGRIVOLTAICO COLLEGATO ALLA RTN POTENZA NOMINALE 35,42 MW COMUNE DI REGALBUTO (EN) OPERE DI CONNESSIONE					
Titolo		INQUADRAMENTO GENERALE VINCOLI PPTR				Tav. <b>4.7</b>	
Ns. Rif.		2983_S211_RE_ELE_T04_REV0_VINCOLI PPTR OPERE DI CONNESSIONE				Scala 1:5000	
È VIETATA LA RIPRODUZIONE DI QUESTO DOCUMENTO SENZA PREVENTIVA AUTORIZZAZIONE SCRITTA DELLA MONTANA SPA							



© OpenStreetMap (and) contributors, CC-BY-SA, Regione Siciliana

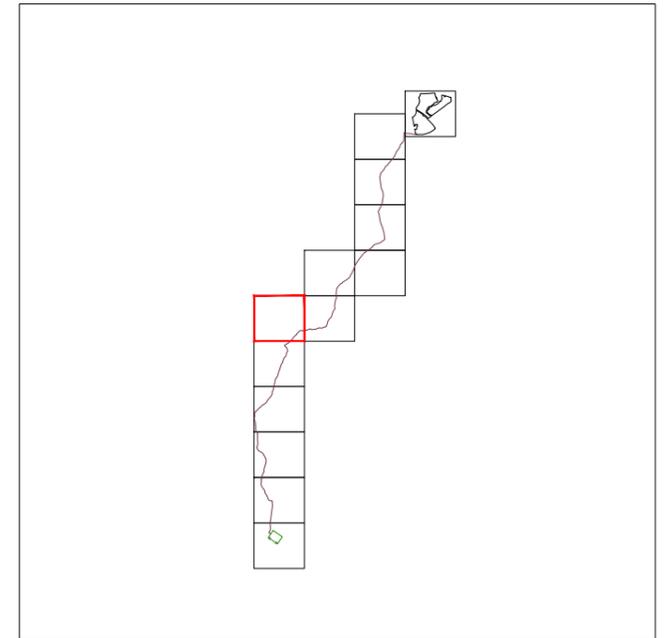


KEY-PLAN

SCALA 1:5000 1 cm = 50 m



REV.	DESCRIZIONE	DISEGN.	CONTROL.	APPROV.	DATA
0	-	MCu	RF	LC	10/2022

		Montana SpA Via Carlo Angelo Fumagalli 6 20149 Milano Milano (sede certificata ISO)   Brescia   Palermo   Cagliari   Roma   Siracusa		Tel. +39 02 54118173 Fax +39 02 54129890 www.montanambiente.com		P.IVA 1014270156 Cap. Soc. 60000000€	
Committente		FLYNIS PV 6 SRL VIA STATUTO 10 20121 MILANO (MI)					
Progettisti		ING. LAURA CONTI <small>iscritta all'Ordine degli Ingegneri della Provincia di Pavia al n. 1726</small>					
Oggetto		IMPIANTO INTEGRATO AGRIVOLTICO COLLEGATO ALLA RTN POTENZA NOMINALE 35,42 MW COMUNE DI REGALBUTO (EN) OPERE DI CONNESSIONE					
Titolo		INQUADRAMENTO GENERALE VINCOLI PPTR				Tav. <b>4.8</b>	
Ns. Rif.		2983_S211_RE_ELE_T04_REV0_VINCOLI PPTR OPERE DI CONNESSIONE				Scala 1:5000	
<small>È VIETATA LA RIPRODUZIONE DI QUESTO DOCUMENTO SENZA PREVENTIVA AUTORIZZAZIONE SCRITTA DELLA MONTANA SPA</small>							

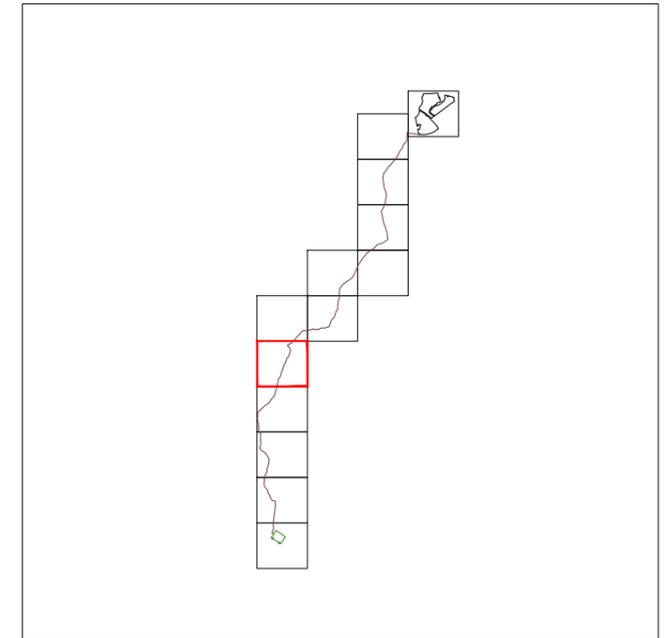

KEY-PLAN

LEGENDA VINCOLI PPTR

Aree boscate - art. 142, lett. g, D. Lgs. 42/04



SCALA 1:5000 1 cm = 50 m



REV.	DESCRIZIONE	DISEGN.	CONTROL.	APPROV.	DATA
0	-	MCu	RF	LC	10/2022

<div style="display: inline-block; vertical-align: middle; font-size: 8px; margin-left: 10px;"> <p>Montana SpA Via Carlo Angelo Fumagalli 6 20149 Milano Tel +390254118173 Fax +390254129890 www.montanambiente.com Milano (sede certificata ISO)   Brescia   Palermo   Cagliari   Roma   Siracusa</p> </div> <div style="display: inline-block; vertical-align: middle; font-size: 8px; margin-left: 10px;"> <p>PMA 10414270156 Cap.Soc.60000000€</p> </div>	
Committente	FLYNIS PV 6 SRL VIA STATUTO 10 20121 MILANO (MI)
Progettisti	ING. LAURA CONTI <small>iscritta all'Ordine degli Ingegneri della Provincia di Pavia al n. 1726</small>
Oggetto	IMPIANTO INTEGRATO AGRIVOLTAEICO COLLEGATO ALLA RTN POTENZA NOMINALE 35,42 MW COMUNE DI REGALBUTO (EN) OPERE DI CONNESSIONE
Titolo	INQUADRAMENTO GENERALE VINCOLI PPTR <span style="float: right;">Tav. 4.9</span>
Ns. Rif.	2983_S211_RE_ELE_T04_REV0_VINCOLI PPTR OPERE DI CONNESSIONE <span style="float: right;">Scala 1:5000</span>
È VIETATA LA RIPRODUZIONE DI QUESTO DOCUMENTO SENZA PREVENTIVA AUTORIZZAZIONE SCRITTA DELLA MONTANA SPA	



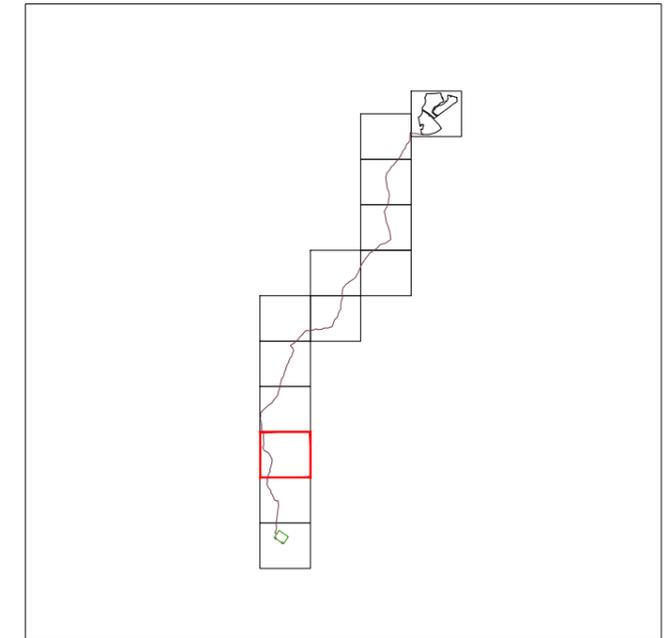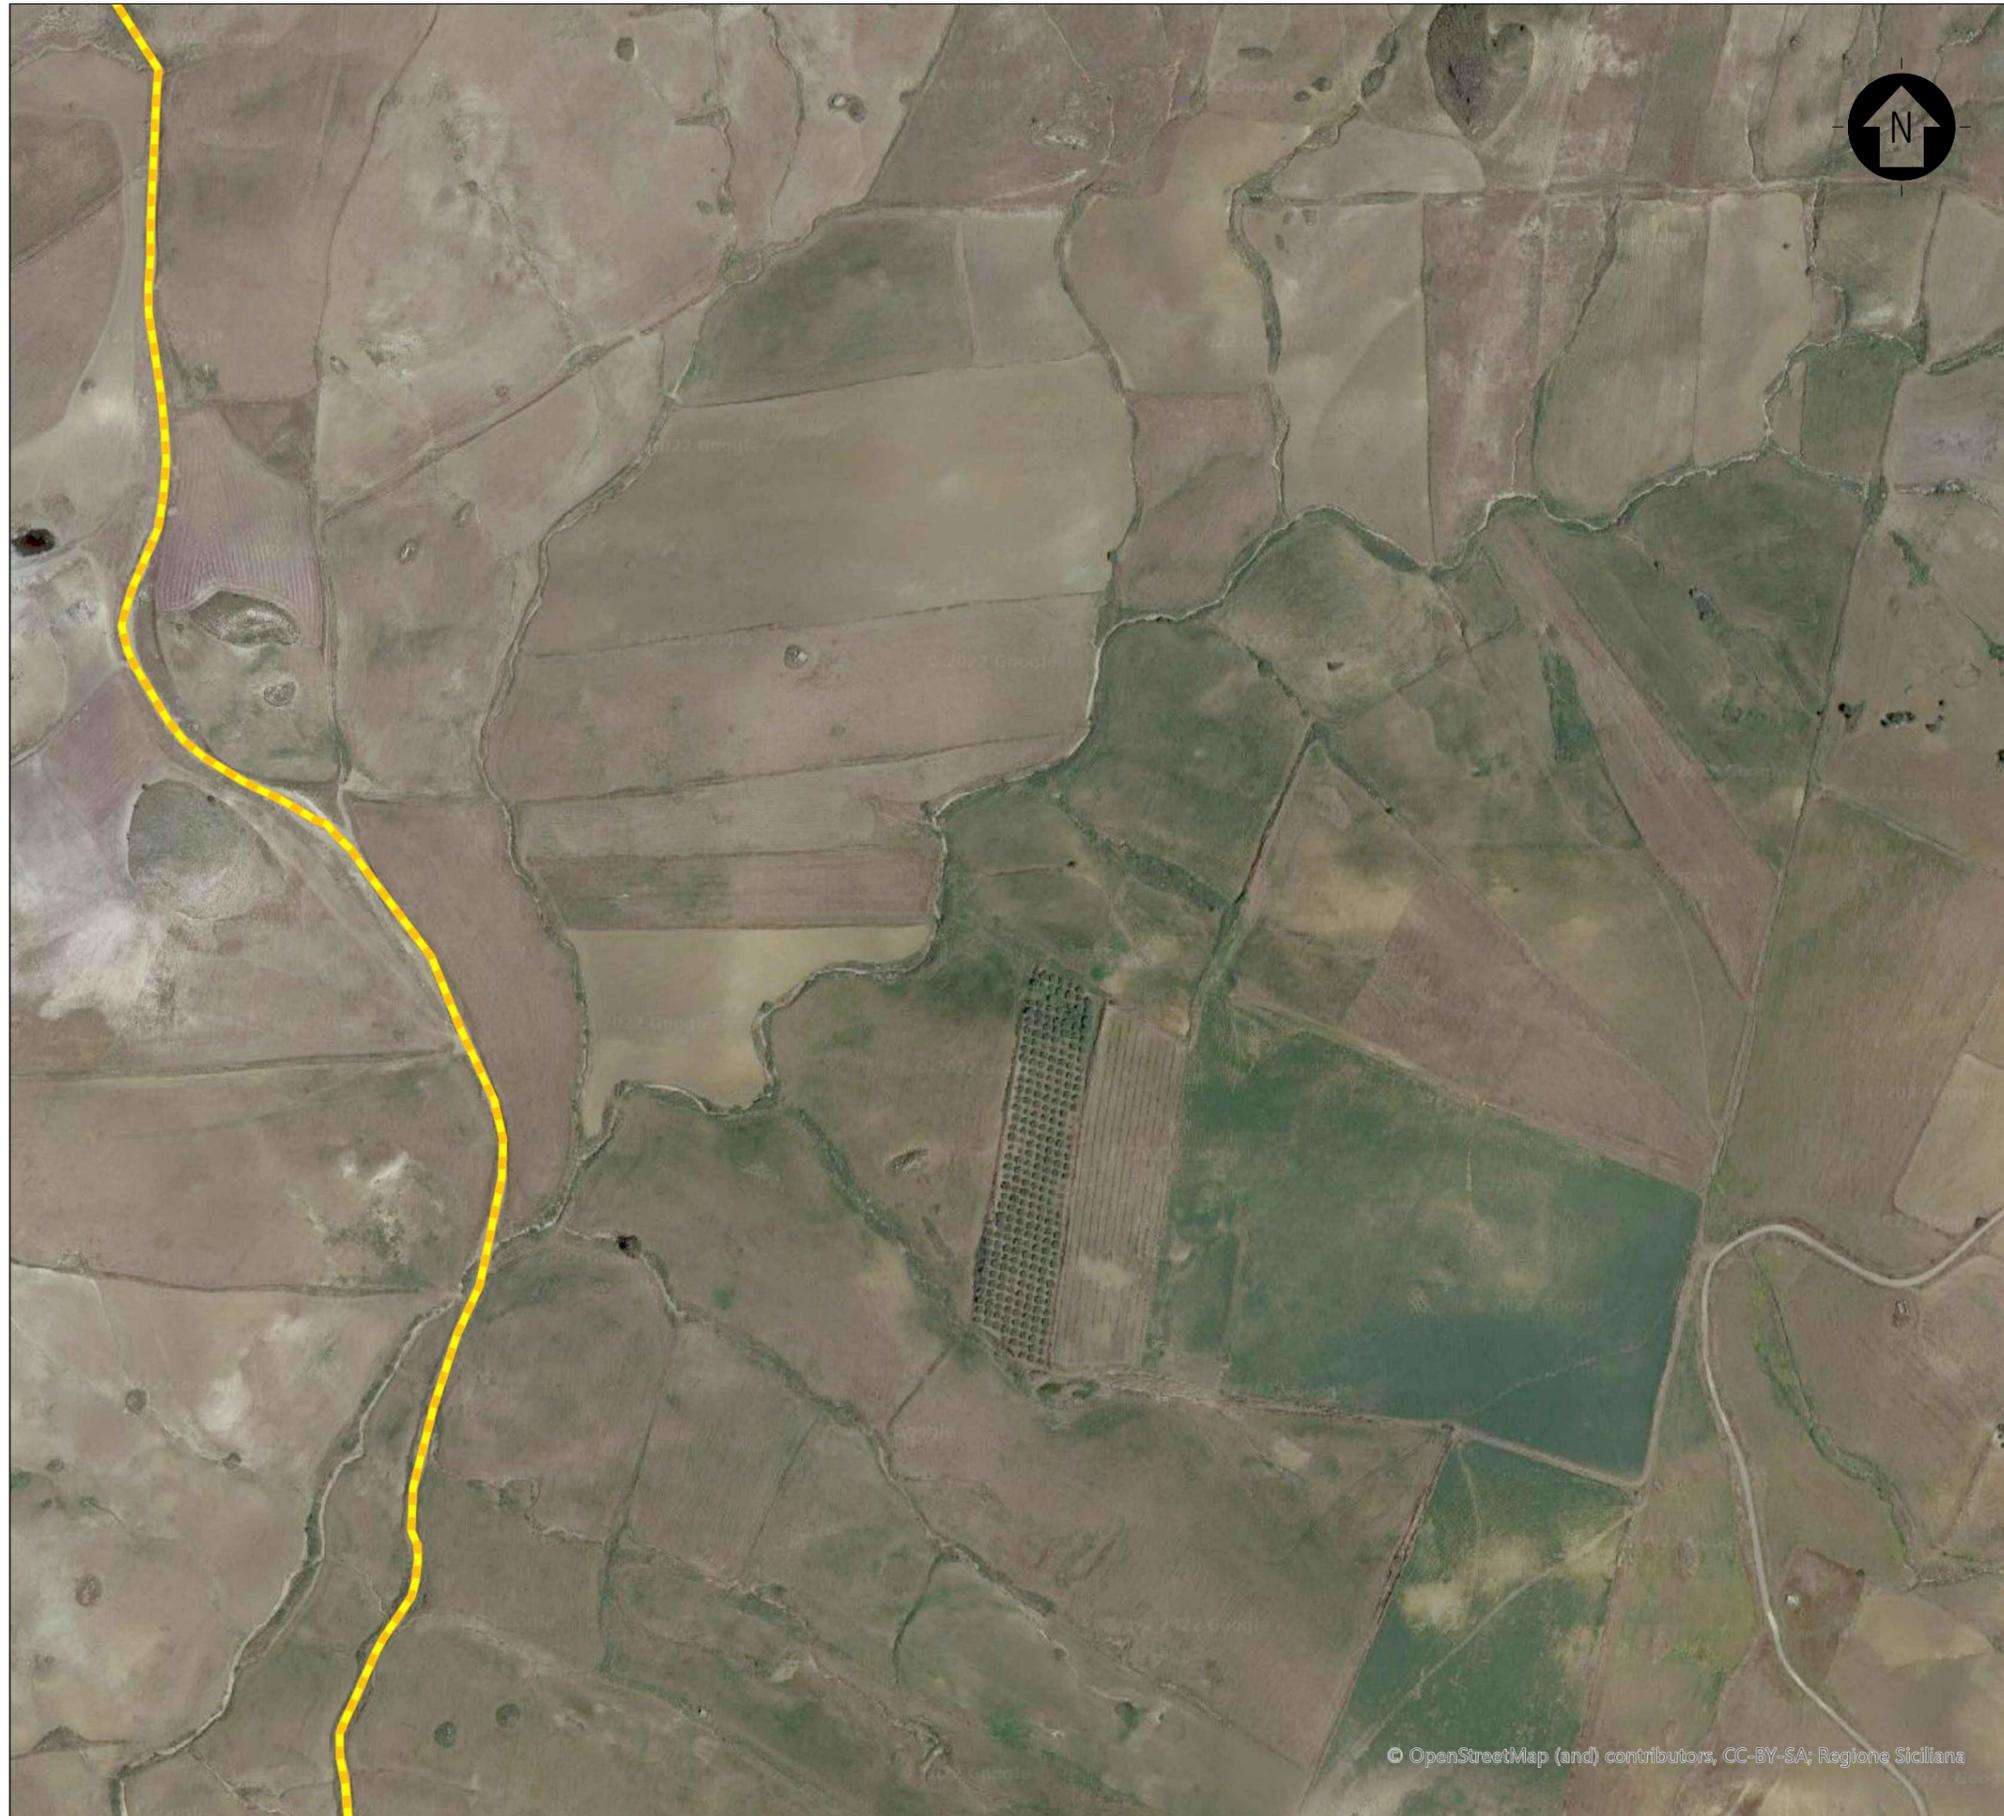


KEY-PLAN

SCALA 1:5000 1 cm = 50 m



REV.	DESCRIZIONE	DISEGN.	CONTROL.	APPROV.	DATA
0	-	MCu	RF	LC	10/2022

		Montana SpA Via Carlo Angelo Fumagalli 6 20149 Milano Milano (sede certificata ISO)   Brescia   Palermo   Cagliari   Roma   Siracusa		Tel. +39 02 54118173 Fax +39 02 54129890 www.montanambiente.com		P.M.A. 1014270156 Cap. Soc. 60000000€	
Committente		FLYNIS PV 6 SRL VIA STATUTO 10 20121 MILANO (MI)					
Progettisti		ING. LAURA CONTI <small>iscritta all'Ordine degli Ingegneri della Provincia di Pavia al n. 1726</small>					
Oggetto		IMPIANTO INTEGRATO AGRIVOLTATICO COLLEGATO ALLA RTN POTENZA NOMINALE 35,42 MW COMUNE DI REGALBUTO (EN) OPERE DI CONNESSIONE					
Titolo		INQUADRAMENTO GENERALE VINCOLI PPTR				Tav. <b>4.11</b>	
Ns. Rif.		2983_S211_RE_ELE_T04_REV0_VINCOLI PPTR OPERE DI CONNESSIONE				Scala 1:5000	
È VIETATA LA RIPRODUZIONE DI QUESTO DOCUMENTO SENZA PREVENTIVA AUTORIZZAZIONE SCRITTA DELLA MONTANA SPA							

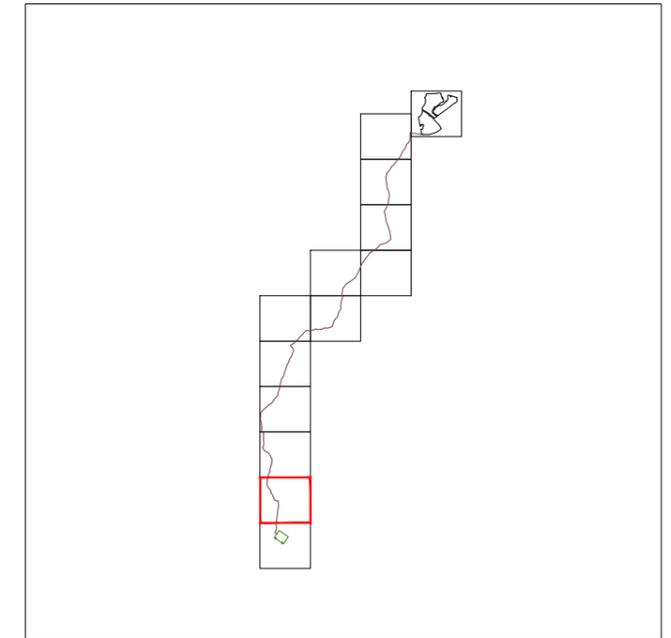

KEY-PLAN

LEGENDA VINCOLI PPTR


 Aree fiumi 150 m - art. 142, lett. c, D. Lgs. 42/04

SCALA 1:5000 1 cm = 50 m



0	-	MCu	RF	LC	10/2022
REV.	DESCRIZIONE	DISEGN.	CONTROL.	APPROV.	DATA

		Montana SpA Via Carlo Angelo Fumagalli 6 20143 Milano Milano (sede certificata ISO)   Brescia   Palermo   Cagliari   Roma   Siracusa		Tel. +39 02 54118173 Fax +39 02 54129890 www.montanambiente.com		P.M.A. 10414270156 Cap.Soc. 60000000€	
Committente		FLYNIS PV 6 SRL VIA STATUTO 10 20121 MILANO (MI)					
Progettisti		ING. LAURA CONTI <small>iscritta all'Ordine degli Ingegneri della Provincia di Pavia al n. 1726</small>					
Oggetto		IMPIANTO INTEGRATO AGRIVOLTAICO COLLEGATO ALLA RTN POTENZA NOMINALE 35,42 MW COMUNE DI REGALBUTO (EN) OPERE DI CONNESSIONE					
Titolo		INQUADRAMENTO GENERALE VINCOLI PPTR				Tav. 4.12	
Ns. Rif.		2983_S211_RE_ELE_T04_REV0_VINCOLI PPTR OPERE DI CONNESSIONE				Scala 1:5000	
È VIETATA LA RIPRODUZIONE DI QUESTO DOCUMENTO SENZA PREVENTIVA AUTORIZZAZIONE SCRITTA DELLA MONTANA SPA							

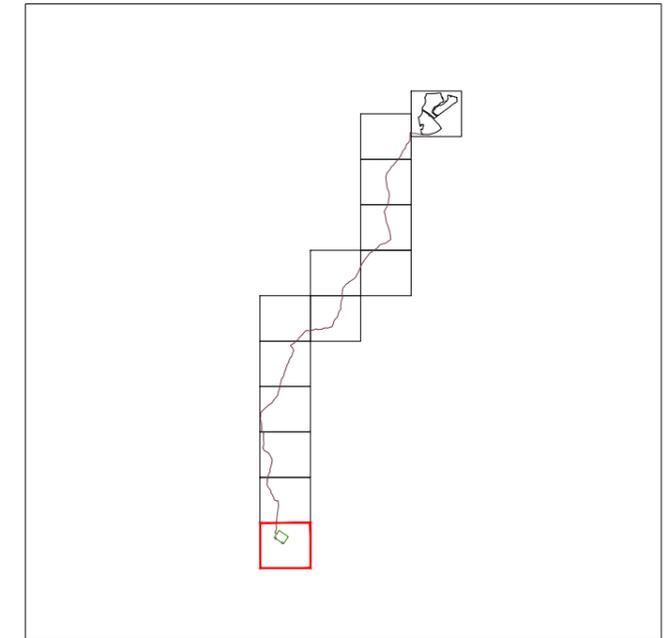

KEY-PLAN

LEGENDA VINCOLI PPTR

 Aree fiumi 150 m - art. 142, lett. c, D. Lgs. 42/04

SCALA 1:5000 1 cm = 50 m



REV.	DESCRIZIONE	DISEGN.	CONTROL.	APPROV.	DATA
0	-	MCu	RF	LC	10/2022

		Montana SpA Via Carlo Angelo Fumagalli 6 20149 Milano Milano (sede certificata ISO)   Brescia   Palermo   Cagliari   Roma   Siracusa		Tel. +39 02 54118173 Fax +39 02 54129890 www.montanambiente.com		P.M.A. 1014270156 Cap.Soc. 60000000€	
Committente		FLYNIS PV 6 SRL VIA STATUTO 10 20121 MILANO (MI)					
Progettisti		ING. LAURA CONTI <small>iscritta all'Ordine degli Ingegneri della Provincia di Pavia al n. 1726</small>					
Oggetto		IMPIANTO INTEGRATO AGRIVOLTAICO COLLEGATO ALLA RTN POTENZA NOMINALE 35,42 MW COMUNE DI REGALBUTO (EN) OPERE DI CONNESSIONE					
Titolo		INQUADRAMENTO GENERALE VINCOLI PPTR				Tav. <b>4.13</b>	
Ns. Rif.		2983_S211_RE_ELE_T04_REV0_VINCOLI PPTR OPERE DI CONNESSIONE				Scala 1:5000	
È VIETATA LA RIPRODUZIONE DI QUESTO DOCUMENTO SENZA PREVENTIVA AUTORIZZAZIONE SCRITTA DELLA MONTANA SPA							