



SCAVO SOTTO STRADA ASFALTATA

2x3x1x630 mmq 36kV

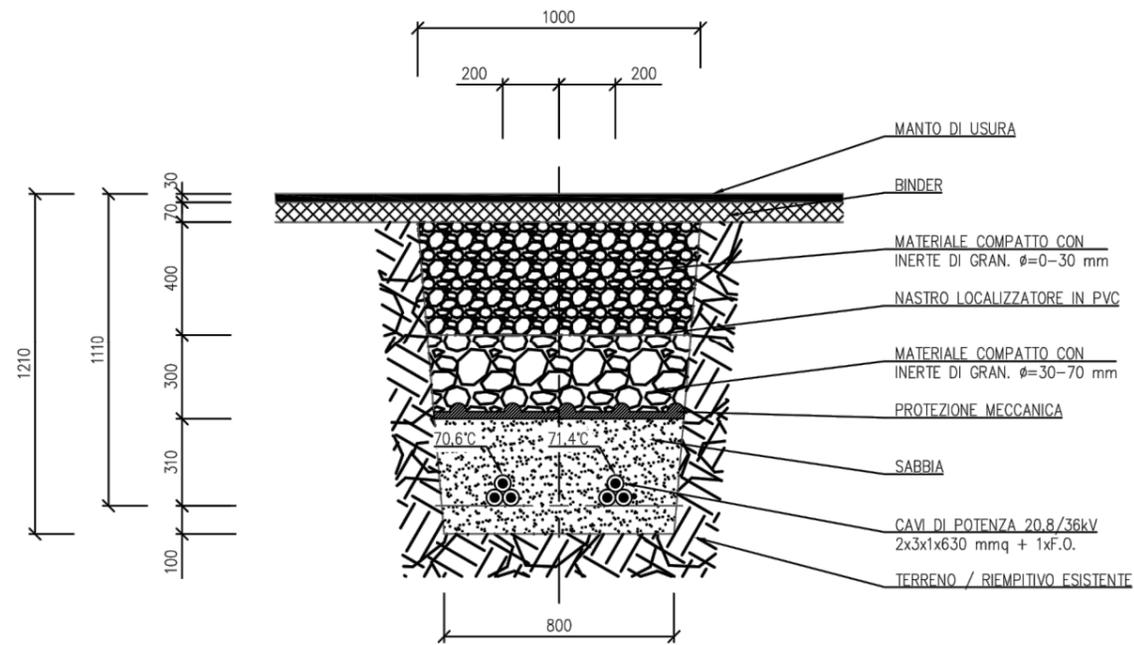


SCAVO SOTTO PIANO DI CAMPAGNA

2x3x1x630 mmq 36kV

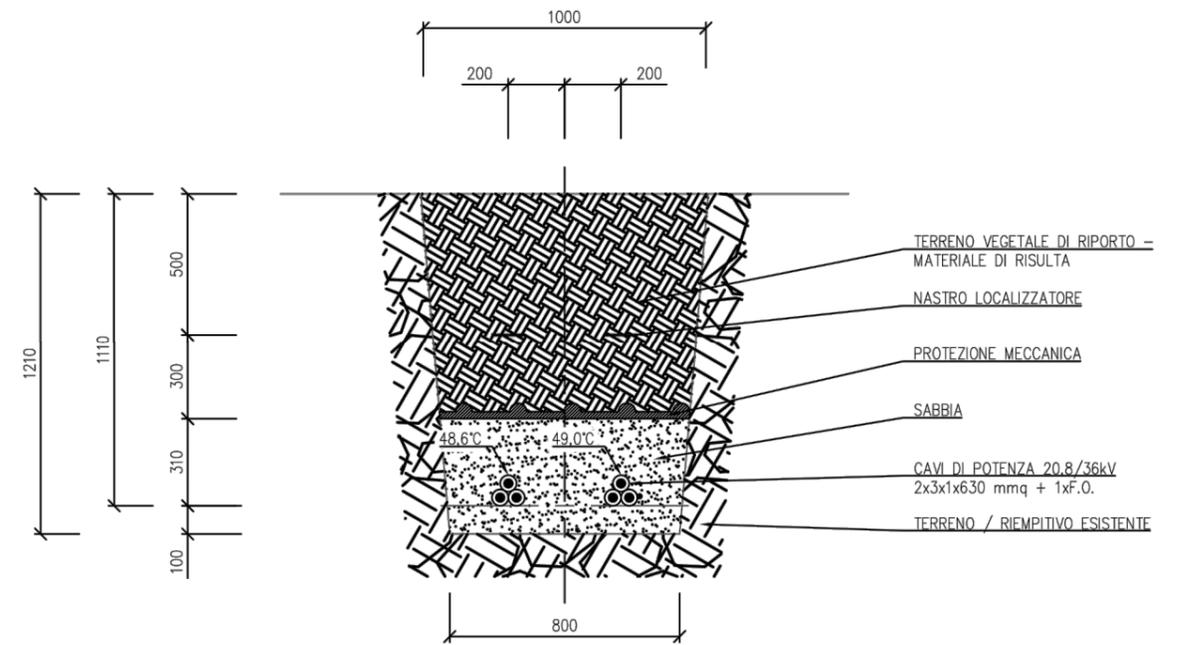

SCAVO SOTTO STRADA STERRATA

2x3x1x630 mmq 36kV

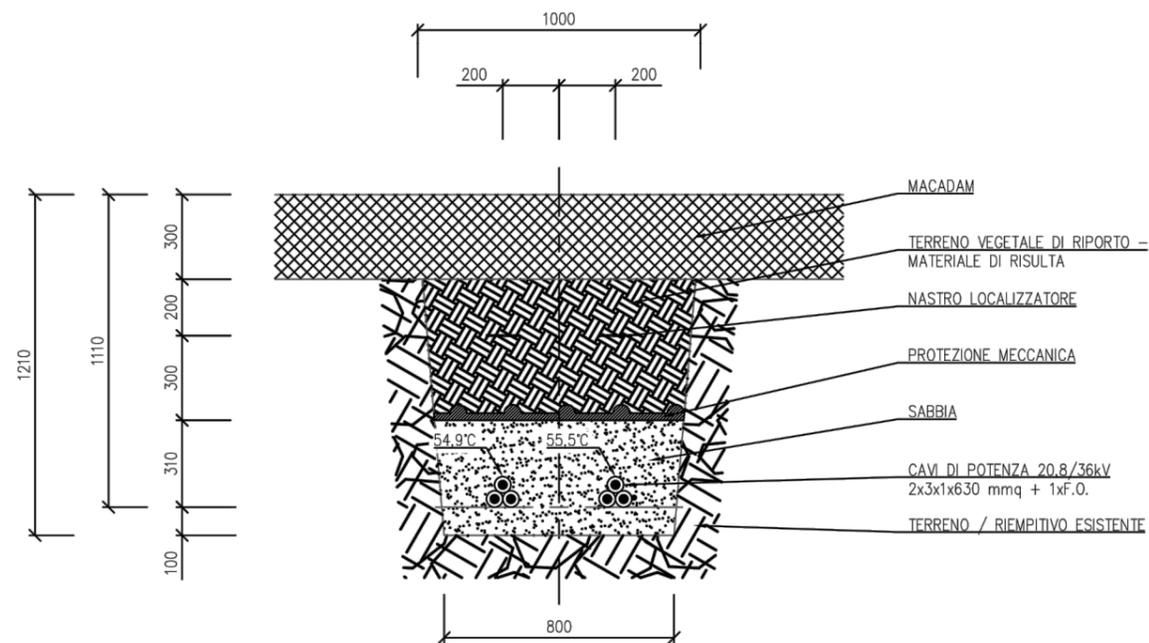

0		MCu	RF	LC	10/2022
REV.	DESCRIZIONE	DISEGN.	CONTROL.	APPROV.	DATA

		Montana SpA Via Carlo Angelo Fumagalli 6 20149 Milano Milano (sede certificata ISO) Brescia Palermo Cagliari Roma Siracusa	Tel +39 02 54118173 Fax +39 02 54129890 www.montanambiente.com	P.M.A. 10914270156 Cap. Soc. 60000000€
Committente	FLYNIS PV 6 SRL VIA STATUTO 10 20121 MILANO (MI)			
Progettisti	ING. LAURA CONTI Iscritta all'Ordine degli Ingegneri della Provincia di Pavia al n. 1726			
Oggetto	IMPIANTO INTEGRATO AGRIVOLTICO COLLEGATO ALLA RTN POTENZA NOMINALE 35,42 MW COMUNE DI REGALBUTO (EN) OPERE DI CONNESSIONE			
Titolo	PARTICOLARI LINEA DI CONNESSIONE			Tav. 6
Ns. Rif.	2983_S211_RE_ELE_T06_REV0_PARTICOLARI LINEA DI CONNESSIONE			Scala 1:25
È VIETATA LA RIPRODUZIONE DI QUESTO DOCUMENTO SENZA PREVENTIVA AUTORIZZAZIONE SCRITTA DELLA MONTANA SPA				