

Alla Soprintendenza per i Beni Culturali e
Ambientali
Per la provincia di Enna
Via Orfanotrofio, 15
94100 ENNA
p.e.c.: soprien@certmail.regione.sicilia.it

OGGETTO: richiesta di verifica di sussistenza di procedimenti di tutela ovvero di procedure di accertamento verificare la sussistenza di procedimenti di tutela ovvero di procedure di accertamento della sussistenza di beni culturali e ambientali, in itinere, così come previsto ai sensi dell'art. 13.3 del DM Sviluppo Economico 10/09/2010.

La sottoscritta Laura Maria Conti, nato a Pavia (PV) il 15/08/1969, C.F. CNTLMR69M55G388W, in qualità di progettista dell'impianto agri-voltaico presentato dalla società FLYNIS PV 6 S.R.L., avente sede legale nel comune di MILANO (MI) in Via Statuto, 10, P.IVA e CF: 12024600962, PEC: flynispv6srl@legalmail.it

ai fini della procedura di autorizzazione unica per la costruzione e l'esercizio di un impianto di produzione energetica da fonti rinnovabili, ossia di un IMPIANTO AGRIVOLTAICO A TERRA COLLEGATO ALLA RTN POTENZA NOMINALE 35,42 MWp sito nel Comune di Regalbuto (EN)

L'impianto agrivoltaico è identificato catastalmente ai mappali:

- foglio di mappa n. 96 p.lle: 18, 225, 226, 227, 228, 229, 230, 231 – Comune di Regalbuto
- foglio di mappa n. 100 p.lle: 6, 11, 38, 66, 68, 70, 72, 73, 89, 90, 103, 105, 106, 107, 108, 111, 112, 114, 115 – Comune di Regalbuto
- foglio di mappa n. 101 p.lle: 28, 33, 34, 35 – Comune di Regalbuto.

La stazione 36 kV dell'impianto è identificata catastalmente al seguente mappale:

- foglio di mappa n. 76 p.lle: 47, 48, 49, 84, 90, 91, 104, 122, 148, 149, 152, 153 – Comune di Ramacca.

Il tracciato di connessione: consiste in un tratto interrato della lunghezza di circa 14,3 km fino alla stazione localizzata nel Comune di Ramacca. La linea attraversa alcuni terreni identificato al catasto del Comune di Regalbuto al foglio 100, p.lle 103, 73, 30, 100, e si sviluppa poi lungo la viabilità locale e agricola dei Comuni di Regalbuto, Agira, Castel di Iudica e Agira, attraversando le seguenti strade: Autostrada A19, Strada Statale n. 192, Strada Provinciale n. 123, Strada Provinciale n. 182. Dopo circa 8 km, nel Comune di Ramacca, attraversa alcuni terreni identificati catastalmente al foglio 6, p.lle: 5. Infine, nel suo tratto terminale prima di raggiungere la sezione, attraversa un terreno mappato al catasto del Comune di Ramacca al foglio 76, p.lle 104 e 152.

RICHIEDE

a Codeste Soprintendenze, così come previsto ai sensi dell'art.13.3 del DM Sviluppo Economico 10/09/2010, il rilascio dell'attestato comprovante se sussistono o meno procedimenti di tutela ovvero procedure di accertamento della sussistenza di beni archeologici in itinere, nel sito ove sorgerà l'impianto.



Si allega alla presente la documentazione di seguito elencata:

- Planimetria catastale con indicate le particelle interessate dall'intervento;
- Corografia con Carta tecnica regionale;

Milano, 11/10/2022

IL RICHIEDENTE

Firmata digitalmente dal Progettista
Ing. Laura Maria Conti

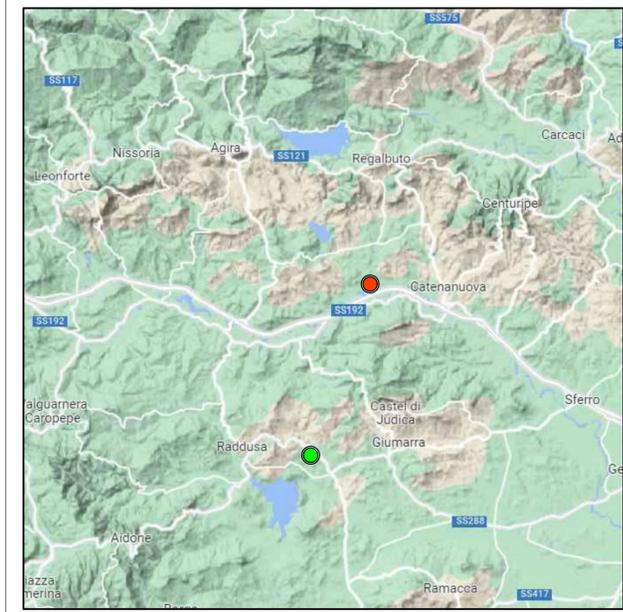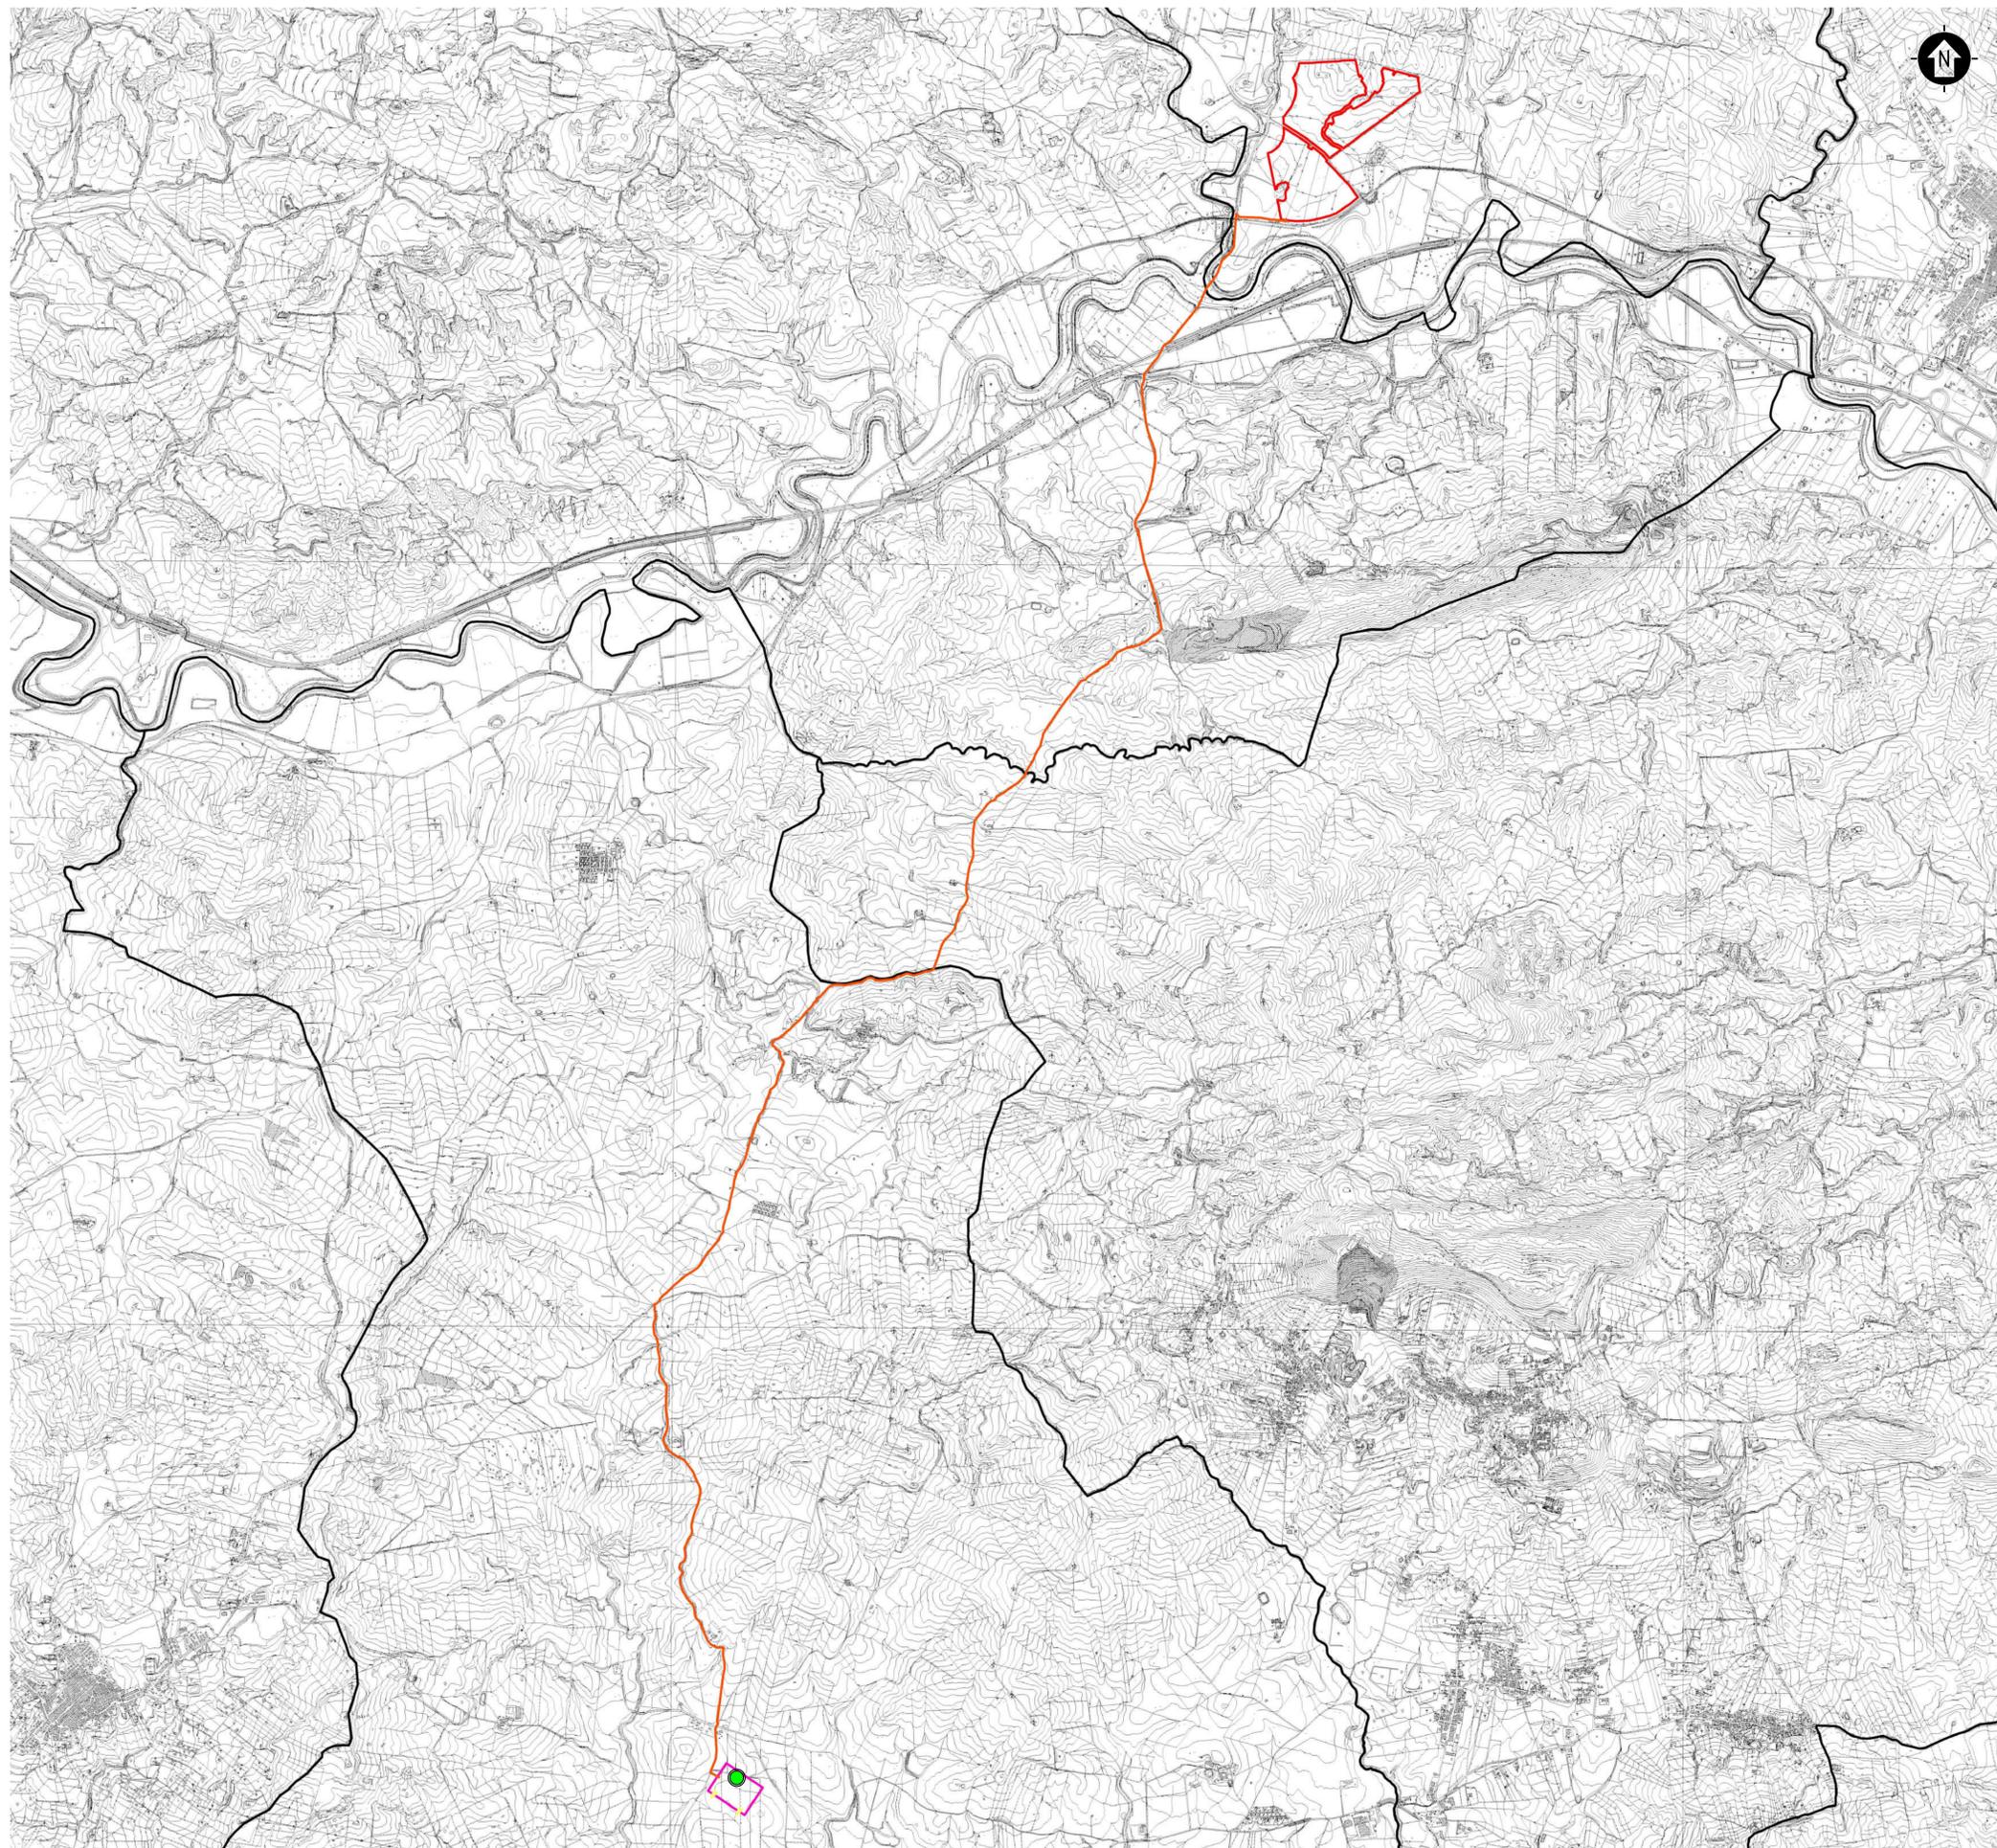

INQUADRAMENTO TERRITORIALE

SCALA 1:500000 1 cm = 5 km



LEGENDA

- SITO
- PUNTO DI CONNESSIONE

LEGENDA

- RECINZIONE IMPIANTO
- LINEA DI CONNESSIONE - 36 kV
- PUNTO DI CONNESSIONE RTN TERNA 380/150 kV

SCALA 1:25000 1 cm = 250 m



g		MC	RF	LC	10/2022
REV.	DESCRIZIONE	DESIGN	CONTROL	APPROV.	DATA



Montana SpA
Via Carlo Imbriani, 6
20155 Milano
Tel: +39 02 5413873
Fax: +39 02 5412880
www.montana.com
P.IVA 004402206
Cap. Soc. 50.000.000,00
Milano | Sede certificata ISO 9001 | Brescia | Palermo | Cagliari | Roma | Siracusa

Committente	FLYNIS PV 6 SRL VIA STATUTO 10 20121 MILANO (MI)	
Progettisti	ING. LAURA CONTI Iscritta all'Ordine degli Ingegneri della Provincia di Pavia al n. 1726	
Oggetto	IMPIANTO INTEGRATO AGRIVOLTAICO COLLEGATO ALLA RTN POTENZA NOMINALE 35,42 MW COMUNE DI REGALBUTO (EN) PROGETTO DEFINITIVO	
Tavola	INQUADRAMENTO GENERALE STRALCIO CARTOGRAFIA TECNICA REGIONALE	N. Tav. 3
N. Ril.	2983_5211_RE_VIA_TO3_REV0_INQUADRAMENTO_CTR	Scala 1:25000
E' VIETATA LA RIPRODUZIONE DI QUESTO DOCUMENTO SENZA PREVENTIVA AUTORIZZAZIONE SCRITTA DELLA MONTANA SPA		

