

INQUADRAMENTO TERRITORIALE

SCALA 1:500000 1 cm = 5 km




LEGENDA

- SITO
- PUNTO DI CONNESSIONE

LEGENDA

- RECINZIONE IMPIANTO
- LINEA DI CONNESSIONE - 36 kV
- PUNTO DI CONNESSIONE RTN TERNA 380/150 kV

SCALA 1:25000 1 cm = 250 m

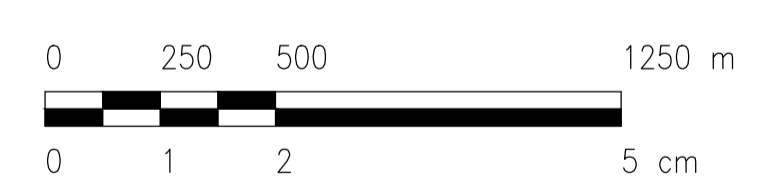

o		MCU	RF	LC	10/2022
REV.	DESCRIZIONE	DESIGN	CONTROL	APPROV.	DATA



Montana SpA
Via Carlo Imbriani 6
20155 Milano
Tel: +39 02 5413873
Fax: +39 02 5412880
www.montanaspa.com
Pisa 0464 02206
Cagliari 070 000004

Milano | Padova | Roma | Siracusa

<p>Comittente</p> <p style="text-align: right;">FLYNIS PV 6 SRL VIA STATUTO 10 20121 MILANO (MI)</p>	
<p>Progettisti</p> <p>ING. LAURA CONTI Iscritta all'Ordine degli Ingegneri della Provincia di Pavia al n. 1726</p>	
<p>Oggetto</p> <p style="text-align: center;">IMPIANTO INTEGRATO AGRIVOLTAICO COLLEGATO ALLA RTN POTENZA NOMINALE 35,42 MW COMUNE DI REGALBUTO (EN) PROGETTO DEFINITIVO</p>	
<p>Tavola</p> <p>INQUADRAMENTO GENERALE STRALCIO CARTOGRAFIA TECNICA REGIONALE</p>	<p>N. Tav.</p> <p style="font-size: 24px; font-weight: bold;">3</p>
<p>N. Ril.</p> <p>2983_5211_RE_VIA_TO3_REV0_INQUADRAMENTO_CTR</p>	<p>Scala</p> <p>1:25000</p>
<p>E' VIETATA LA RIPRODUZIONE DI QUESTO DOCUMENTO SENZA PREVENTIVA AUTORIZZAZIONE SCRITTA DELLA MONTANA SPA</p>	