

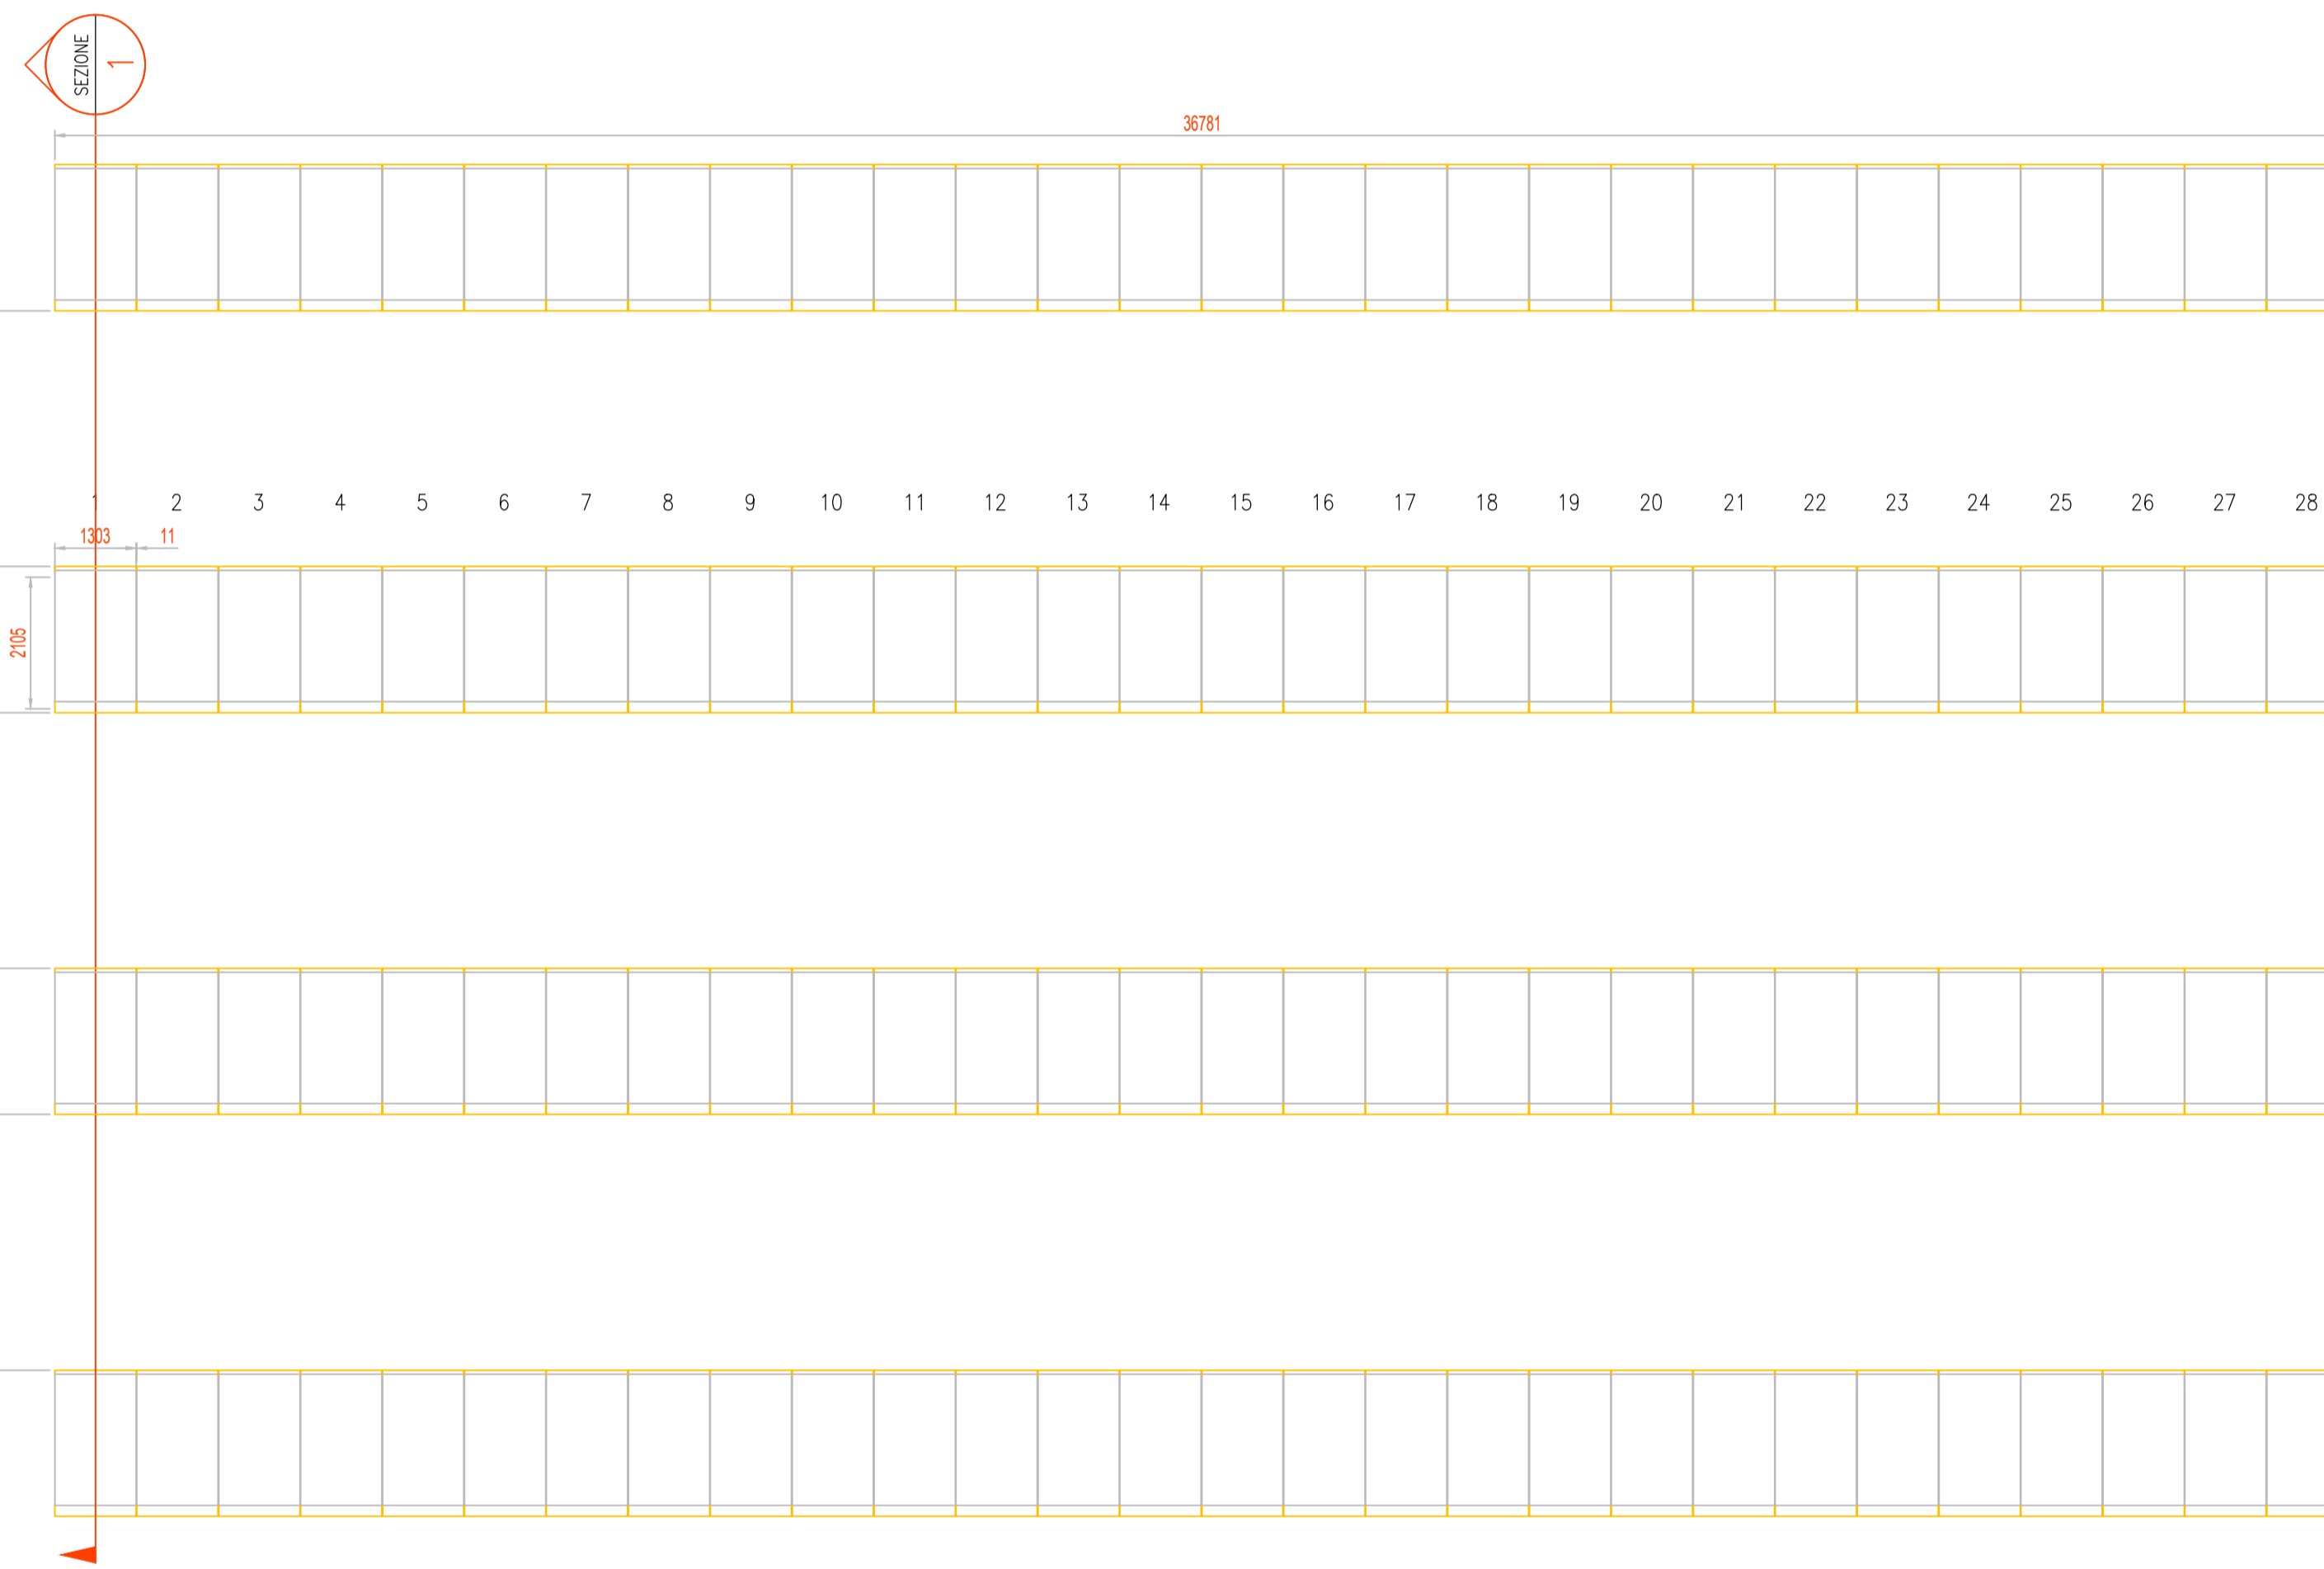



SEZIONE TRASVERSALE
SCALA 1:100

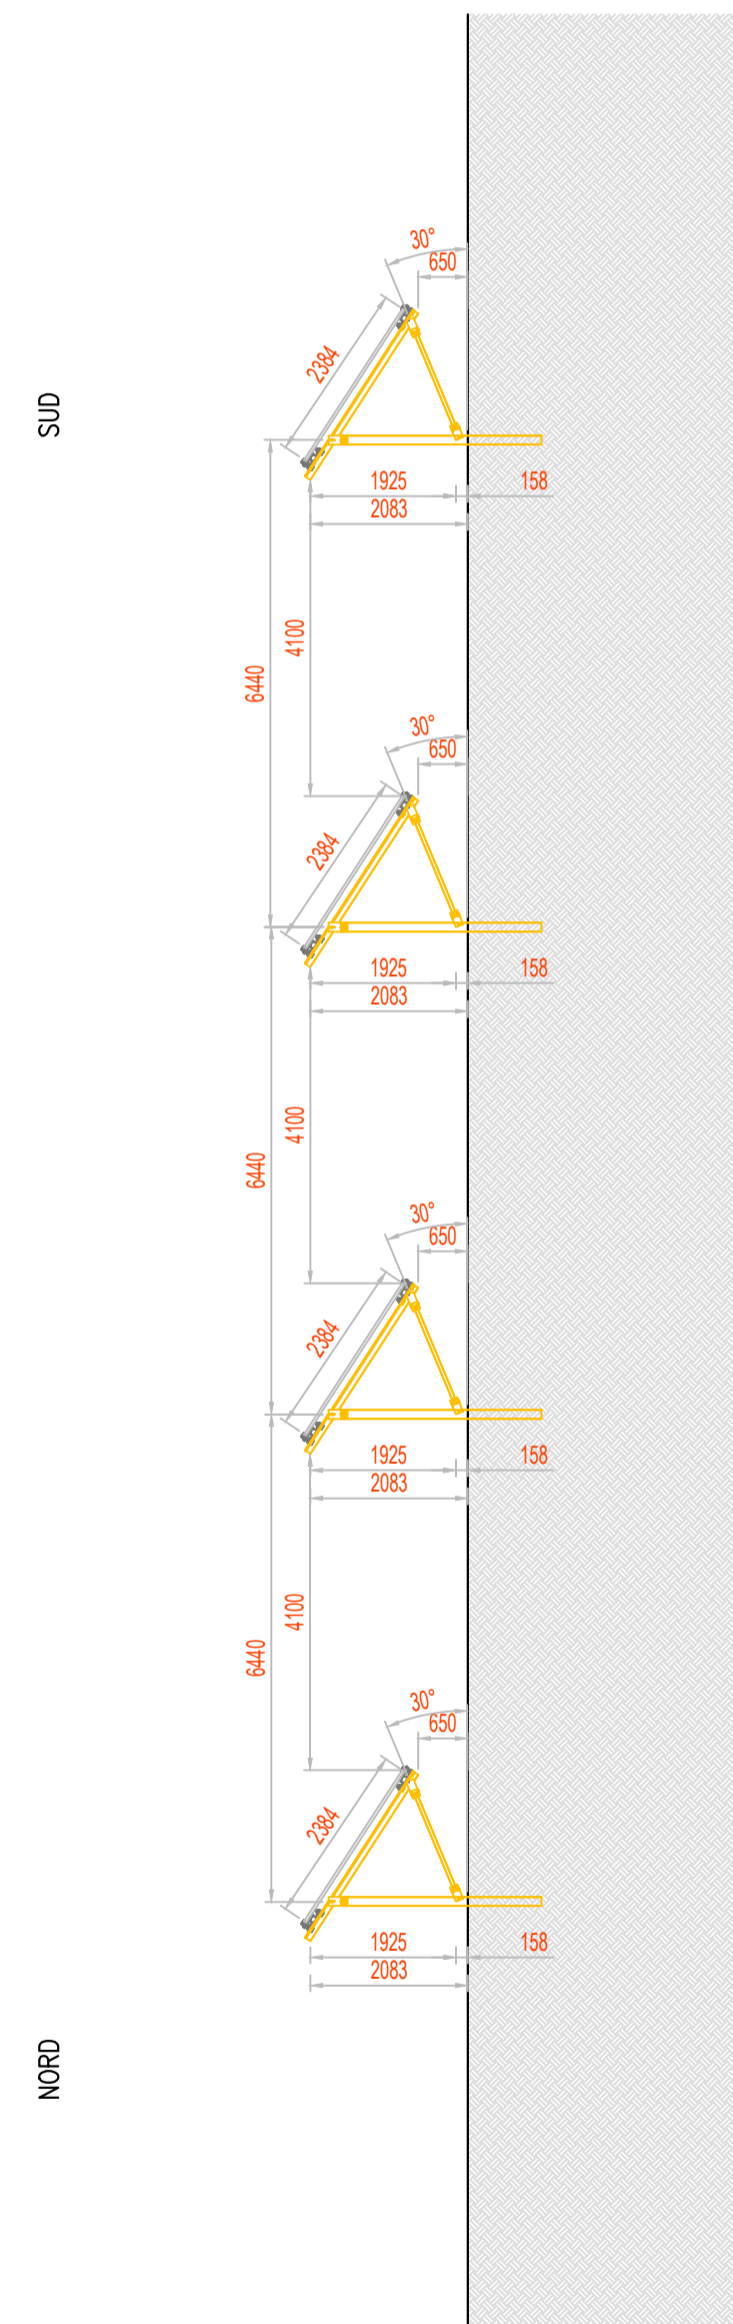

DETTAGLIO PANNELLO
SCALA 1:50

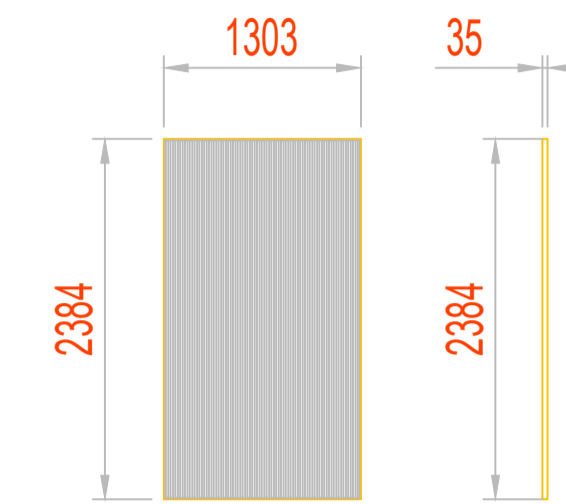

SCALA 1:100 - 1 cm = 1 m

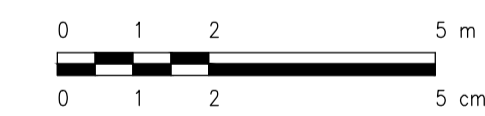

REV.	DESCRIZIONE	DISSEG.	CONTROL.	APPROV.	DATA
0	-				10/2022

Montana

MontanaSpA
Via Carlo Farini 6
20145 Milano
www.montana.com

Tel +39 02 54138273
Fax +39 02 5422880
www.montana.com

PAULINOLOTTI
Via S. Felice 10
00187 Roma

Milano | Padova | Cagliari | Roma | Siracusa

Committente	FLYNIS PV 6 SRL VIA STATUTO 10 20121 MILANO (MI)		
Progettati	ING. LAURA CONTI Iscritta all'Ordine degli Ingegneri della Provincia di Pavia al n. 1726		
Oggetto	IMPIANTO INTEGRATO AGRIVOLTICO COLLEGATO ALLA RTN POTENZA NOMINALE 35,42 MW COMUNE DI REGALBUTO (EN) PROGETTO DEFINITIVO		
Tavola	PARTICOLARE STRUTTURE SOSTEGNO MODULI - FISSI	N. Tav.	10.2
№. Rv.	2983_5211_RE_VIA_T10.2_REVO_PARTICOLARE STRUTTURE SOSTEGNO MODULI - FISSI	Scala	1:100
È VIETATA LA RIPRODUZIONE DI QUESTO DOCUMENTO SENZA PREVENTIVA AUTORIZZAZIONE SCRITTA DELLA MONTANA SPA			