




PARTICOLARE – RECINZIONE

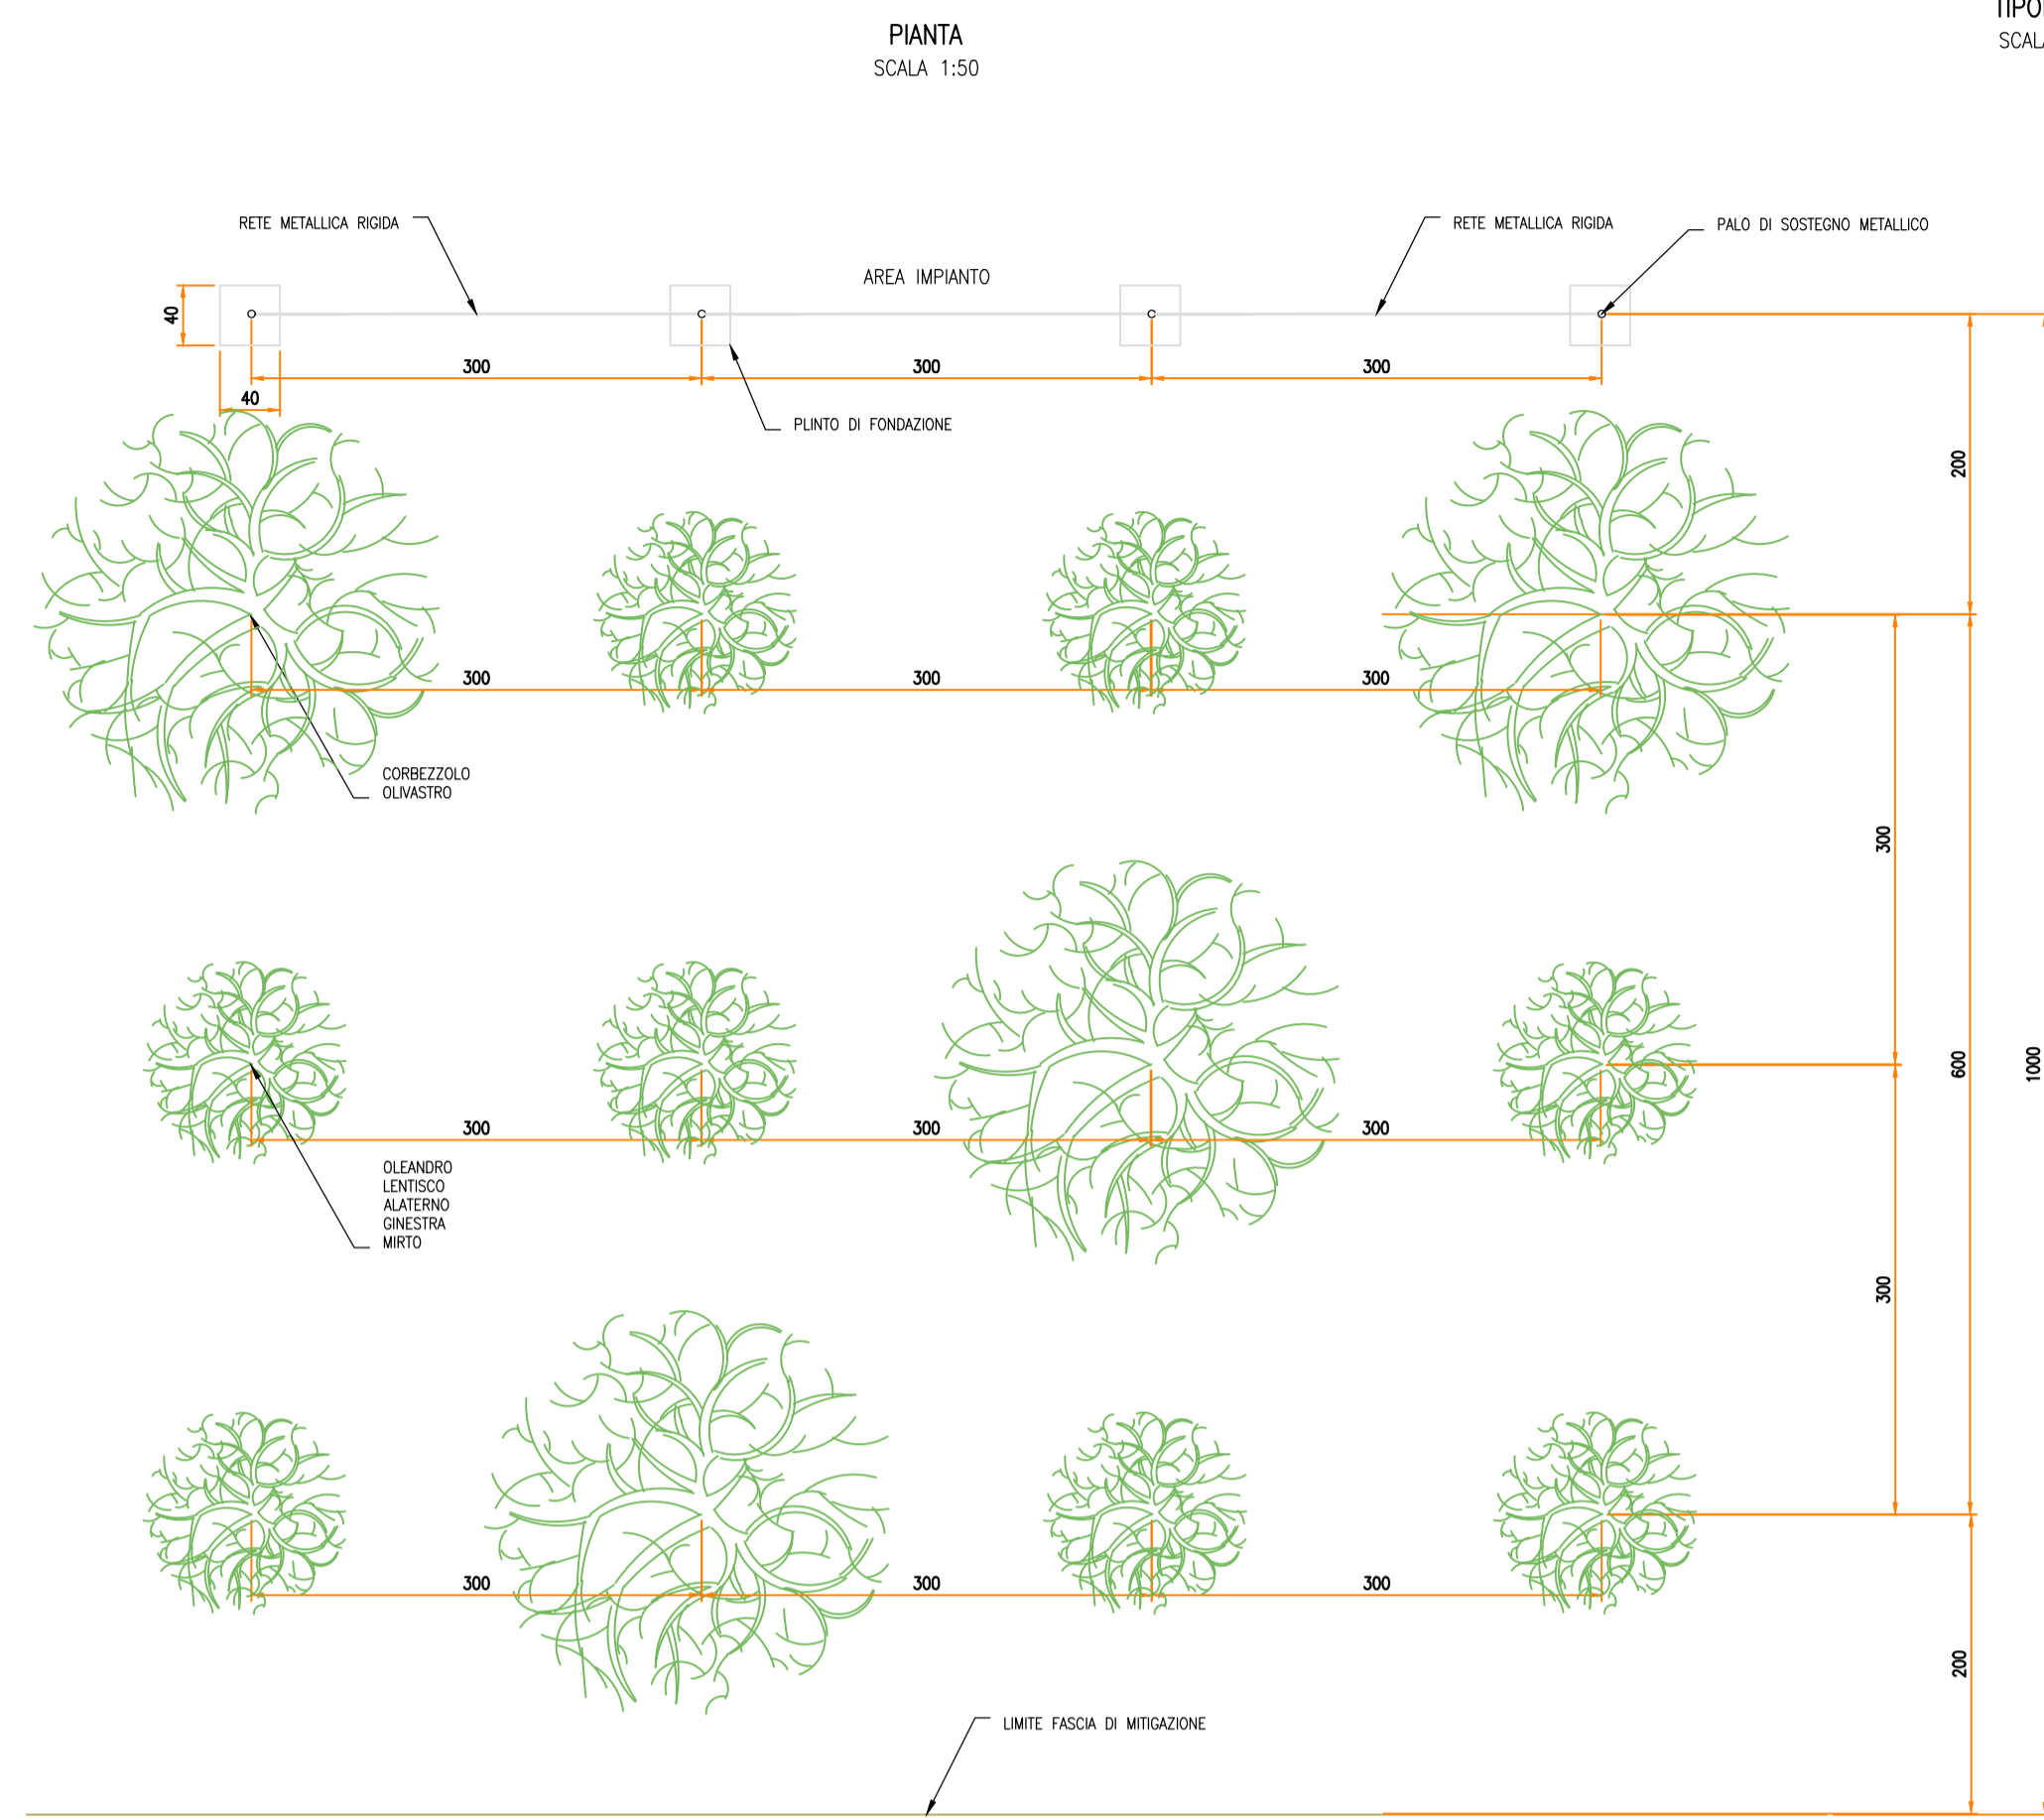

TIPOLOGICI  
SCALA 1:50

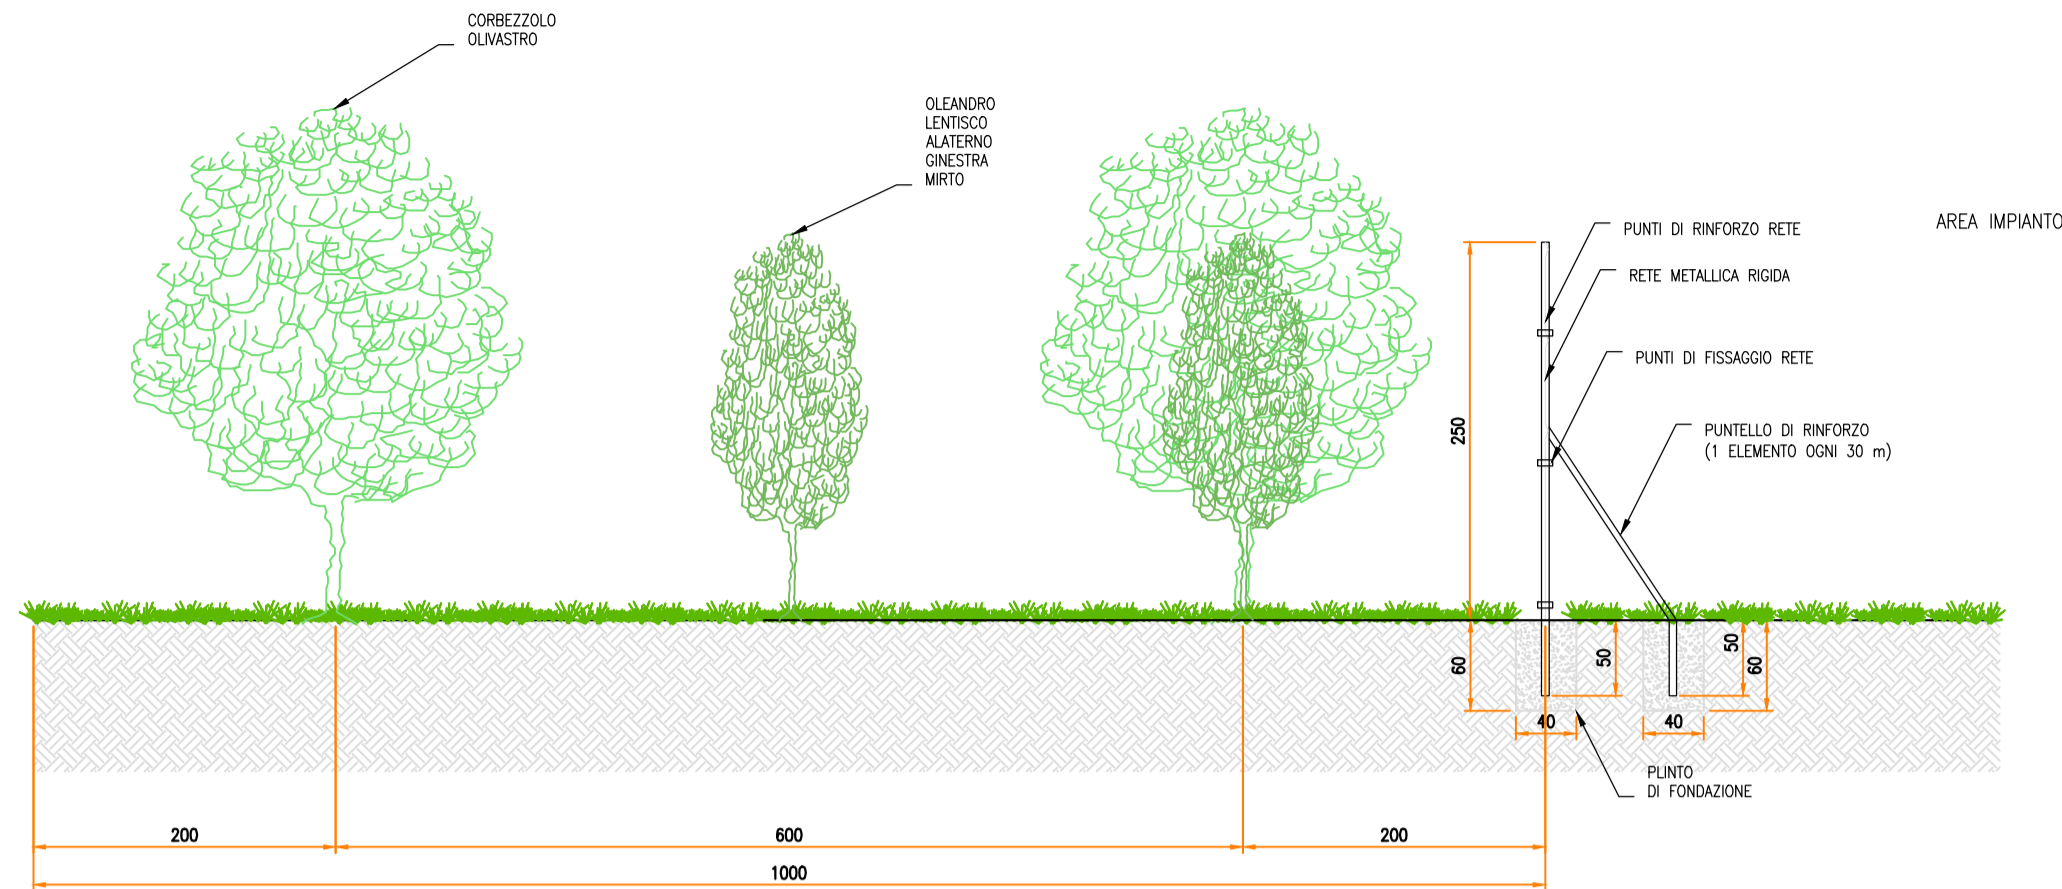


SEZIONE LONGITUDINALE  
SCALA 1:50

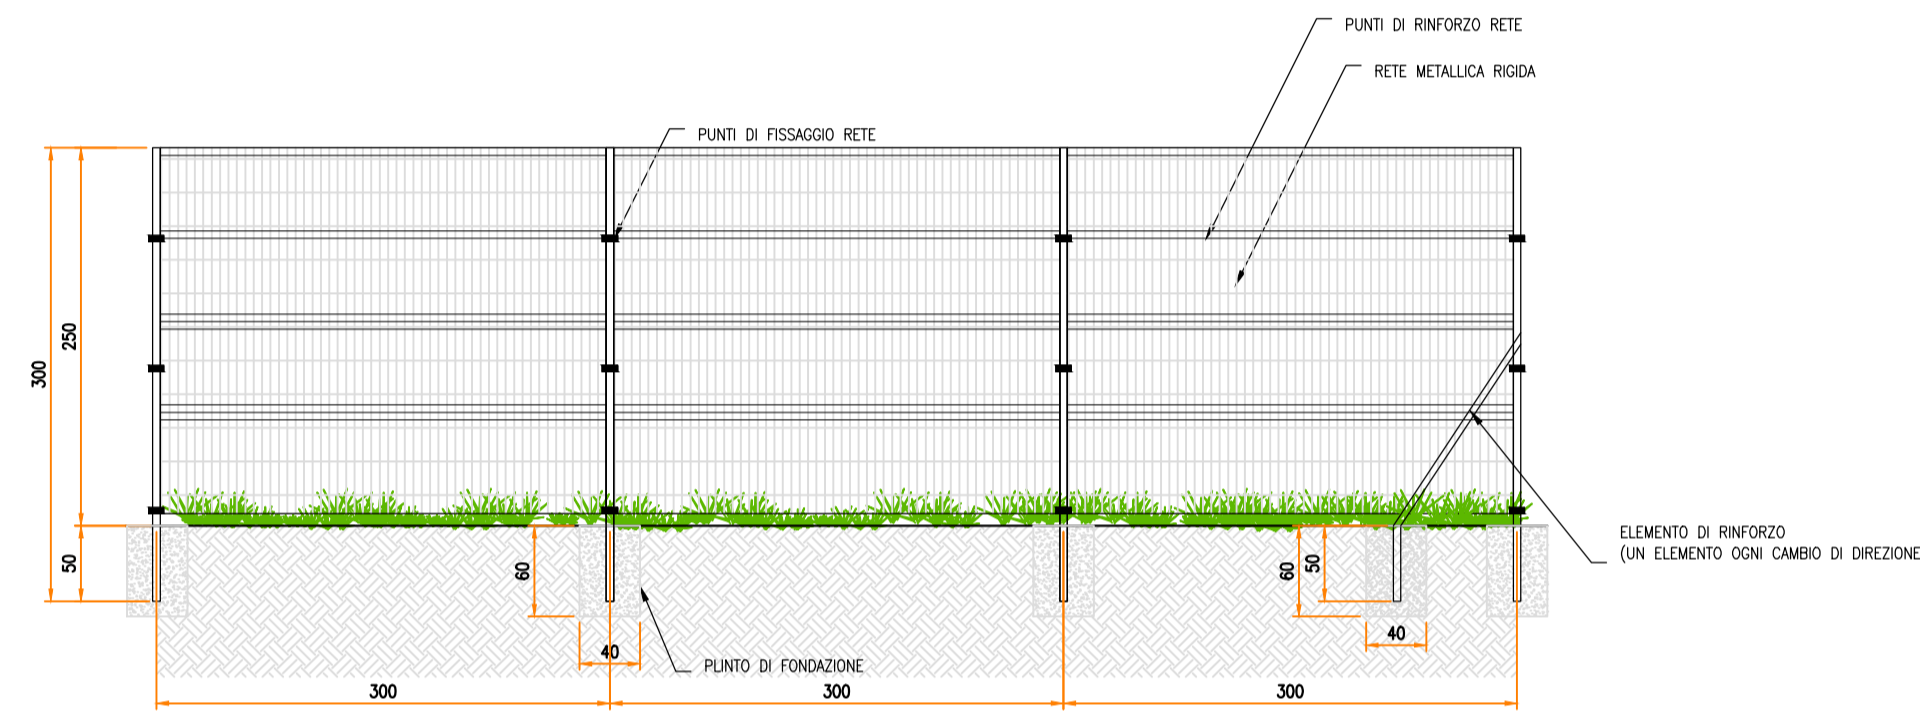


PARTICOLARE – ACCESSO


TIPOLOGICI  
SCALA 1:50

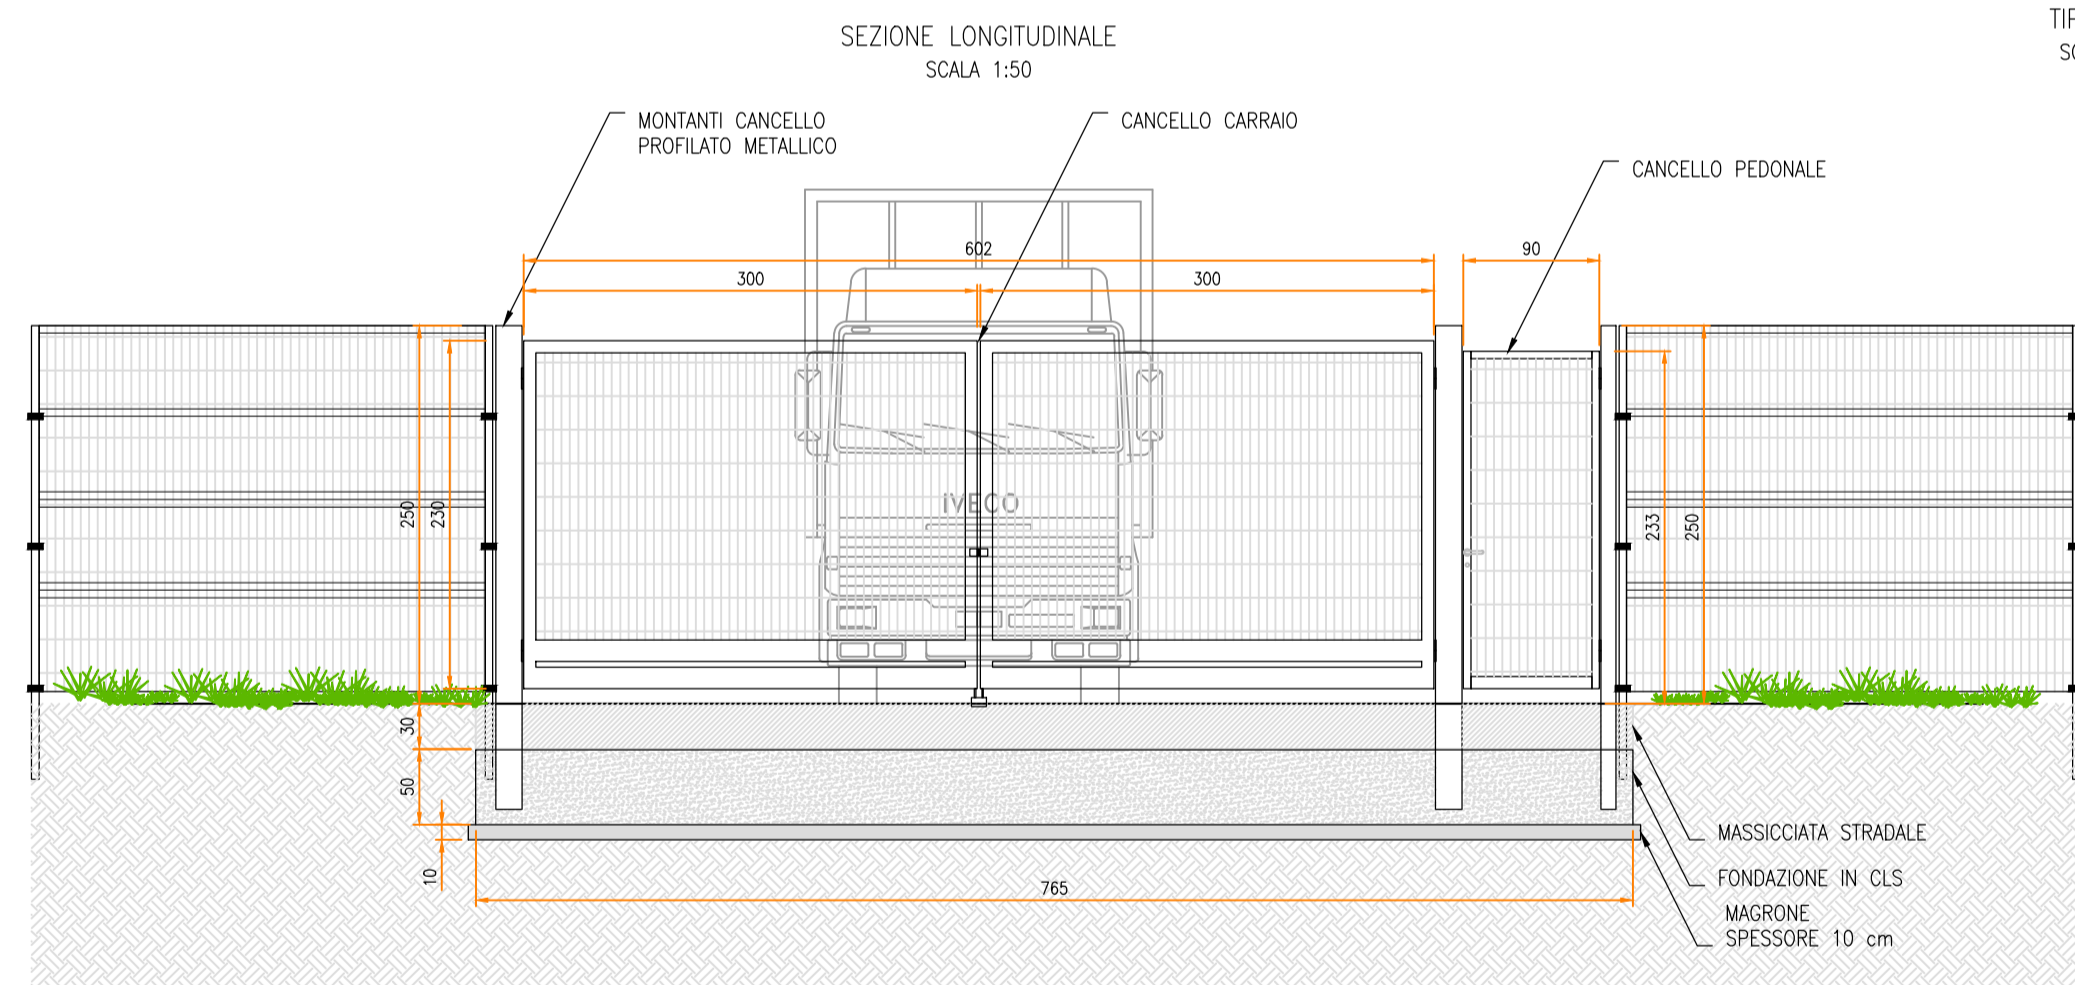


SEZIONE TRASVERSALE  
SCALA 1:50

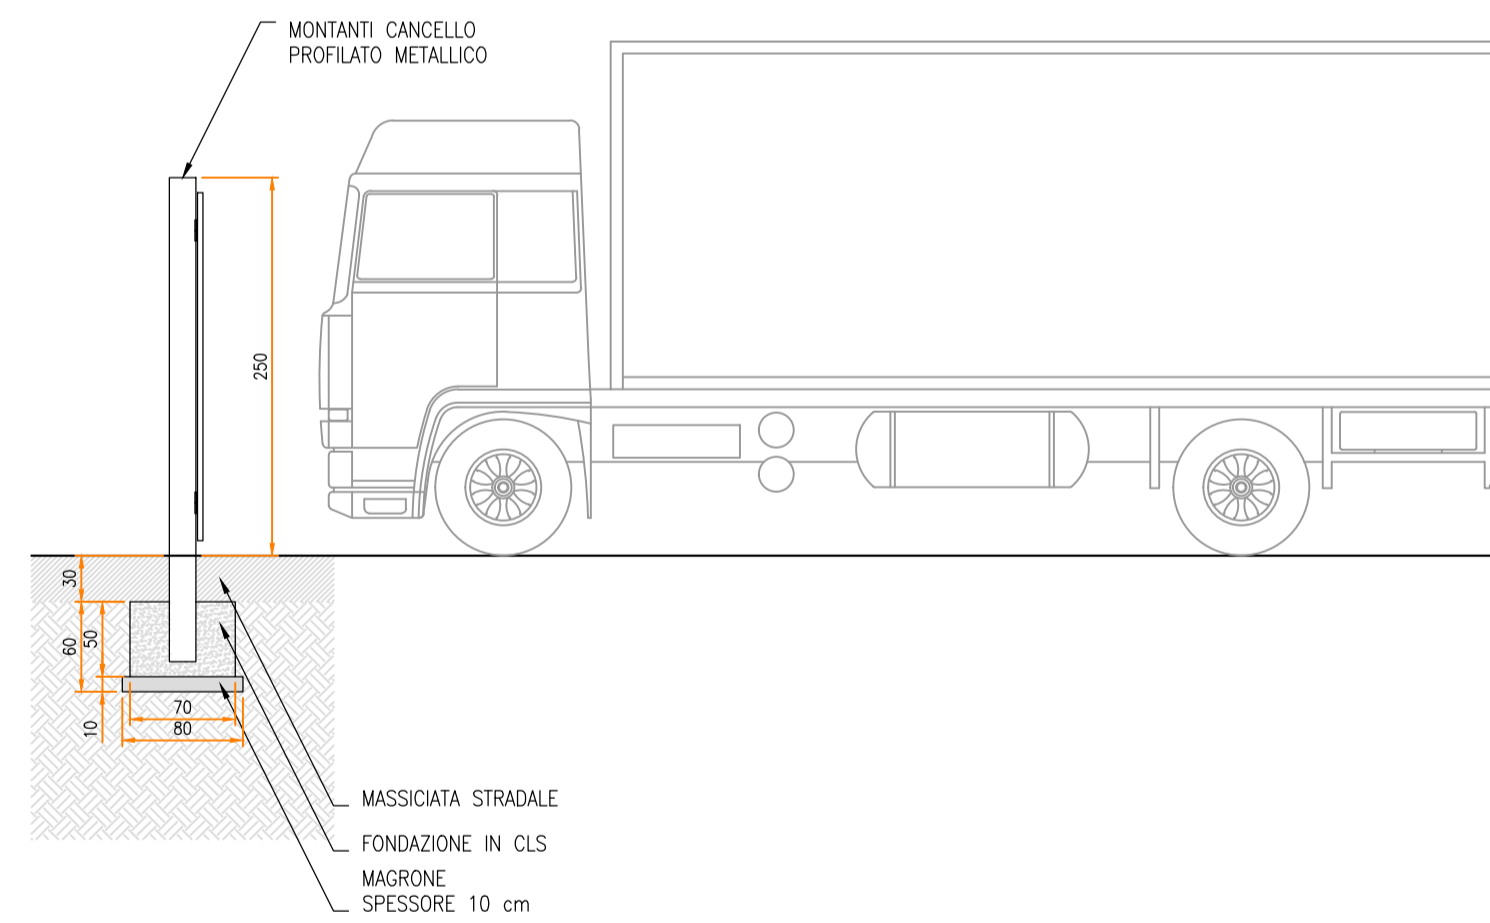

PIANTA  
SCALA 1:50

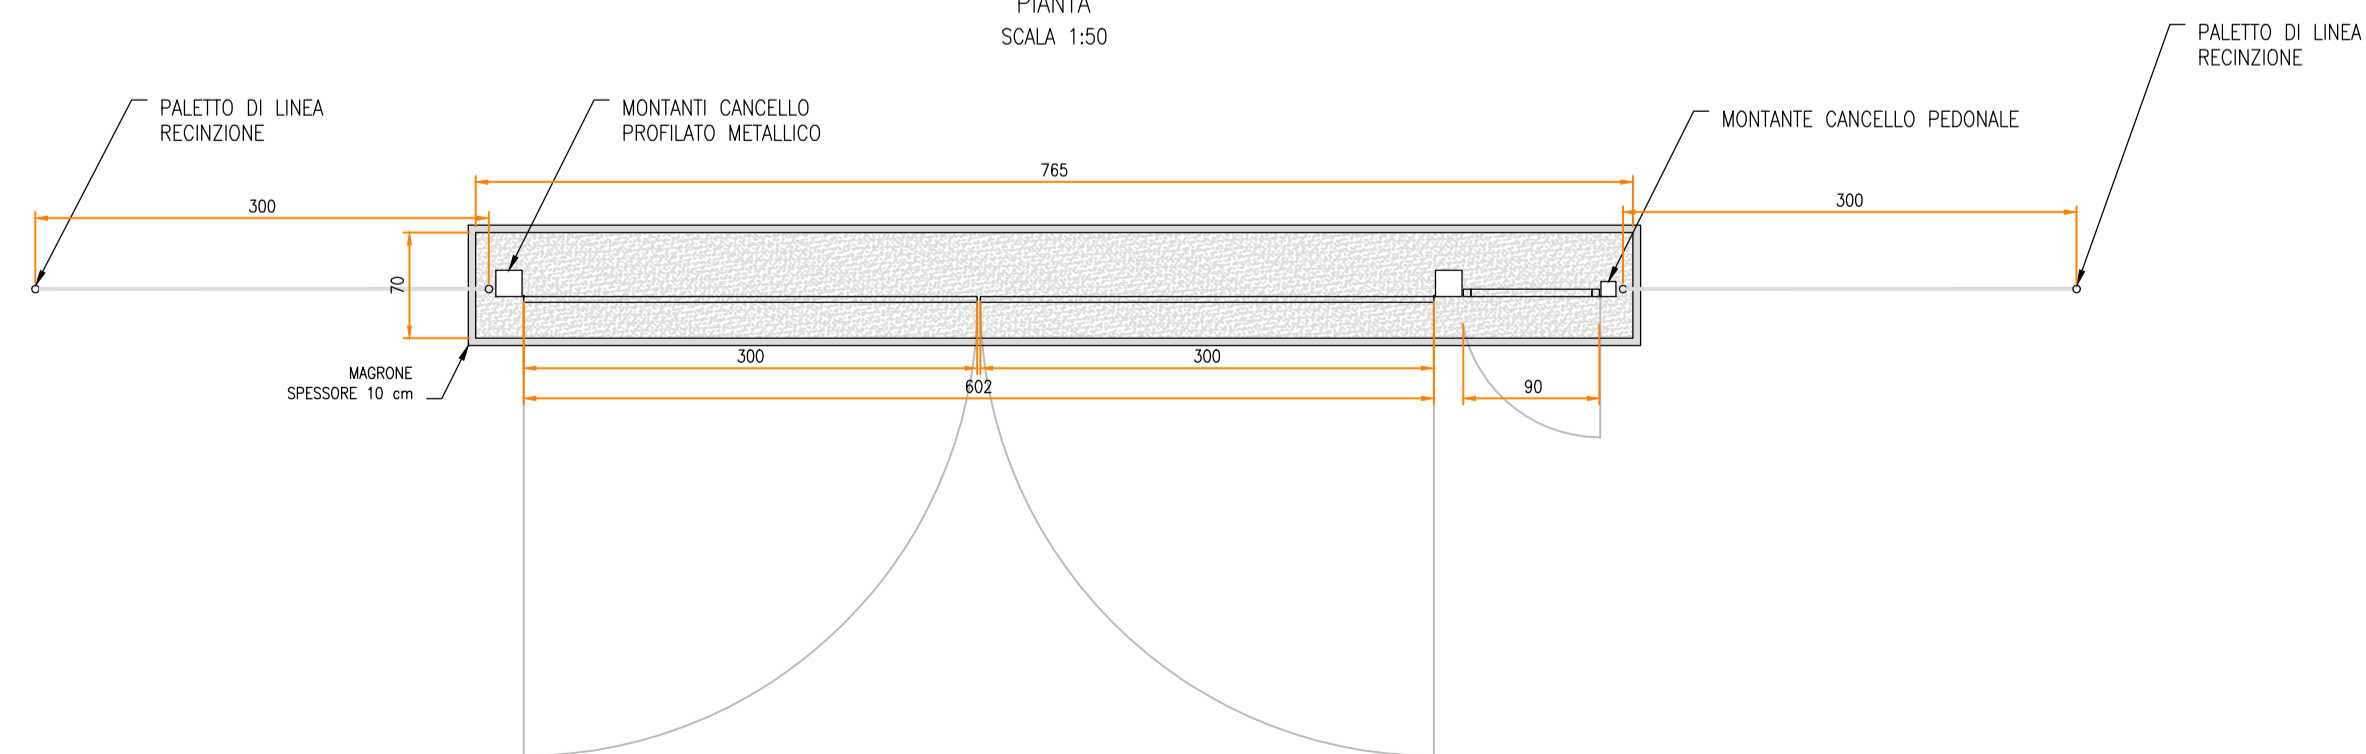

SCALA 1:50 - 1 cm = 0.5 m

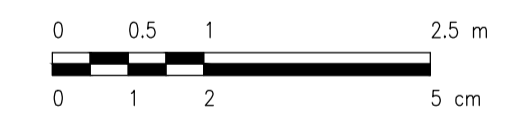

REV.	DESCRIZIONE	MDI	RF	LC	10/2022
0	-				

**Montana**

MontanaSpA  
Via Carlo Farini 6  
20145 Milano  
www.montana.com

Tel. +39 02 541 28273  
Fax +39 02 541 28000  
www.montana.com

PAZI: 02/00000000  
Cap. Soc. 100.000.000

Milano | Padova | Cagliari | Roma | Sassari

Committente: **FLYNIS PV 6 SRL**  
VIA STATUTO 10  
20121 MILANO (MI)

Progettisti: **ING. LAURA CONTI**  
Iscritta all'Ordine degli Ingegneri della Provincia di Pavia al n. 1726

Oggetto: **IMPIANTO INTEGRATO AGRIVOLTAICO COLLEGATO ALLA RTN**  
POTENZA NOMINALE 35,42 MW  
COMUNE DI REGALBUTO (EN)  
PROGETTO DEFINITIVO

Tavola: **PARTICOLARE ACCESSI E RECINZIONE** N. Tav. **11**

N. Rev. **2983\_5211\_RE\_VIA\_T11\_REV0\_PARTICOLARE ACCESSI E RECINZIONE** Scala **1:50**

È VIETATA LA RIPRODUZIONE DI QUESTO DOCUMENTO SENZA PREVENTIVA AUTORIZZAZIONE SCRITTA DELLA MONTANA SPA