

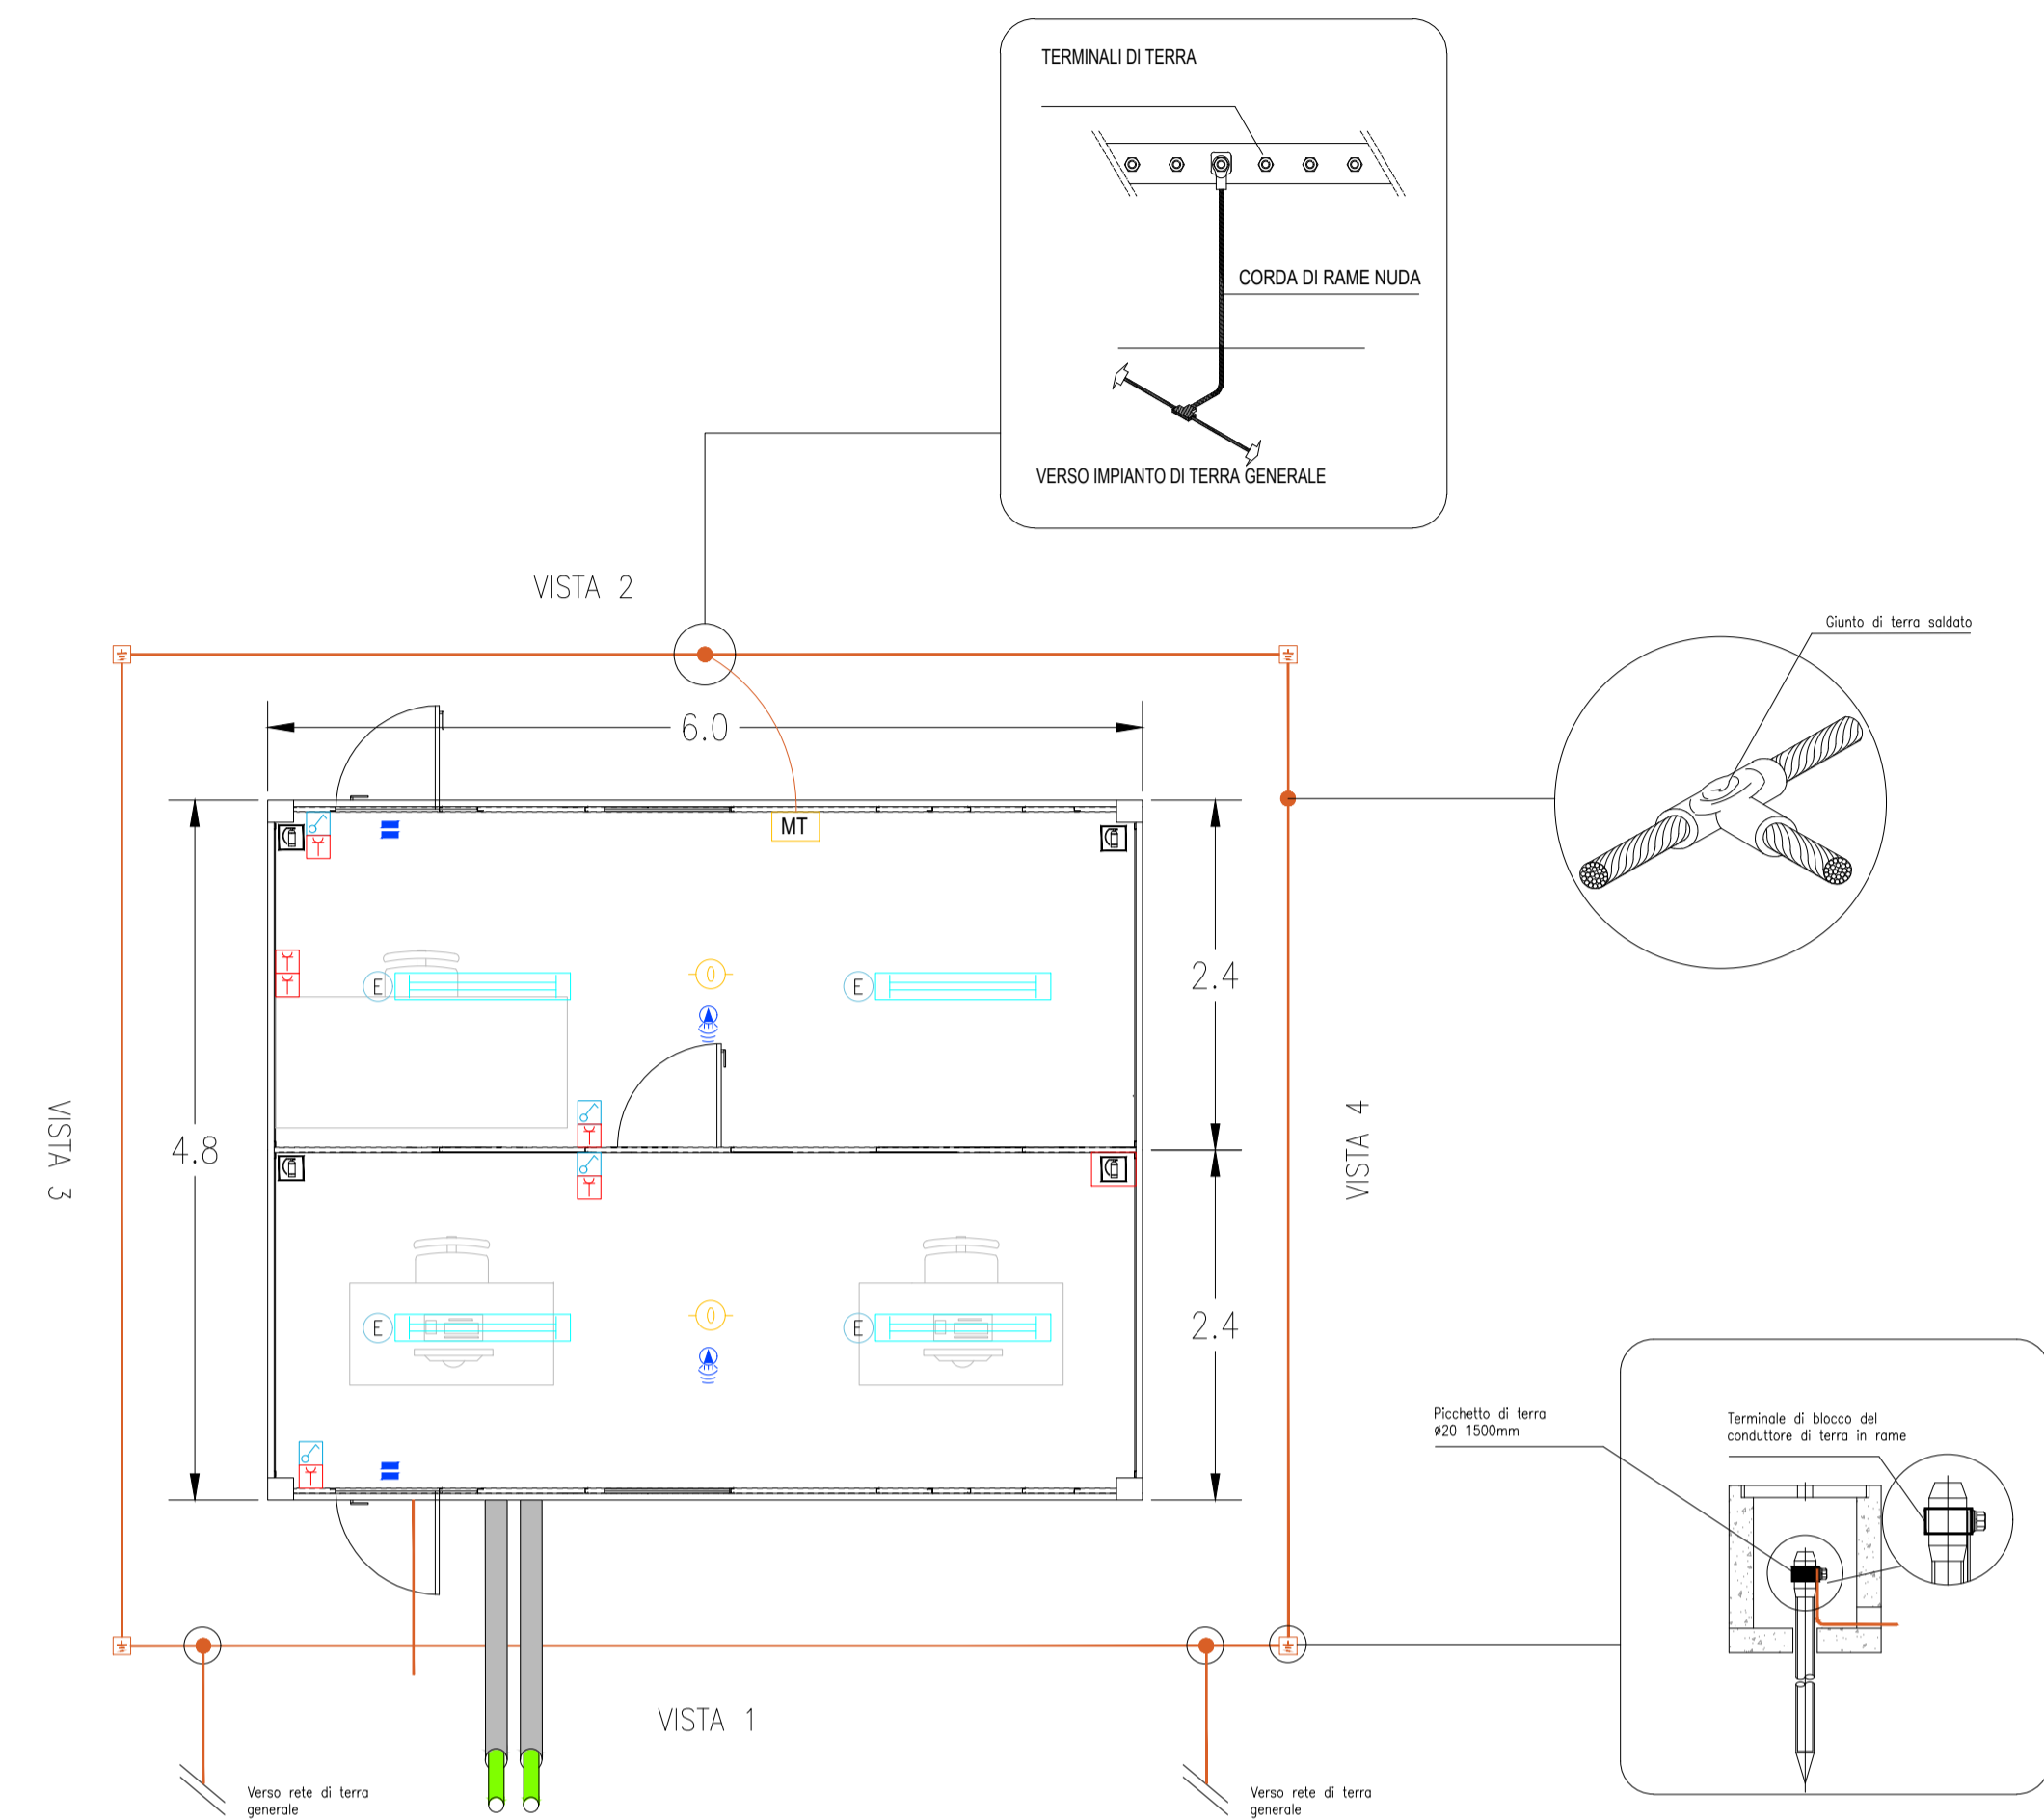



PLANIMETRIA ALLESTIMENTO ELETTRICO

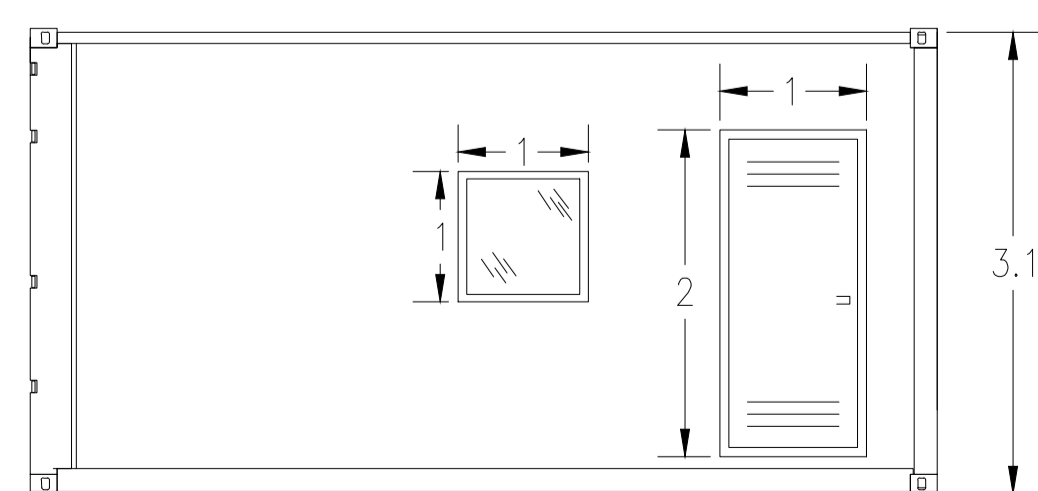

PROSPETTI

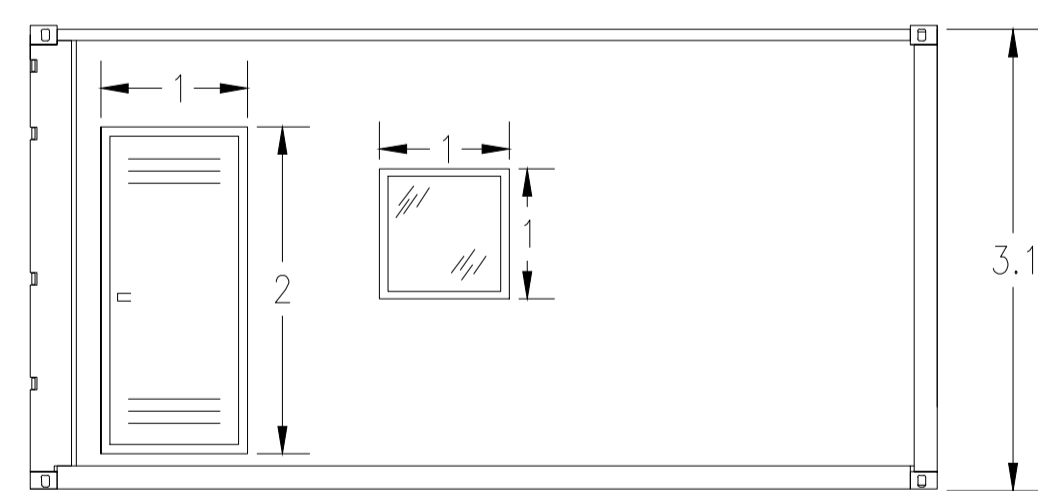

LEGENDA	
Simbolo	Descrizione
	ILLUMINAZIONE 2x36W
	ILLUMINAZIONE D'EMERGENZA
	SWITCH BIPOLARE
	PRESA SHUKO 10A PRESA 2P+T
	ESTINTORE
	ESTINTORE IN BOX
	RIVELATORE DI FUMI OTTICO
	ALLARME MAGNETICO
	SENSORE DI PROSSIMITA' A SOFFITTO

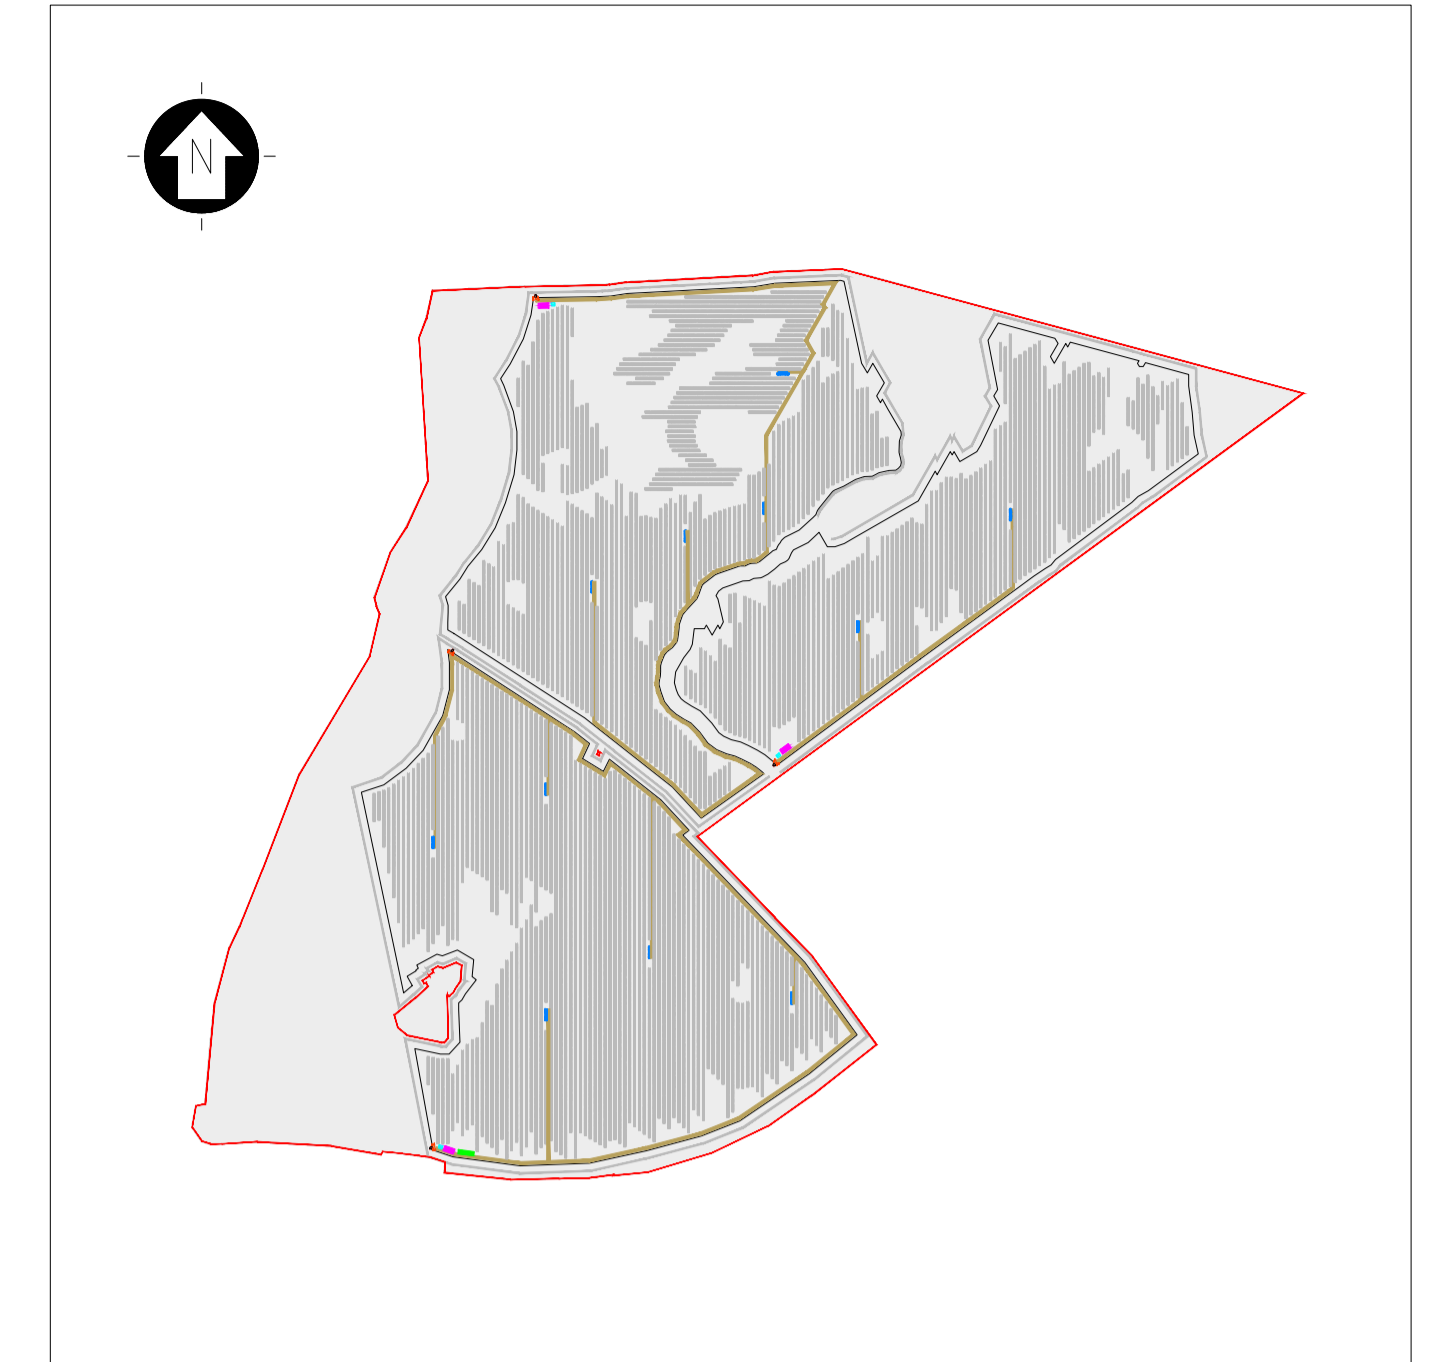

KPLAN
SCALA 1:10000 - 1 cm = 100 m

LEGENDA	
	SITO CATASTALE
	RECINZIONE IN PROGETTO
	VIABILITA' DI PROGETTO
	STRUTTURA TRACKER (1x28 MODULI)
	STRUTTURA FISSA (1x28 MODULI)
	CABINA DI RACCOLTA
	CABINA ELETTRICA DI CAMPO (POWER STATION)
	LOCALE GUARDIANA E CONTROLLO ACCESSI
	MAGAZZINO

SCALA 1:50 - 1 cm = 0.5 m

REV.	DESCRIZIONE	MP	RF	LC	10/2022
0	-				

Montana
MontanaSpA
Via Angelo-Furugato 6
20143 Milano
www.montana.com

Tel +390254138273
Fax +39025422680
www.montana.com

PIAUBRESCHE
Ces. Sc. 02/02/004

MontanaSpA
Via Statuto 10
20121 MILANO (MI)

Committente

Progettati

ING. LAURA CONTI
Iscritta all'Ordine degli Ingegneri della Provincia di Pavia al n. 1726

Oggetto

IMPIANTO INTEGRATO AGRIVOLTICO COLLEGATO ALLA RTN
POTENZA NOMINALE 35,42 MW
COMUNE DI REGALBUTO (EN)
PROGETTO DEFINITIVO

Tavola

CABINE ELETTRICHE - UFFICI

N. Tav.

12.1

N. Riv.

2983_5211_RE_VIA_T12.1_REVO_CABINE ELETTRICHE - UFFICI

Scala

1:50

E' VIETATA LA RIPRODUZIONE DI QUESTO DOCUMENTO SENZA PREVENTIVA AUTORIZZAZIONE SCRITTA DELLA MONTANA SPA