

INQUADRAMENTO TERRITORIALE

SCALA 1:500000 1 cm = 5 km




LEGENDA

- SITO
- PUNTO DI CONNESSIONE

LEGENDA

- RECINZIONE IMPIANTO
- LINEA DI CONNESSIONE - 36 kV
- PUNTO DI CONNESSIONE RTN TERNA 380/150 kV

SCALA 1:25000 1 cm = 250 m

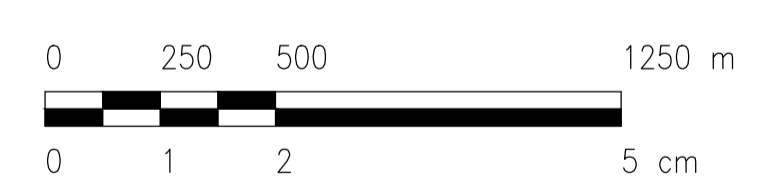

o		MCU	RF	LC	10/2022
REV.	DESCRIZIONE	DESIGN	CONTROL	APPROV.	DATA

<div style="float: right; font-size: 8px;"> Montana SpA Via Carlo Imbriani, 6 20155 Milano Milano (web certified ISO 9001) Brescia Palermo Cagliari Roma Siracusa </div>	
Committente FLYNIS PV 6 SRL VIA STATUTO 10 20121 MILANO (MI)	
Progettisti ING. LAURA CONTI <small>Iscritta all'Ordine degli Ingegneri della Provincia di Pavia al n. 1726</small>	
Oggetto IMPIANTO INTEGRATO AGRIVOLTAICO COLLEGATO ALLA RTN POTENZA NOMINALE 35,42 MW COMUNE DI REGALBUTO (EN) PROGETTO DEFINITIVO	
Tavola INQUADRAMENTO GENERALE STRALCIO CARTOGRAFIA TECNICA REGIONALE	
N. Tav. 3	
N. Ril. 2983_5211_RE_VIA_TO3_REV0_INQUADRAMENTO_CTR Scala 1:25000	
<small>E' VIETATA LA RIPRODUZIONE DI QUESTO DOCUMENTO SENZA PREVENTIVA AUTORIZZAZIONE SCRITTA DELLA MONTANA SPA</small>	