

INQUADRAMENTO TERRITORIALE

SCALA 1:500000 1 cm = 5 km



LEGENDA

- SITO
- PUNTO DI CONNESSIONE


LEGENDA

- RECINZIONE IMPIANTO
- LINEA DI CONNESSIONE 36 kV
- PUNTO DI CONNESSIONE RTN TERNA 380/150 kV

LEGENDA VINCOLI PAI

- Pericolosità geomorfologica
- 1
 - 2
 - 3
 - 4
- Pericolosità idraulica
- P1
 - P2
 - P3
 - P4

SCALA 1:25000 1 cm = 250 m

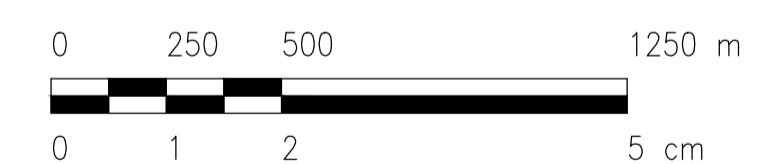

REV.	DESCRIZIONE	DESIGN.	CONTROL.	APPROV.	DATA
0	-				10/2022

Montana		<small>Montana SpA Via Carlo Imbriani, 10 20155 Milano Tel: +39 02 5413873 Fax: +39 02 5412880 www.montanaspa.com Membro del consorzio ENEL - Sinesa - Nemes - Capli - Roma - Sinesa</small>	
Committente FLYNIS PV 6 SRL VIA STATUTO 10 20121 MILANO (MI)			
Progettisti ING. LAURA CONTI <small>Iscritta all'Ordine degli Ingegneri della Provincia di Pavia al n. 1726</small>			
Oggetto IMPIANTO INTEGRATO AGRIVOLTAICO COLLEGATO ALLA RTN POTENZA NOMINALE 35,42 MW COMUNE DI REGALBUTO (EN) PROGETTO DEFINITIVO			
Titolo INQUADRAMENTO GENERALE VINCOLI PAI		N. Tav. 5.2	
No. Ril. 2983_5211_RE_VIA_TOS.2_REVO_VINCOLI_PA		Scala 1:25000	
<small>E' VIETATA LA RIPRODUZIONE DI QUESTO DOCUMENTO SENZA PREVENTIVA AUTORIZZAZIONE SCRITTA DELLA MONTANA SPA</small>			