



Comune di Montalto di Castro (VT)

PROGETTO: **" MONTALTO MANDRIA SOLARE "**

Progetto per la realizzazione di un impianto fotovoltaico a terra della potenza di circa 12 MW connesso alla rete MT di E-Distribuzione

Procedimento Autorizzatorio Unico Regionale
ai sensi del combinato disposto dell'art. 27 bis del D.lgs 152/2006 e s.m.i. e D.M. 52/2015

TITOLO ELABORATO: **DETTAGLIO ACCESSO E RECINZIONE**

TAVOLA:	LAYOUT:	DENOMINAZIONE FILE:	SCALA:
T06	iso A2	accesso_MdCMandriaSolare_A02.dwg	1:25

COMMITTENTE: **SF Ele I S.r.l.**


REV.	DATA	DESCRIZIONE	REDATTO	CONTROLLATO	APPROVATO
01.	Feb/23				
02.					
03.					
04.					

VISTI E APPROVAZIONI

PROGETTISTA INCARICATO


ING. MAURIZIO MANENTI

FIRMA del PROGETTISTA

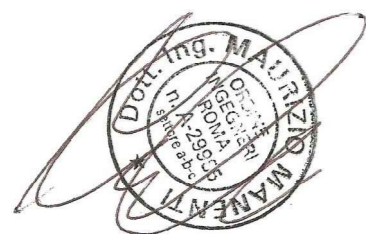

SF Ele I S.r.l.
P.IVA 02403350560
Via Cantorjivo 44/C 01021
sfelez@dec.it

ACCESSO - CANCELLO DI INGRESSO

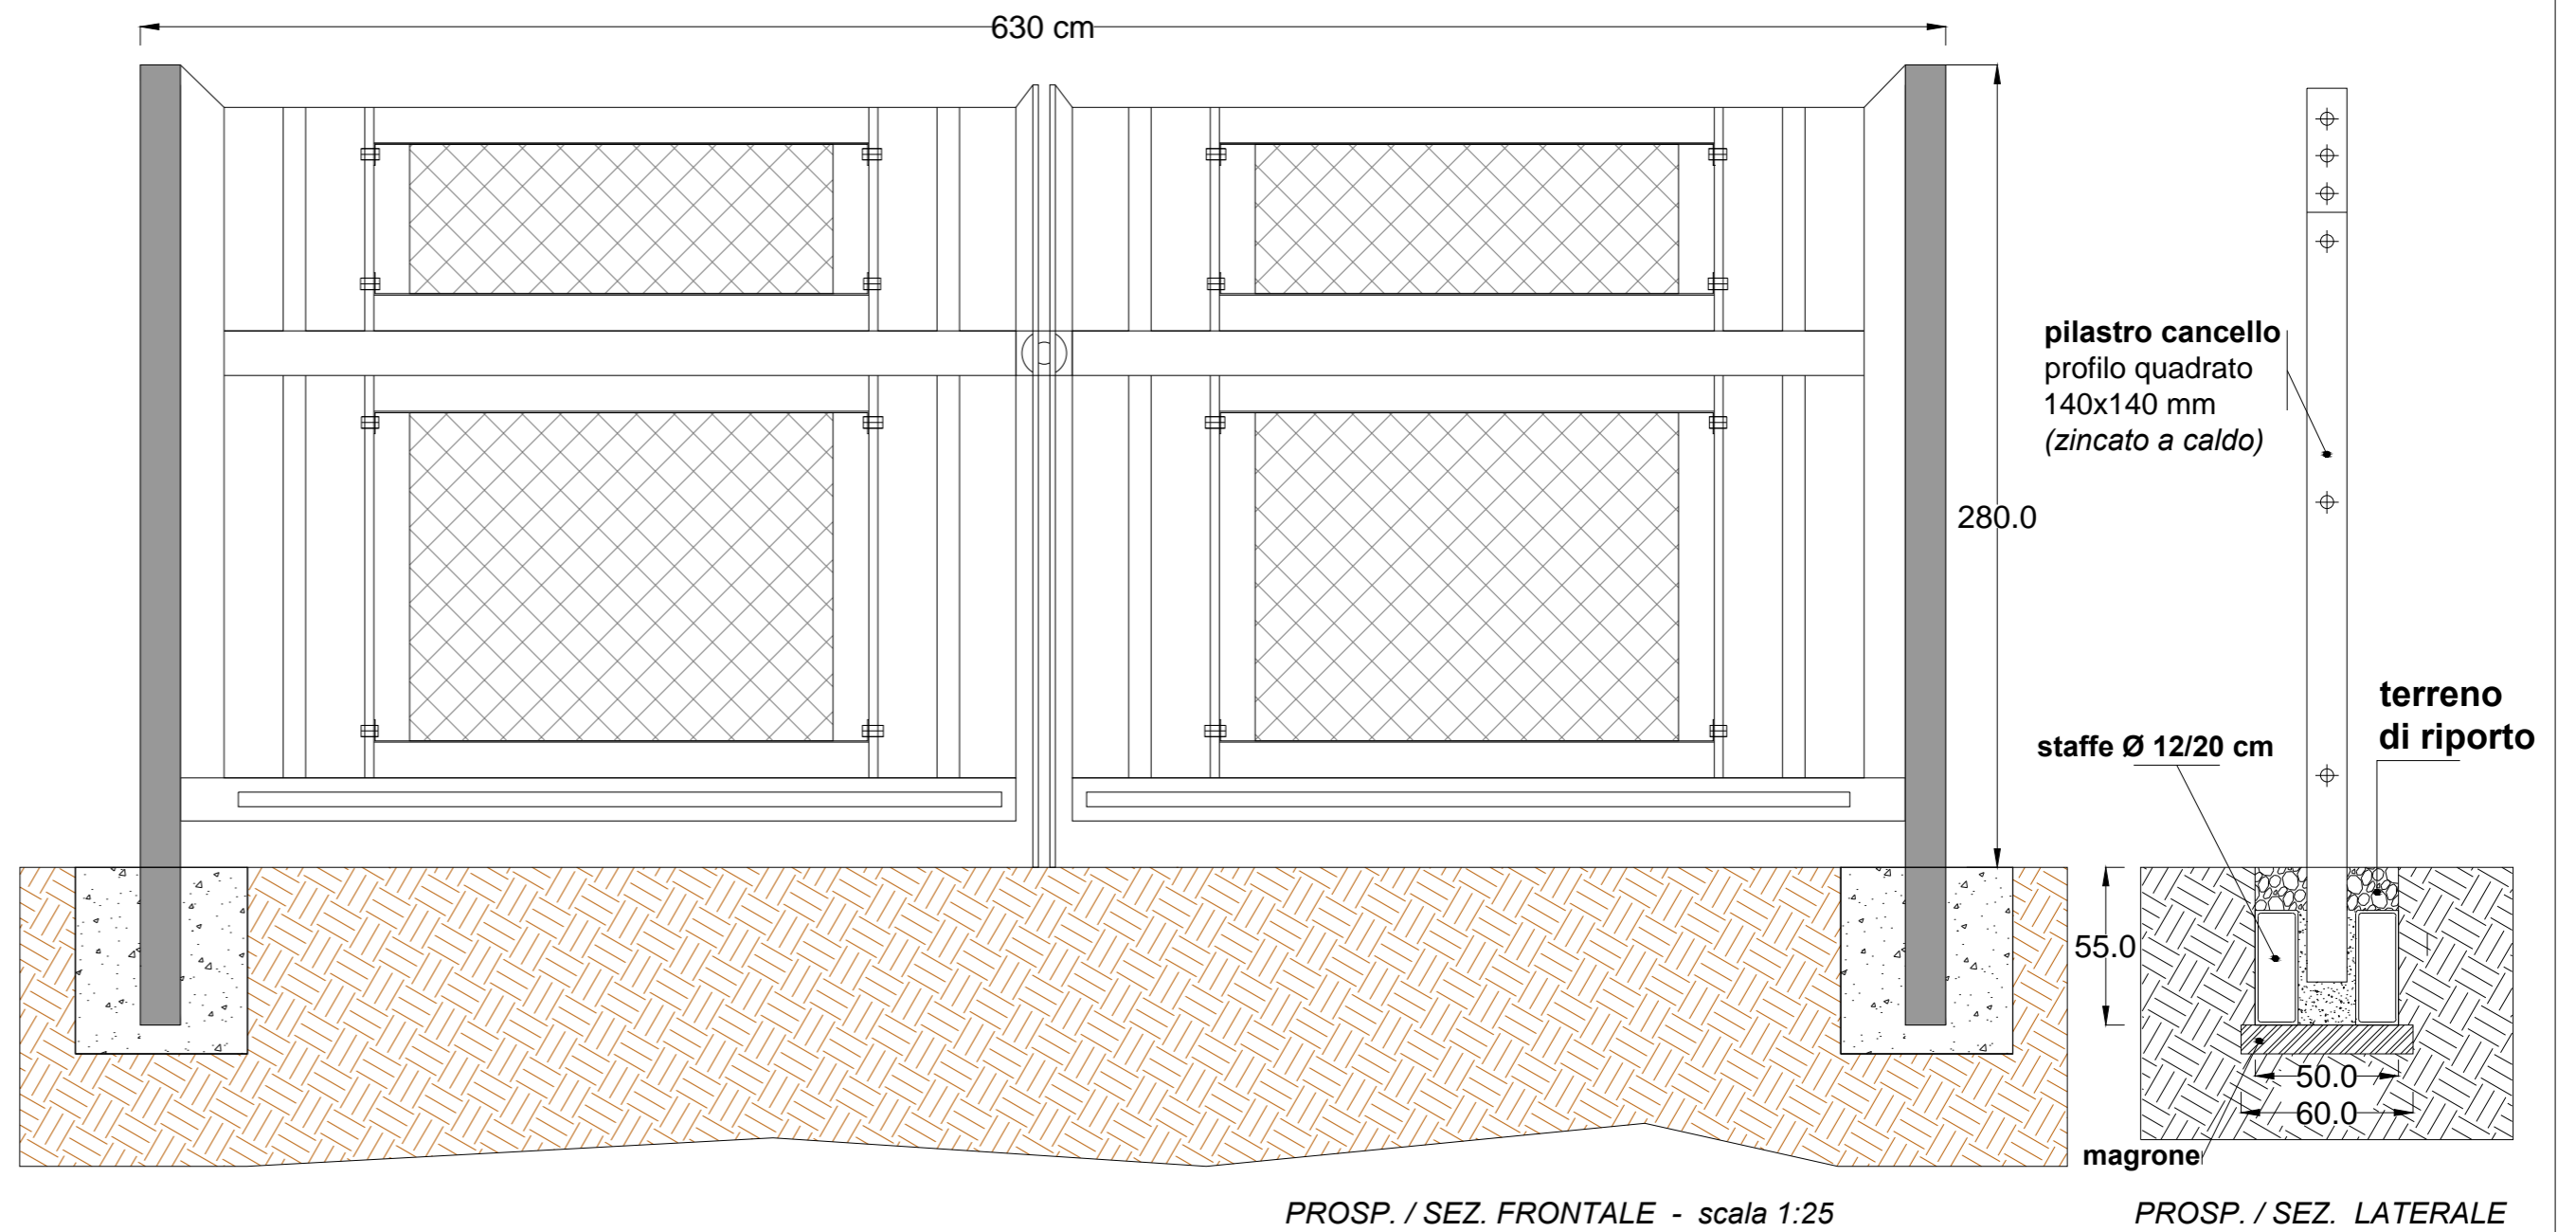

RECINZIONE

