

Note


Si presenta nelle tavole seguenti i dettagli tecnici dell'Unità di Conversione, completa di inverter e trasformatori, per una potenza di picco **12 MVA**.

01	12/01/23	EMISSIONE	M.Manenti	M.Manenti
		Descrizione	Preparato	Controllato
				Approvato


SF Ele I S.r.l.
P.IVA 02403350560
Via Cantorjivo 44/C 01021
sfele1@pec.it


 SOLARFIELDS Engineering & Construction Progettista Ing. Maurizio Manenti	PROJECT: Impianto Fotovoltaico MONTALTO MANDRIA AGROSOLARE 12MWp				
	FILENAME: Particolari cabina elettrica e locali tecnici				
	Classificazione: Ingegneria	Formato: A3	SCALA: 1:50/100	Plot: 1:1	Foglio: 1 di 10
	Progetto Preliminare	Titolo: Particolari cabina elettrica e locali tecnici			
Committente: SF Ele I S.r.l.					

Trasporto e Posizionamento TRAFI

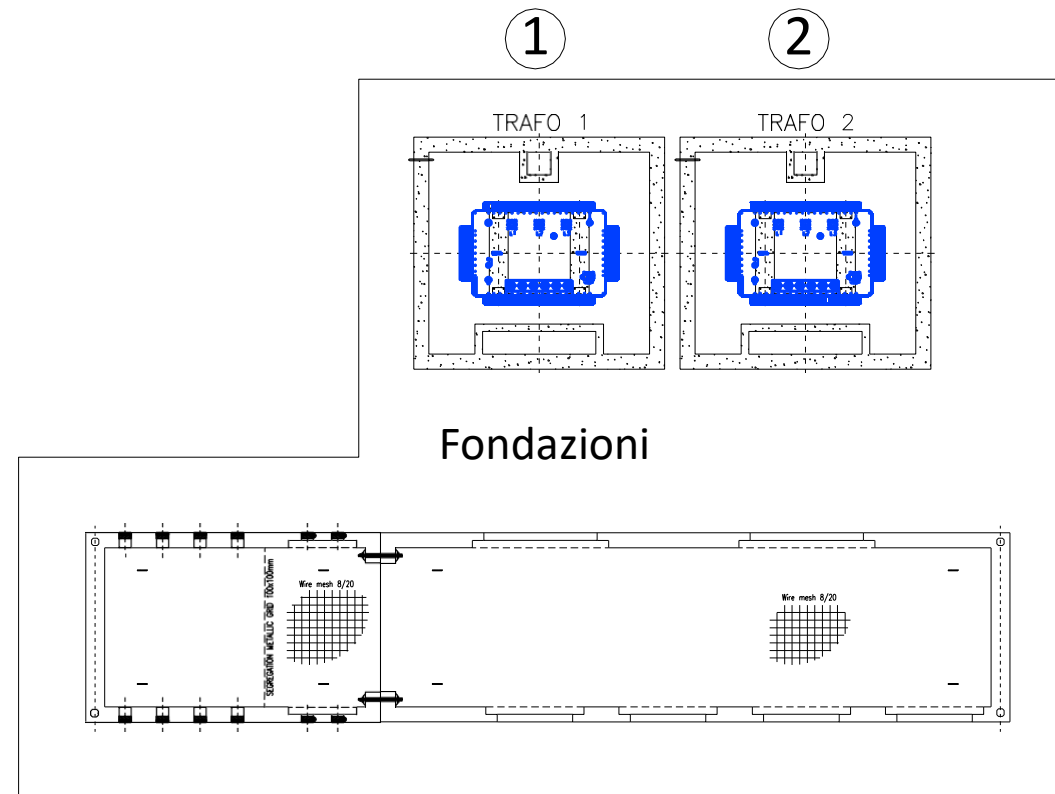



Strade Interne

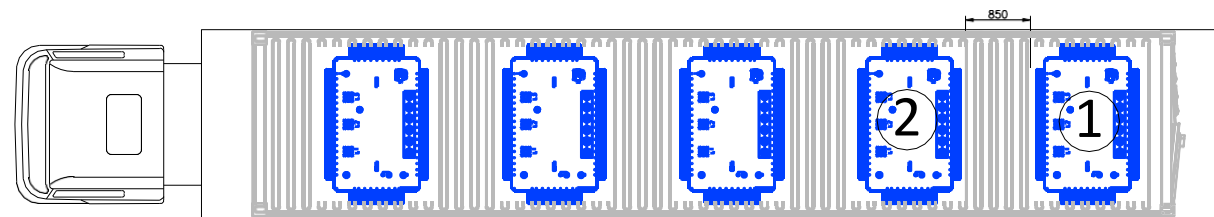


01		20/06/18	EMMISSIONE	MMANENTI	MMANENTI		Progetto Preliminare Nome File: Tav -03 Unità di Conversione e caine				Ing. Maurizio Manenti	Validazione Validato da Verificato da Collaboratori		UTILIZZAZIONE Autorizzazione				TITOLO: Particolari cabina elettrica e locali tecnici			
REV.		DATA					CLASSIFICAZIONE INGEGNERIA FORMAT: A3 SCALA: 1:100 SCALA PLOT 1:1 FOGGIO: 03 di 10	CODE													

Trasporto e Deposizione CONTAINER

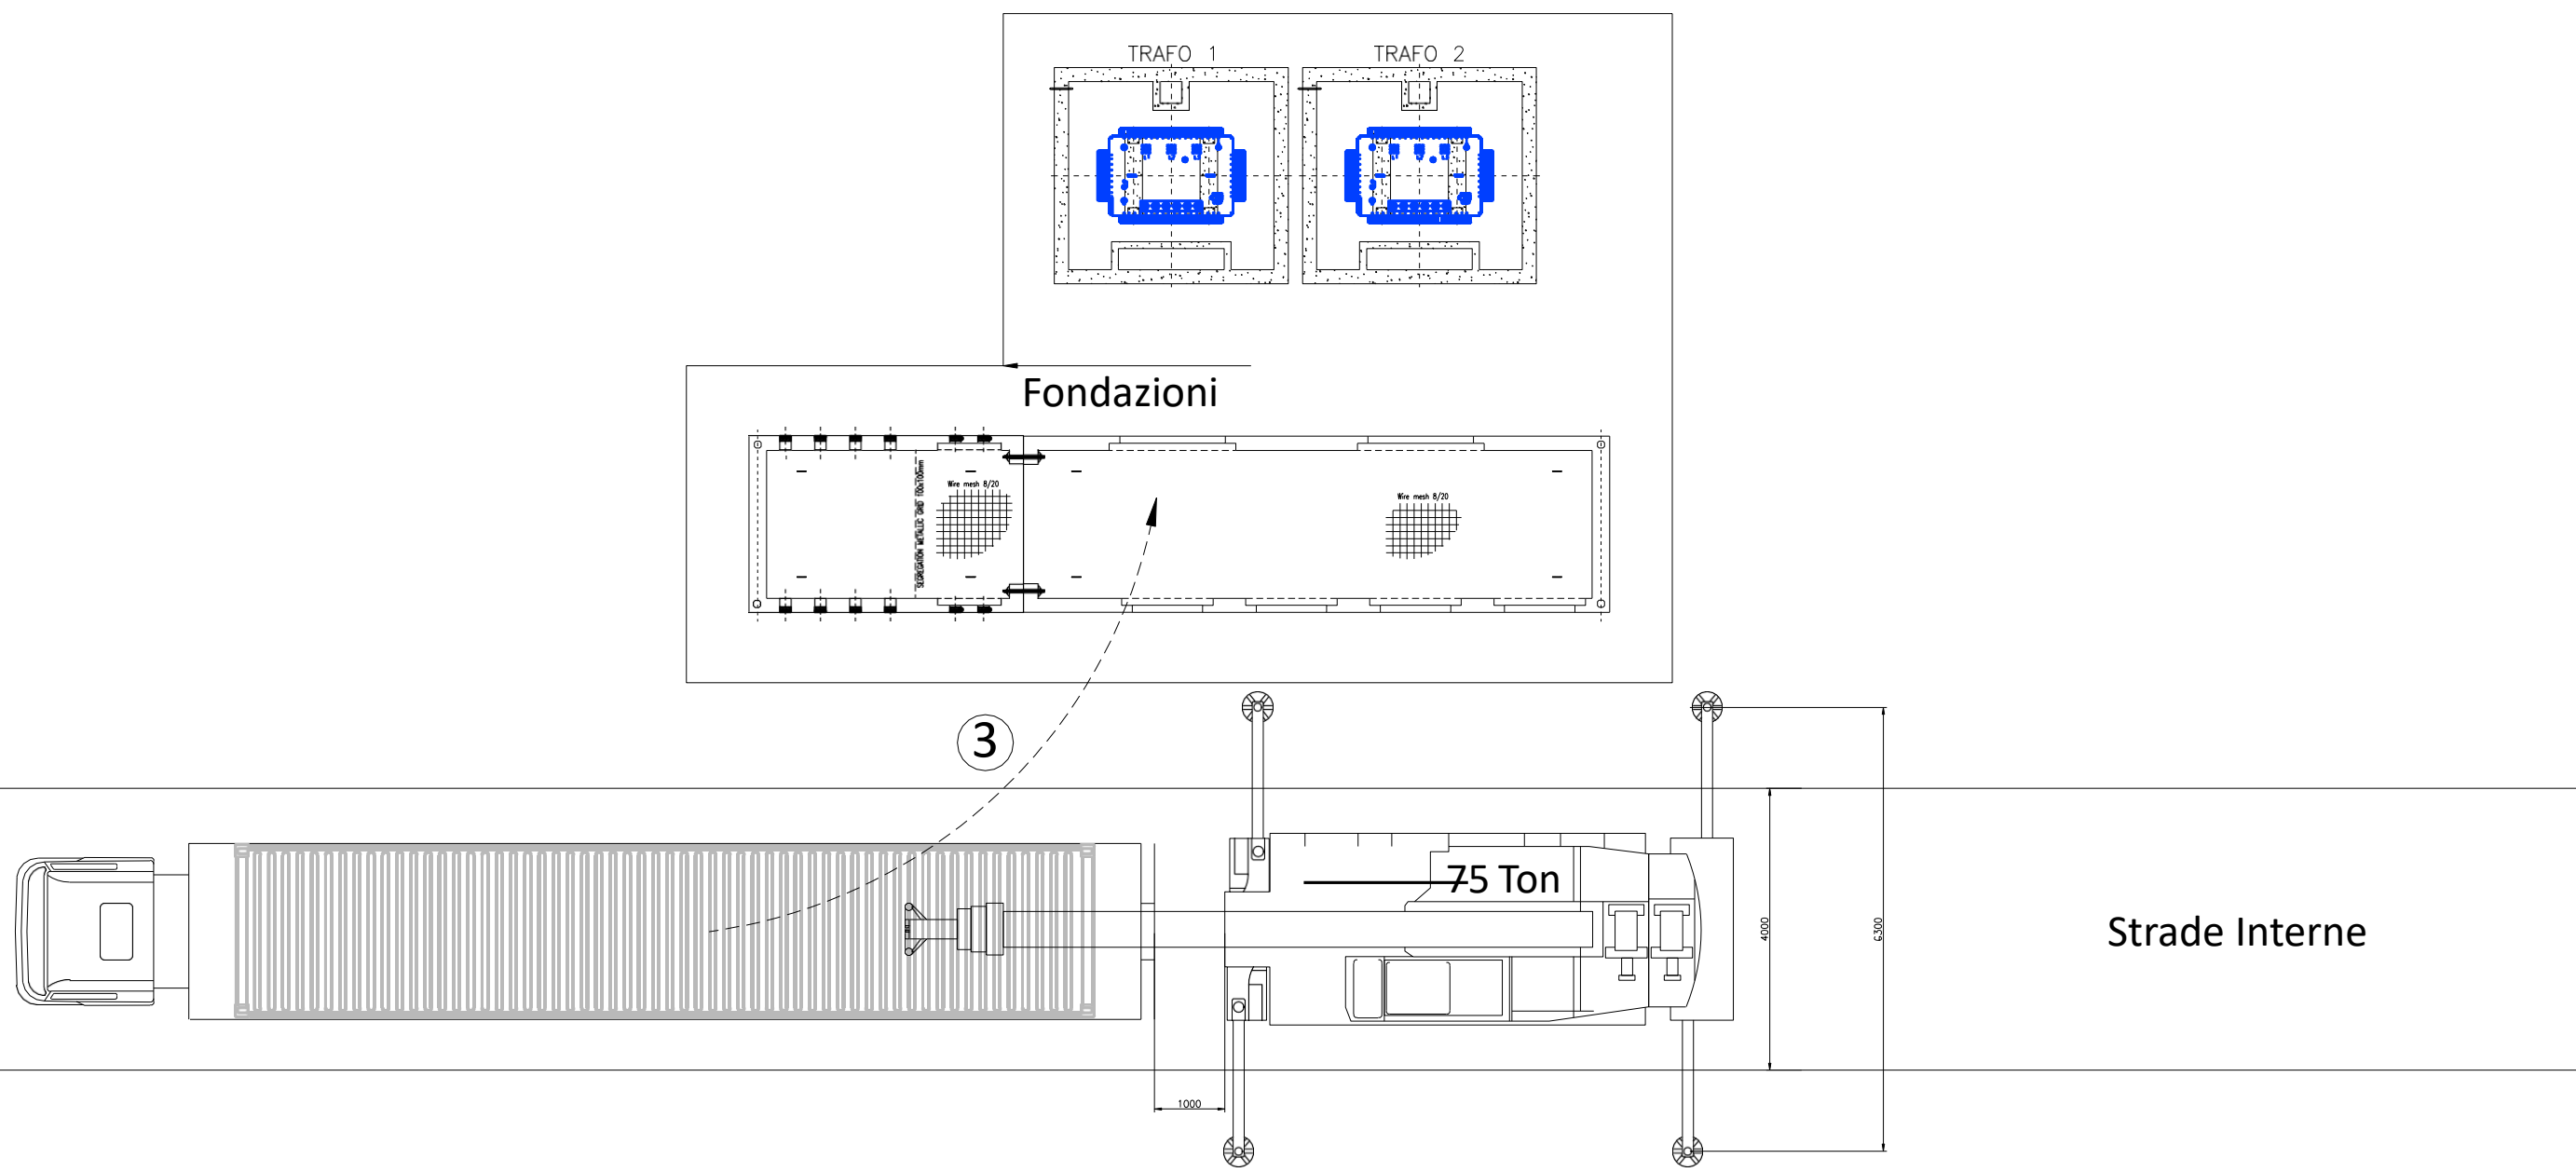

						Progetto Preliminare				Ing. Maurizio Manenti	<i>Validazione</i>		UTILIZZAZIONE				TITOLO:				
01	20/06/18	EMISSIONE				MMANENTI	MMANENTI	Nome File: Tav -03 Unità di Conversione e cabine				Validato da		Autorizzazione				Particolari cabina elettrica e locali tecnici			
					CLASSIFICAZIONE INGEGNERIA						Verificato da		CODE								
					FORMAT: A3	SCALA: 1:100	SCALA PLOT: 1:1	FOGLIO: 04 di 10				Collaboratori									
REV.	DATA				PREPARATO	CONTROLLATO	APPROVATO														

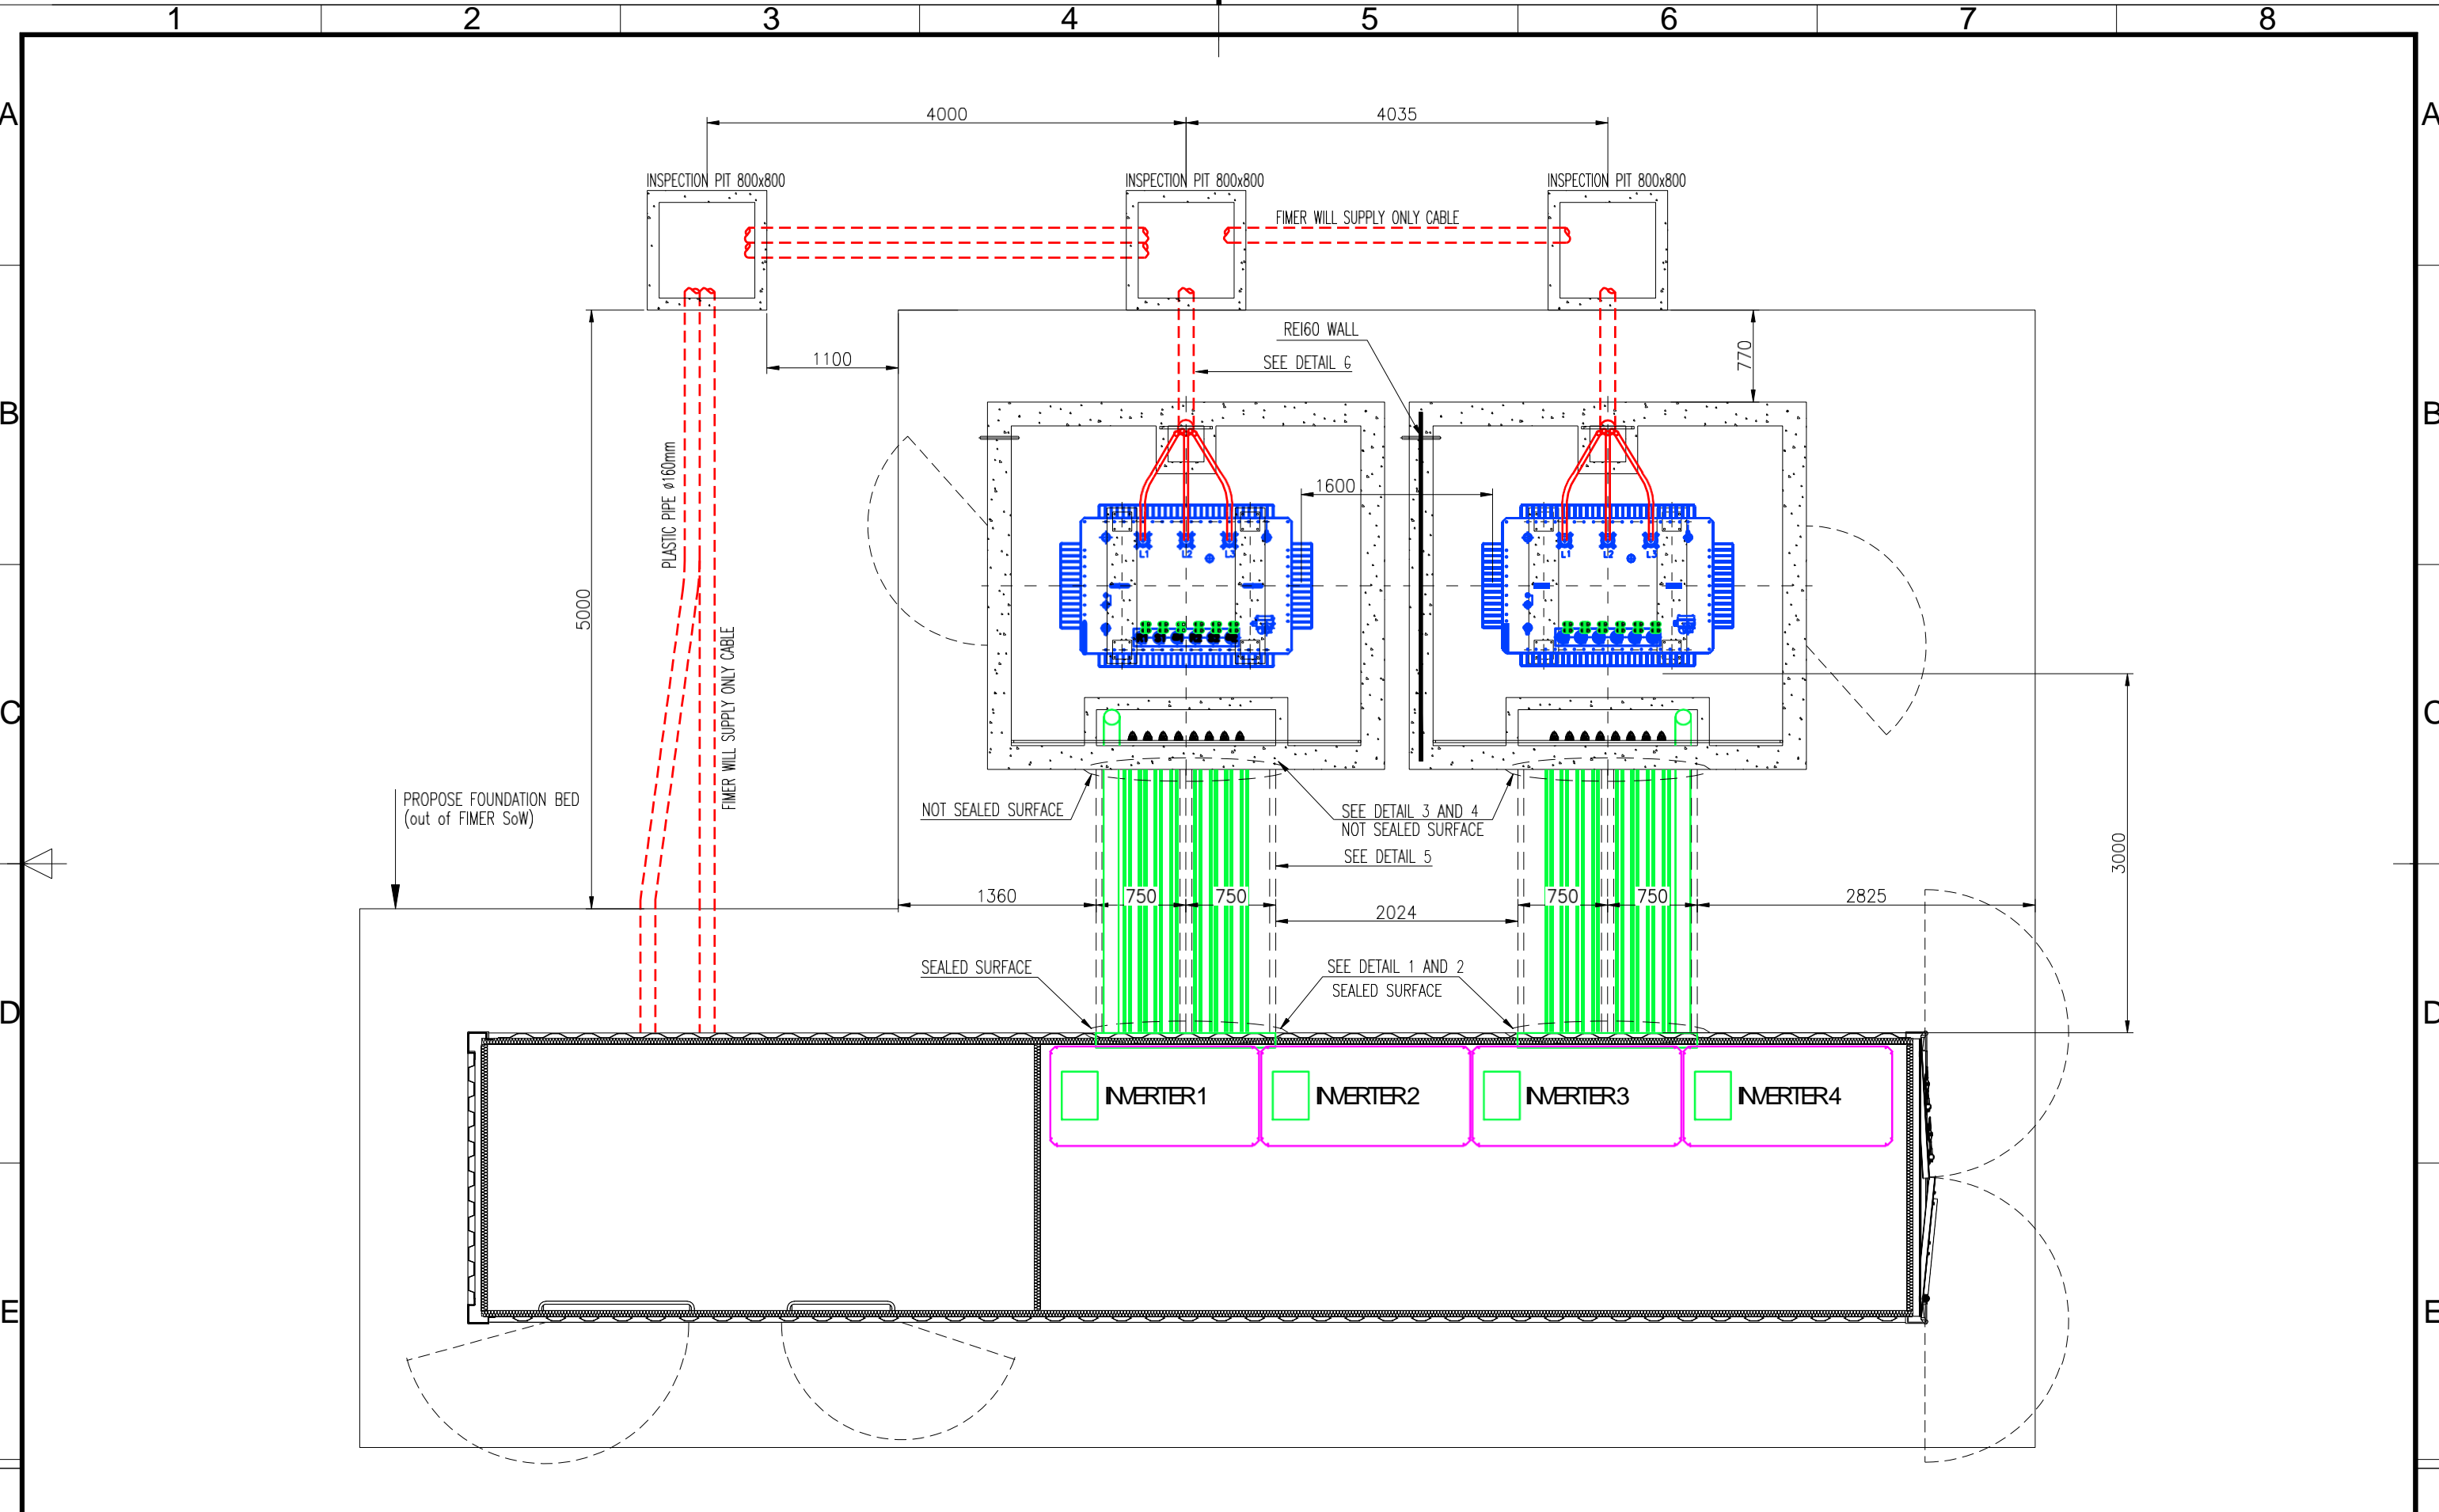

01	20/06/18	EMISSIONE		
			M.MANENTI	M.MANENTI
REV.	DATA	PREPARATO	CONTROLLATO	APPROVATO



Progetto Preliminare

Nome File: **Tav -03 Unità di Conversione e cabine**

CLASSIFICAZIONE: INGEGNERIA

FORMAT: A3 SCALA: 1:100 SCALA PLOT: 1:1 FOGLIO: 05 di 10


Ing. Maurizio Manenti


Validazione	
Validato da	
Verificato da	
Collaboratori	

UTILIZZAZIONE

Autorizzazione


TITOLO:	Particolari cabina elettrica e locali tecnici											
CODE												

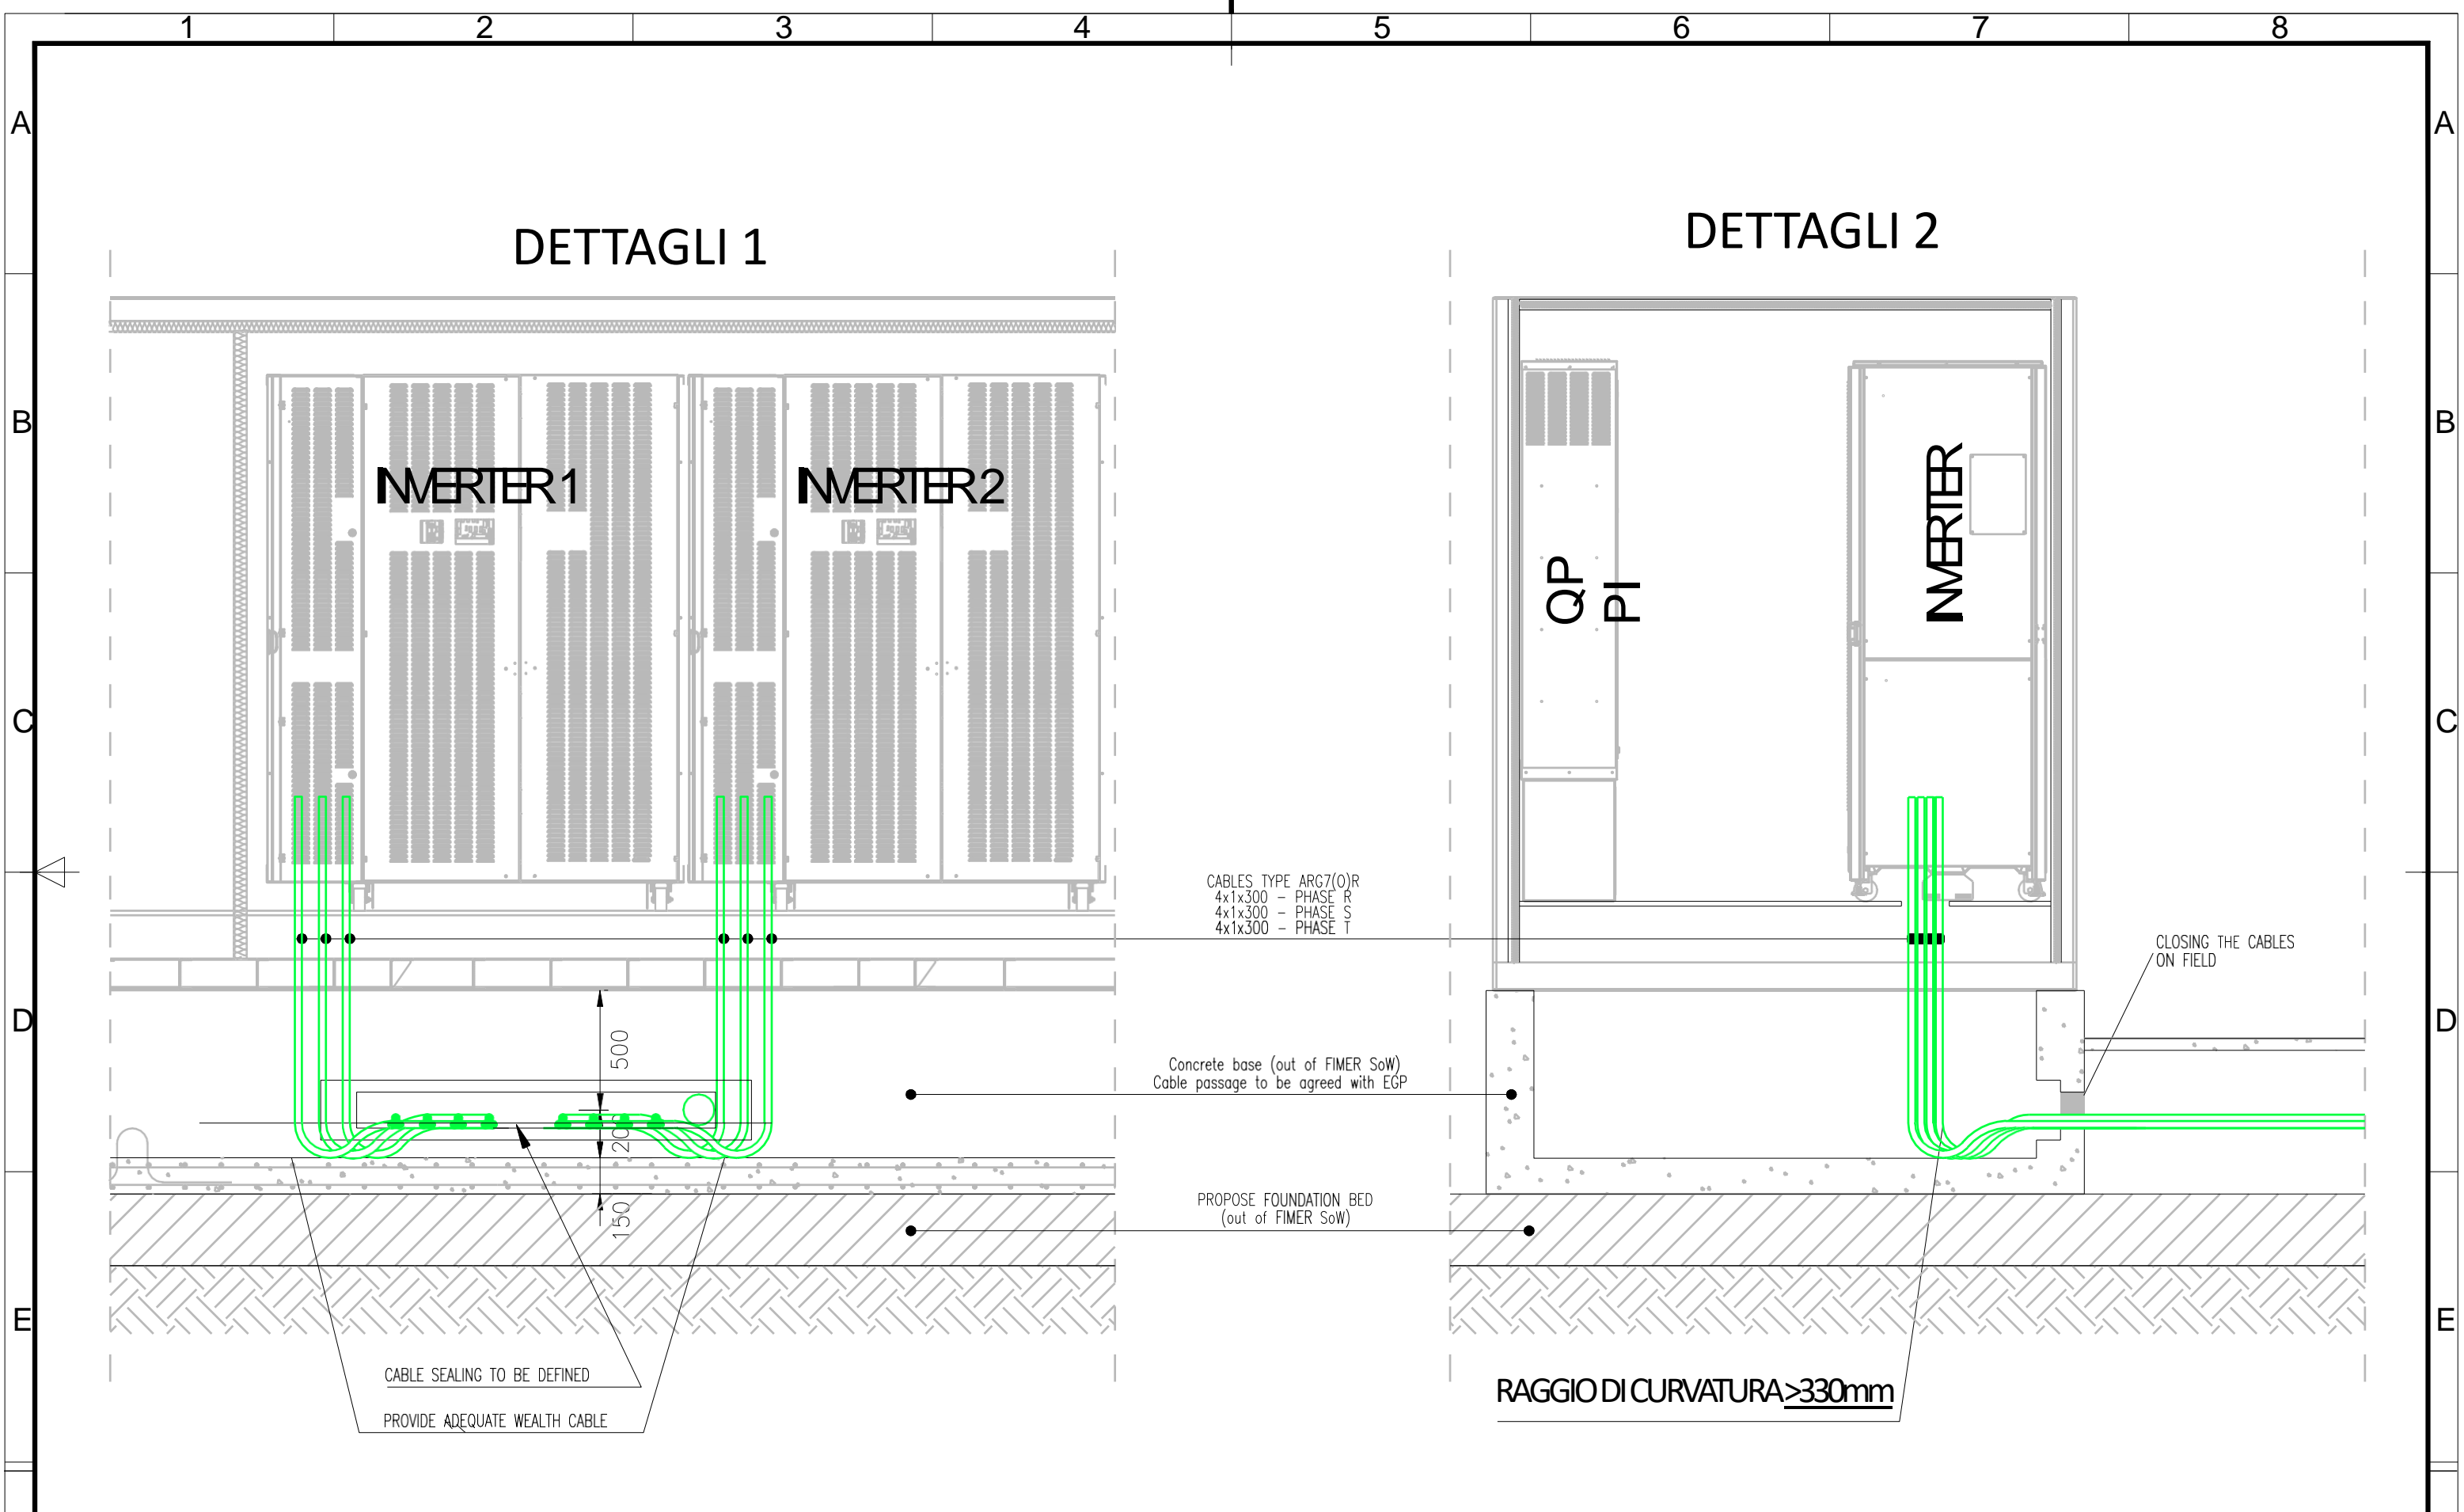


01		20/06/18	EMISSIONE	MMANENTI	MMANENTI		Progetto Preliminare				Ing. Maurizio Manenti	<i>Validazione</i> Validato da Verificato da Collaboratori		UTILIZZAZIONE	TITOLO:
							Nome File: Tav -03 Unità di Conversione e cabine CLASSIFICAZIONE INGEGNERIA FORMAT: A3 SCALA: 1:100 SCALA PLOT 1:1 FOGLIO: 06 di 10	Autorizzazione		Particolari cabina elettrica e locali tecnici		CODE			
REV.	DATA	PREPARATO	CONTROLLATO	APPROVATO											

DETTAGLI 3



DETTAGLI 4

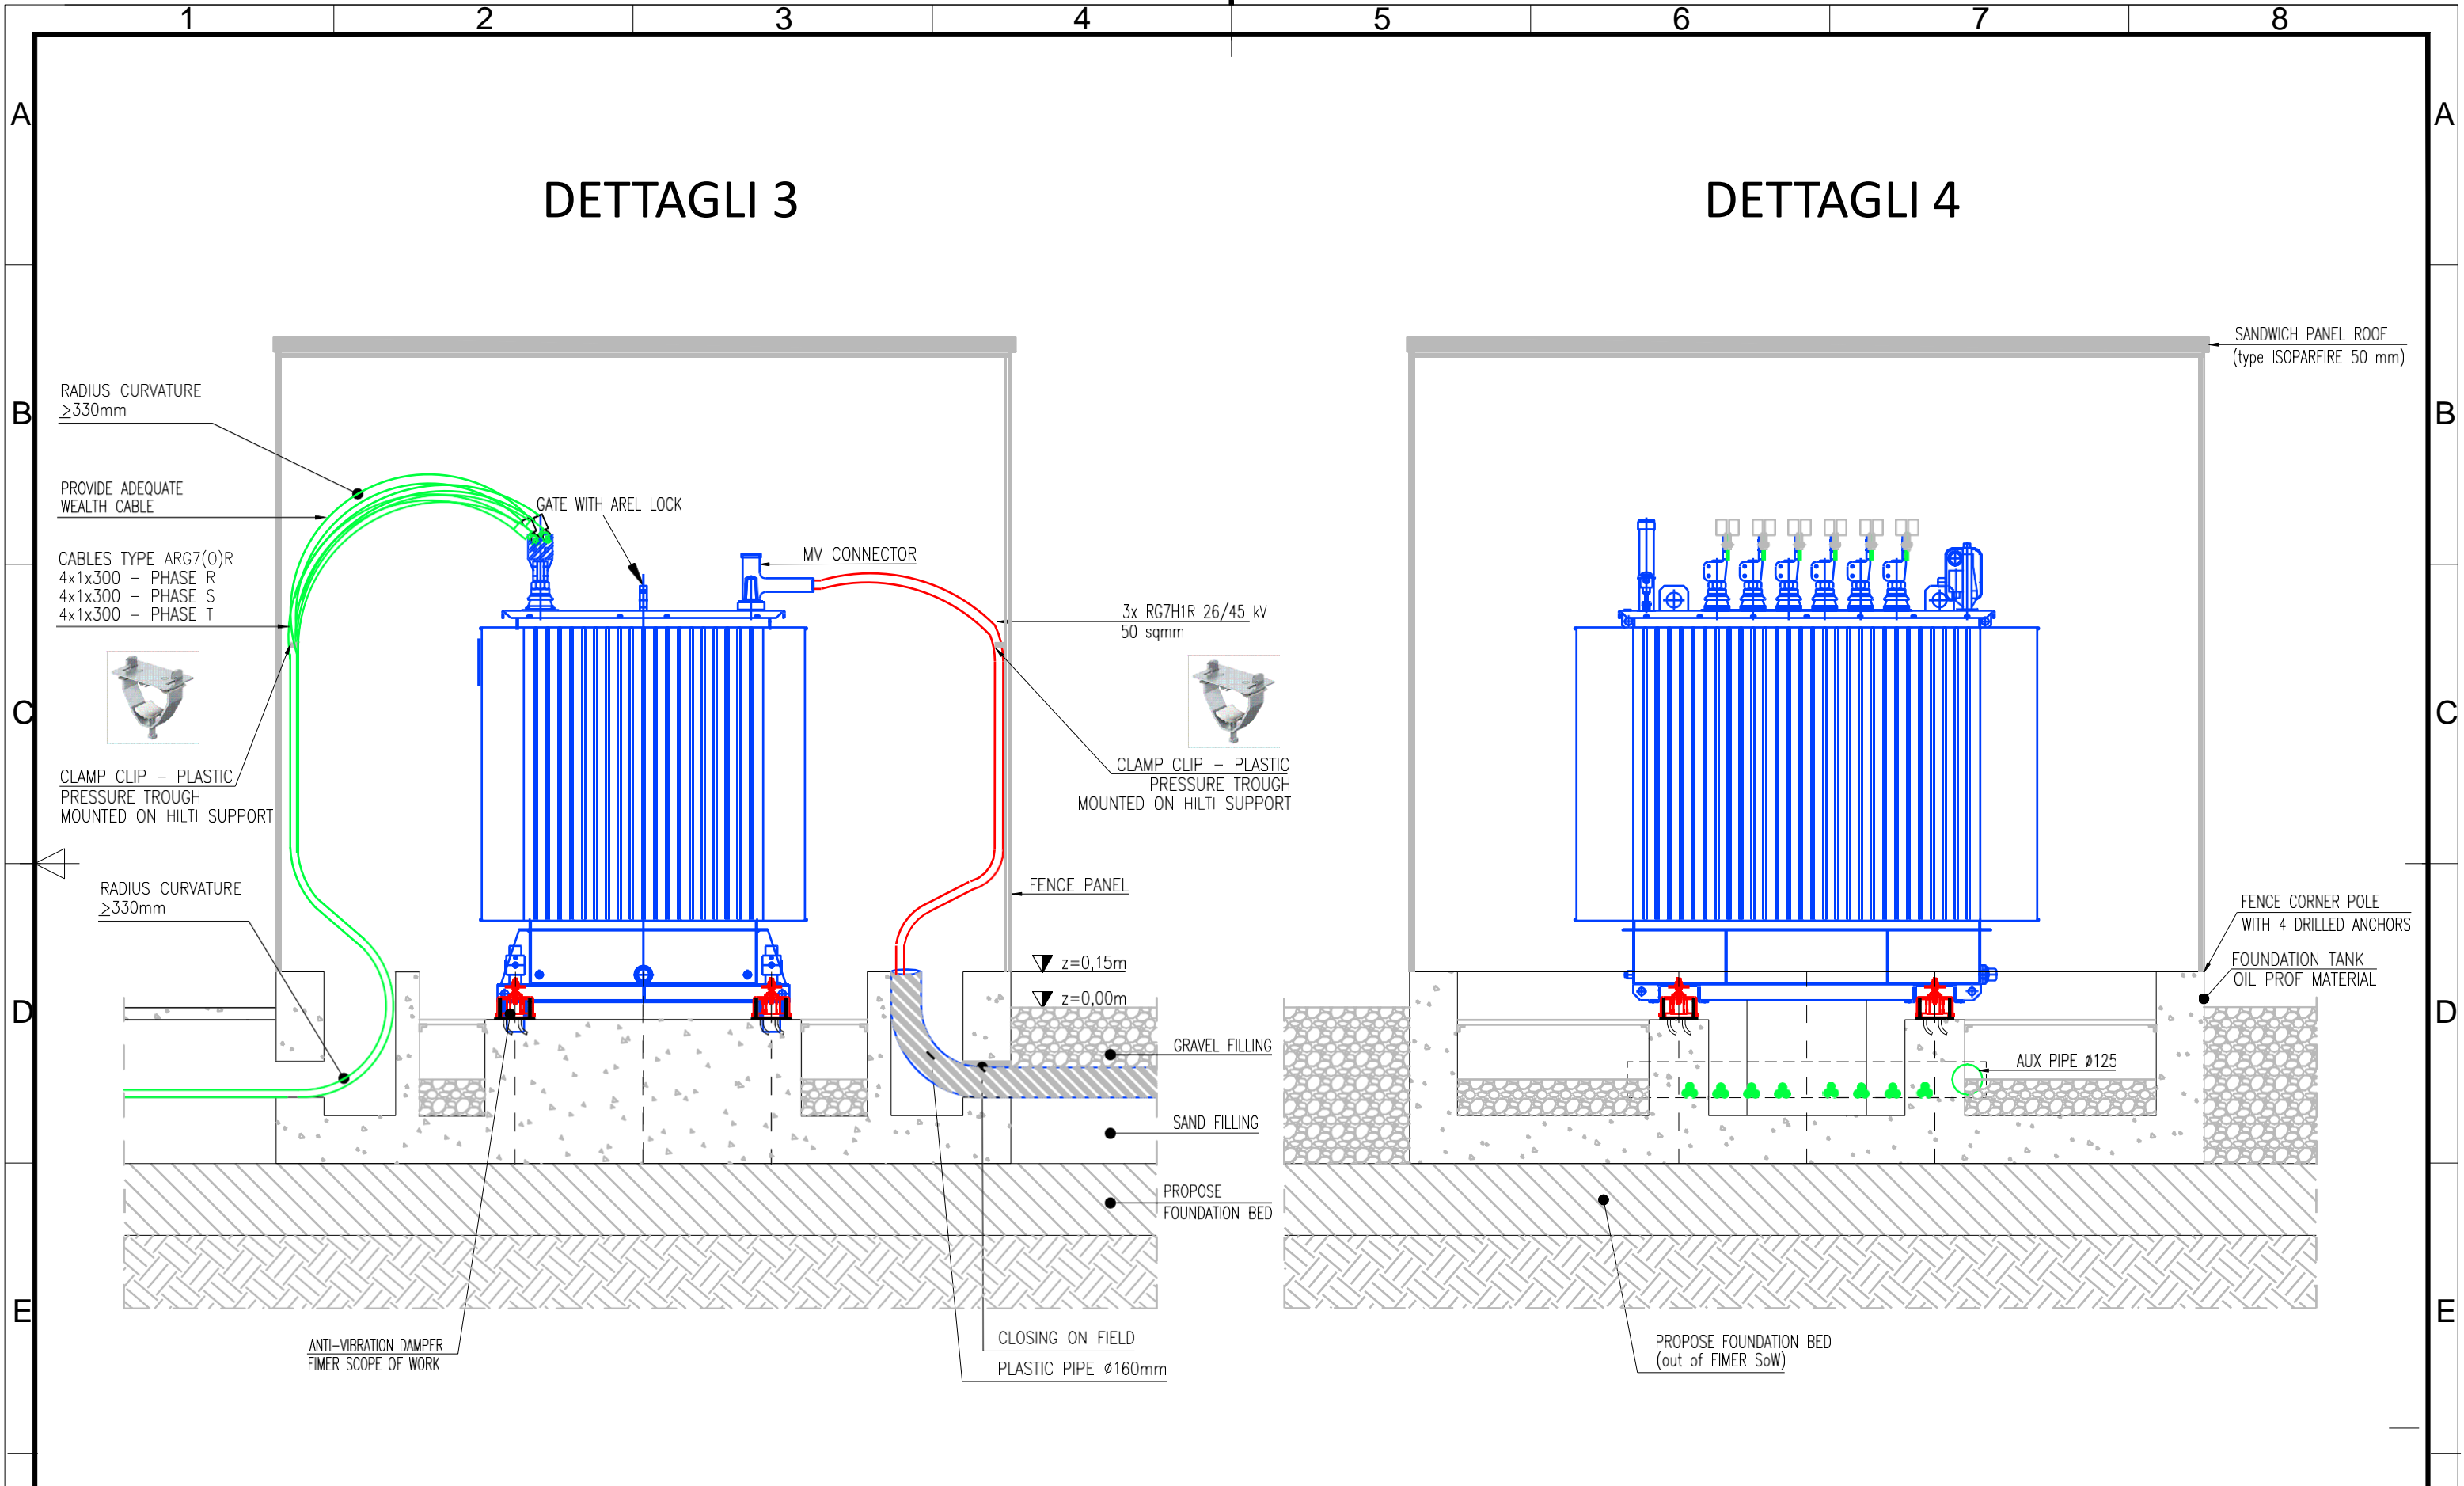

01		20/06/18	EMISSIONE	MMANENTI	MMANENTI		Progetto Preliminare				Ing. Maurizio Manenti	<table border="1"> <tr> <th colspan="2">Validazione</th> <th colspan="2">UTILIZZAZIONE</th> </tr> <tr> <td>Validato da</td> <td></td> <td colspan="2" style="text-align: center;">Autorizzazione</td> </tr> <tr> <td>Verificato da</td> <td></td> <td colspan="2">Particolari cabina elettrica e locali tecnici</td> </tr> <tr> <td>Collaboratori</td> <td></td> <td colspan="2">CODE</td> </tr> </table>		Validazione		UTILIZZAZIONE		Validato da		Autorizzazione		Verificato da		Particolari cabina elettrica e locali tecnici		Collaboratori		CODE		TITOLO:		
Validazione		UTILIZZAZIONE																														
Validato da		Autorizzazione																														
Verificato da		Particolari cabina elettrica e locali tecnici																														
Collaboratori		CODE																														
REV.	DATA	PREPARATO	CONTROLLATO	APPROVATO	Nome File: Tav -03 Unità di Conversione e cabine CLASSIFICAZIONE: INGEGNERIA FORMAT: A3 SCALA: 1:100 SCALA PLOT: 1:1 FOGLIO: 07 di 10																											

DETTAGLI 5

DETTAGLI 6

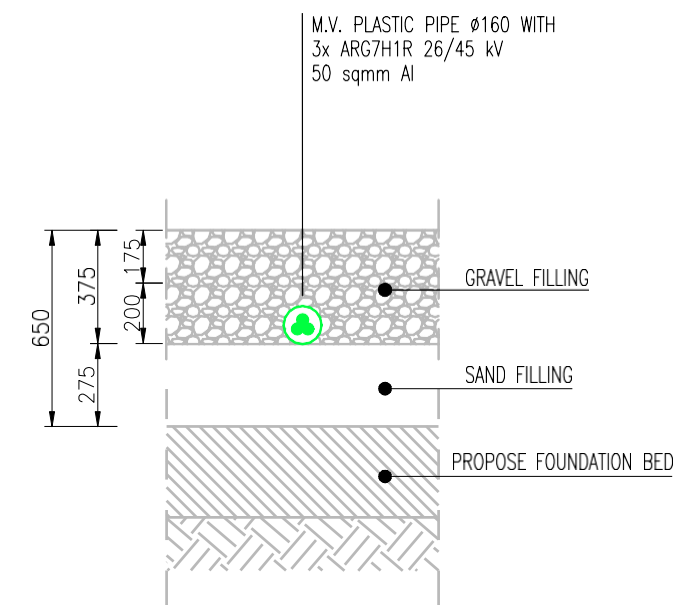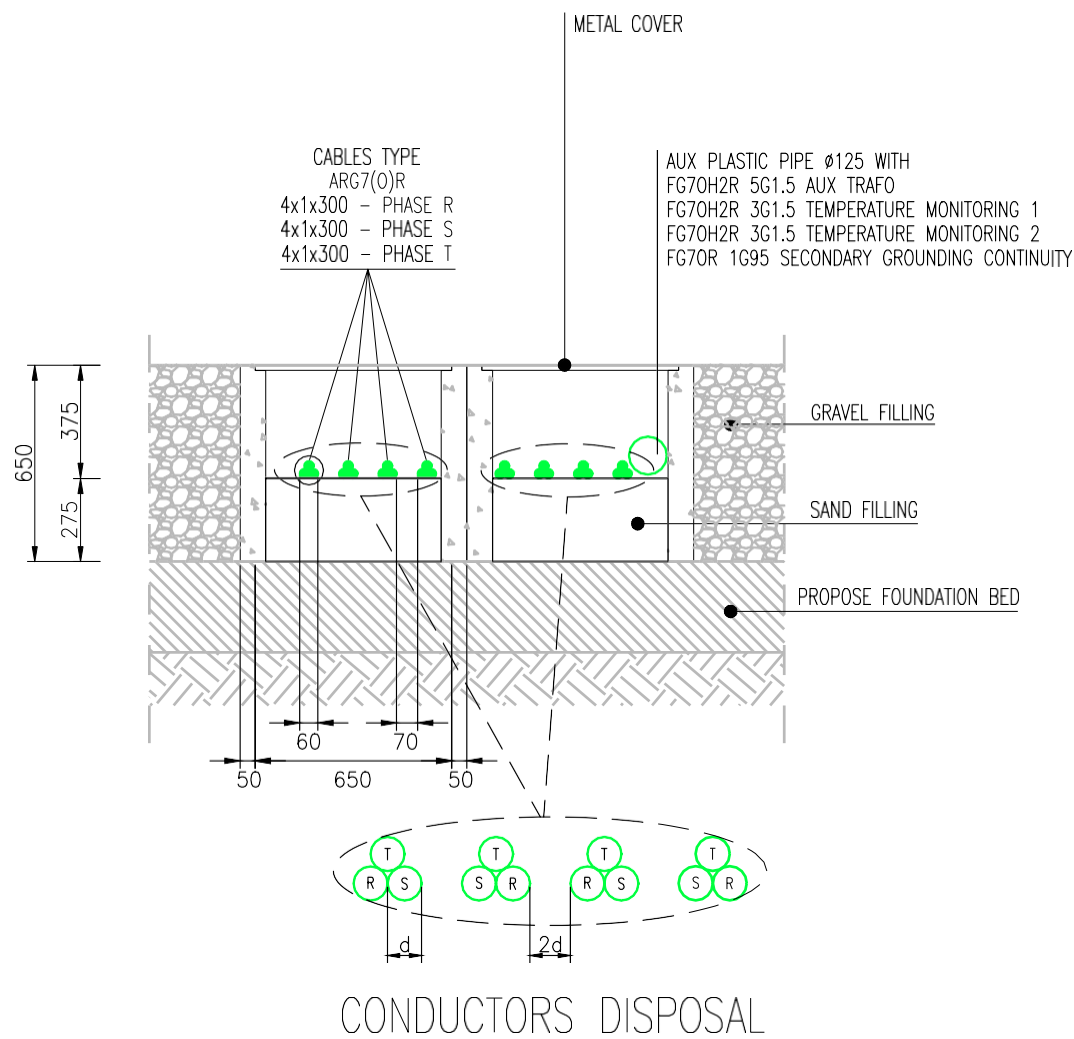

01	20/06/18	EMISSIONE		
REV.	DATA	PREPARATO	CONTROLLATO	APPROVATO



Progetto Preliminare

Nome File: **Tav -03 Unità di Conversione e cabine**

CLASSIFICAZIONE INGEGNERIA

FORMAT: **A3** SCALA: **1:100** SCALA PLOT: **1:1** FOGLIO: **08 di 10**


Ing. Maurizio Manenti

Validazione	
Validato da	
Verificato da	
Collaboratori	


UTILIZZAZIONE
Autorizzazione

TITOLO: Particolari cabina elettrica e locali tecnici
CODE


Pianta

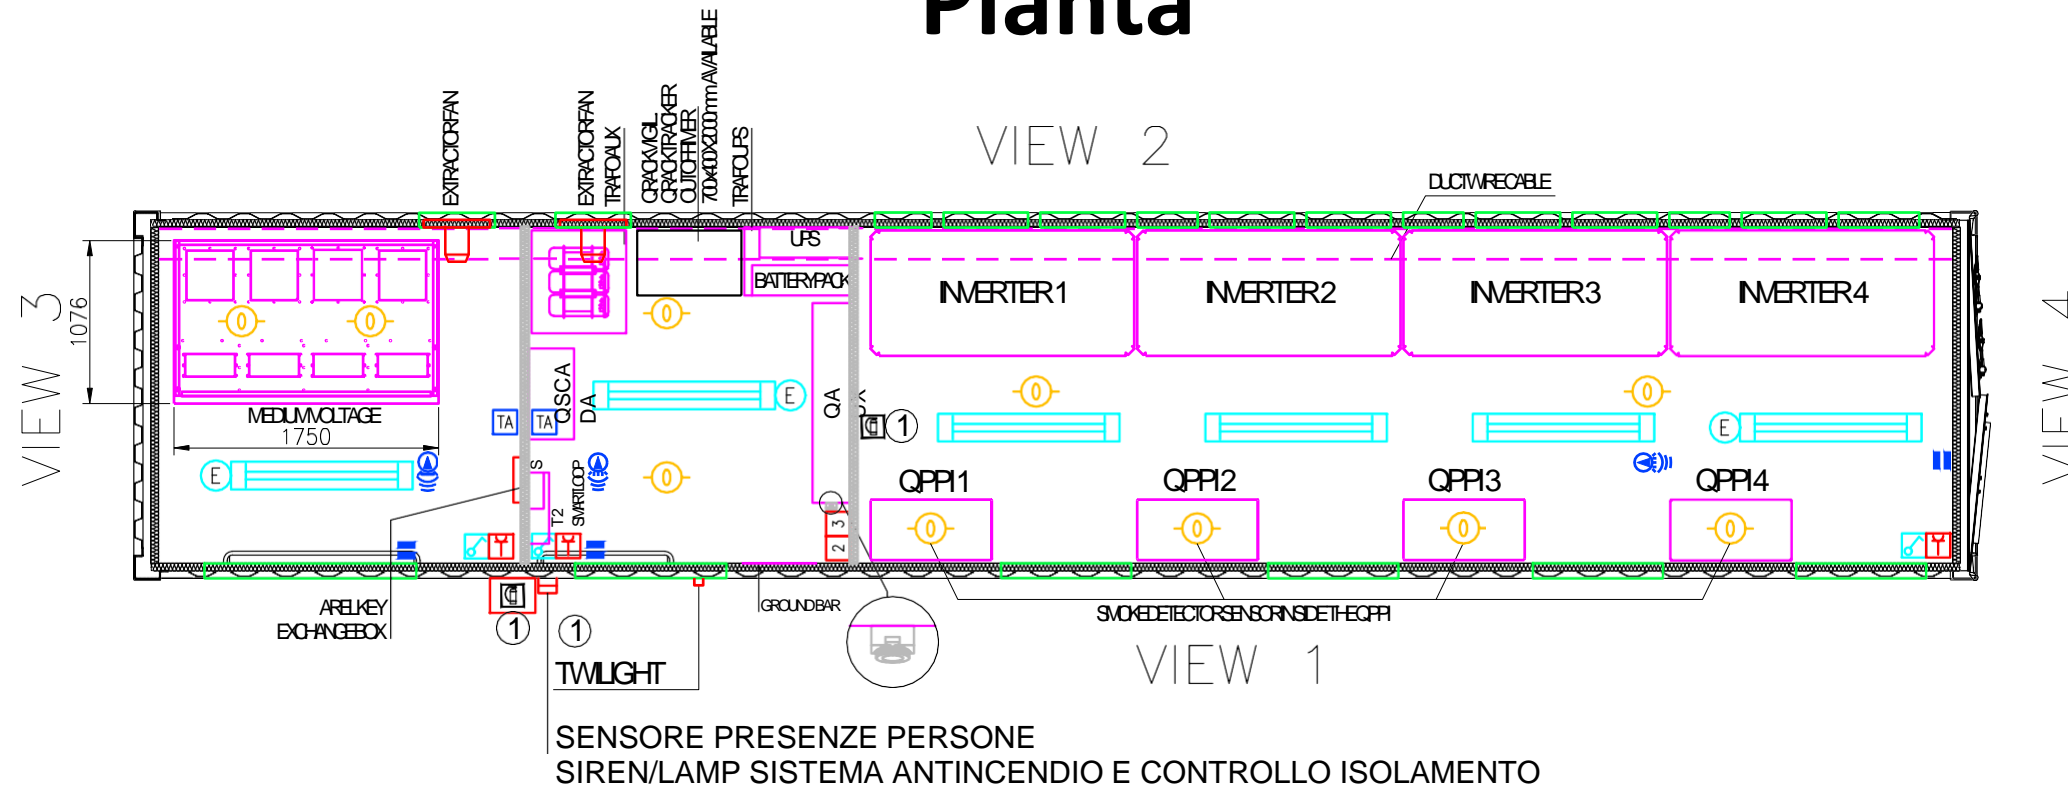


Fondazioni

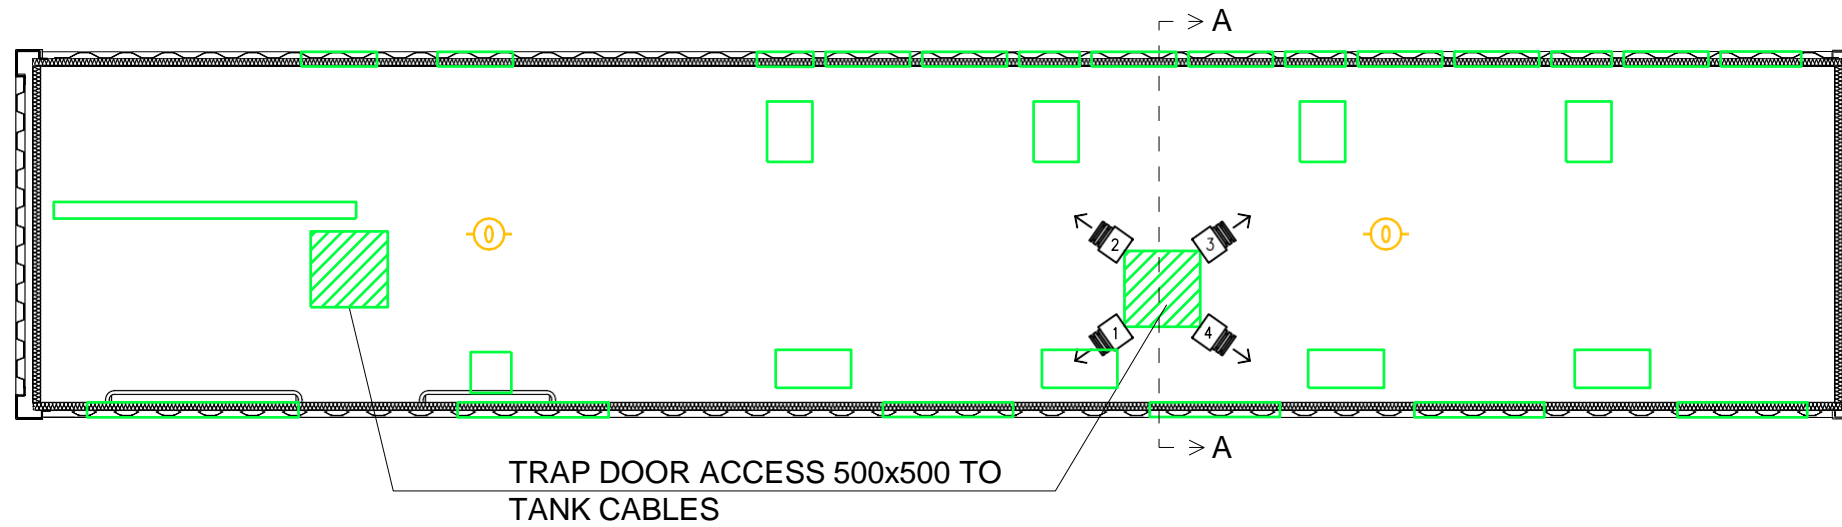

Sezione

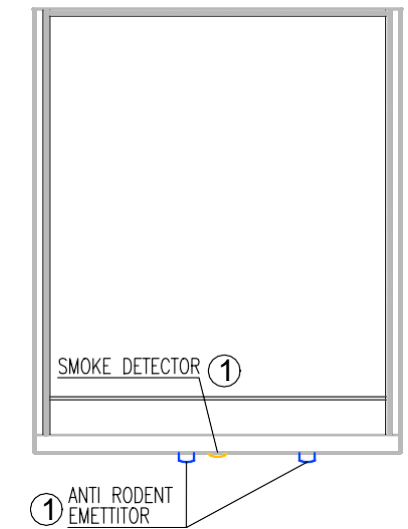

01		20/06/18	EMISSIONE	MMANENTI	MMANENTI		Progetto Preliminare Nome File: Tav -03 Unità di Conversione e cabine				Ing. Maurizio Manenti	Validazione Validato da Verificato da Collaboratori		UTILIZZAZIONE Autorizzazione	TITOLO: Particolari cabina elettrica e locali tecnici
REV.	DATA	PREPARATO	CONTROLLATO	APPROVATO			CLASSIFICAZIONE INGEGNERIA FORMAT: A3 SCALA: 1:100 SCALA PLOT: 1:1 FOGLIO: 09 di 10	CODE							

