


Interferenze con il Piano Urbanistico Territoriale Tematico del paesaggio - Scala 1:25.000

(Fonte: SIT Puglia)

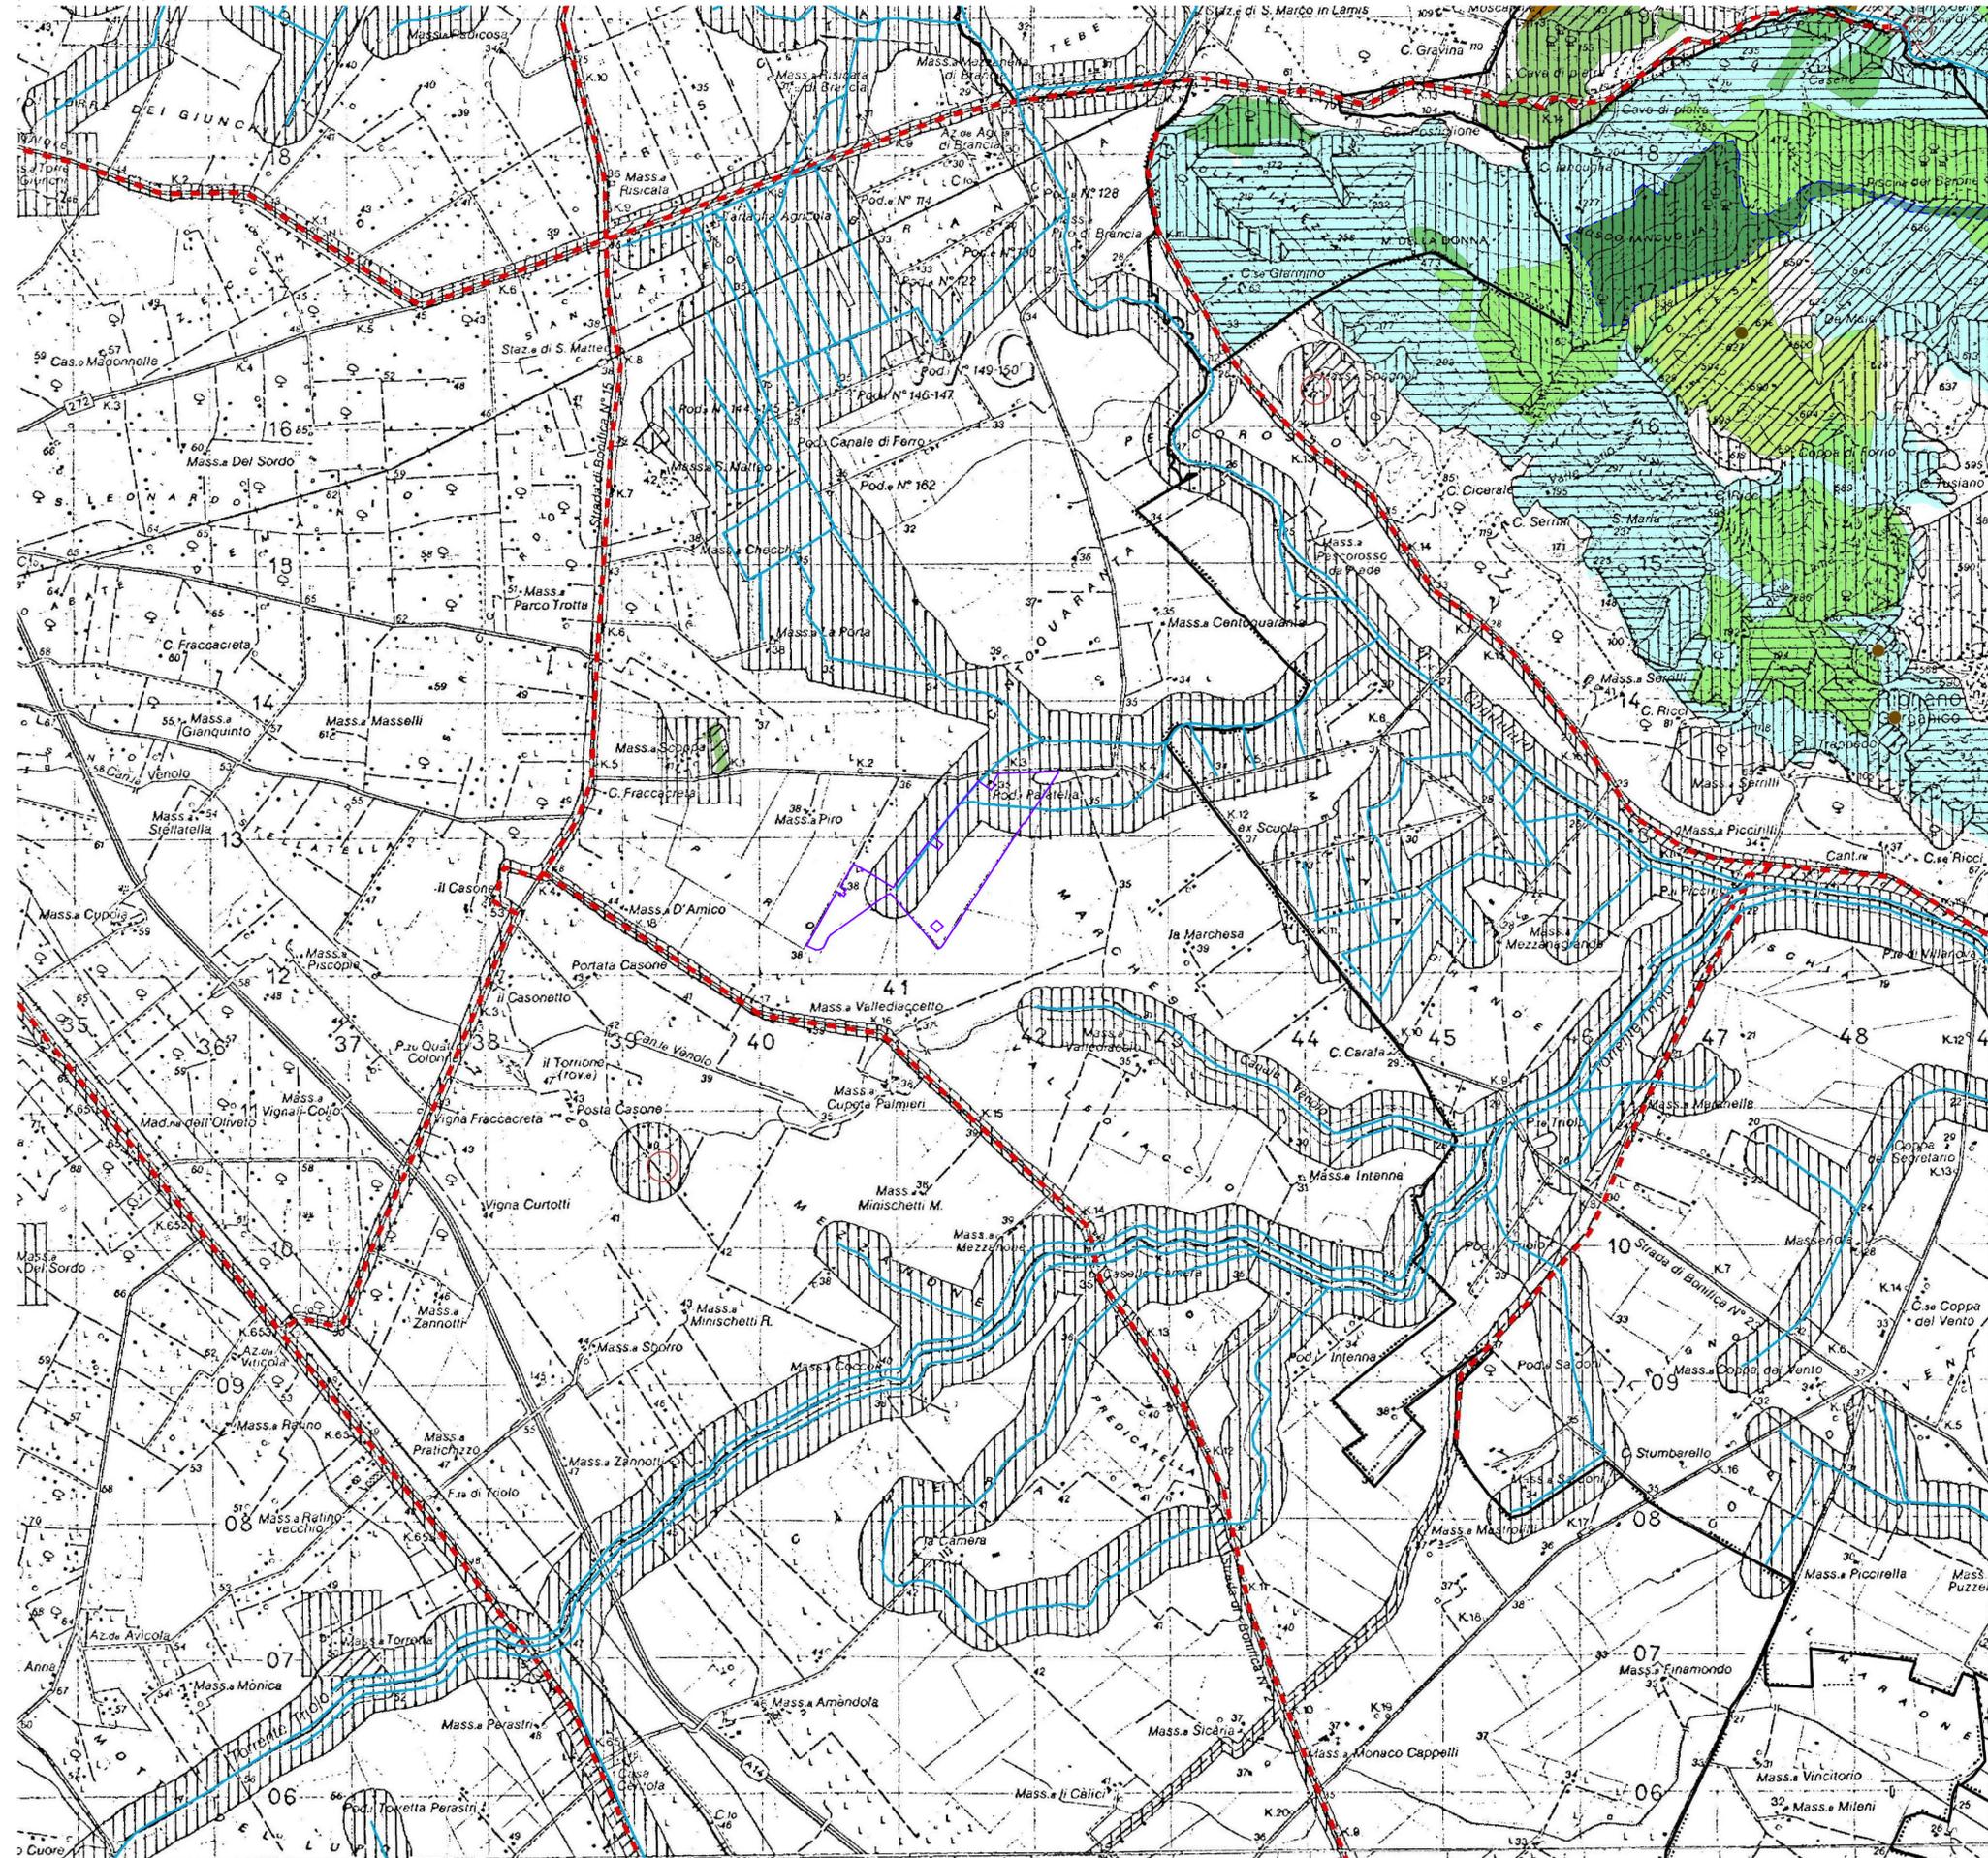

- Area di progetto
- Limiti comunali
- Botanico vegetazionale**
- Boschi
- Macchie
- Beni naturalistici**
- Parchi
- Geomorfologico**
- Corsi d'acqua
- Grotte
- Storico culturale**
- Segnalazioni archeologiche
- Tratturi
- Vincoli ricognitivi**
- Vincoli idrogeologici



COMUNE DI SAN SEVERO (FG)

Progettazione Centrale Solare " Energia dell'olio del Tavoliere " da 50.859 kW



Proponente: **Peridot Solar** GREEN ENERGY SOLUTIONS Peridot Solar Blue s.r.l.
Via Alberico Albricci, 7 - 20122 Milano (MI) - Italia

Investitore agricolo superintensivo: **OXY CAPITAL** OXY CAPITAL
Largo Donegani, 2 - 20121 Milano (MI) - Italia

Partner: **OLIO DANTE** Titolo: Interferenze con il Piano Urbanistico Territoriale Tematico del paesaggio

 OLIO DANTE	N° Elaborato: 17 Cod: VT_04 Scala: 1:25.000	<p>Progetto dell'inserimento paesaggistico e mitigazione</p> <p>Progettista: Agr. Fabrizio Cembalo Sambiasi Arch. Alessandro Visalli</p> <p>Collaboratori: Agr. Rosa Verde Arch. Anna Sinca Urb. Enrico Borrelli Urb. Daniela Marrone Urb. Patrizia Ruggiero</p> <p>Progettazione elettrica e civile</p> <p>Progettista: Ing. Rolando Roberto Ing. Marco Balzano</p> <p>Collaboratori: Ing. Simone Bonacini Ing. Giselle Roberto</p> <p>Consulenza geologia Geol. Gaetano Ciccarelli</p> <p>Consulenza archeologia Arch. Concetta C. Costa</p>
 progetto verde studio di architettura del paesaggio	 AEDES GROUP ENGINEERING	 MARE RINNOVABILI

Rev.	Descrizione	Data	Formato	Elaborato da	Controllato da	Approvato da
00	Consegna	Dicembre 2022	A1	Daniela Marrone	Alessandro Visalli	Fabrizio Cembalo Sambiasi