Aree non idonee D.Lgs.199/2021 - Scala 1:25.000

Fonte Sit Puglia

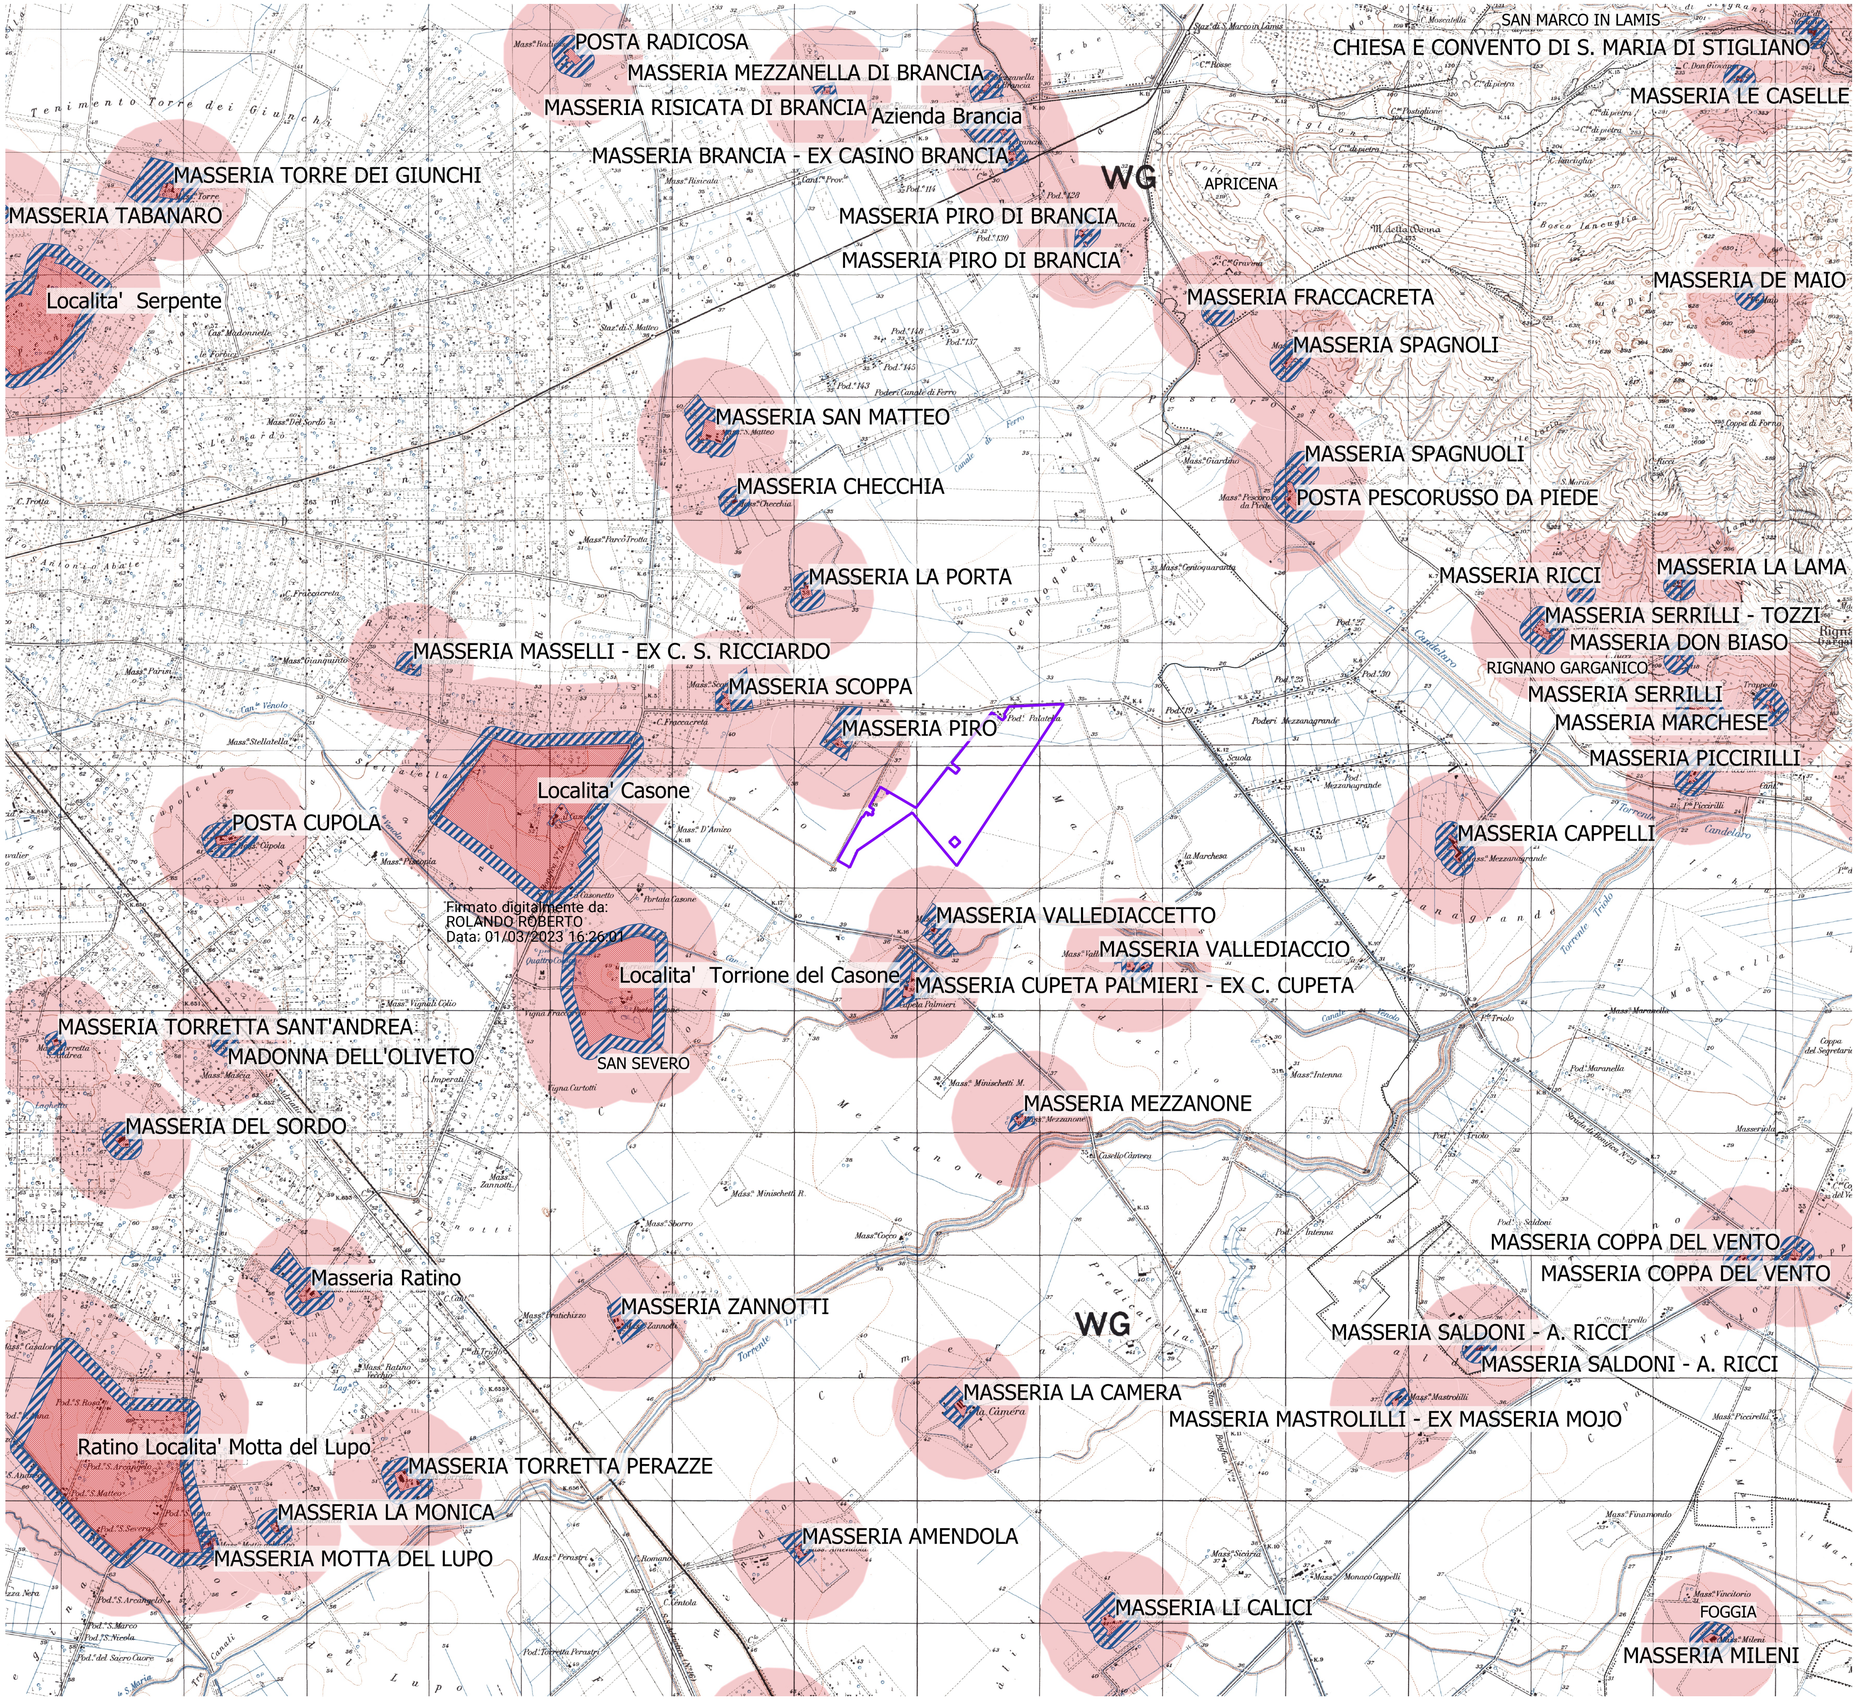

Area di progetto

Testimonianza della stratificazione insediativa

- UCP - stratificazione insediativa - siti storico culturali
- UCP - area di rispetto - siti storico culturali
- Buffer 500 mt siti storico culturali

Cartografia di base

- Limiti comunali

"Aree Idonee"

Ai sensi del D.Lgs.199/2021, art. 20, comma 8 c-quater, sono "aree idonee" all'installazione di impianti a fonti rinnovabili, nelle more della definizione a termini di legge con la procedura di cui al comma 1, le aree che non sono comprese nel perimetro di beni sottoposti a tutela ai sensi del D.Lgs. 42/04, e non ricadono in una fascia di 1 km dai beni di cui alla Parte Seconda o all'art 136 della medesima norma.

Ai sensi del comma 7 del medesimo articolo, le aree che risultano incluse nella fascia di 1 km sopra citata non possono per questo solo fatto essere dichiarate "non idonee", né in sede di pianificazione, né nell'ambito di singoli procedimenti.

Gli impianti inclusi nelle "aree idonee", ai sensi del D.Lgs. 28/11, art. 4, comma 2-bis, sono soggette a PAS se di potenza inferiore a 10 MW.

REGIONE PUGLIA

COMUNE DI SAN SEVERO (FG)

Progettazione Centrale Solare " Energia dell'olio del Tavoliere " da 50.859 kW

Proponente: Peridot Solar — Peridot Solar Blue s.r.l. Via Alberico Albricci, 7 - 20122 Milano (MI) - Italia

Investitore agricolo superintensivo : OXY CAPITAL — OXY CAPITAL Largo Donegani,2 - 20121 Milano (MI) - Italia

Partner: OLIO DANTE

Progettazione: progetto verde studio di architettura del paesaggio; AEDES GROUP ENGINEERING; MARE RINNOVABILI

Titolo: Aree non idonee D.Lgs.199/2021

N° Elaborato: 21_bis

Cod: VT_ VT_08_a

Scala: 1:25.000

tipo di progetto:
- O RILIEVO
- O PRELIMINARE
- ● DEFINITIVO
- O ESECUTIVO

Progetto dell'inserimento paesaggistico e mitigazione

Progettista: Agr. Fabrizio Cembalo Sambiase, Arch. Alessandro Visalli

Collaboratori: Agr. Rosa Verde, Arch. Anna Sirica, Urb. Enrico Borrelli, Urb. Daniela Marrone, Urb. Patrizia Ruggiero

Progettazione elettrica e civile

Progettista: Ing. Rolando Roberto, Ing. Marco Balzano

Collaboratori: Ing. Simone Bonacini, Ing. Giselle Roberto

Consulenza geologia Geol. Gaetano Ciccarelli

Consulenza archeologia Archeol. Concetta C.Costa

Rev.	Descrizione	Data	Formato	Elaborato da	Controllato da	Approvato da
00	Consegna	Dicembre 2022	A1	Daniela Marrone	Alessandro Visalli	Fabrizio Cembalo Sambiase