


Inquadramento su aree non idonee - Scala 1:25.000

(Fonte: SIT Puglia)

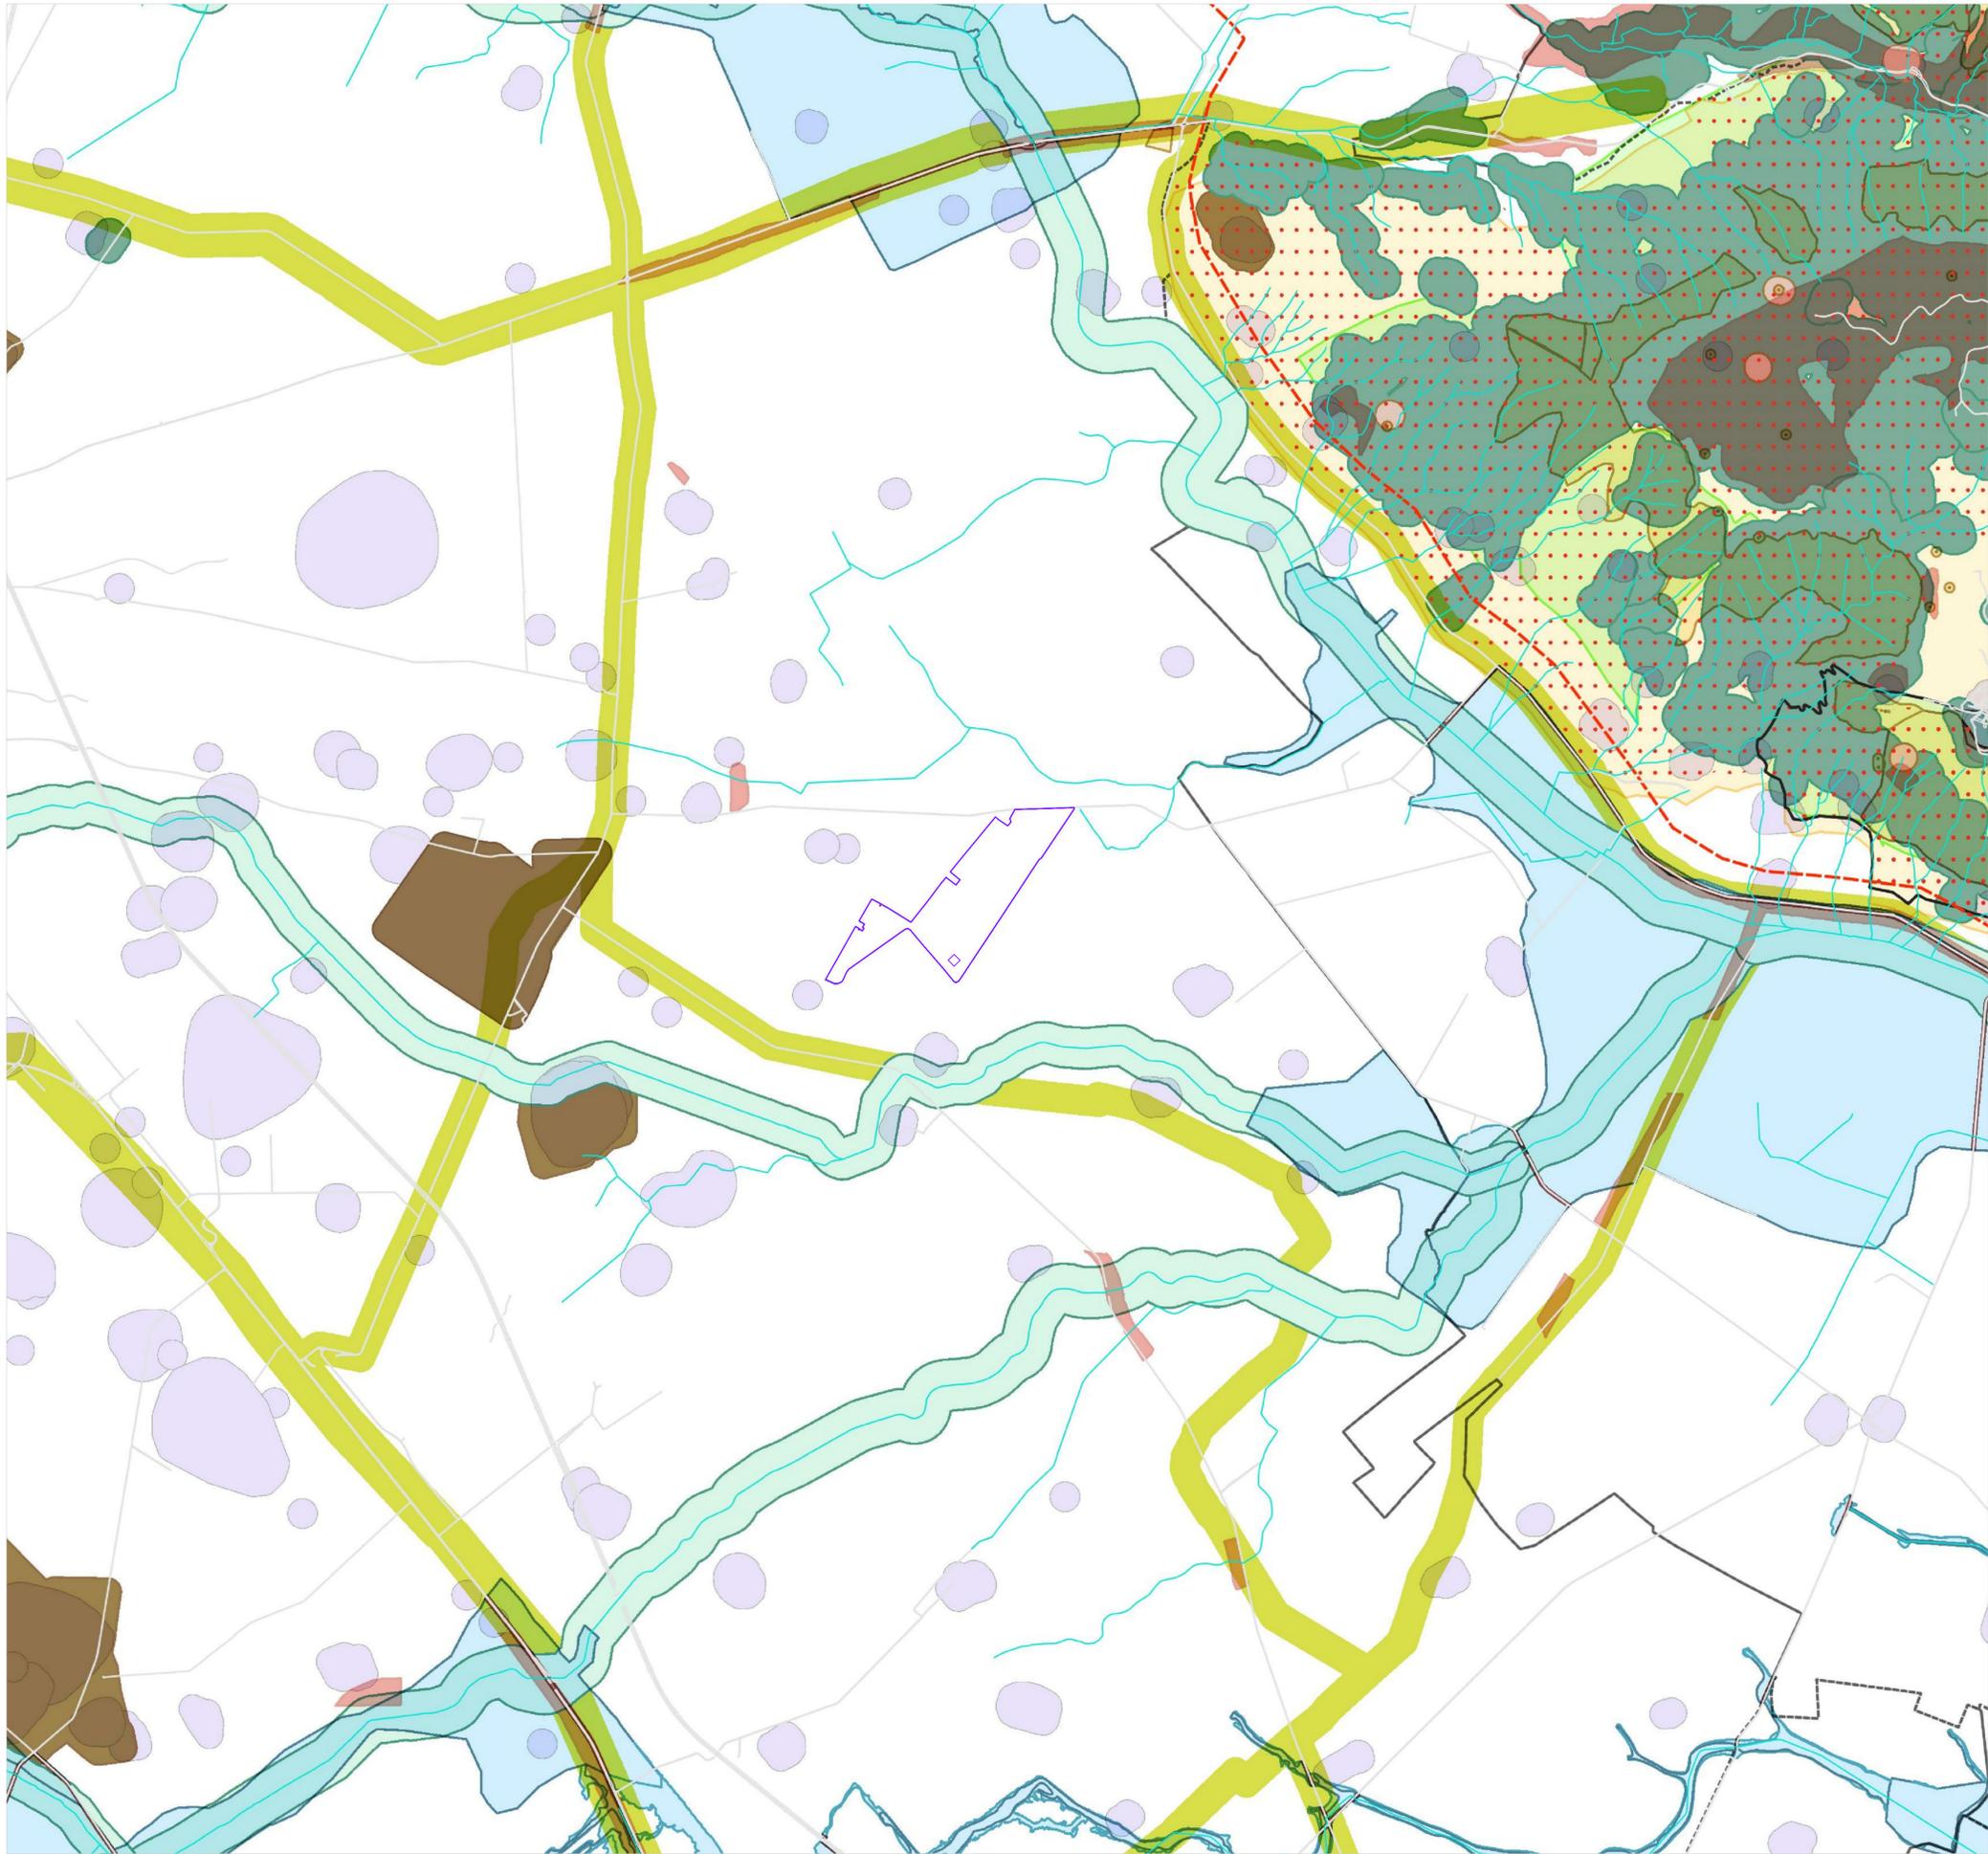

- Area di progetto
- Limiti comunali
- Reticolo idrografico
- Srade
- Aree non idonee**
- Aree Protette Nazionali e Regionali
- Aree IBA
- Beni culturali (100 m)
- Grotte (100 m)
- Segnalazioni Carta dei Beni (100 m)
- ZSC
- ZPS
- Aree tutelate per legge (art.142 D.Lgs.42/04)**
- Boschi (100 m)
- Fiumi torrenti e corsi d'acqua (150 m)
- Sistema di naturalità
- Tratturi (100 m)
- Zone archeologiche (100 m)
- PAI**
- Pericolosità idraulica
- Pericolosità geomorfologica
- PUTT**
- ATE B



COMUNE DI SAN SEVERO (FG)

Progettazione Centrale Solare " Energia dell'olio del Tavoliere " da 50.859 kW



Proponente: **Peridot Solar** GREEN ENERGY SOLUTIONS Peridot Solar Blue s.r.l. Via Alberico Albricci, 7 - 20122 Milano (MI) - Italia

Investitore agricolo superintensivo : **OXY CAPITAL** OXY CAPITAL Largo Donegani, 2 - 20121 Milano (MI) - Italia

Partner:

Progettazione:

studio di architettura del paesaggio

MARE RINNOVABILI

Titolo: Inquadramento su aree non idonee

N° Elaborato: 21

Cod: VT_08

Scala: 1:25.000

tipo di progetto:

- RILIEVO
- PRELIMINARE
- DEFINITIVO
- ESECUTIVO

Progetto dell'inserimento paesaggistico e mitigazione

Progettista:
Agr. Fabrizio Cembalo Sambiasi
Arch. Alessandro Visalli

Collaboratori:
Agr. Rosa Verde
Arch. Anna Strica
Urb. Enrico Borrelli
Urb. Daniela Marrone
Urb. Patrizia Ruggiero

Progettazione elettrica e civile

Progettista:
Ing. Rolando Roberto
Ing. Marco Balzano

Collaboratori:
Ing. Simone Bonacini
Ing. Giselle Roberto

Consulenza geologia
Geol. Gaetano Ciccarelli

Consulenza archeologia
Archeol. Concetta C. Costa

Rev.	Descrizione	Data	Formato	Elaborato da	Controllato da	Approvato da
00	Consegna	Dicembre 2022	A1	Daniela Marrone	Alessandro Visalli	Fabrizio Cembalo Sambiasi