Progetto di mitigazione: dettagli tipologici D2 - Scala 1:2.000

Dettaglio D2 - D2' - Scala 1:100

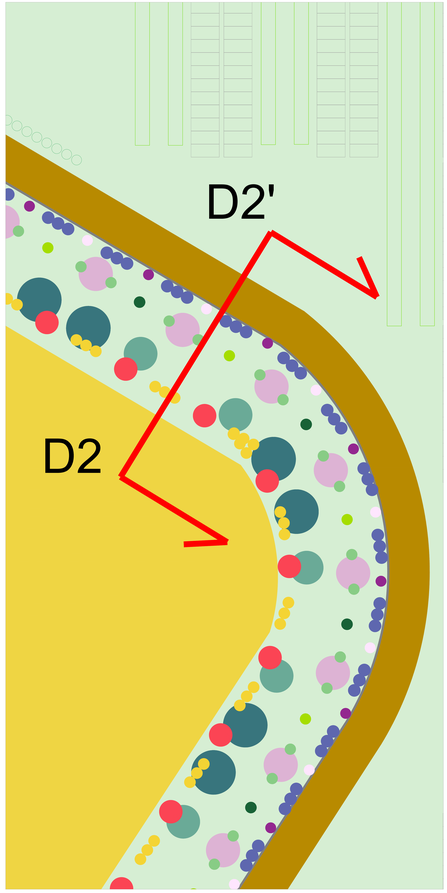

Dettaglio tipologico all'impianto - Scala 1:50

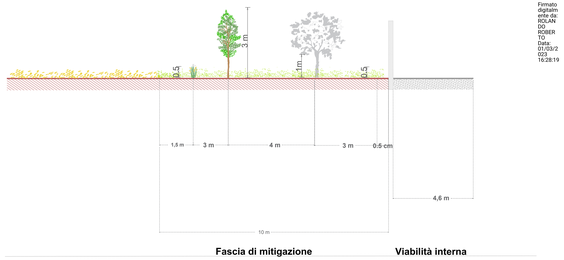

Firmato digitalmente da: ROLAND BOBER
Data: 01/03/2025 16:28:19

Dettaglio tipologico a 10 anni - Scala 1:50

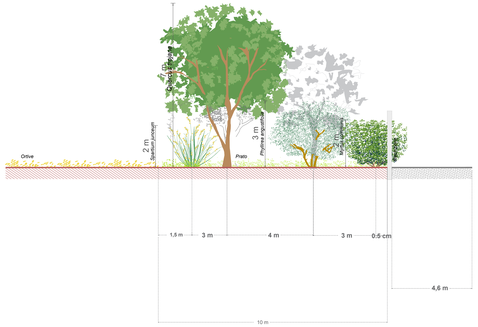

Progetto di mitigazione

- Olmo
- Prunus amygdalus
- Pyrus pyraster
- Quercus ilex
- Quercus trojana
- Arbutus unedo
- Mespilus germanica
- Myrtus communis
- Phyllirea angustifolia
- Prunus spinosa
- Rhamnus alaternus
- Rosa canina
- Rosmarino officinalis
- Spartium junceum
- Prato
- Ortive
- Oliveto intensivo

REGIONE PUGLIA

COMUNE DI SAN SEVERO (FG)

Progettazione Centrale Solare " Energia dell'olio del Tavoliere " da 50.859 kW

Proponente:	Peridot Solar Blue s.r.l. Via Alberico Albricci, 7 - 20122 Milano (MI) - Italia
Investitore agricolo superintensivo :	OXY CAPITAL Largo Donegani,2 - 20121 Milano (MI) - Italia
Partner:	Titolo:Progetto di mitigazione: dettagli tipologici D2
Progettazione:	N° Elaborato: 37
	Cod: VT_24
	Scala: 1:2000 1:100 1:50
	Tipo di progetto: □ RILIEVO □ PRELIMINARE ● DEFINITIVO □ ESECUTIVO

Progetto dell'inserimento paesaggistico e mitigazione
Progettista: Arch. Cristiano Germinario
Arch. Alessandro Visalli
Collaboratori:
Arch. Ilaria Ciuffreda
Arch. Anna Sinisi
Urb. Enrico Bonvin
Urb. Giovanni Ferrante
Urb. Patrizio Ruggiero

Progettazione elettrica e civile :
Ing. Roberto Ricciardi
Ing. Marco Balzano

Coordinamento :
Ing. Simone Bonacci
Ing. Davide Polverini

Coordinamento progetto Componente archeologica
Consulenza archeologica
Dr.Nicola Cosentino Cimbe

Rev.	Descrizione	Data	Formato	Elaborato da	Controllato da	Approvato da
00	Consegna	Dicembre 2022	A0/	Daniela Marcone	Alessandro Visalli	Fabrizio Germinario Sambiase