Progetto di mitigazione: dettagli tipologici D3 - Scala 1:2.000

Dettaglio D3 - D3' - Scala 1:100

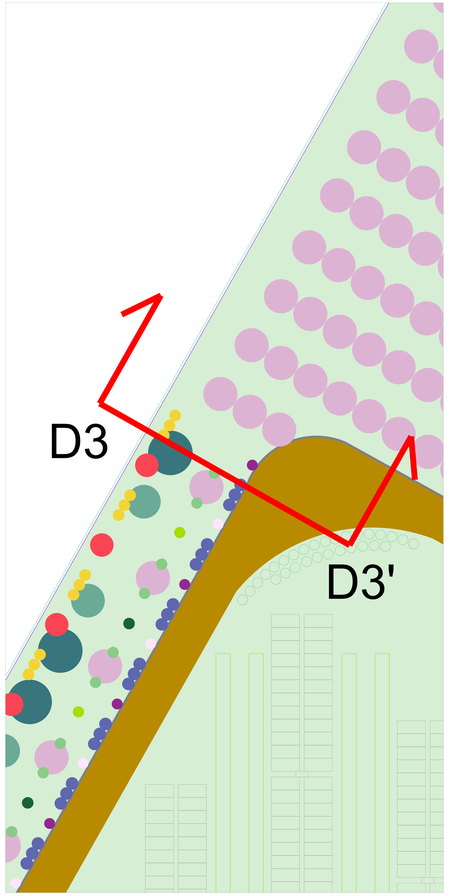

Dettaglio tipologico all'impianto - Scala 1:50

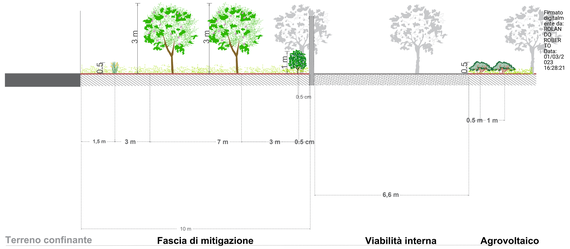

Dettaglio tipologico a 10 anni - Scala 1:50

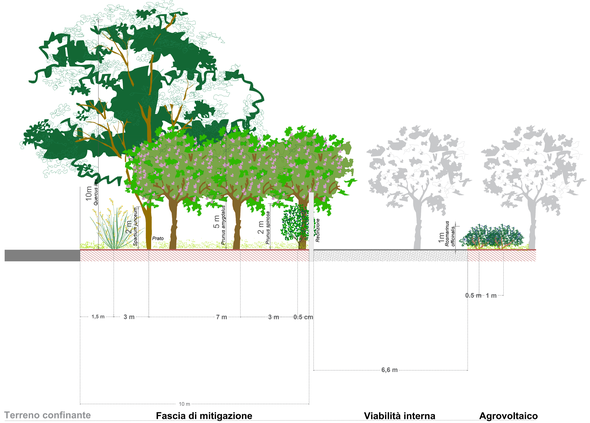

Progetto di mitigazione

- Olmo
- Prunus amygdalus
- Pyrus pyraster
- Quercus ilex
- Quercus trojana
- Arbutus unedo
- Mespilus germanica
- Myrtus communis
- Phyllirea angustifolia
- Prunus spinosa
- Rhamnus alaternus
- Rosa canina
- Rosmarino officinalis
- Spartium junceum
- Prato
- Ortive
- Oliveto intensivo

REGIONE PUGLIA

COMUNE DI SAN SEVERO (FG)

Progettazione Centrale Solare " Energia dell'olio del Tavoliere " da 50.859 kW

Proponente: Peridot Solar Blue s.r.l. — Via Alberto Albricci, 7 - 20122 Milano (MI) - Italia

Investitore agricolo superintensivo : OXY CAPITAL — Largo Donegani,2 - 20121 Milano (MI) - Italia

Partner: OLIO DANTE

Progettazione: progetto verde; AEDES GROUP ENGINEERING; MARE RINNOVABILI

Titolo: Progetto di mitigazione: dettagli tipologici D3

N° Elaborato: 38

Cod: VT_25

Scala: 1:2000 | 1:100 | 1:50

Tipo di progetto:
- ☐ RILIEVO
- ☐ PRELIMINARE
- ● DEFINITIVO
- ☐ ESECUTIVO

Progetto dell'inserimento paesaggistico e mitigazione
Progettista: Arch. Fabrizio Cornelio Germinario, Arch. Alessandro Visalli
Collaboratori: Arch. Ilaria Ciuffreda, Arch. Anna Grieco, Urb. Enrica Bonsio, Urb. Ilaria Dell'Anna, Urb. Patrizia Ruggiero
Progettazione elettrica e civile :
Ing. Michele Abbaticchio, Ing. Vincenzo Balzano, Ing. Marco Balzano
Progettazione strutture :
Ing. Simone Bonacci, Ing. Davide Rotunno
Coordinamento sicurezza :
Geom. Gianluca Lovecchio
Consulenza archeologica :
Archeo Consulta S.r.l.Unipersonale

Rev.	Descrizione	Data	Formato	Elaborato da	Controllato da	Approvato da
00	Consegna	Dicembre 2022	A0/1	Daniela Marcone	Alessandro Visalli	Fabrizio Cornelio Germinario