

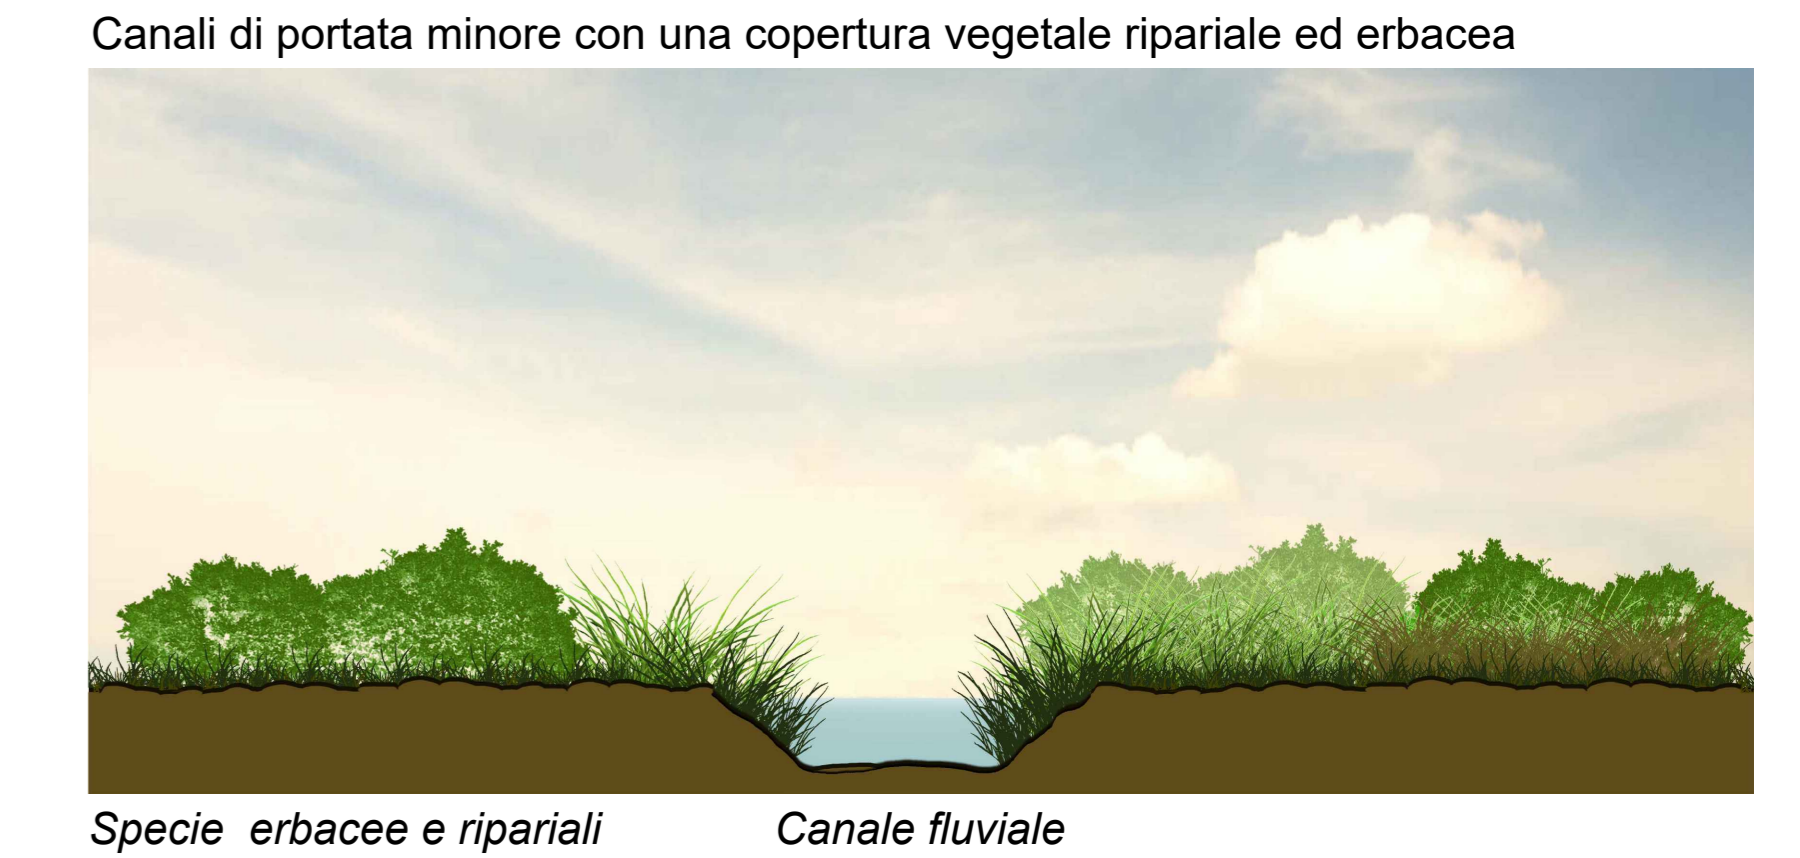


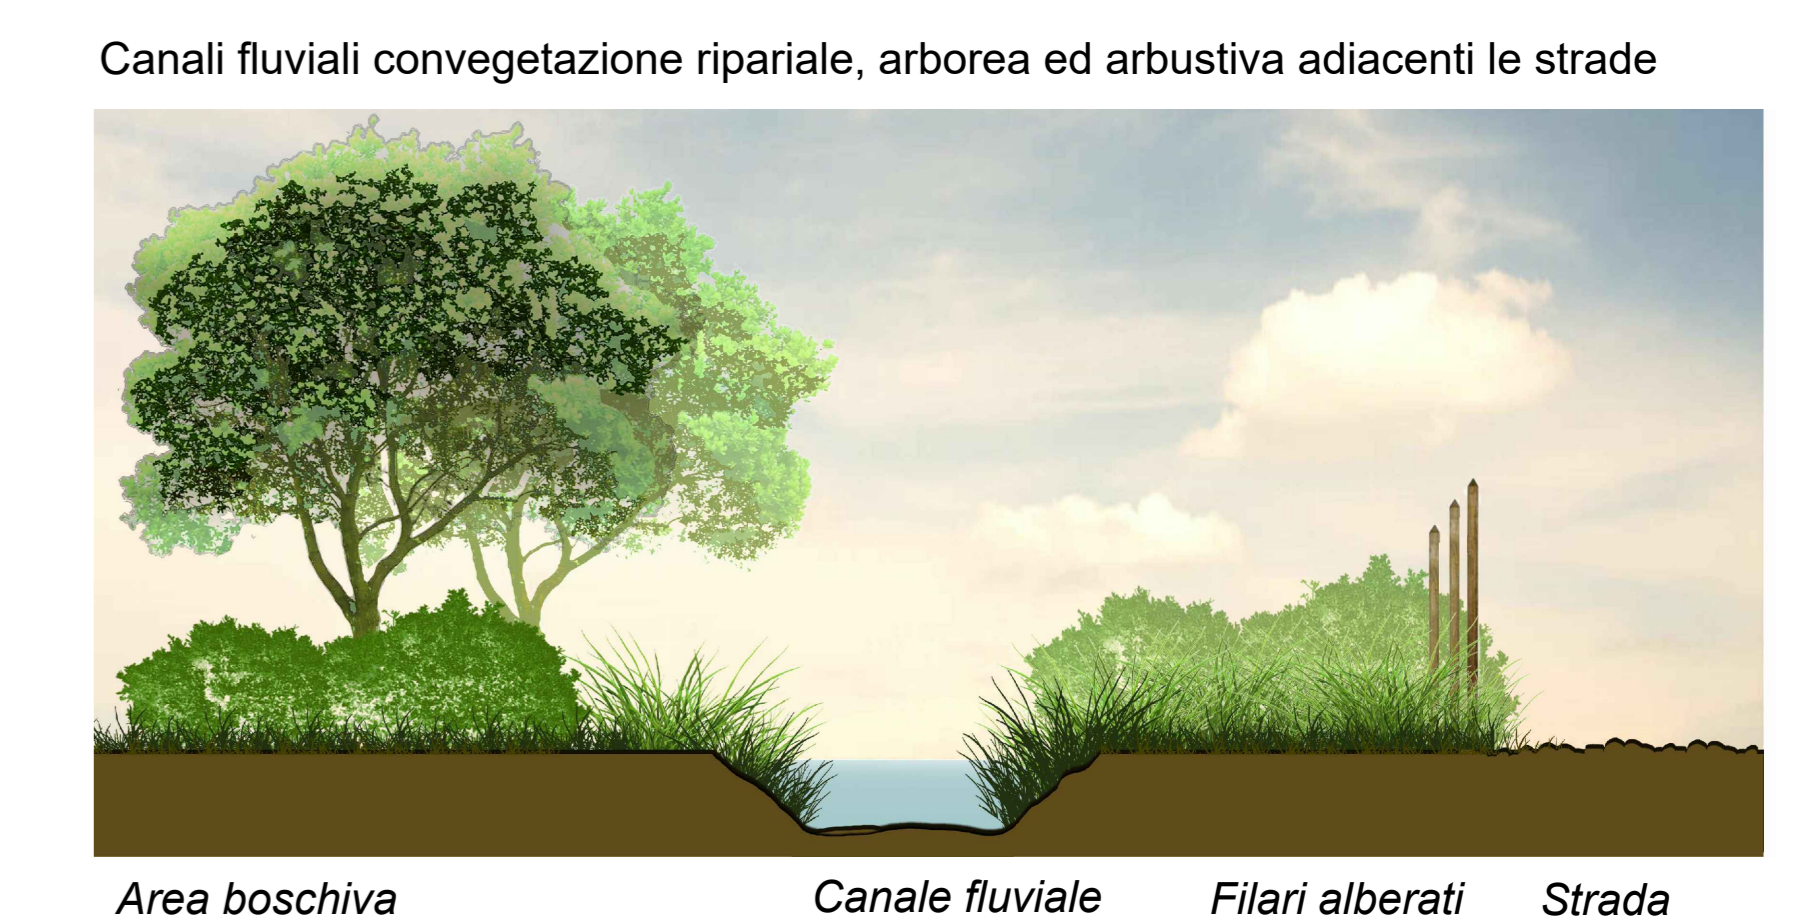

- Elementi caratterizzanti il paesaggio**
- Alberatura stradale
  - Bosco di latifoglie
  - Canale fluviale secondario
  - Canale fluviale terziario
  - Prato
  - Seminativo
  - Uliveto
  - Vigneto
- Area di progetto**
- Progetto di mitigazione
  - Fascia di mitigazione
- Progetto agricolo**
- Agrovoltaico con oliveto superintensivo
  - Area destinata a mandorleto
  - Area destinata ad ortive

**Sistemi naturali del paesaggio**

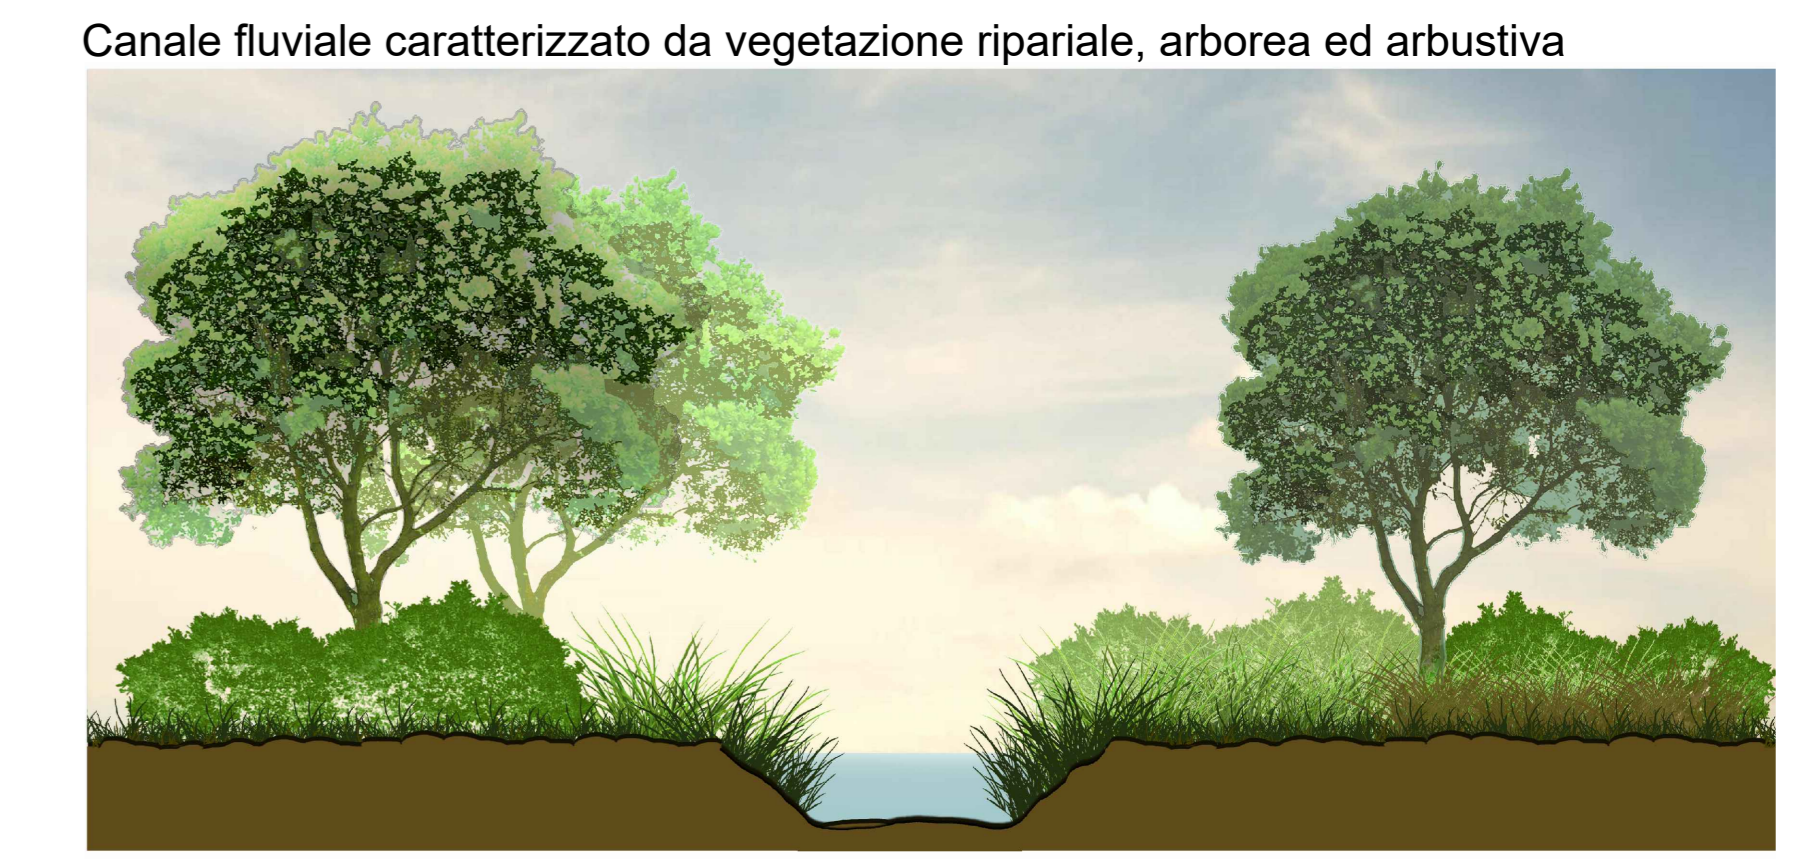

**REGIONE PUGLIA**

**COMUNE DI SAN SEVERO (FG)**

Progettazione Centrale Solare " Energia dell'olio del Tavoliere " da 50.859 KW

Proponente: **Peridot Solar** GREEN ENERGY SOLUTIONS Peridot Solar Blue s.r.l.  
Via Alberico Albricci, 7 - 20122 Milano (MI) - Italia

Investitore agricolo superintensivo: **OXY CAPITAL** OXY CAPITAL  
Largo Donegani,2 - 20121 Milano (MI) - Italia

Partner:

**OLIO DANTE**

Progettazione: **progetto verde** studi di architettura del paesaggio

**AEDES GROUP** ENGINEERING

**MARE RINNOVABILI**

Titolo: Tavola paesaggistica

N° Elaborato: 41

Cod: VT\_28

Scala: 1:10.000

Progetto dell'inserimento paesaggistico e mitigazione

Progettista: Agr. Fabrizio Cembalo Sambiasi  
Arch. Alessandro Visali

Collaboratori: Agr. Rita Vasta  
Arch. Anna Silvia  
Uff. Enrico Bonelli  
Uff. Daniela Marone  
Uff. Patrizia Ruggiero

Progettazione elettrica e civile

Progettista: Ing. Riccardo Roberto  
Ing. Marco Balzano

Collaboratori: Ing. Simone Biondini  
Ing. Gisella Roberto

Consulenza geologia: Geo. Gaetano Ciavarella  
Consulenza archeologia: Arch. Concetta C. Costa

Rev.	Descrizione	Data	Formato	Elaborato da	Controllato da	Approvato da
00	Consegna	Dicembre 2022	A0	Daniela Marone	Alessandro Visali	Fabrizio Cembalo Sambiasi