Tavola delle intervisibilità - scala 1:20.000

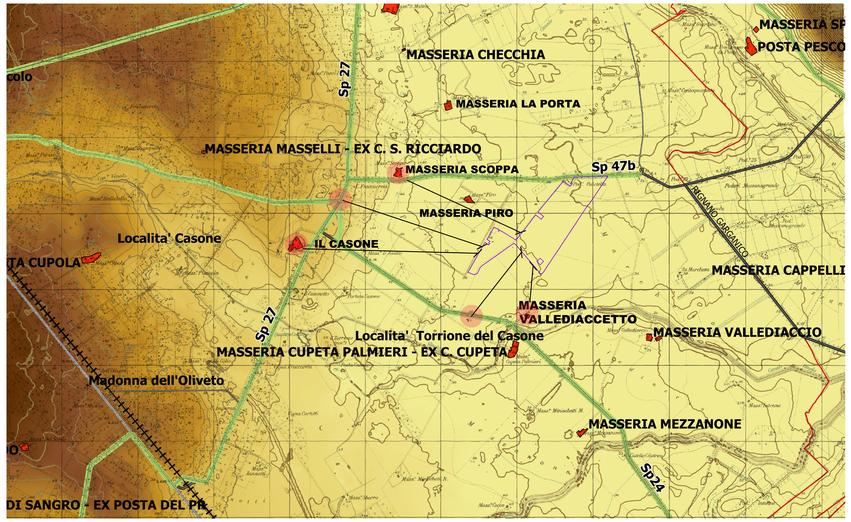

- Area di progetto
- Punto di vista

Componenti dei valori percettivi
- Strade a valenza paesaggistica

Viablità
- Ferrovia Adriatica
- Strada Provinciale
- Strada Statale

Componenti culturali e insediative
- Masseria

Modello digitale del terreno (m)
- 40
- 49
- 58
- 66
- 75

Base
- Limiti comunali

Profili altimetrici

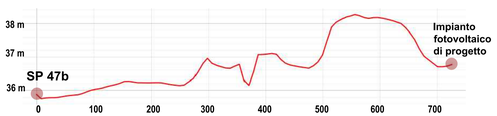

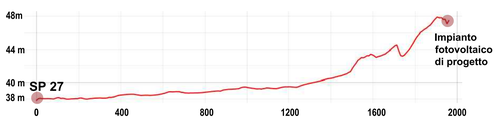

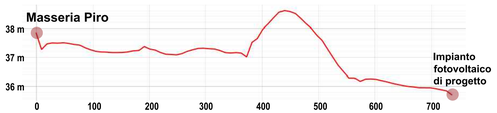

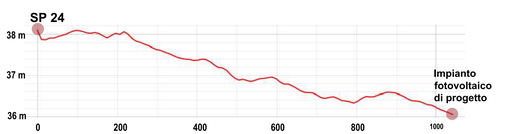

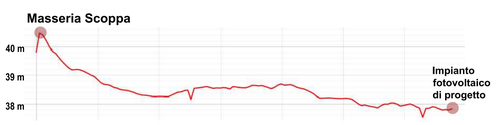

01a

03b

06a

08b

01b

04a

06b

02a

04b

07a

02b

05a

07b

03a

05b

08a

REGIONE PUGLIA

...UNE DI SAN SEVERO (FG)

Progettazione Centrale Solare " Energia dell'olio del Tavoliere " da 50.859 kW

Proponente: Peridot Solar Blue s.r.l. — Via Alberico Albricci, 7 - 20122 Milano (MI) - Italia

Investitore agricolo superintensivo : OXY CAPITAL — Largo Donegani,2 - 20121 Milano (MI) - Italia

Partner: OLIO DANTE

Progettazione: progetto verde studio di architettura del paesaggio; AEDES GROUP ENGINEERING; MARE RINNOVABILI

Titolo: Tavola delle intervisibilità

N° Elaborato: 42

Cod: VT_29

Scala: 1:20.000

Tipo di progetto:
- ○ RILIEVO
- ○ PRELIMINARE
- ● DEFINITIVO
- ○ ESECUTIVO

Progetto dell'inserimento paesaggistico e mitigazione

Progettista:
Agr. Fabrizio Cambato Sambiase
Arch. Alessandro Visalli

Collaboratori:
Agr. Rosa Verde
Arch. Chiara Ferraro
Urb. Enrico Borselli
Urb. Daniela Marrone
Urb. Patrizia Ruggiero

Progettazione elettrica e civile

Progettista:
Ing. Rolando Roberto
Ing. Marco Balzano

Collaboratori:
Ing. Gianluca Tonacci
Ing. Davide Roberto

Consulenza geologia
Geol. Gaetano Cosentini

Consulenza archeologia
Archeol. Concetta C.Lotta

Rev.	Descrizione	Data	Firmato	Elaborato da	Controllato da	Approvato da
00	Consegna	Dicembre 2022	AD+	Daniela Marrone	Alessandro Visalli	Fabrizio Cambato Sambiase