Sezioni stato di fatto e stato di progetto A -A' e B - B' - Scala 1:2.000

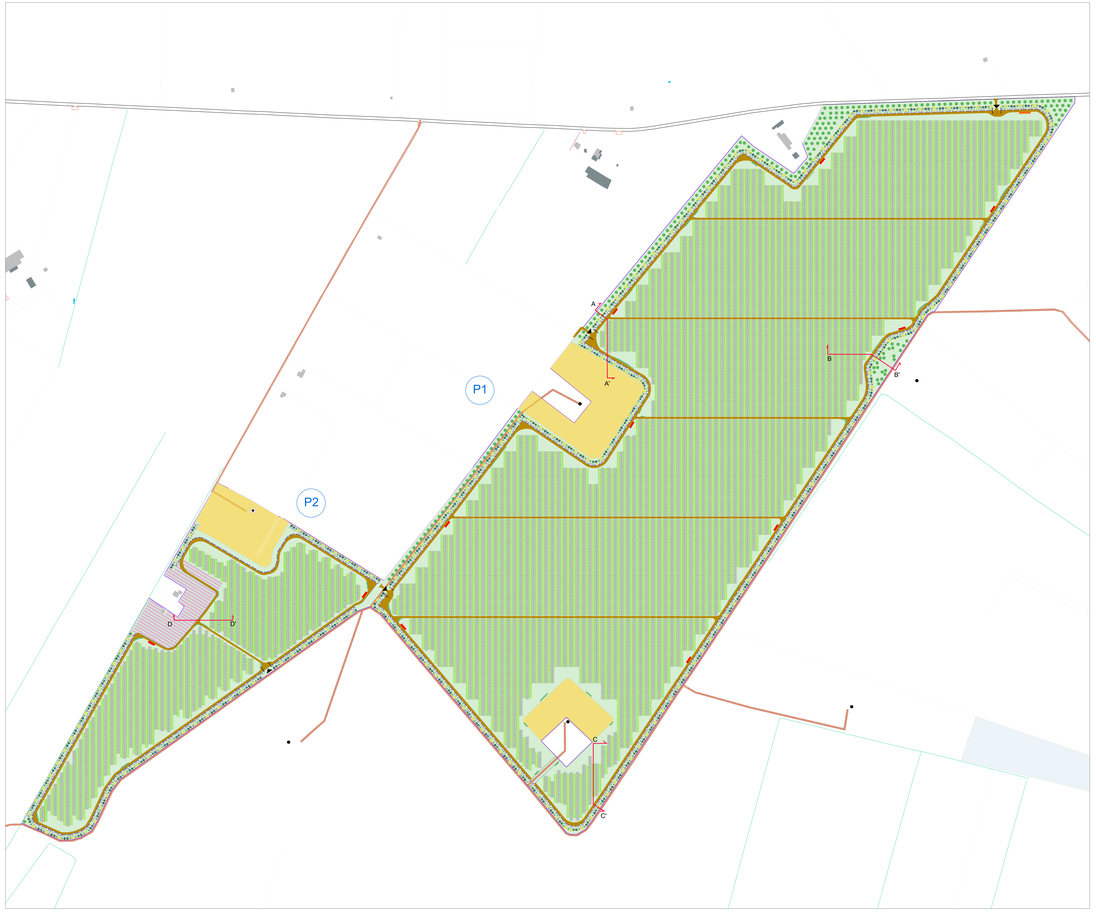

Sezione A - A' - Stato di fatto - Scala 1:100

Sezione A - A' - Stato di progetto - Scala 1:100

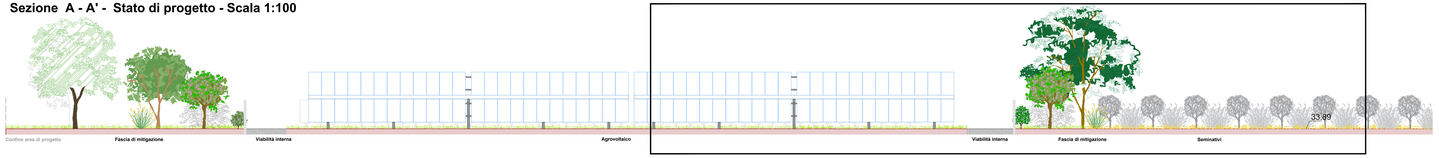

Dettaglio - Scala 1:50

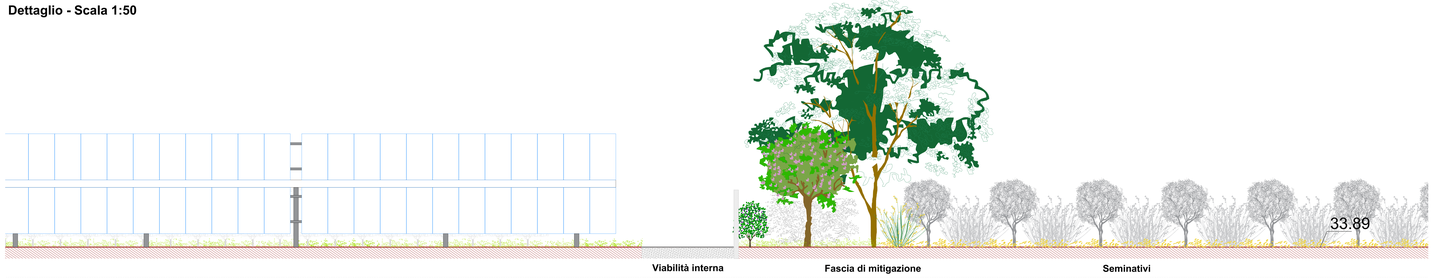

Sezione B - B' - Stato di fatto - Scala 1:100

Sezione B - B' - Stato di progetto - Scala 1:100

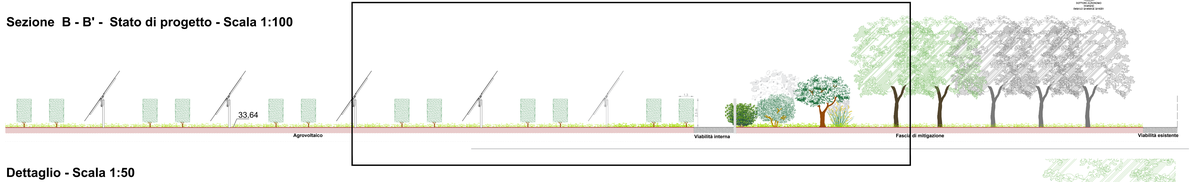

Dettaglio - Scala 1:50

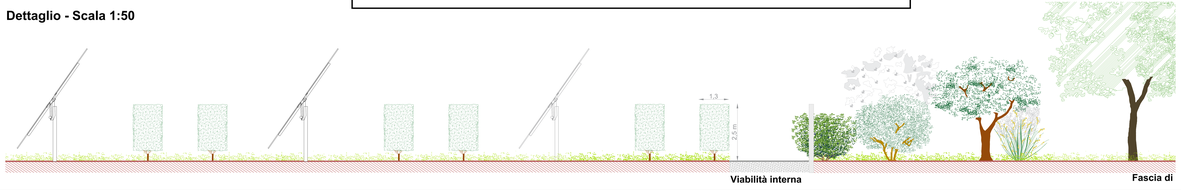

REGIONE PUGLIA

COMUNE DI SAN SEVERO (FG)

Progettazione Centrale Solare " Energia dell'olio del Tavoliere " da 50.859 kW

Proponente:	Peridot Solar Blue s.r.l. Via Alberico Albricci, 7 - 20122 Milano (MI) - Italia
Investitore agricolo superintensivo :	OXY CAPITAL Largo Donegani,2 - 20121 Milano (MI) - Italia
Partner:	Titolo: Sezioni stato di fatto e stato di progetto A - A' e B - B'
	N° Elaborato: 66
Progettazione:	Cod: PT_3
	Scala: 1:2.000 1:100 1:50
	Iter di progetto: □ RILIEVO □ PRELIMINARE ● DEFINITIVO □ ESECUTIVO

Progetto dell'inserimento paesaggistico e mitigazione

Progettista:
Arch. Fabrizio Centrale Sambiase
Arch. Alessandro Visalli

Collaboratori:
Arch. Ilaria Ricci
Arch. Anna Sicuro
Urb. Chiara Mancarella
Urb. Gianluca Mancarella
Urb. Patrizia Ruggiero

Progettazione elettrica e civile

Progettisti:
Ing. Riccardo Abbaticchio
Ing. Marco Balzano
Collaboratori:
Ing. Simone Bonacci
Ing. Claudio Rizzo

Consulenza geologica
Dott. Gianluca Lacarpia

Consulenza archeologica
Dott. Francesco Cotugno

Rev.	Descrizione	Data	Formato	Elaborato da	Controllato da	Approvato da
00	Consegna	Dicembre 2022	A0x1	Daniele Marrone	Alessandro Visalli	Fabrizio Centrale Sambiase