



Particolari costruttivi: progetto di irrigazione - Scala 1:2000



Dettaglio A impianto di irrigazione - Scala 1:500

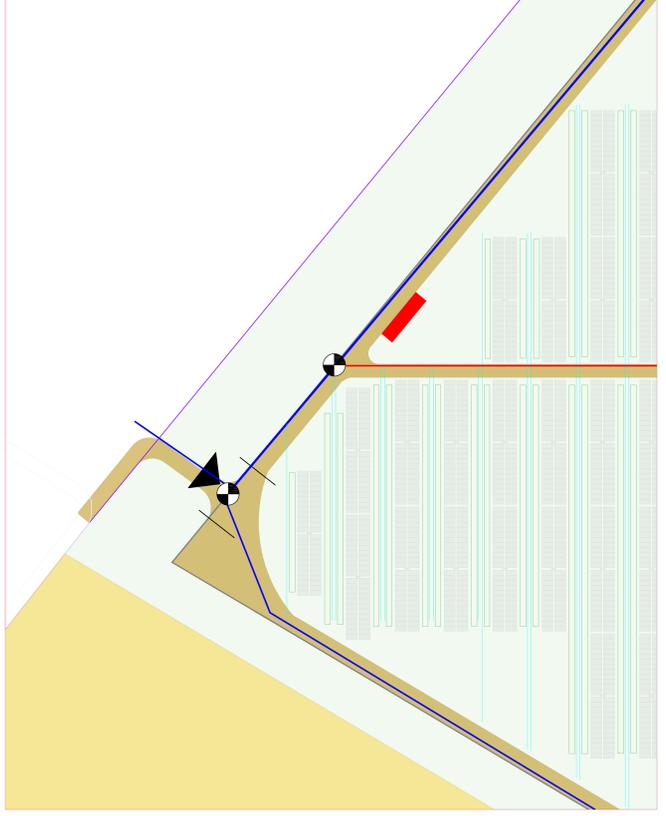

Dettaglio B impianto di irrigazione - Scala 1:500

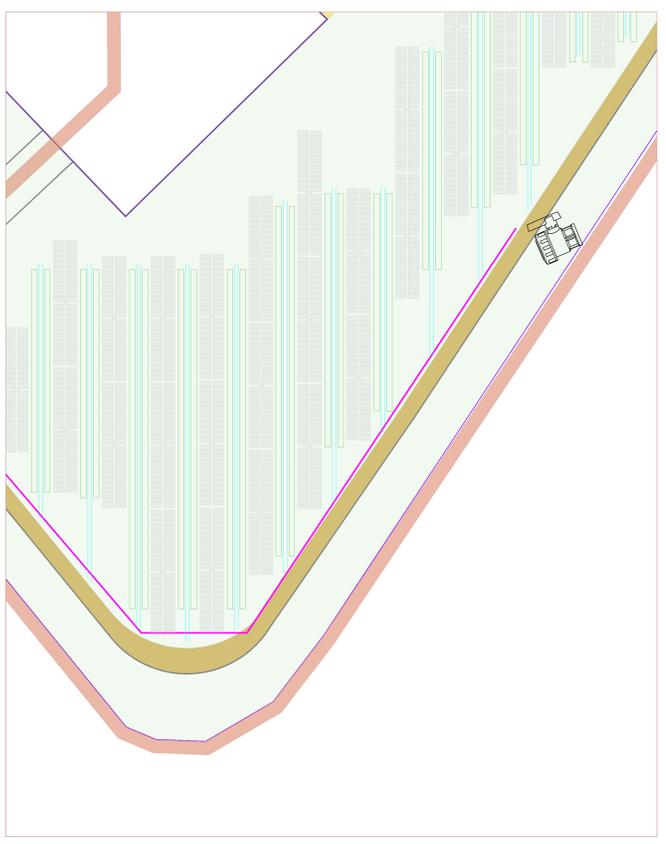

- Area di progetto
- Progetto elettrico**
- Accessi
- Cabina di consegna
- Cabina di trasformazione
- P Piastre
- Recinzione
- Strade interne
- Tracker
- Progetto di mitigazione**
- Prato
- Ortive
- Oliveto intensivo
- Progetto impianto di irrigazione**
- PEBD DN 110 PN 6
- PEBD DN 90 PN 4
- PEBD DN 75 PN 4
- MULTIBAR C - 1.6 lph - spaz. 0.7 cm
- GRUPPO DI MANOVRA
- VALVOLA DI SPURGO



REGIONE PUGLIA

COMUNE DI SAN SEVERO (FG)

Progettazione Centrale Solare "Energia dell'olio del Tavoliere" da 50.859 kW



Proponente: Peridot Solar <small>ESSE ENERGY SOLUTIONS</small> Investitore agricolo: OXY CAPITAL Sistema di irrigazione: INNOVAGRI SAS Partner: OLIO DANTE	Peridot Solar Blue s.r.l. Via Alberico Albricci, 7 - 20122 Milano (MI) - Italia OXY CAPITAL Largo Donegani, 2 - 20121 Milano (MI) - Italia Progettista: Agr. Cirore Lani Luzzo Agr. Giuseppe Rutigliano Titolo: Particolari costruttivi: progetto di irrigazione N° Elaborato: 74 bis Cod: PT_11a Scala: 1:2.000 / 1:500 Progettazione elettrica e civile Progettista: Ing. Roberto Roberto Ing. Marco Balzano Tipo di progetto: <input type="radio"/> RILIEVO <input type="radio"/> PRELIMINARE <input checked="" type="radio"/> DEFINITIVO <input type="radio"/> ESECUTIVO Collaboratori: Ing. Simone Bonanni Ing. Giselle Roberto Consulenza geologica Scat. Gianni Ciccarelli Consulenza archeologica Architet. Concetta C. Costa
---	---

Rev.	Descrizione	Data	Formato	Elaborato da	Controllato da	Approvato da
00	Consegna	Dicembre 2022	A4+	Daniela Martone	Alessandro Visati	Fabrizio Cembalo Sambase