
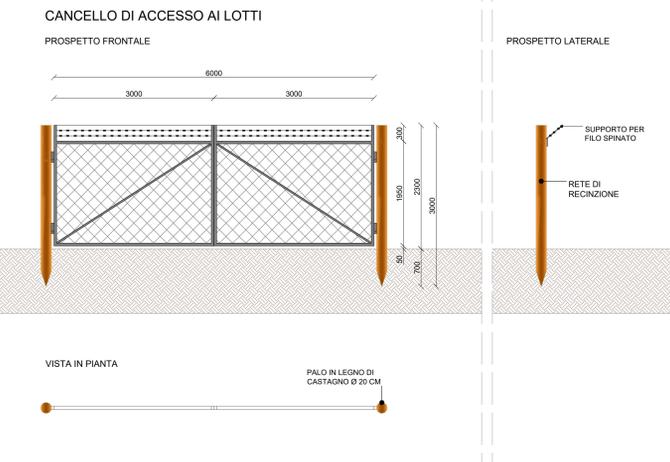
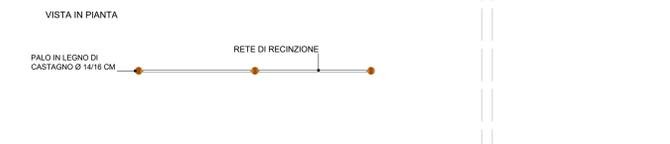



PARTICOLARI COSTRUTTIVI RECINZIONE E CANCELLO

Scala 1:50

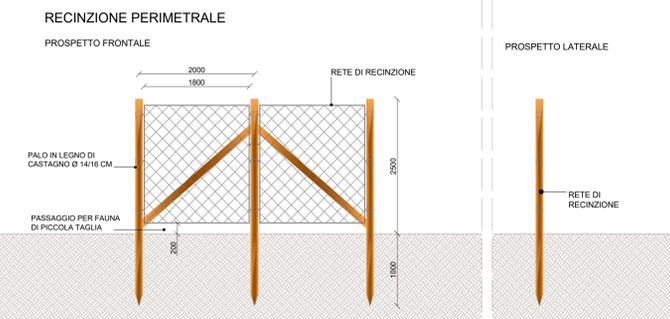


LAYOUT TRACKER FOTOVOLTAICI CON OLIVETO SUPERINTENSIVO

Scala 1:100

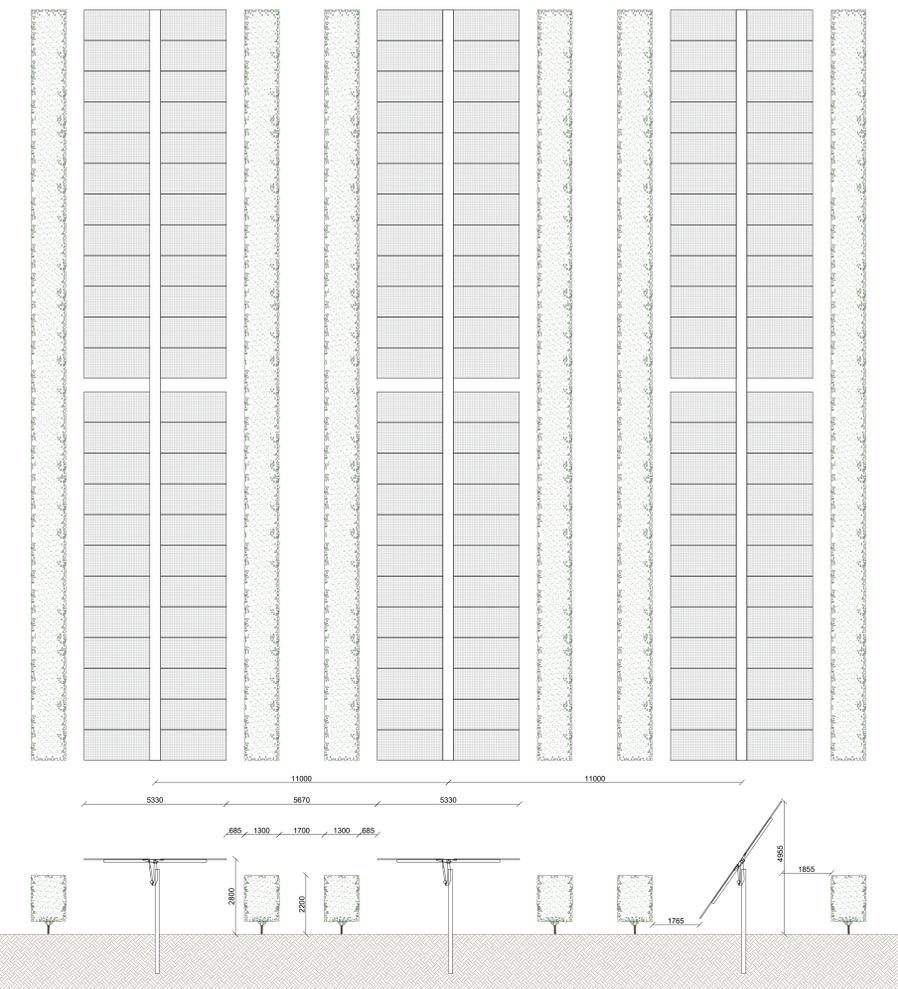


PARTICOLARI PANNELLO FOTOVOLTAICO E STRUTTURA DI SUPPORTO INVERTER

Scala 1:20

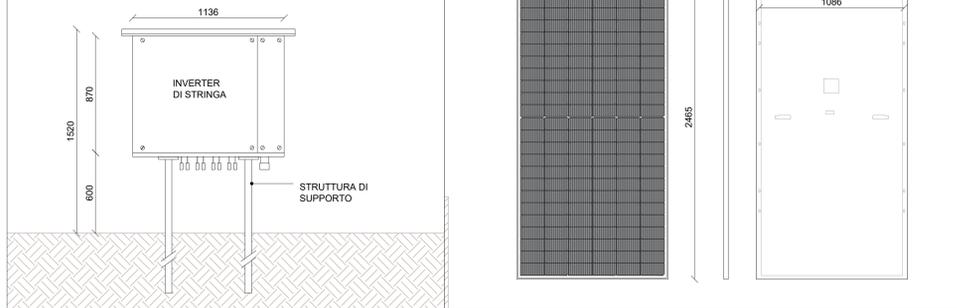


TRACKER IN POSIZIONE ORIZZONTALE

Scala 1:20

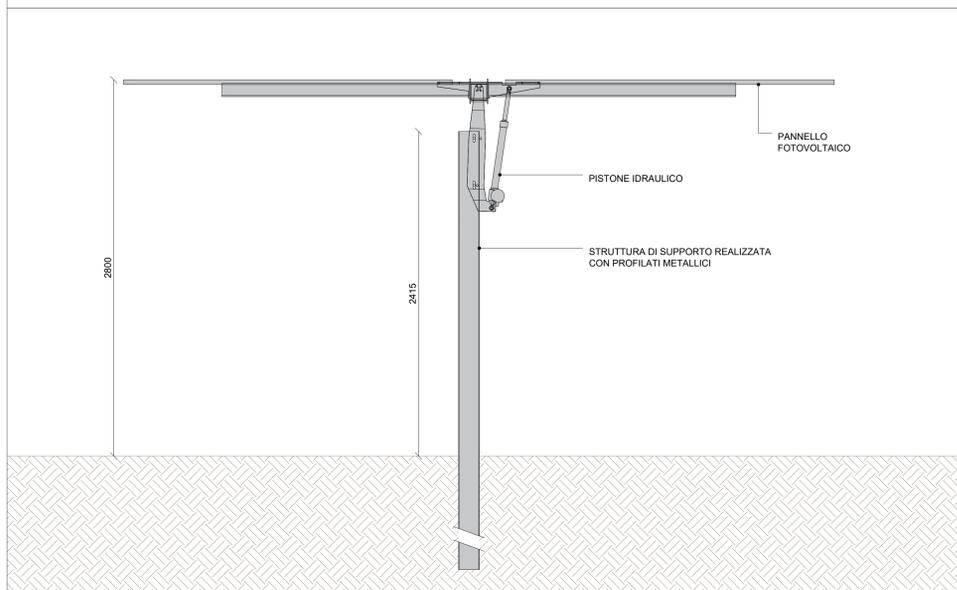

TRACKER IN POSIZIONE INCLINATA +/-55°

Scala 1:20

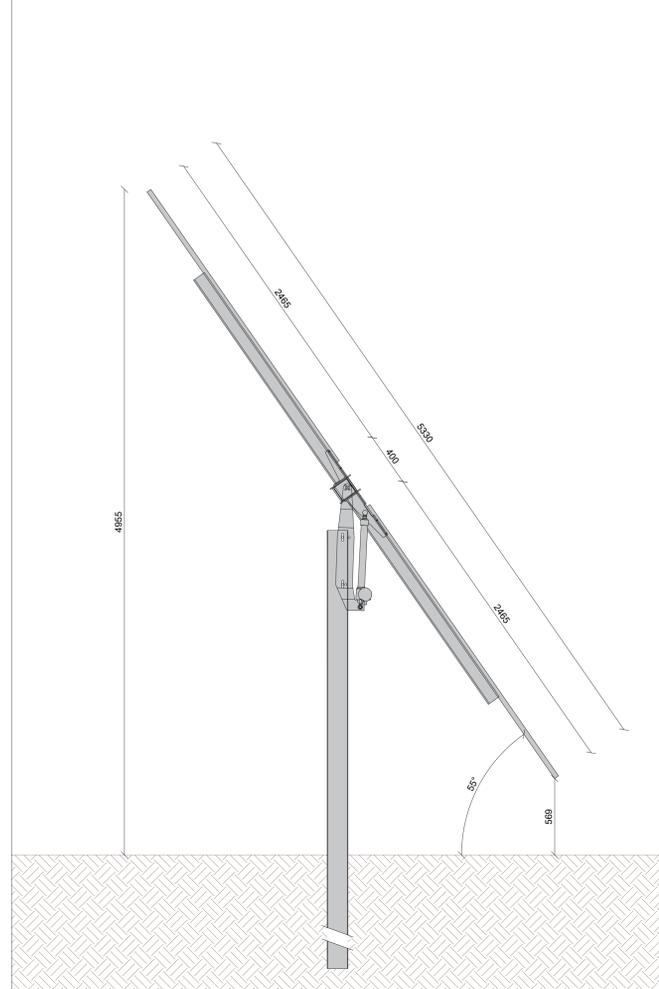

REGIONE PUGLIA

COMUNE DI SAN SEVERO (FG)

Progettazione Centrale Solare " Energia dell'olio del Tavoliere " da 50.859 kW

<p>Proponente: Peridot Solar GREEN ENERGY SOLUTIONS</p> <p>Investitore agricolo superintensivo: OXY CAPITAL</p> <p>Partner: OLIO DANTE</p> <p>Progettazione: progetto verde studio di architettura del paesaggio</p> <p> AEDES GROUP ENGINEERING</p> <p> MARE RINNOVABILI</p>	<p>Peridot Solar Blue s.r.l. Via Alberico Albricci, 7 - 20122 Milano (MI) - Italia</p> <p>OXY CAPITAL Largo Donegani, 2 - 20121 Milano (MI) - Italia</p> <p>Titolo: Particolari costruttivi: Trackers-Recinzione-Cancello</p> <p>N° Elaborato: 74</p> <p>Cod: PT_11</p> <p>Scala: 1:100 1:50 1:20</p> <p>tipo di progetto: <input type="radio"/> RILIEVO <input type="radio"/> PRELIMINARE <input checked="" type="radio"/> DEFINITIVO <input type="radio"/> ESECUTIVO</p> <p>Progettazione elettrica e civile Progettista: Ing. Rolando Roberto Ing. Marco Balzano Collaboratori: Ing. Simone Bonacini Ing. Giselle Roberto Consulenza geologia Geol. Gaetano Ciccarelli Consulenza archeologia Architet. Concetta C. Costa</p>
--	--

Rev.	Descrizione	Data	Formato	Elaborato da	Controllato da	Approvato da
00	Consegna	Dicembre 2022	A1+	Rolando Roberto	Giselle Roberto	Rolando Roberto