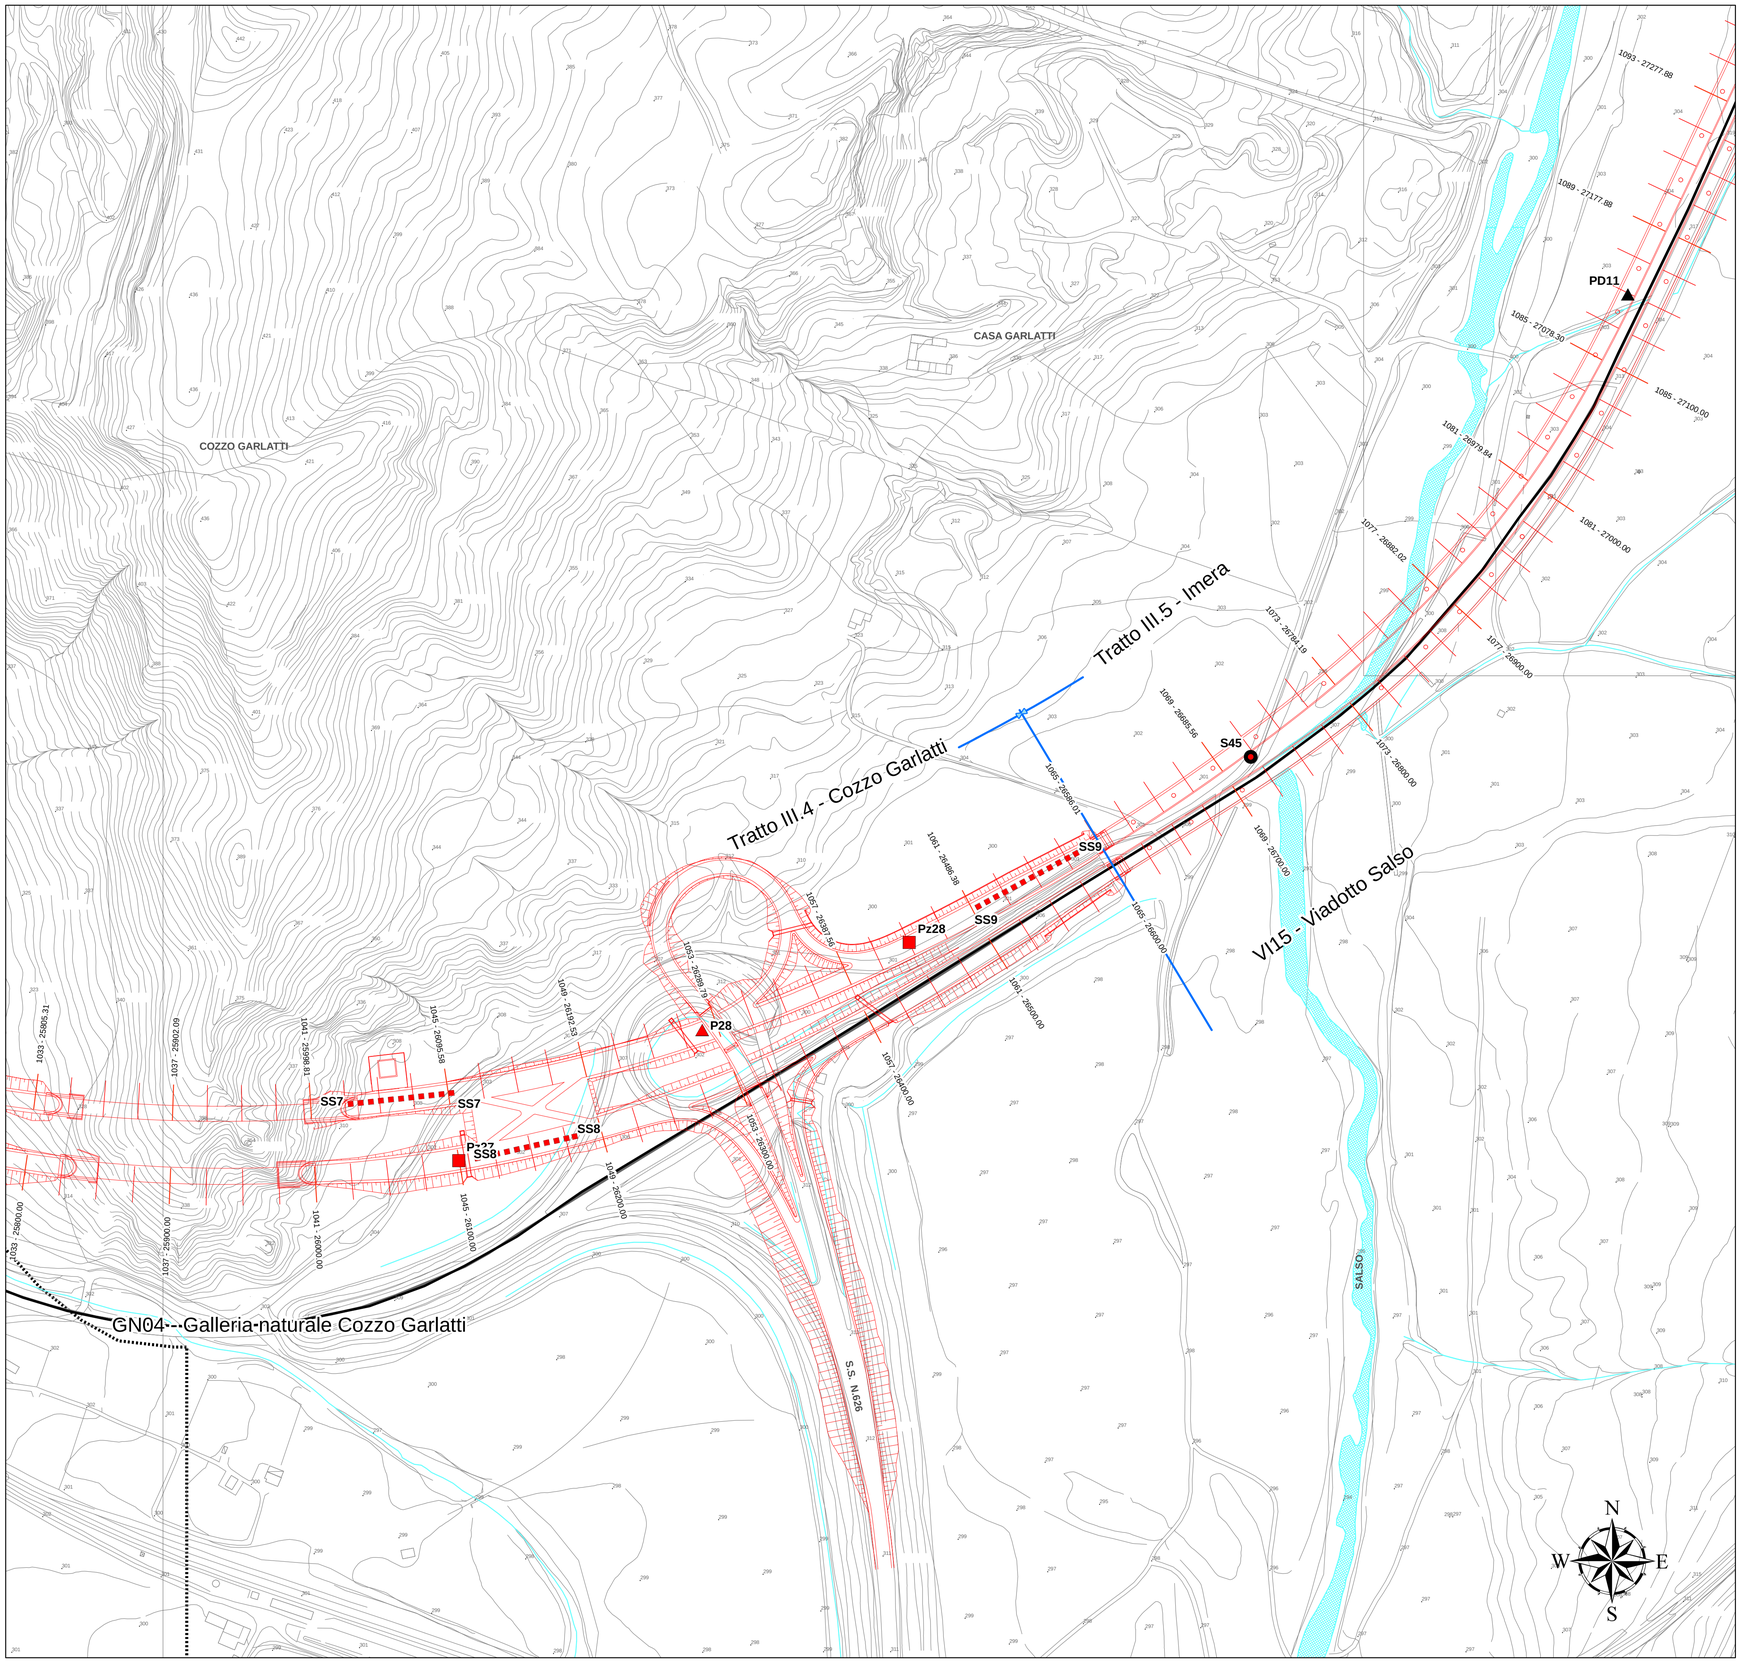

Legenda

Campagna geognostica A.N.A.S. (1988)

- An: Sondaggio a carotaggio continuo

Campagna geognostica in progetto

Fase I

- Sondaggio c.c. con piezometro
- Sondaggio c.c. senza piezometro
- Prova penetrometrica

Fase II

- Carotaggio c.c. con piezometro
- Carotaggio c.c. senza piezometro
- Prove penetrometriche
- Pz - Pozzetti esplorativi
- Pr - Pozzetti su rilevato esistente
- Prospezioni sismiche

Tracciati

- S.S. 640 esistente
- Preliminare ANAS
- Infrastruttura in progetto

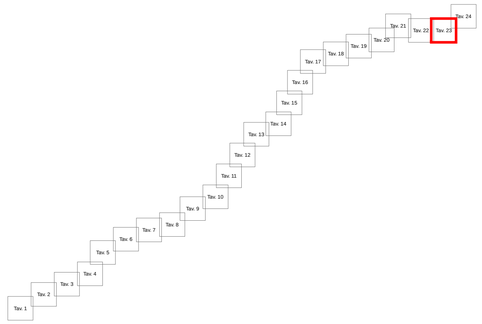

ANAS S.p.A.
Direzione Centrale Programmazione Progettazione

CORRIDOIO PLURIMODALE TIRRENICO-NORD EUROPA

ITINERARIO AGRIGENTO -CALTANISSETTA-A19

S.S. N°640 "DI PORTO EMPEDOCLE"

AMMODERNAMENTO E ADEGUAMENTO ALLA CAT. B DEL D.M. 5.11.2001
Dal km 44+000 allo svincolo con l'A19

PROGETTO DEFINITIVO

GRUPPO DI PROGETTAZIONE

ATI:
TECHNITAL s.p.a. (mandataria)
S.I.S. Studio di Ingegneria Stradale s.r.l.
DELTA Ingegneria s.r.l.
INFRATEC s.r.l Consulting Engineering
PROGIN s.p.a.

I RESPONSABILI DI PROGETTO
Dott. Ing. M. Raccosta
Ordine Ing. Verona n°A1665
Prof. Ing. A. Bevilacqua
Ordine Ing. Palermo n° 4058
Dott. Ing. M. Carlino
Ordine Ing. Agrigento n°A628
Dott. Ing. N. Troccoli
Ordine Ing. Potenza n°836
Dott. Ing. S. Esposito
Ordine Ing. Roma n° 20837

IL GEOLOGO
Dott. Geol. M. Carlino
Ordine dei Geologi di Sicilia n°1328

IL GEOTECNICO
Ing. Domenico D'Alessandro ('62)
Ordine degli Ingegneri di Agrigento n°634

VISTO:IL RESPONSABILE DEL PROCEDIMENTO
Dott. Ing. Massimiliano Fidenzi

VISTO:IL RESPONSABILE DEL SERVIZIO PROGETTAZIONE
Dott. Ing. Antonio Valente

DATA

PROTOCOLLO

GEOTECNICA

PLANIMETRIA UBICAZIONE INDAGINI GEOGNOSTICHE

CODICE PROGETTO	NOME FILE	REVISIONE	FOGLIO	SCALA:
L0407B D 0501	GE02_GET_PU23.MXD CODICE ELAB. T01GE02GETPU23	B	23 DI 24	1:2.000

REV.	DESCRIZIONE	DATA	VERIFICATO RESP. TECNICO	CONTROLLATO RESP. D'ITINERARIO	APPROVATO RESP. DI SETTORE
D					
C					
B	REVISIONE a seguito istruttoria ANAS 19/03/07	Aprile 2007	E. Mittiga	F. Arciuli	C. Marro
A	EMISSIONE	Ottobre 2006	E. Mittiga	F. Arciuli	C. Marro